

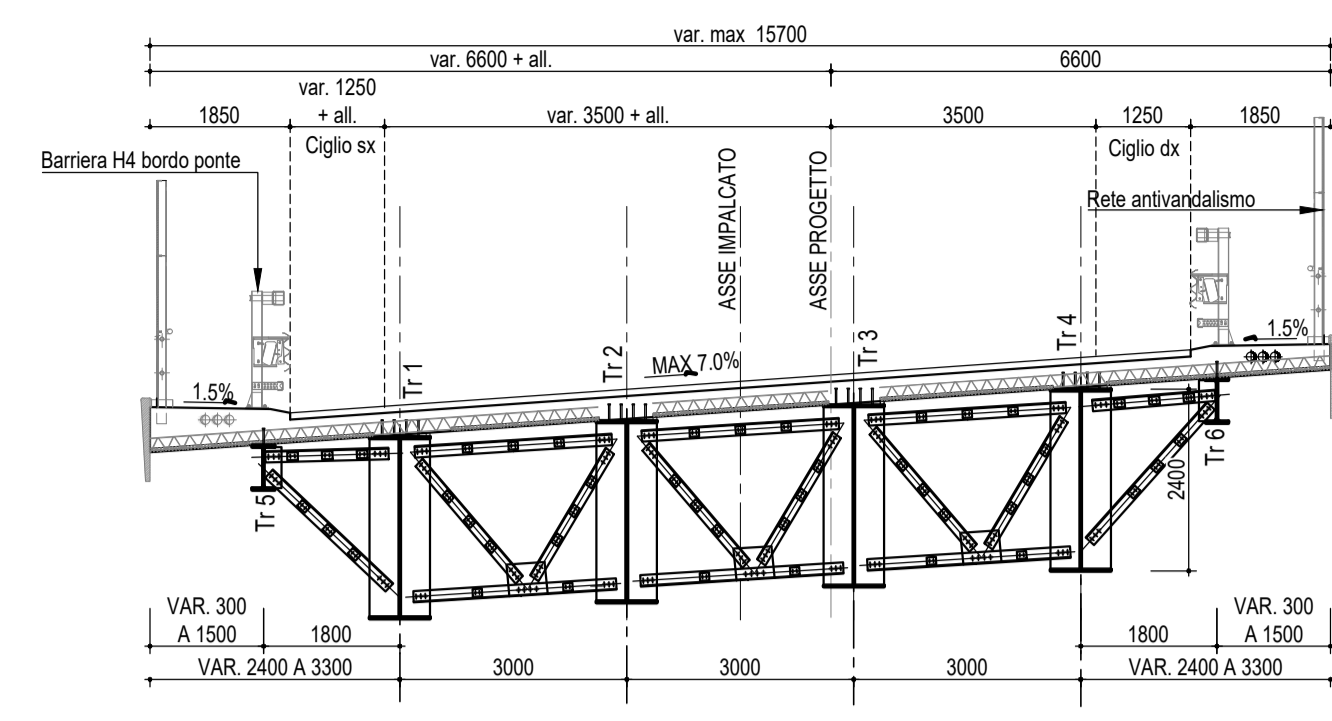


SEZIONE TIPO SU TRAVERSO DI TESTATA
scala 1:100


SEZIONE TIPO CORRENTE
scala 1:100

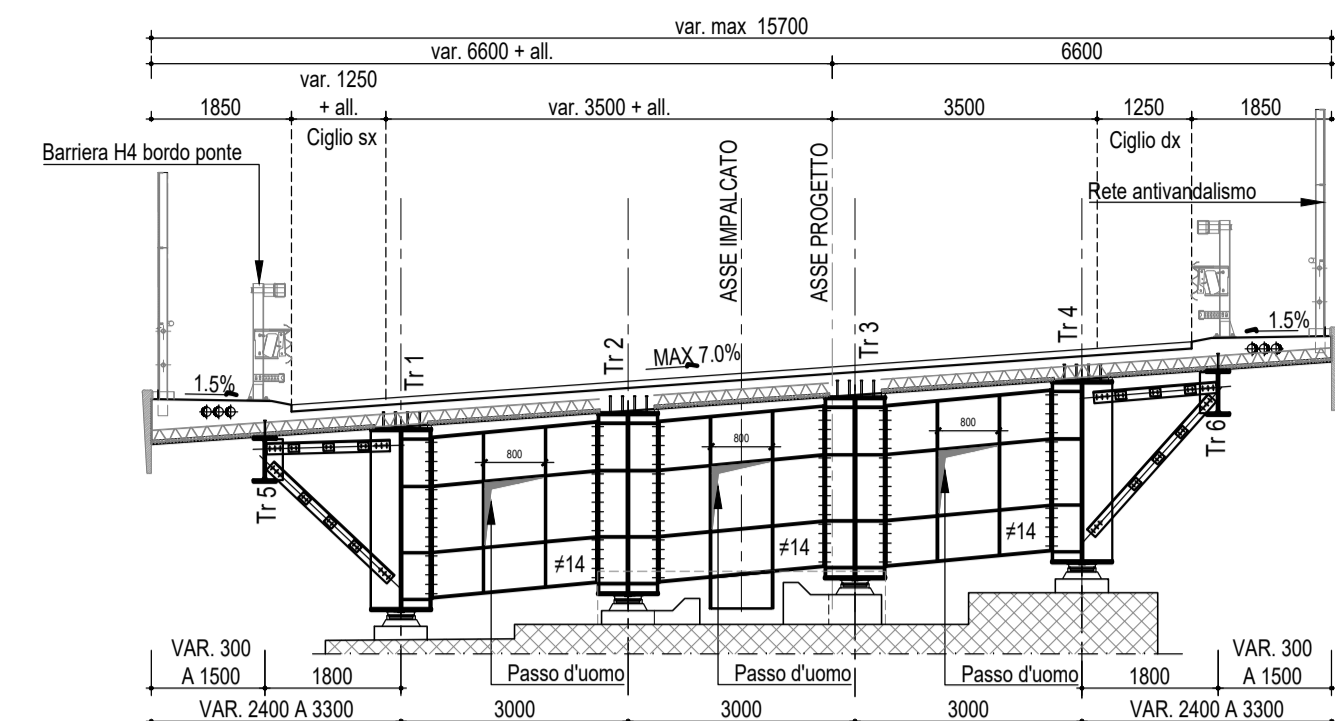


PIANTA IMPALCATO
scala 1:200

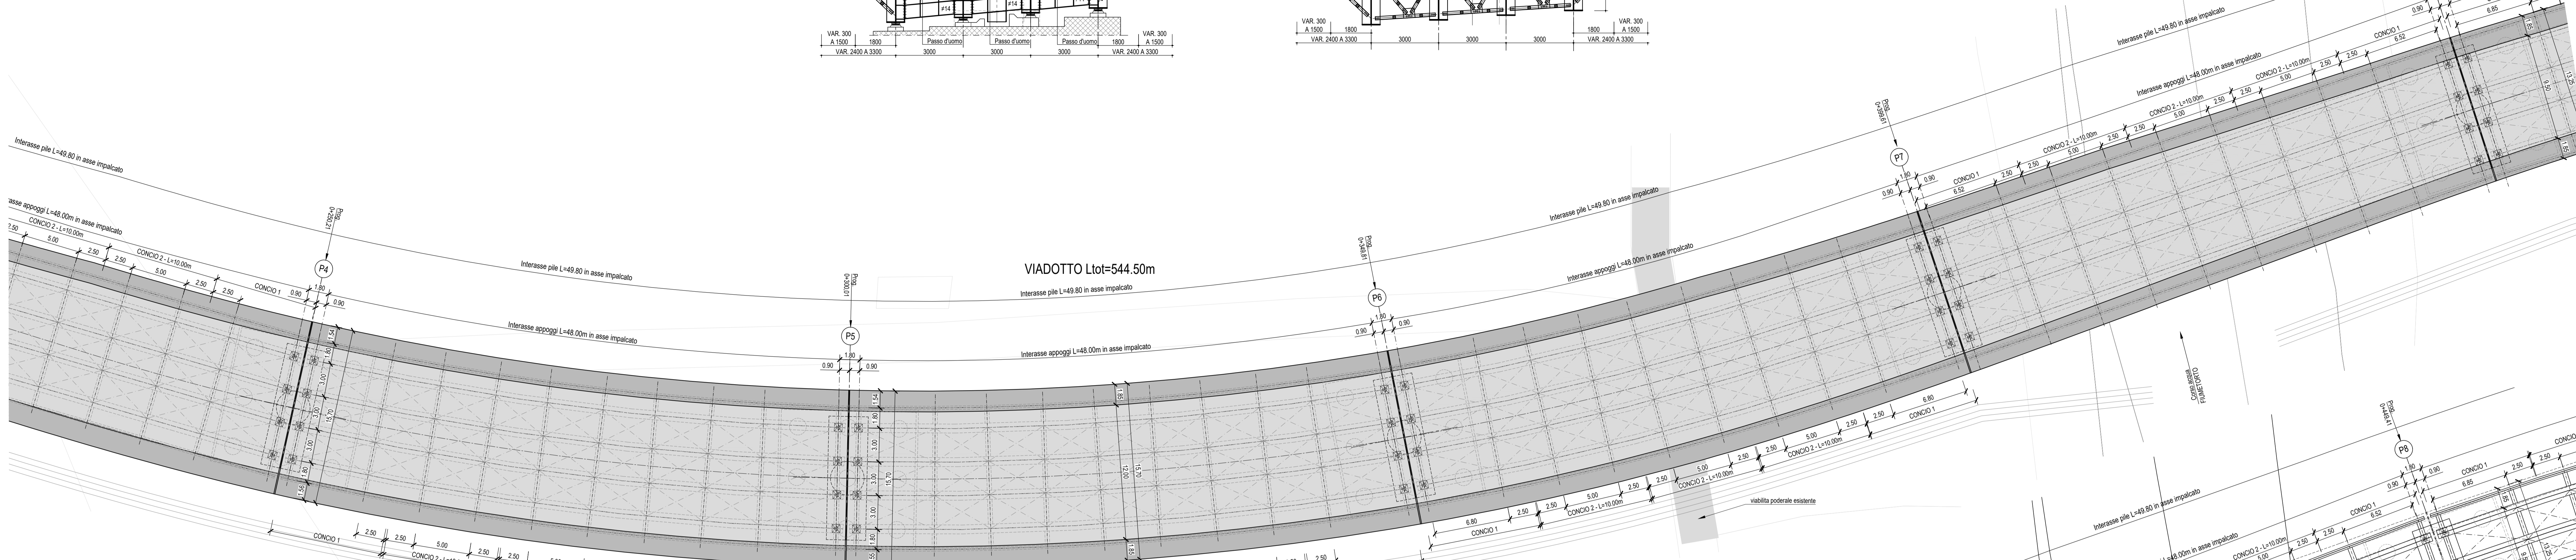


PIANTA TRAVI
scala 1:200

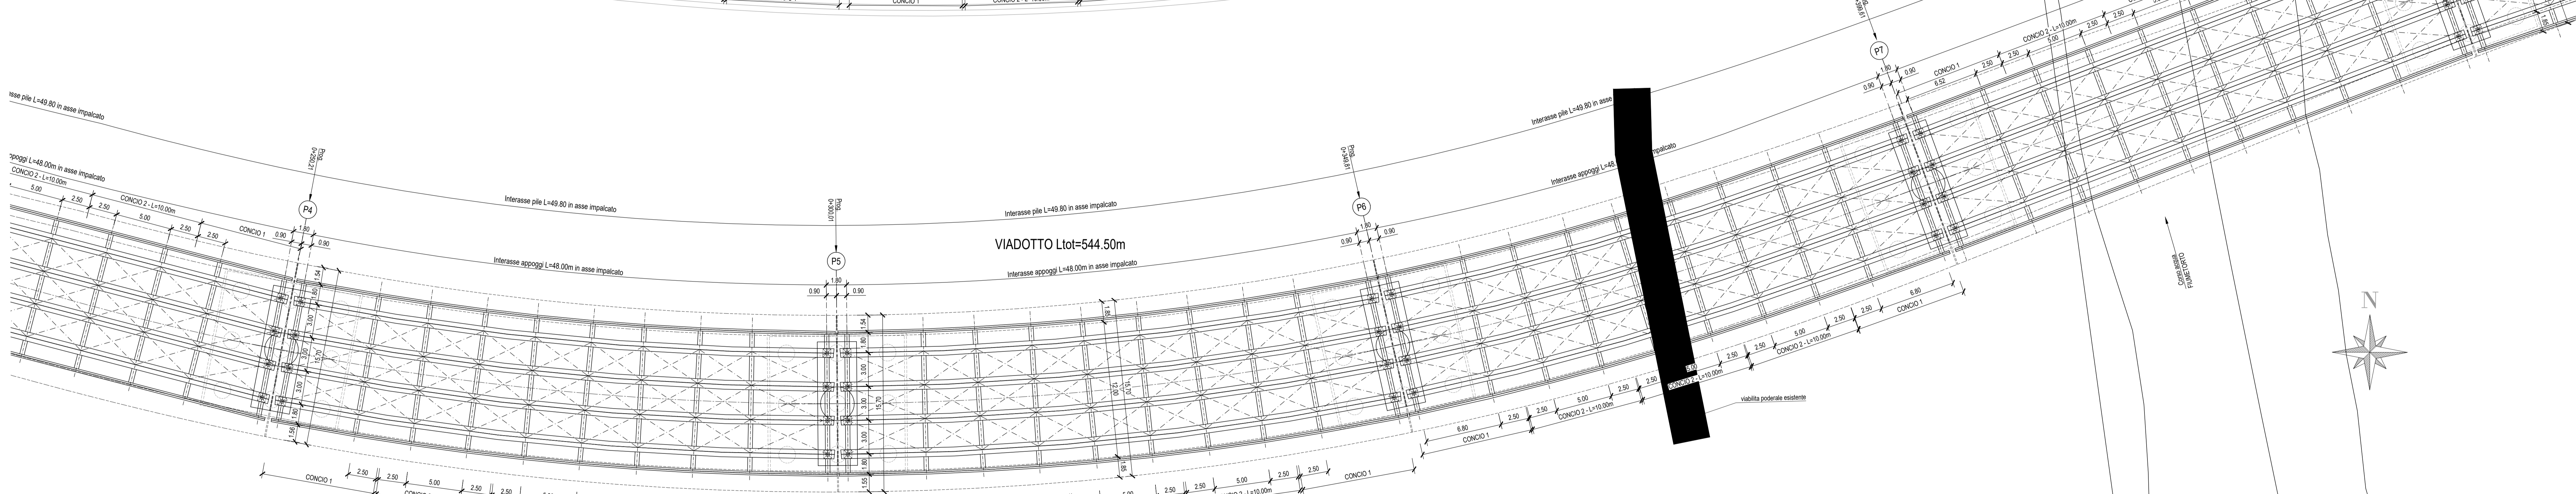

PROSPETTO
scala 1:200

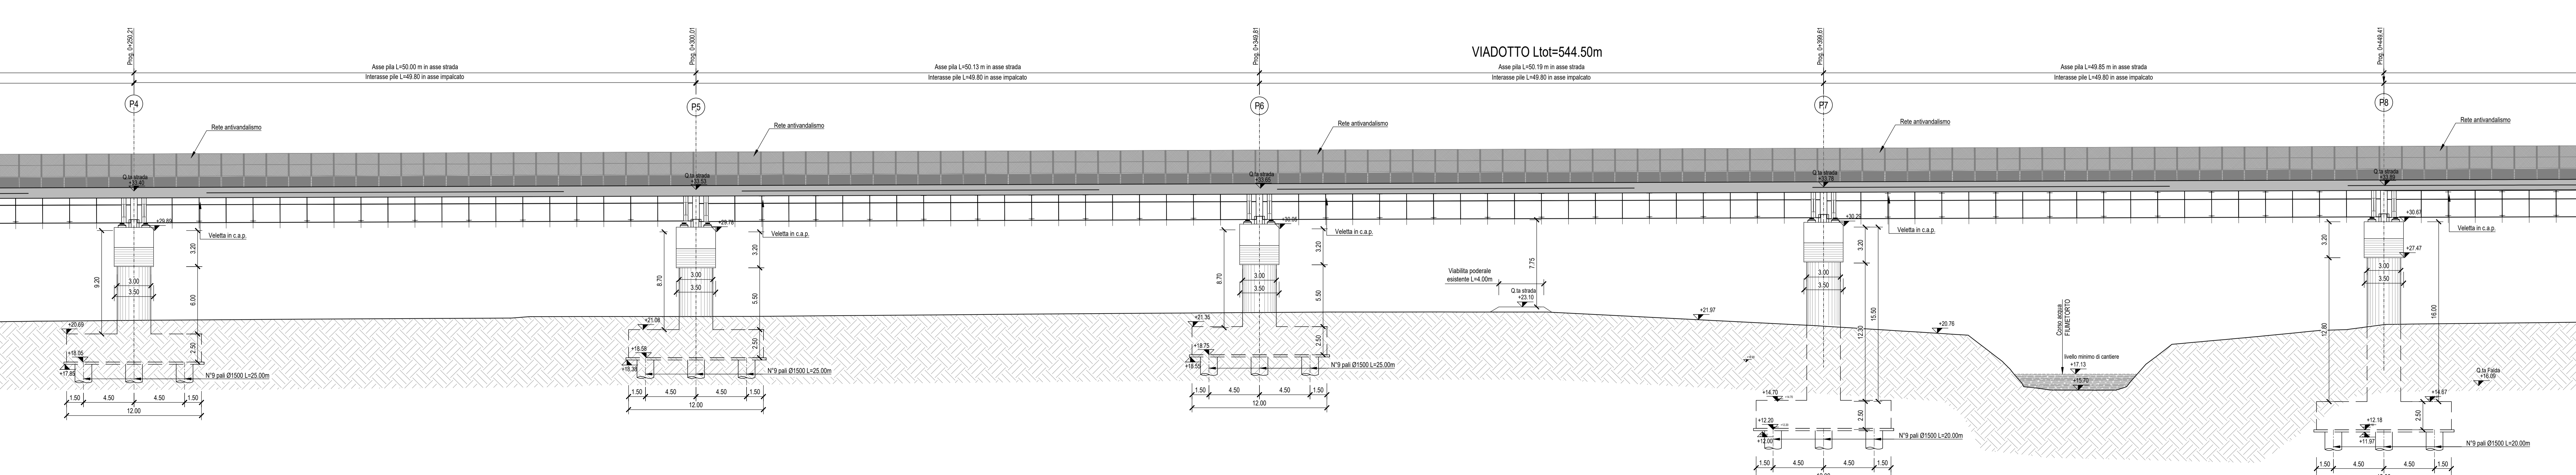

KEY PLAN

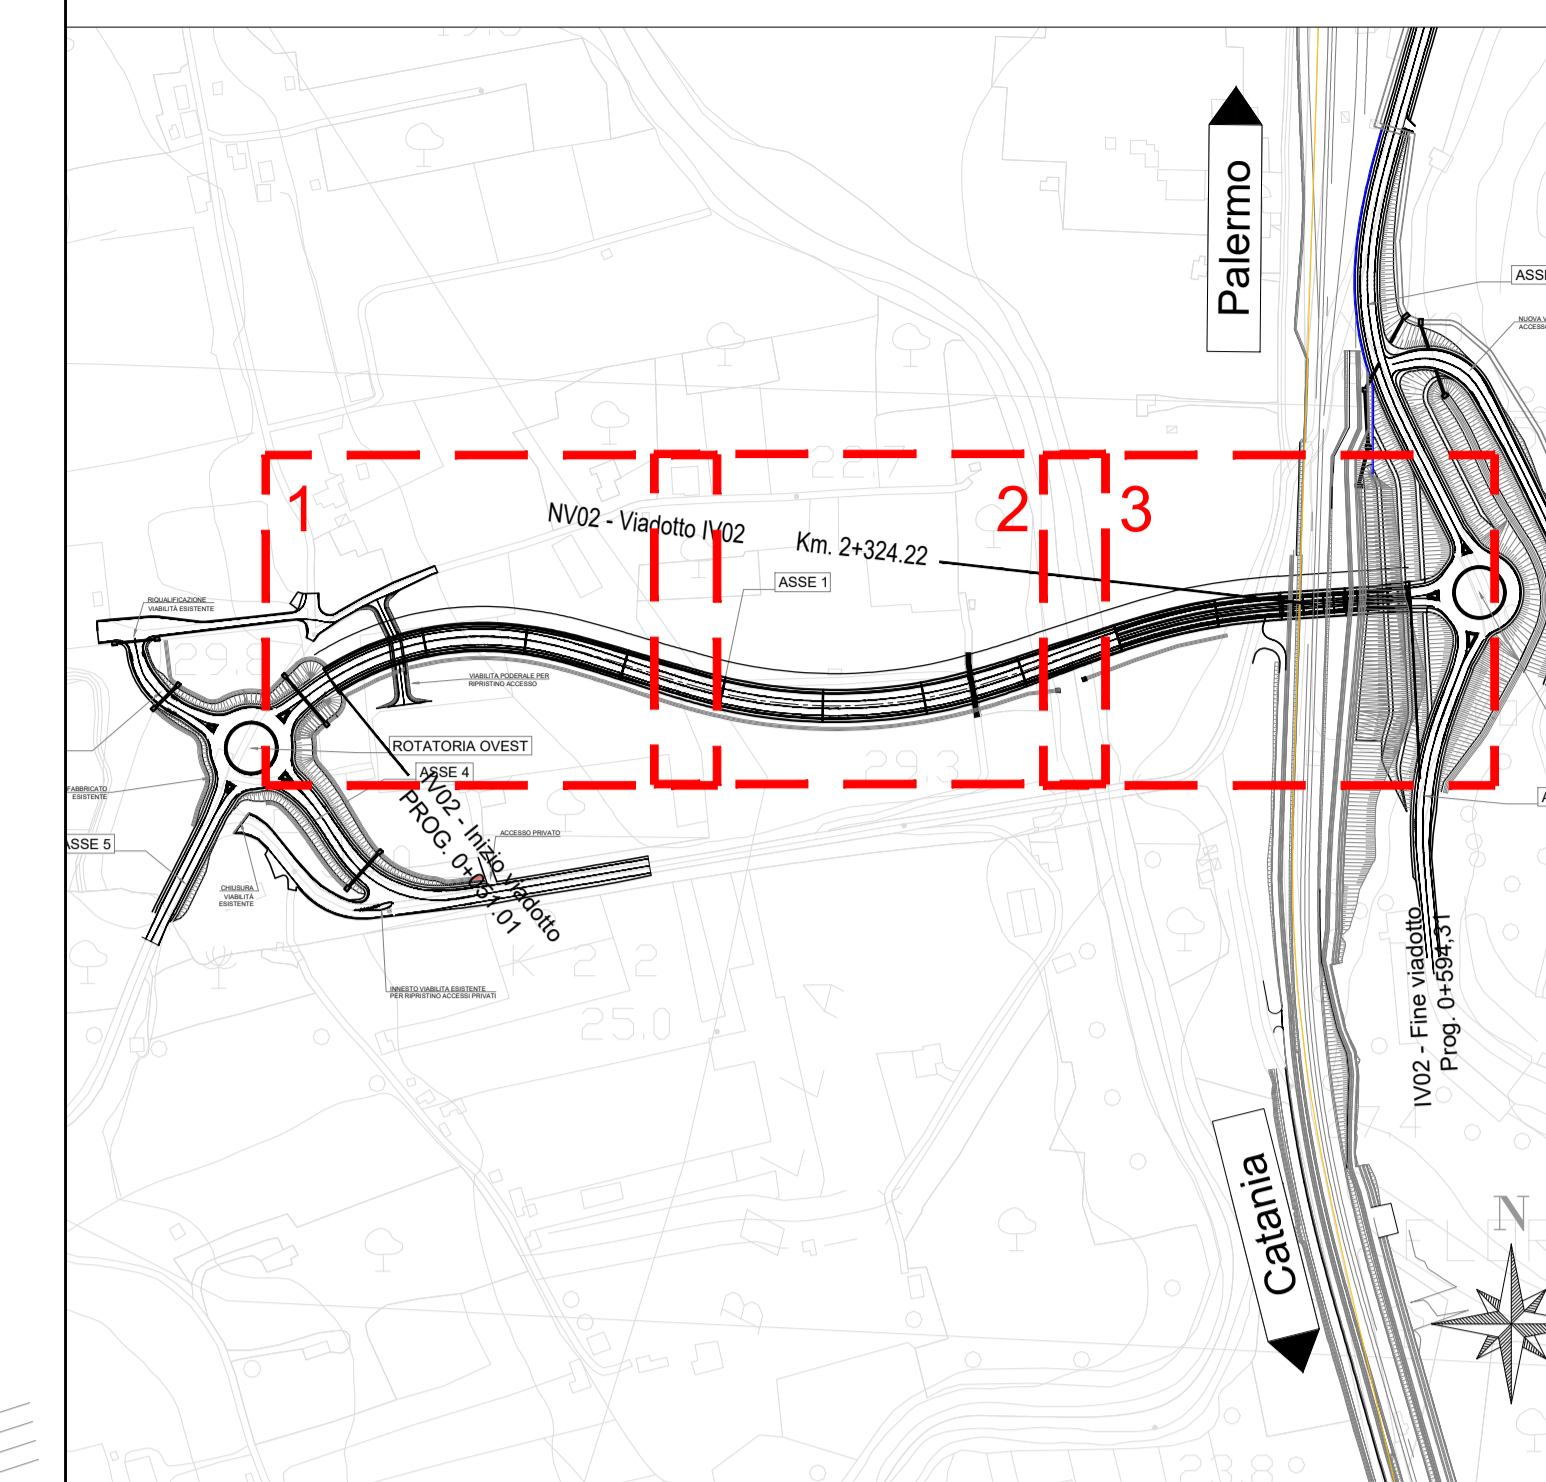

LUNGHEZZE CONCI TRAVI			
CAMPATA P4-P5			
TRAVE n°	Lunghezza CONCO n°1 (mm)	Lunghezza CONCO n°2 (mm)	Lunghezza Totale trave (mm)
Tr.1	9241	10000	48482
Tr.2	9528	10000	49051
Tr.3	9815	10000	49620
Tr.4	10094	10000	50189
Tr.5	9140	10000	48281
Tr.6	10129	10000	50259

CAMPATA P5-P6			
TRAVE n°	Lunghezza CONCO n°1 (mm)	Lunghezza CONCO n°2 (mm)	Lunghezza Totale trave (mm)
Tr.1	9201	10000	48402
Tr.2	9488	10000	48971
Tr.3	9771	10000	49541
Tr.4	10055	10000	50110
Tr.5	9150	10000	48300
Tr.6	10332	10000	50704

CAMPATA P6-P7			
TRAVE n°	Lunghezza CONCO n°1 (mm)	Lunghezza CONCO n°2 (mm)	Lunghezza Totale trave (mm)
Tr.1	9171	10000	48341
Tr.2	9417	10000	48833
Tr.3	9657	10000	49315
Tr.4	9896	10000	49792
Tr.5	8879	10000	47757
Tr.6	10240	10000	50480

CAMPATA P7-P8			
TRAVE n°	Lunghezza CONCO n°1 (mm)	Lunghezza CONCO n°2 (mm)	Lunghezza Totale trave (mm)
Tr.1	9610	10000	49220
Tr.2	9651	10000	49302
Tr.3	9691	10000	49383
Tr.4	9733	10000	49465
Tr.5	9579	10000	49159
Tr.6	9774	10000	49547

COMMITTENTE:



PROGETTAZIONE:



DIREZIONE TECNICA
U.O. OPERE CIVILI E GESTIONE DELLE VARIANTI

PROGETTO DEFINITIVO

DIRETTRICE FERROVIARIA MESSINA - CATANIA - PALERMO
NUOVO COLLEGAMENTO PALERMO - CATANIA

RADDOPPIO TRATTA FIUMETORTO - LERCARA DIRAMAZIONE
LOTTO 1+2

VIADOTTI
IV02 - OPERA VIABILITÀ NV02

PIANTA IMPALCATO, PIANTE TRAVI, PROSPETTO E
SEZIONI TRASVERSALI 2 DI 3

SCALA:
1:100-200

COMMESSA LOTTO FASE ENTE TIPO DOC. OPERA/DISCIPLINA PROG. REV.

RS3Z 00 D 09 PZ IV0200 002 C

Rev.	Descrizione	Redatto	Verificato	Data	Approvato	Data	Autore	Data
A	Disegnata esecutiva	Salvatore Striano	Giuseppe	2009	A. Ferraro	2009	A. Ferraro	2009
B	1° ediz. in cartina e CD/DVD	Salvatore Striano	Massimo	2009	A. Ferraro	2009	A. Ferraro	2009
C	Modifica per interazione con progetto P100	A. La Torre	Roberto	2011	A. Ferraro	2011	A. Ferraro	2011