



PIANTA IMPALCATO
scala 1:200

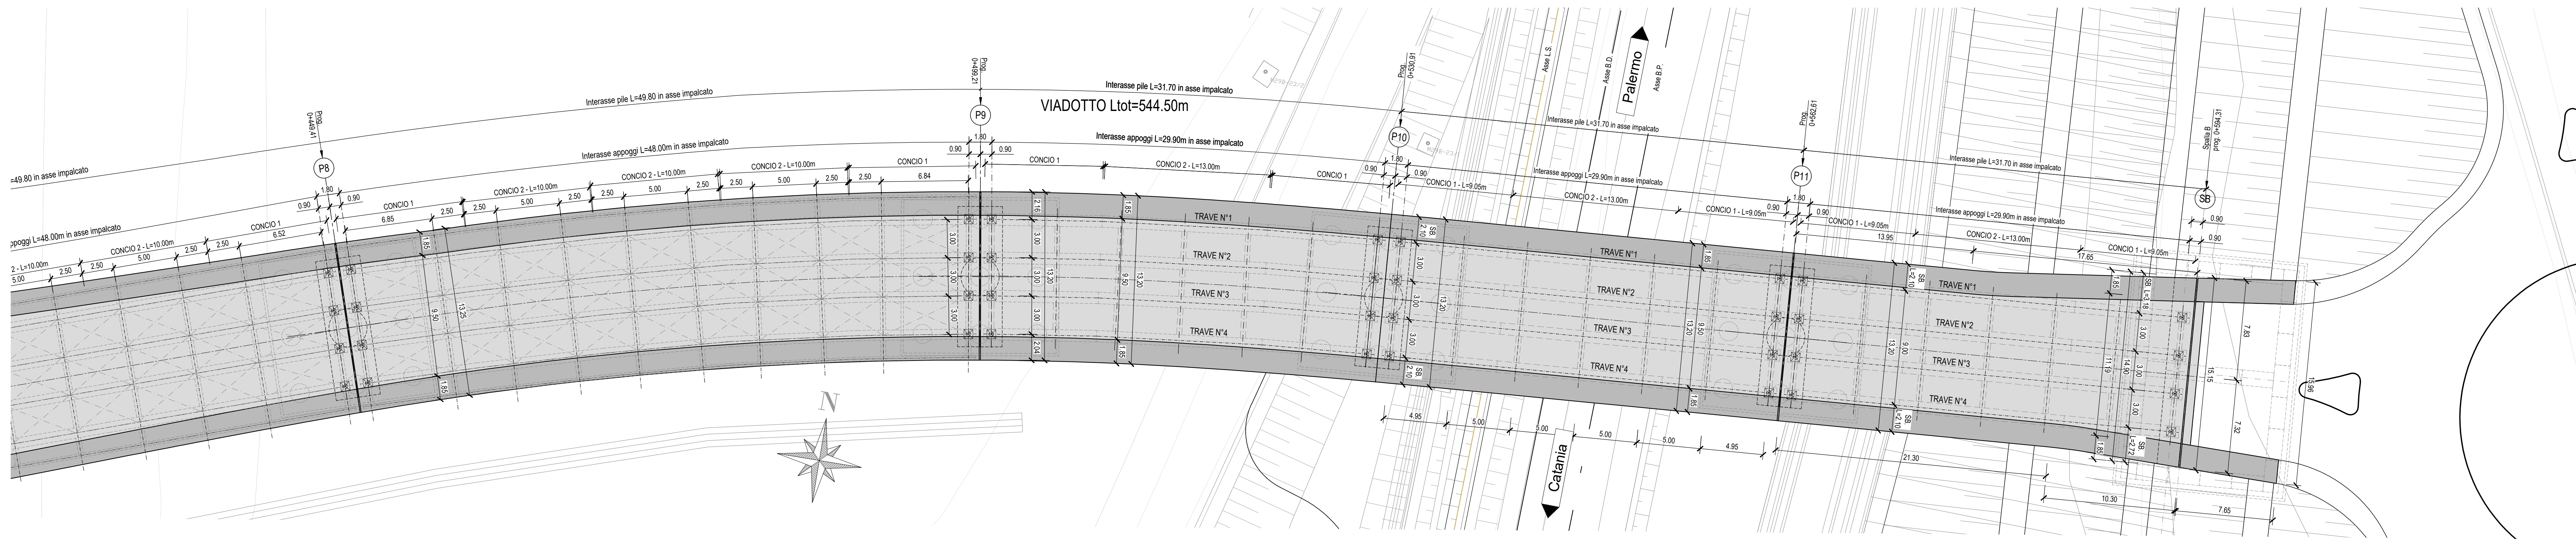


PIANTA TRAVI
scala 1:200

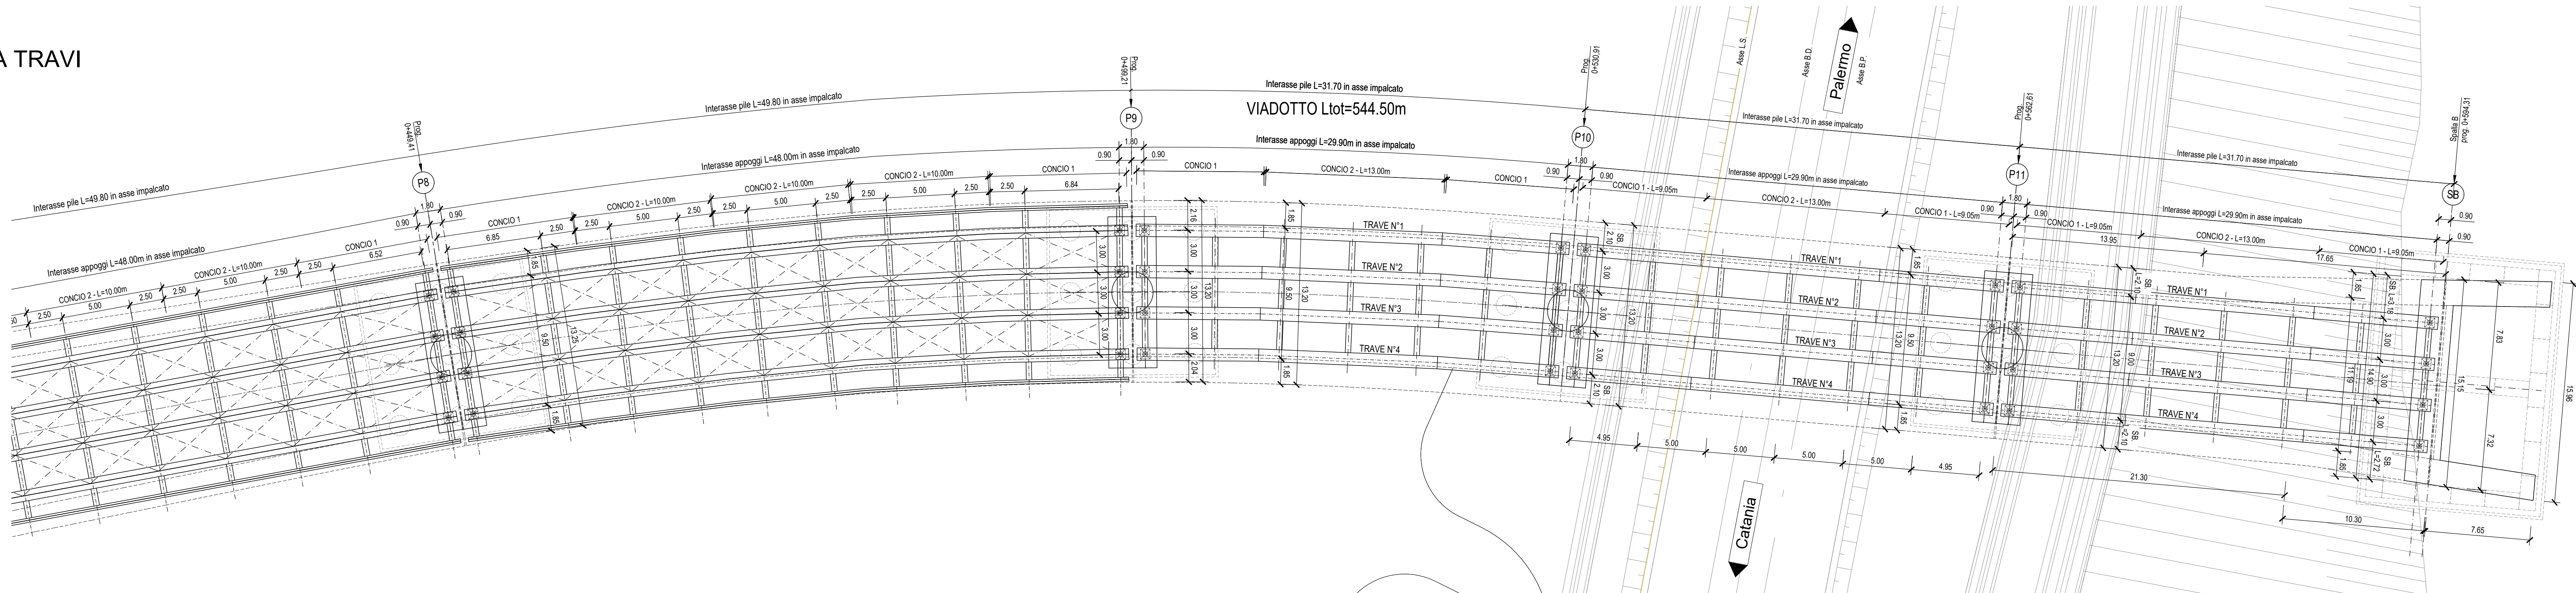


LUNGHEZZE CONCI TRAVI			
CAMPATA P8-P9			
TRAVE n°	Lunghezza CONCIO n°1 (mm)	Lunghezza CONCIO n°2 (mm)	Lunghezza Totale trave (mm)
Tr.1	9946	10000	49892
Tr.2	9844	10000	49687
Tr.3	9742	10000	49485
Tr.4	9641	10000	49281
Tr.5	10047	10000	50093
Tr.6	9717	10000	49434
CAMPATA P9-P10			
TRAVE n°	Lunghezza CONCIO n°1 (mm)	Lunghezza CONCIO n°2 (mm)	Lunghezza Totale trave (mm)
Tr.1	9265	13000	31530
Tr.2	9125	13000	31250
Tr.3	8886	13000	30971
Tr.4	8846	13000	30692
CAMPATA P10-P11 E P11-P12			
TRAVE n°	Lunghezza CONCIO n°1 (mm)	Lunghezza CONCIO n°2 (mm)	Lunghezza Totale trave (mm)
Tr.1	9050	13000	31100
Tr.2	9050	13000	31100


IMP. 48.00m - SEZIONE TIPO SU TRAVERSO DI TESTATA
scala 1:100

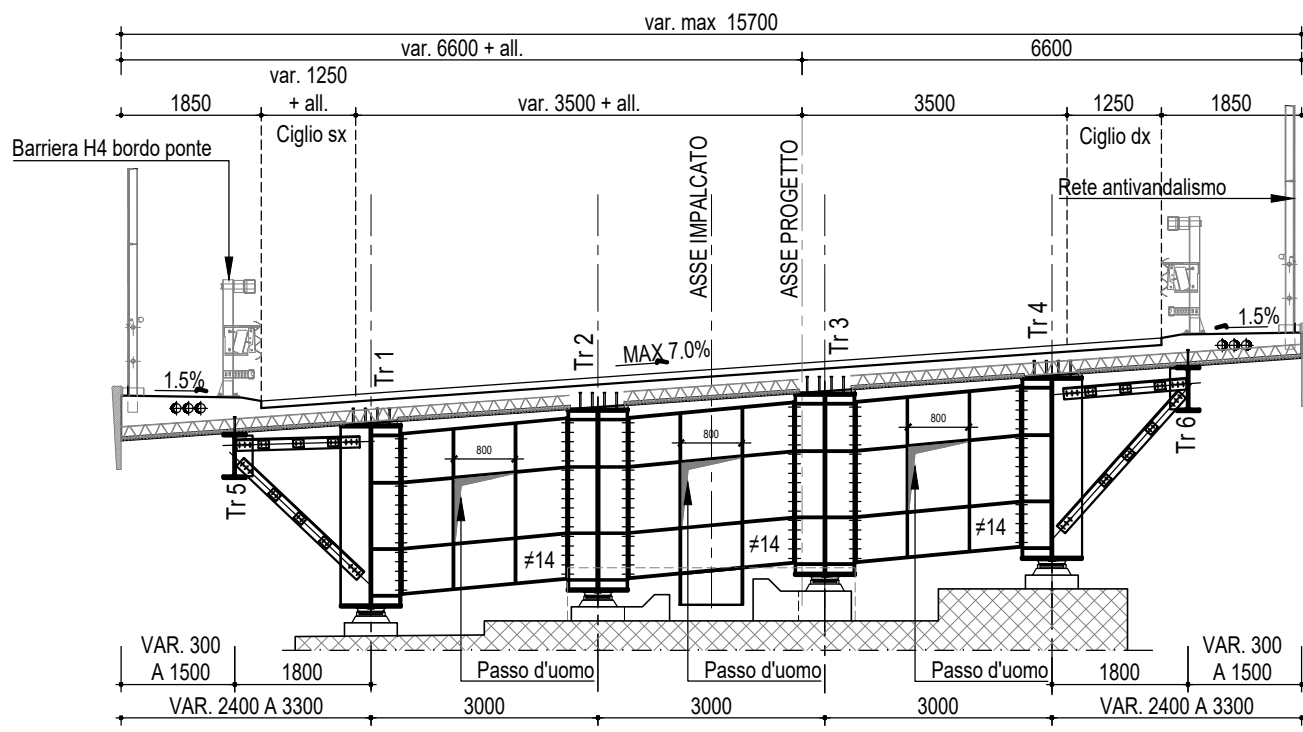


IMP. 48.00m - SEZIONE TIPO CORRENTE
scala 1:100

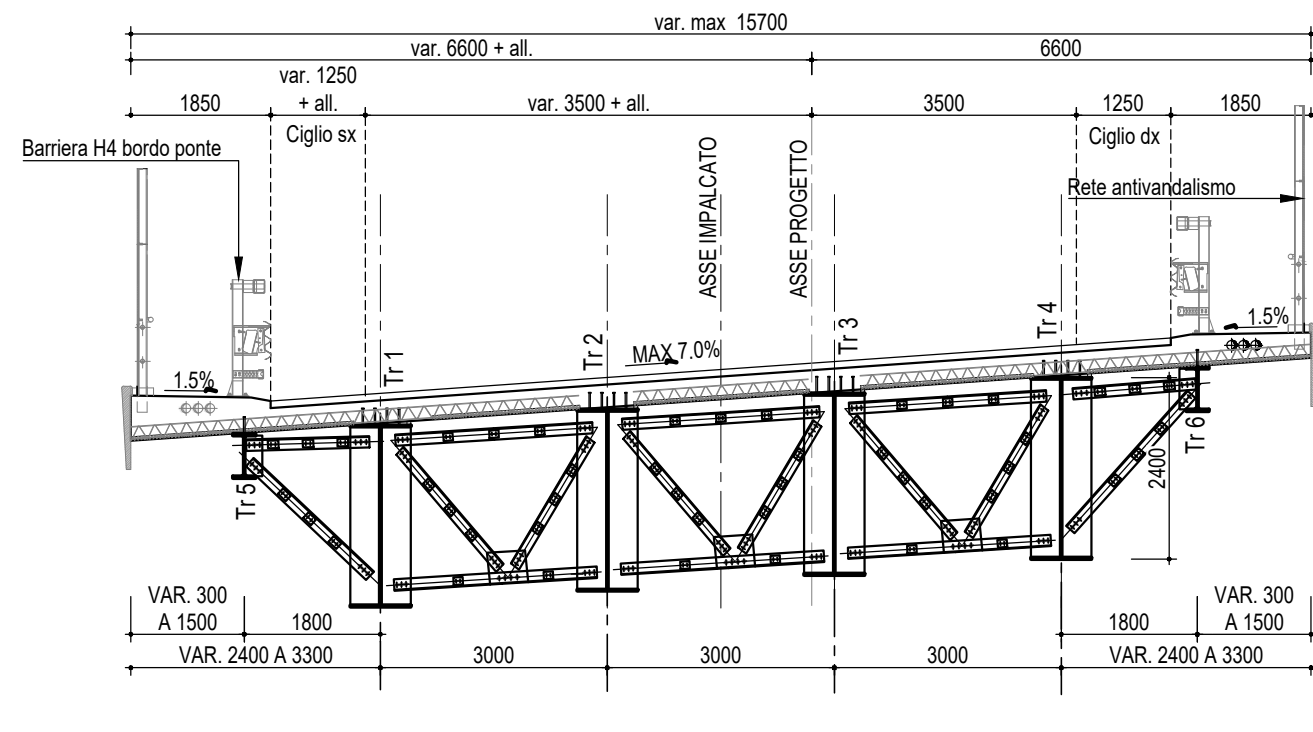


IMP. 29.90m - SEZIONE TIPO
scala 1:100

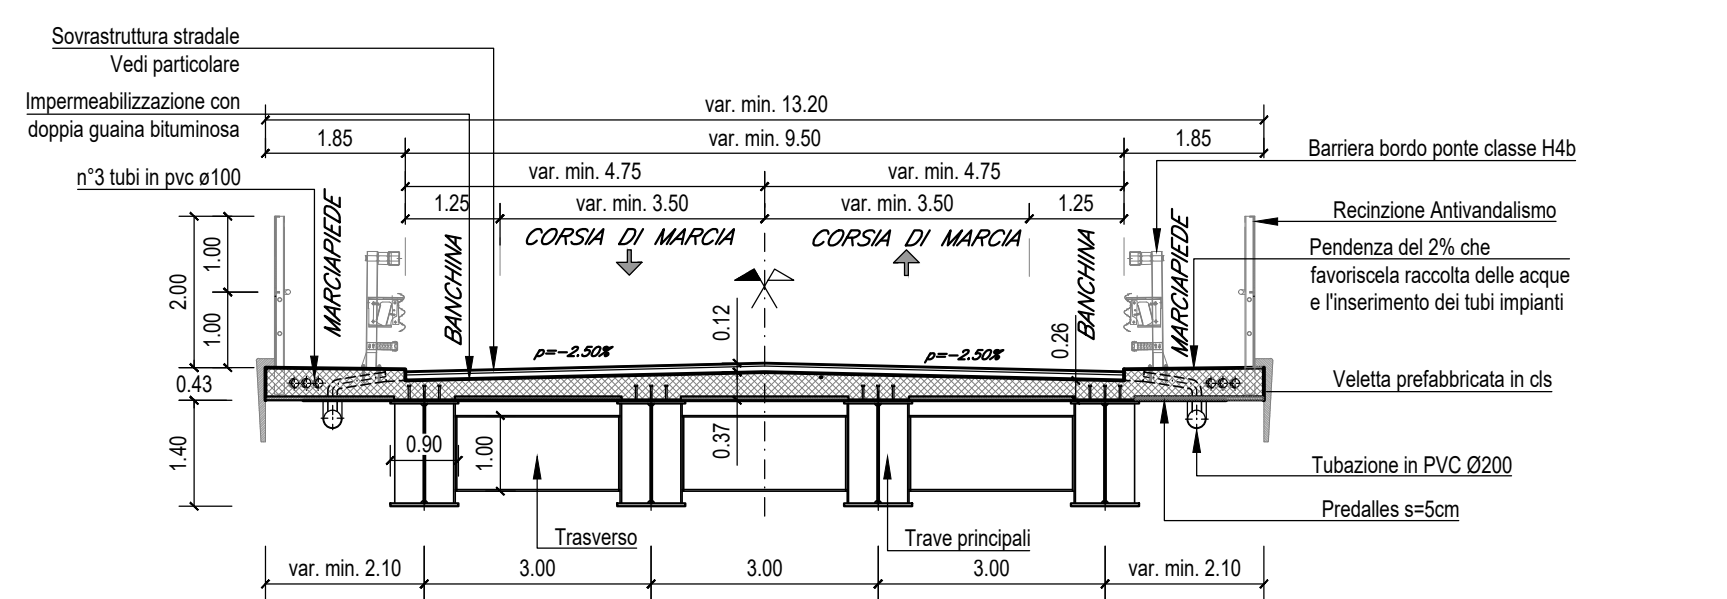

PROSPETTO
scala 1:200

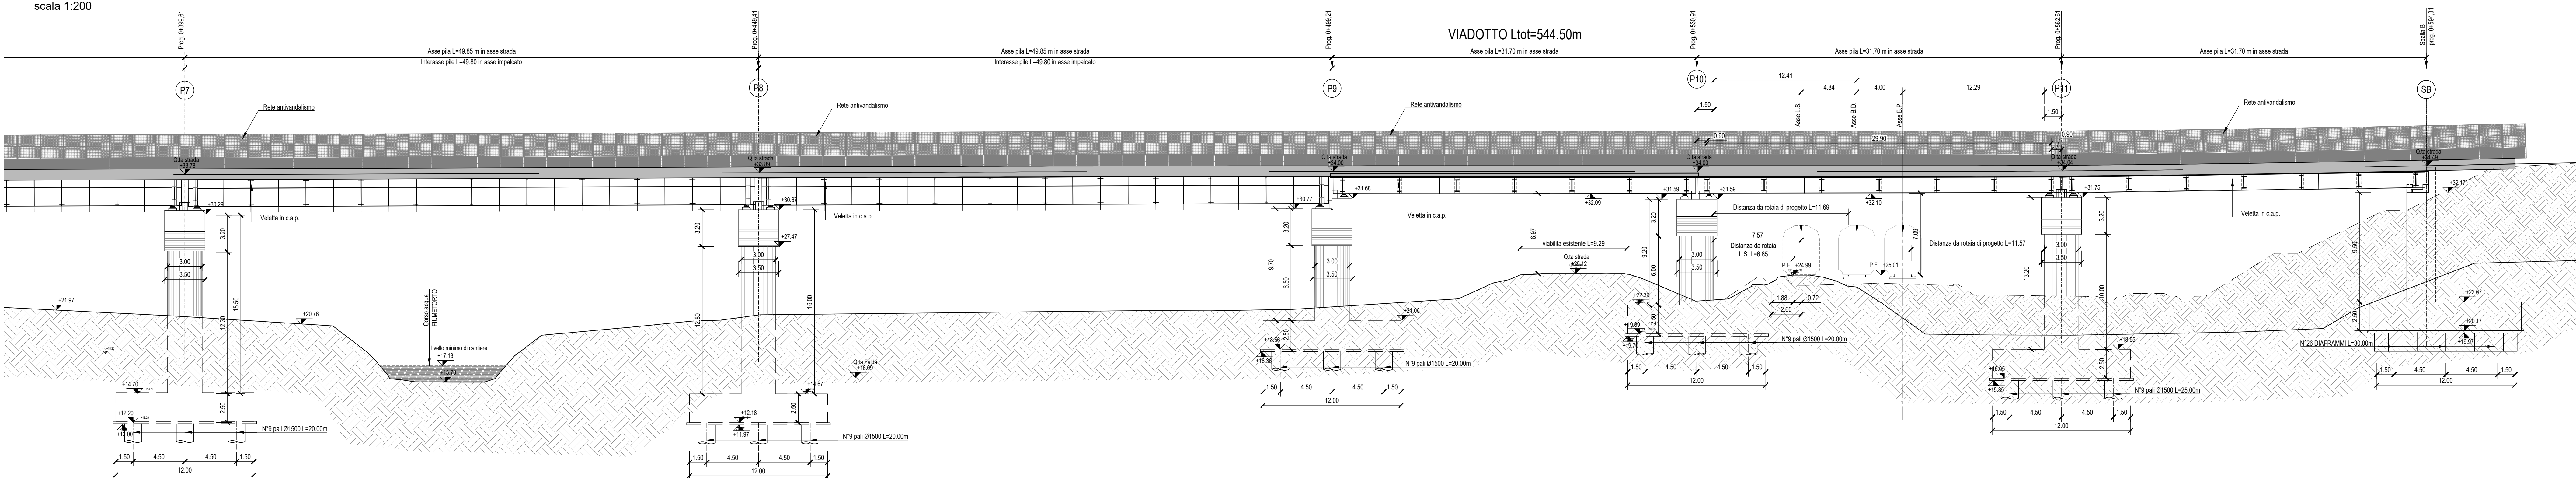

KEY PLAN

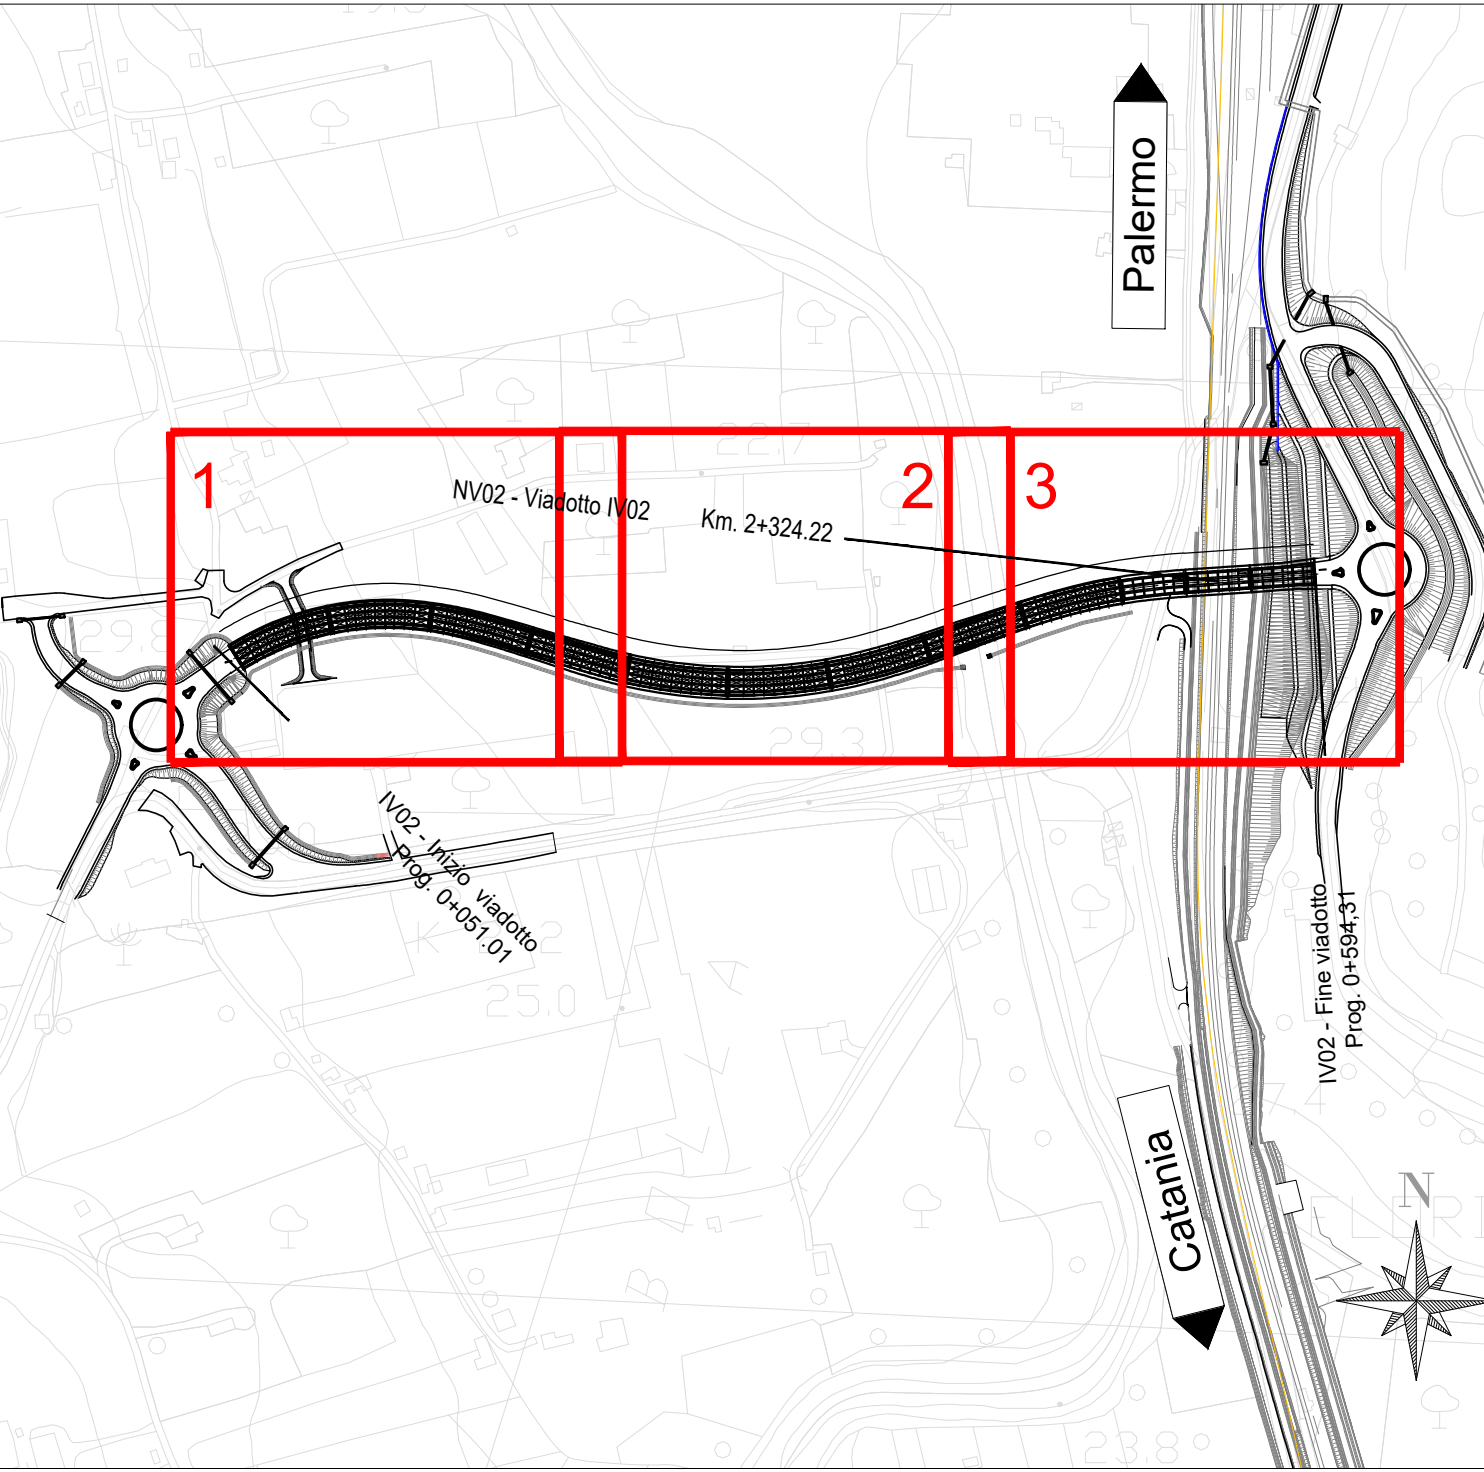

DIREZIONE TECNICA
U.O. OPERE CIVILI E GESTIONE DELLE VARIANTI

PROGETTO DEFINITIVO

DIRETTRICE FERROVIARIA MESSINA - CATANIA - PALERMO
NUOVO COLLEGAMENTO PALERMO - CATANIA

RADDOPPIO TRATTA FIUMETORTO - LERCARA DIRAMAZIONE
LOTTO 1+2

VIADOTTI

IV02 - OPERA VIABILITÀ NV02

PIANTA IMPALCATO, PIANTE TRAVI, PROSPETTO E
SEZIONI TRASVERSALI 3 DI 3

COMMESSA LOTTO FASE ENTE TIPO DOC. OPERA/DISCIPLINA PROG. REV.

Rev.	Descrizione	Redatto	Data	Verificato	Data	Approvato	Data	Autore	Data
A	Disegnato e verificato	Ing. S. S. S.	2020	A. F. F.	2020	A. S. S.	2020		
B	1° app. a carteggio CGL/PO	Ing. S. S. S.	2020	A. F. F.	2020	A. S. S.	2020		
C	Modifica per la variante	Ing. S. S. S.	2021	A. F. F.	2021	A. S. S.	2021		

File: RS3200009PZV0200003C.dwg

n. Elab.: 09_101