




SEZIONE TIPO PILA - IMPALCATO C.A.P. - POZZI

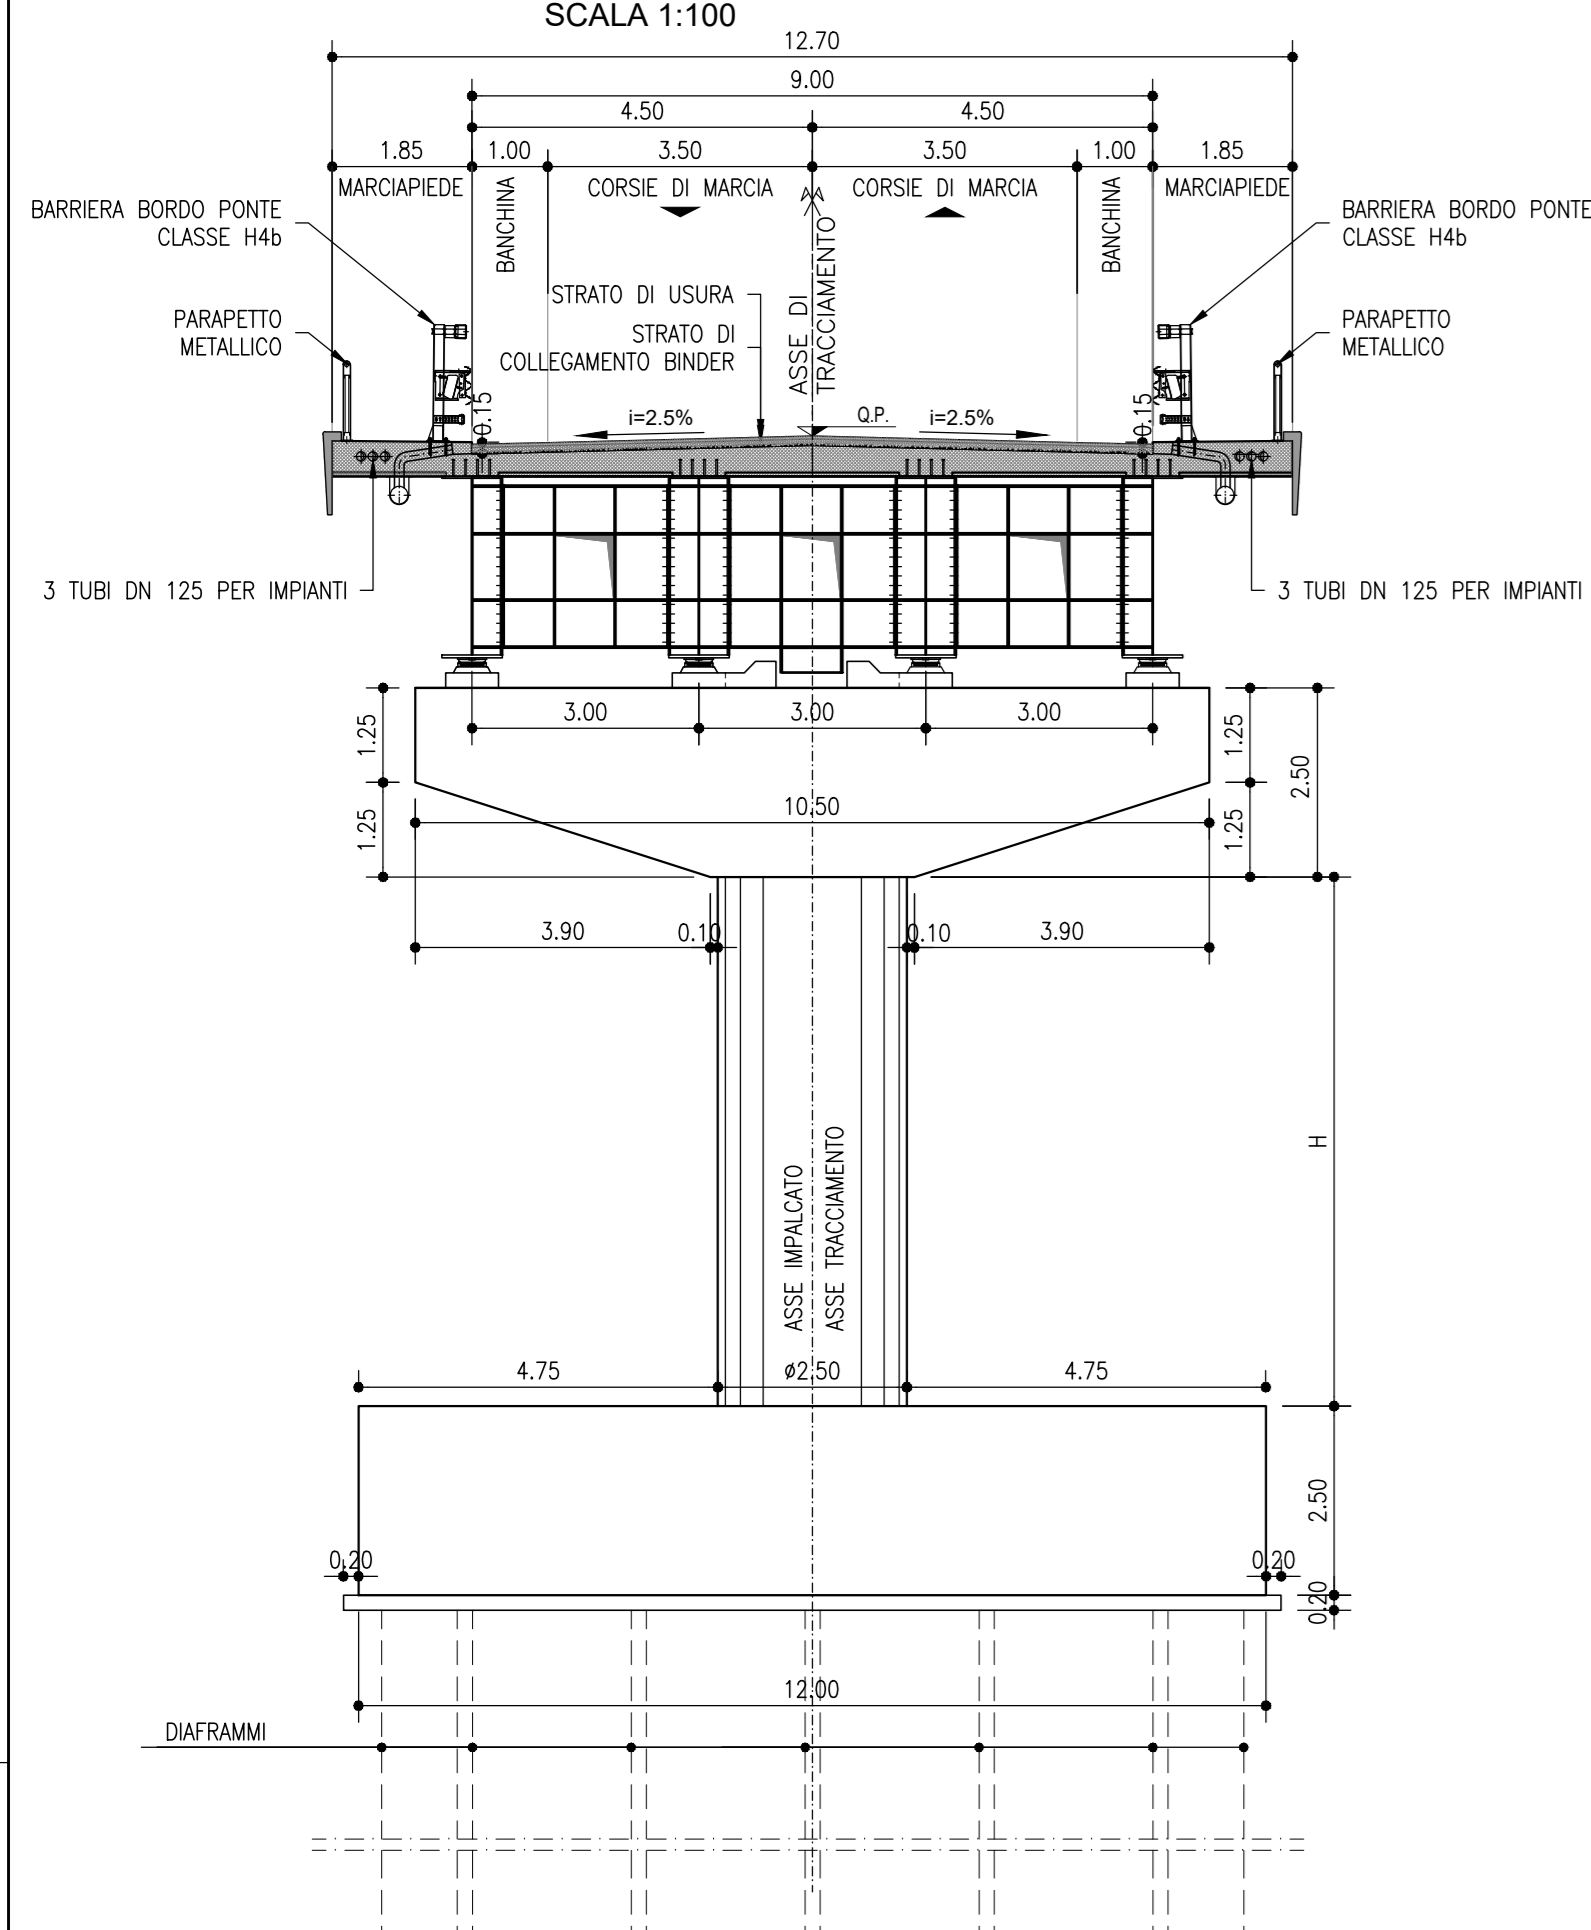


PLANIMETRIA

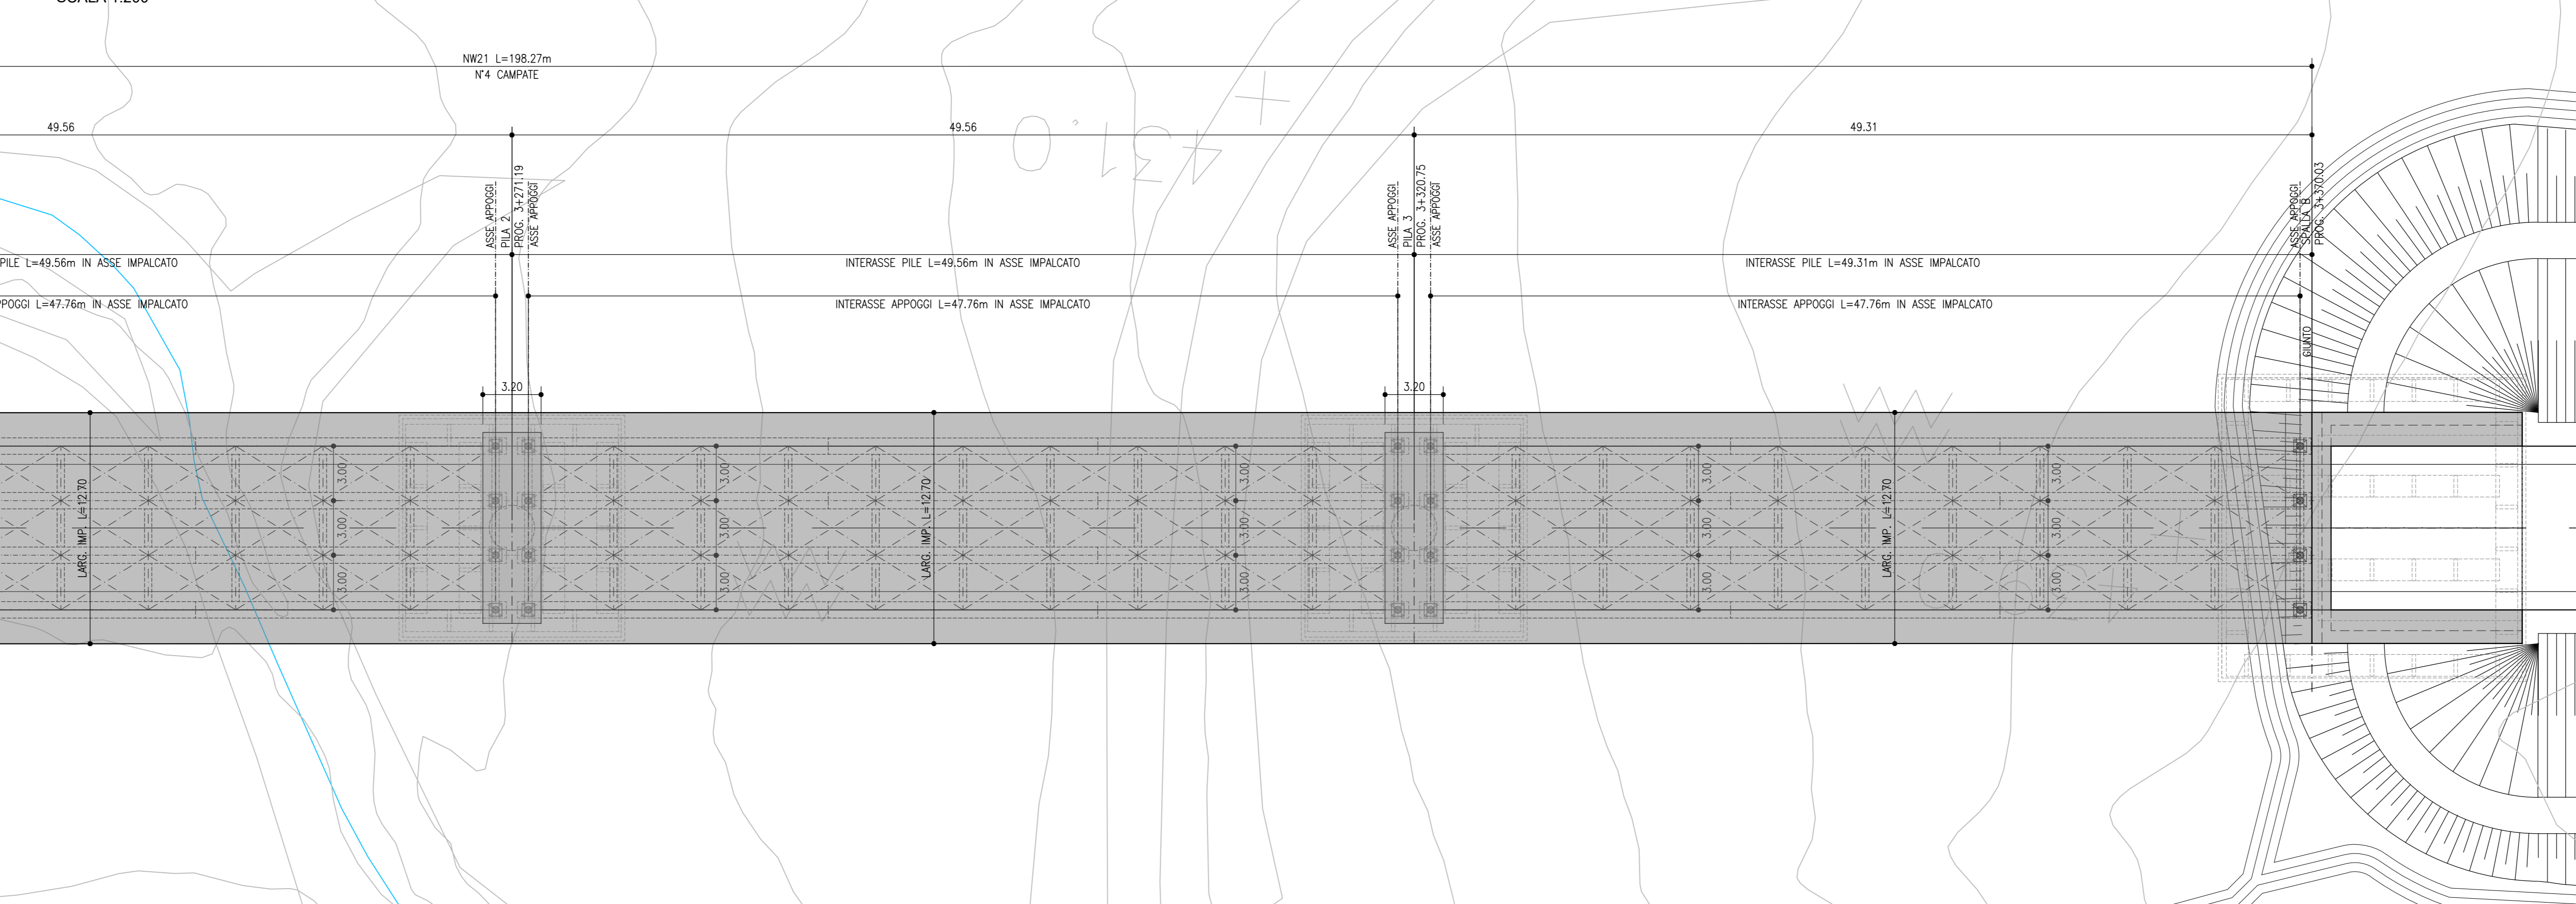


K-PLAN

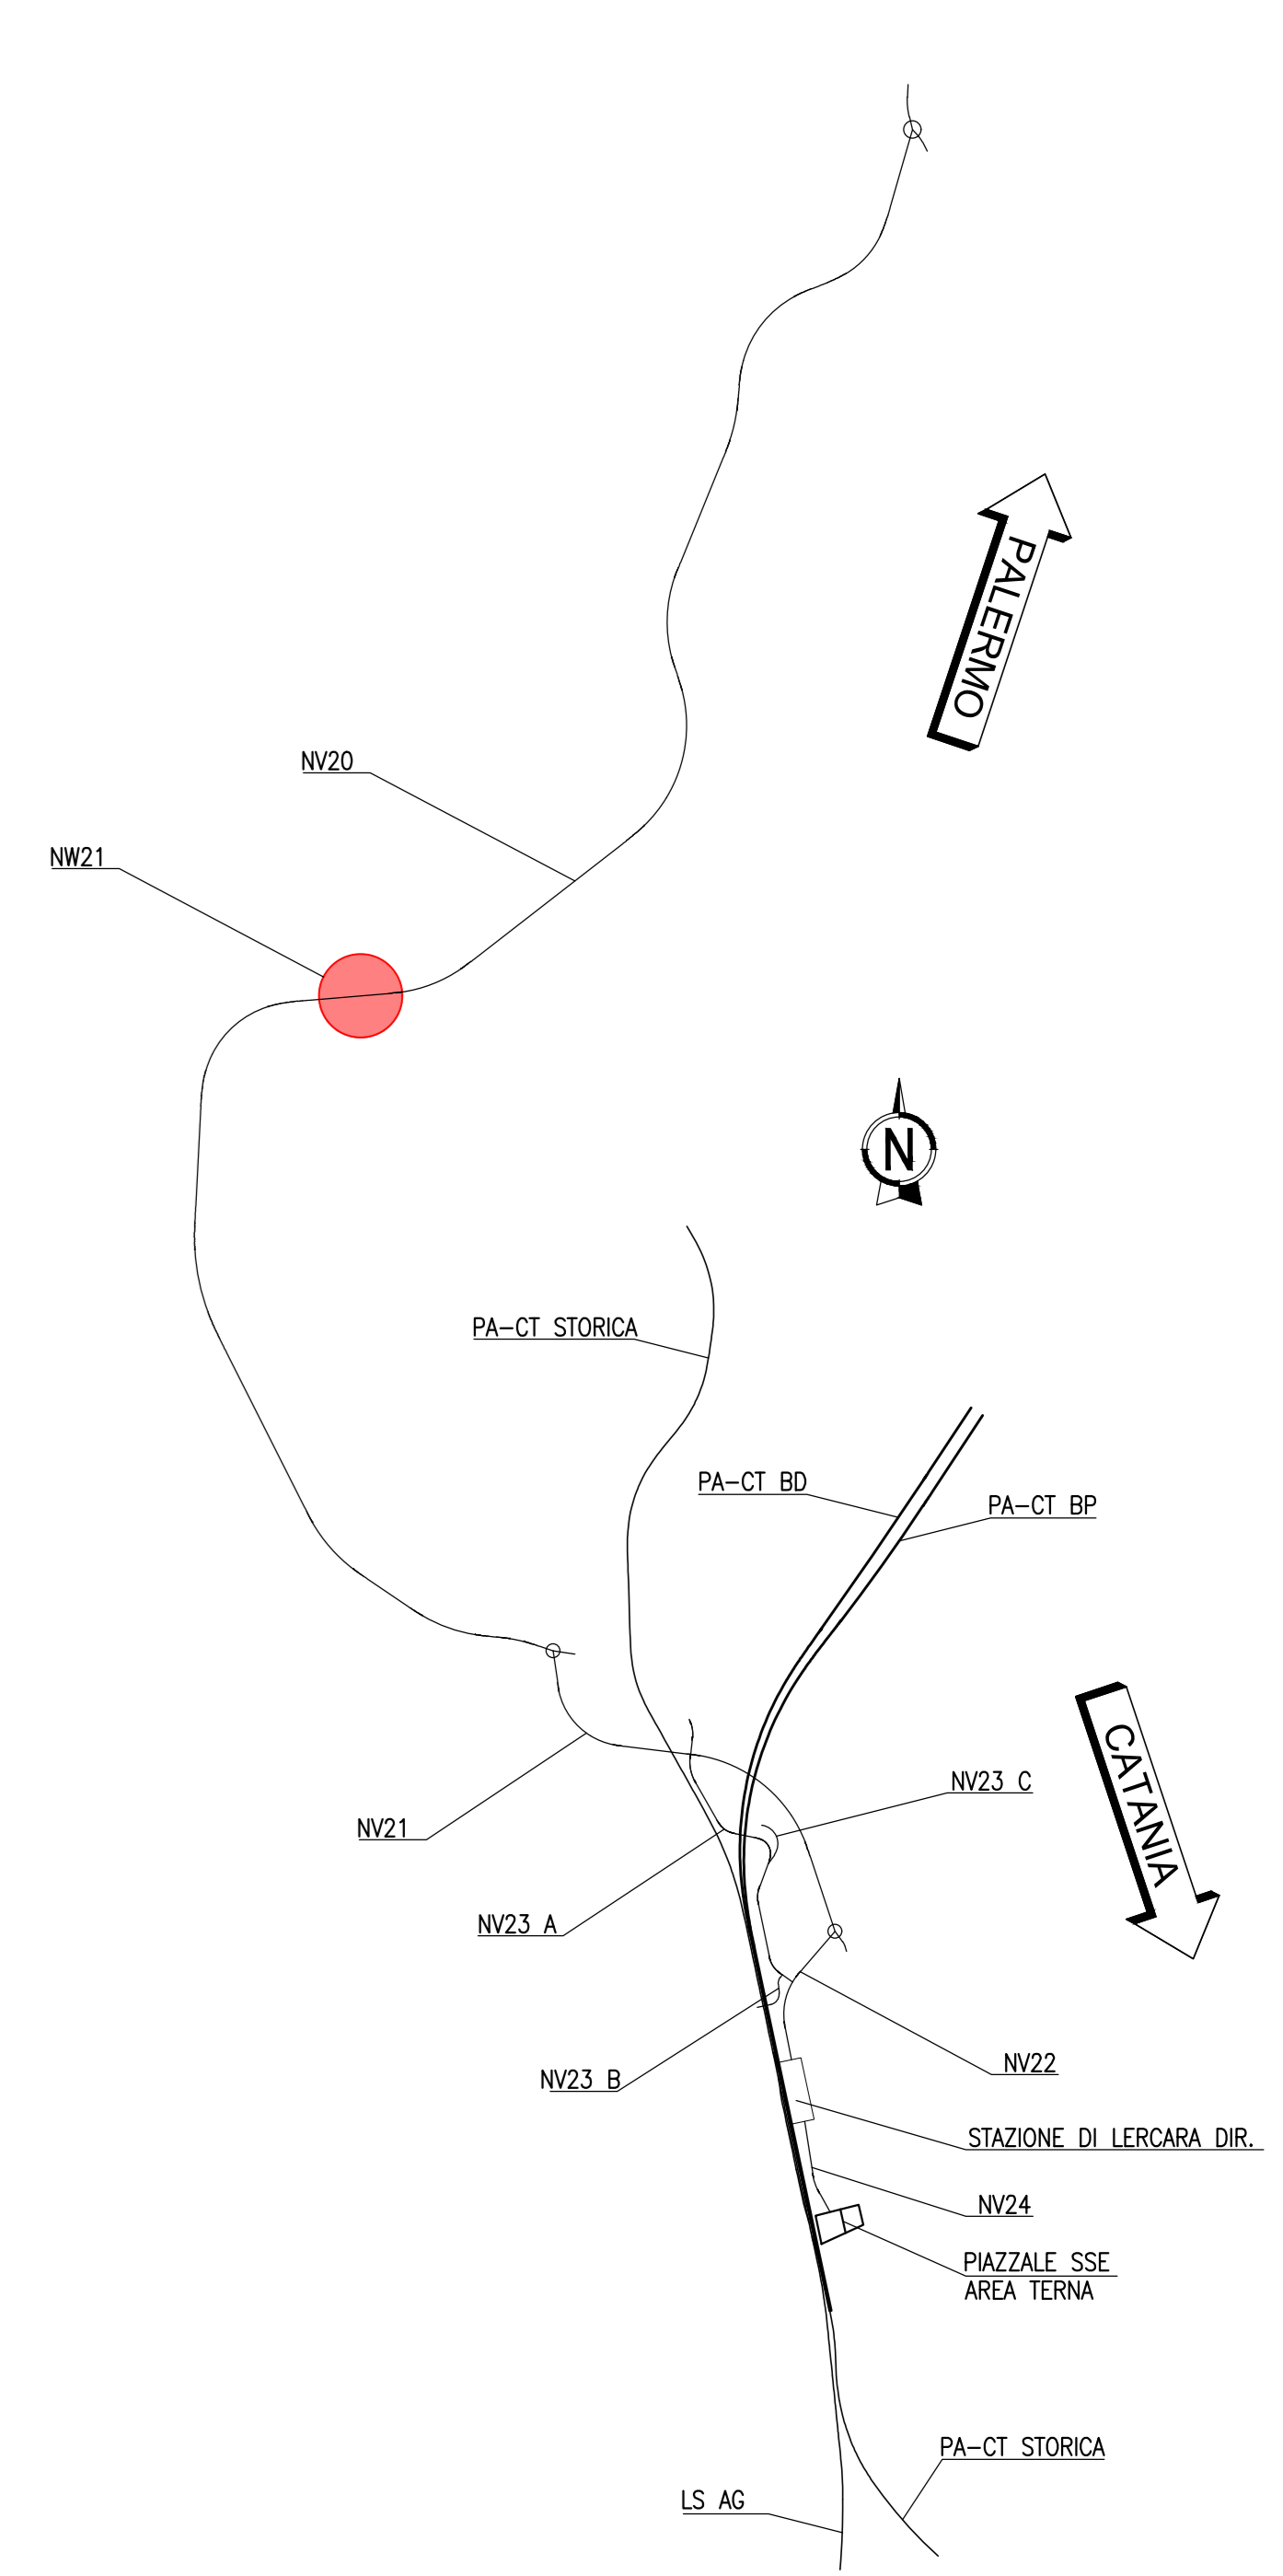


SEZIONE TIPO PILA - IMPALCATO C.A.P. - POZZI

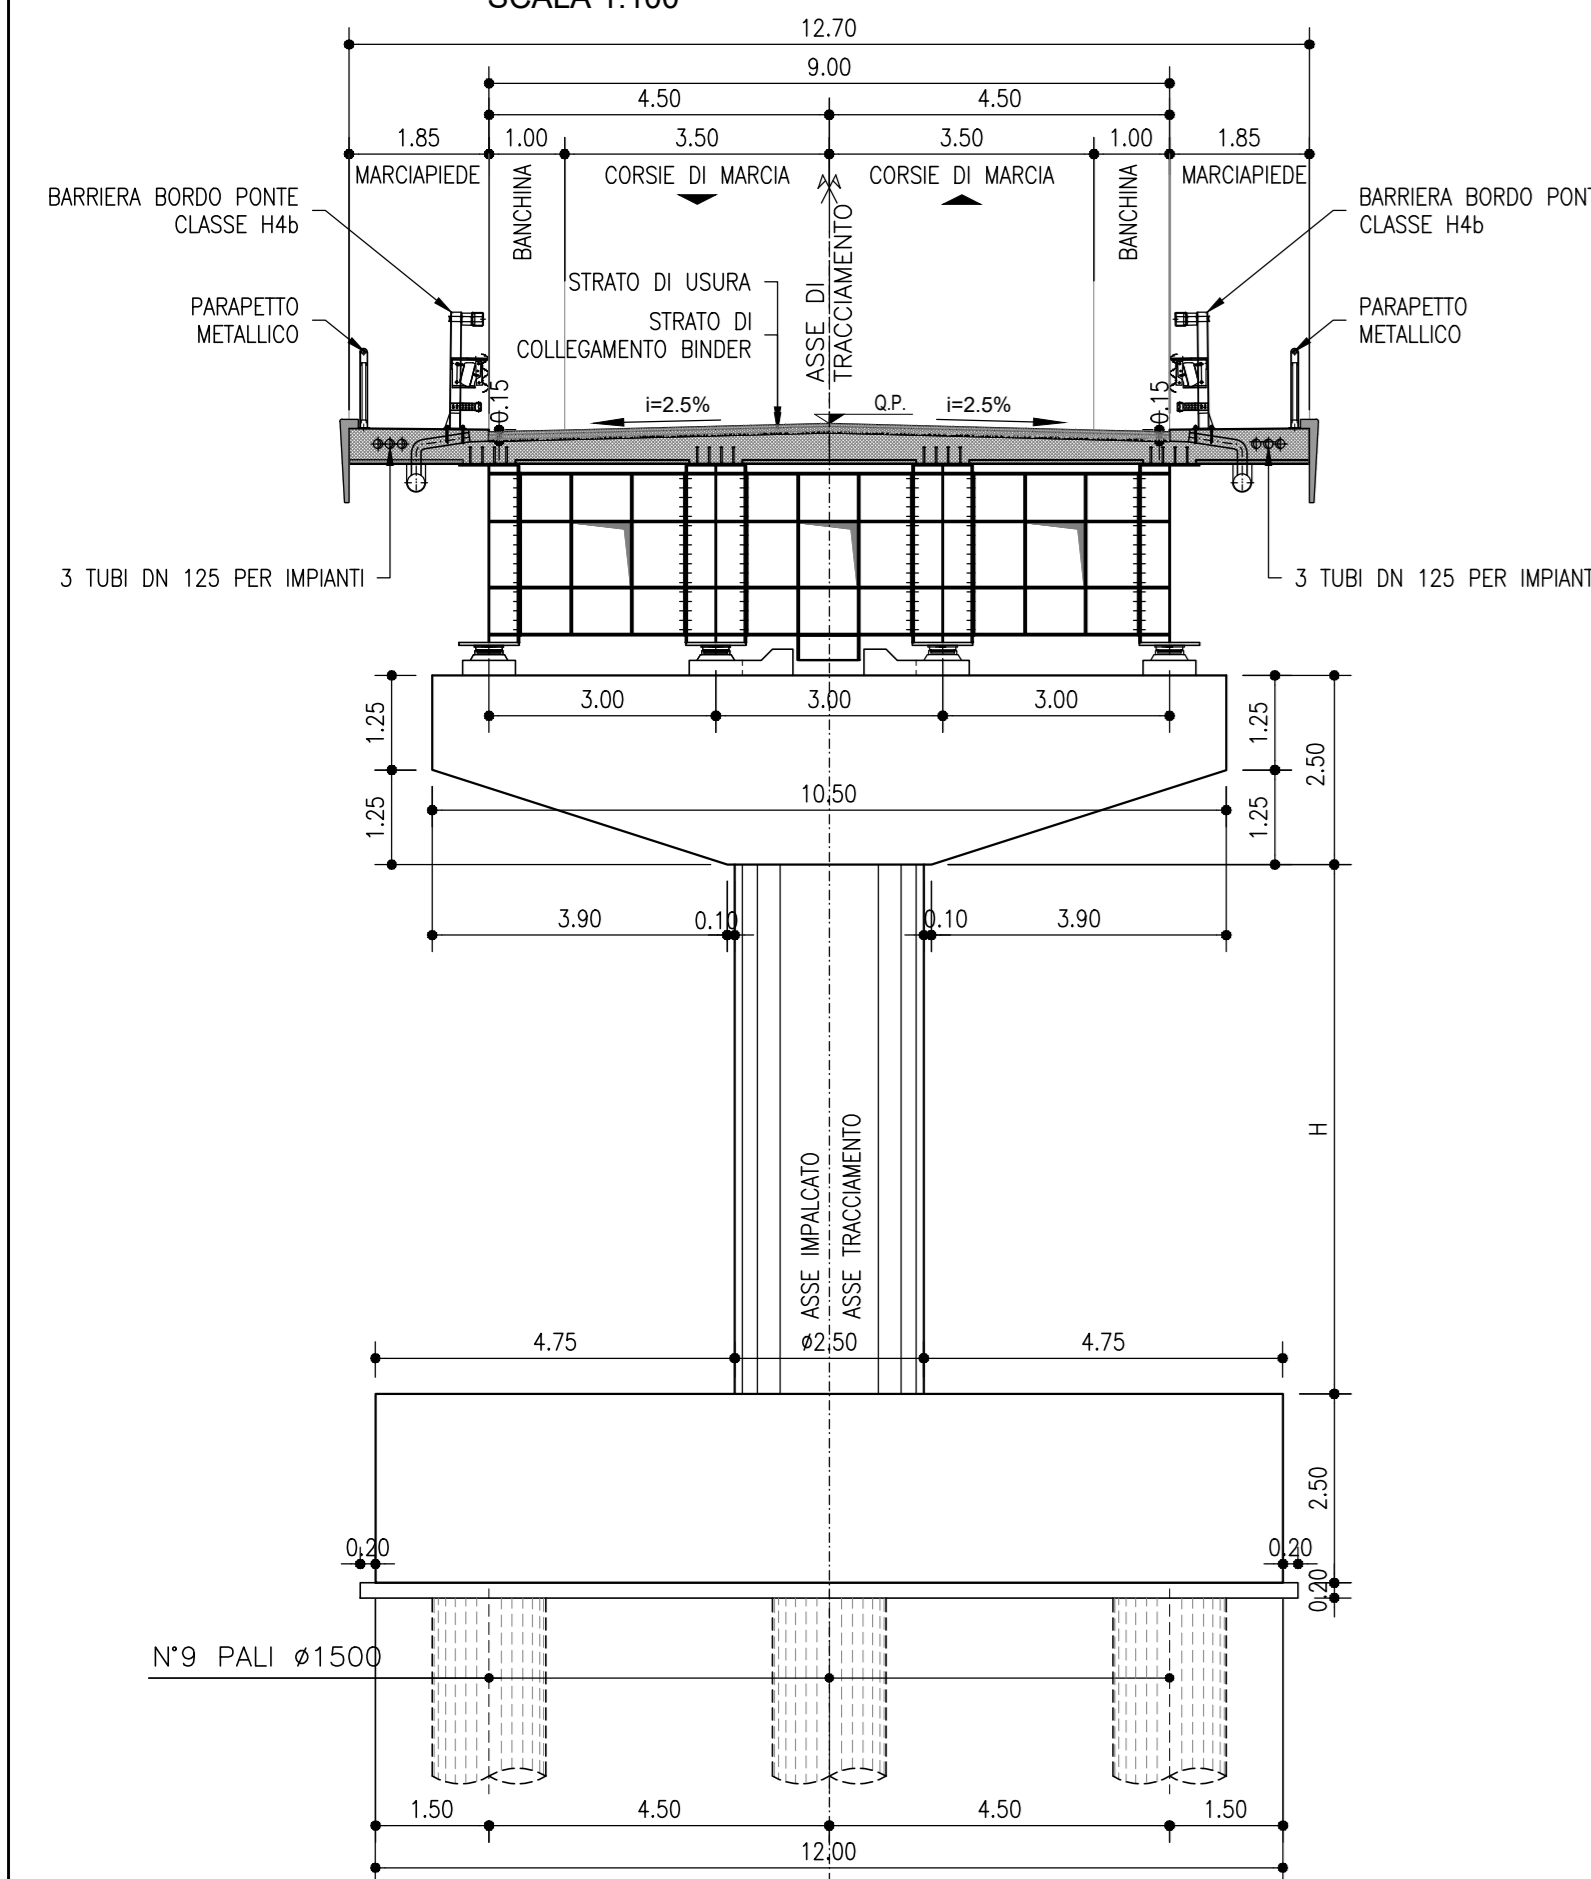


PIANTA IMPALCATO

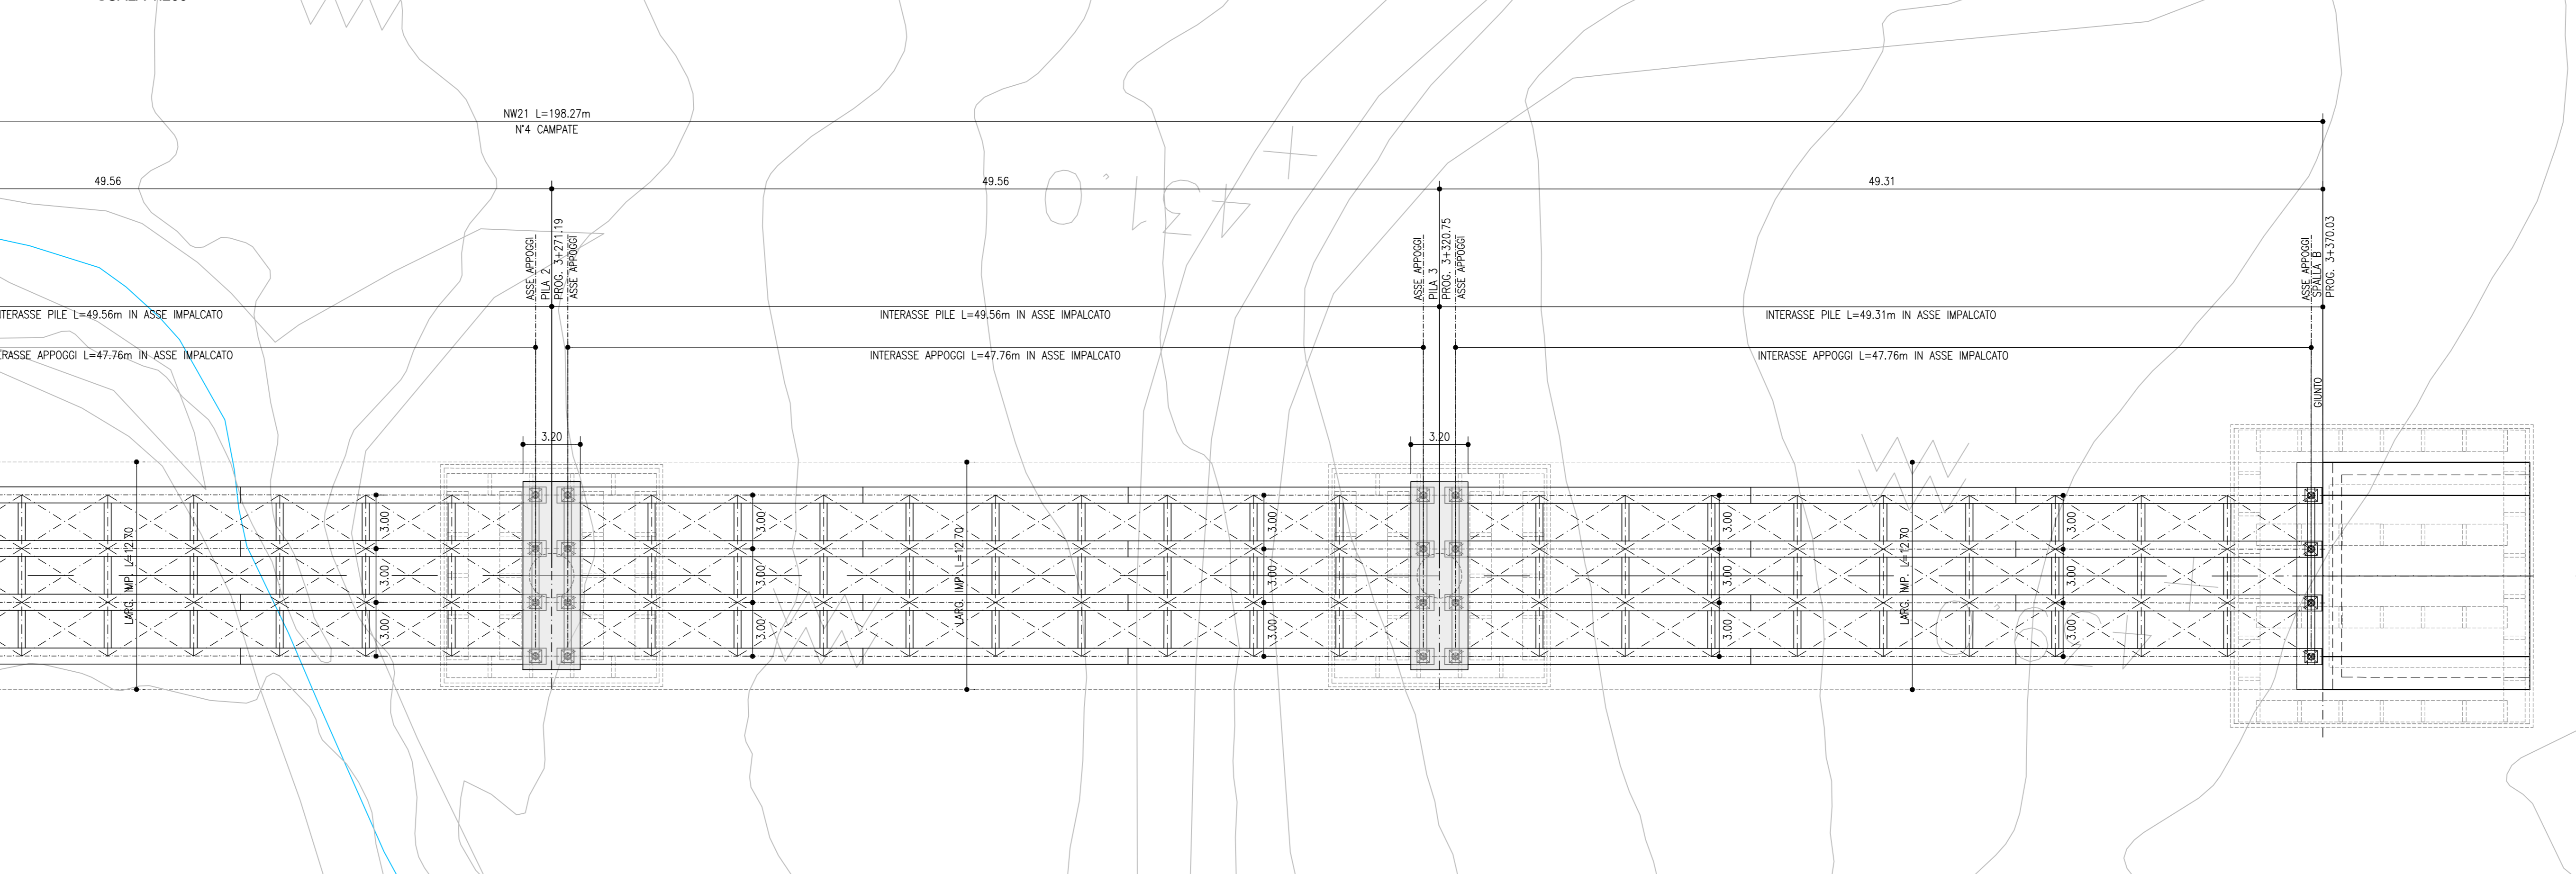

SEZIONE TIPO SPALLA - IMPALCATO C.A.P. - POZZI

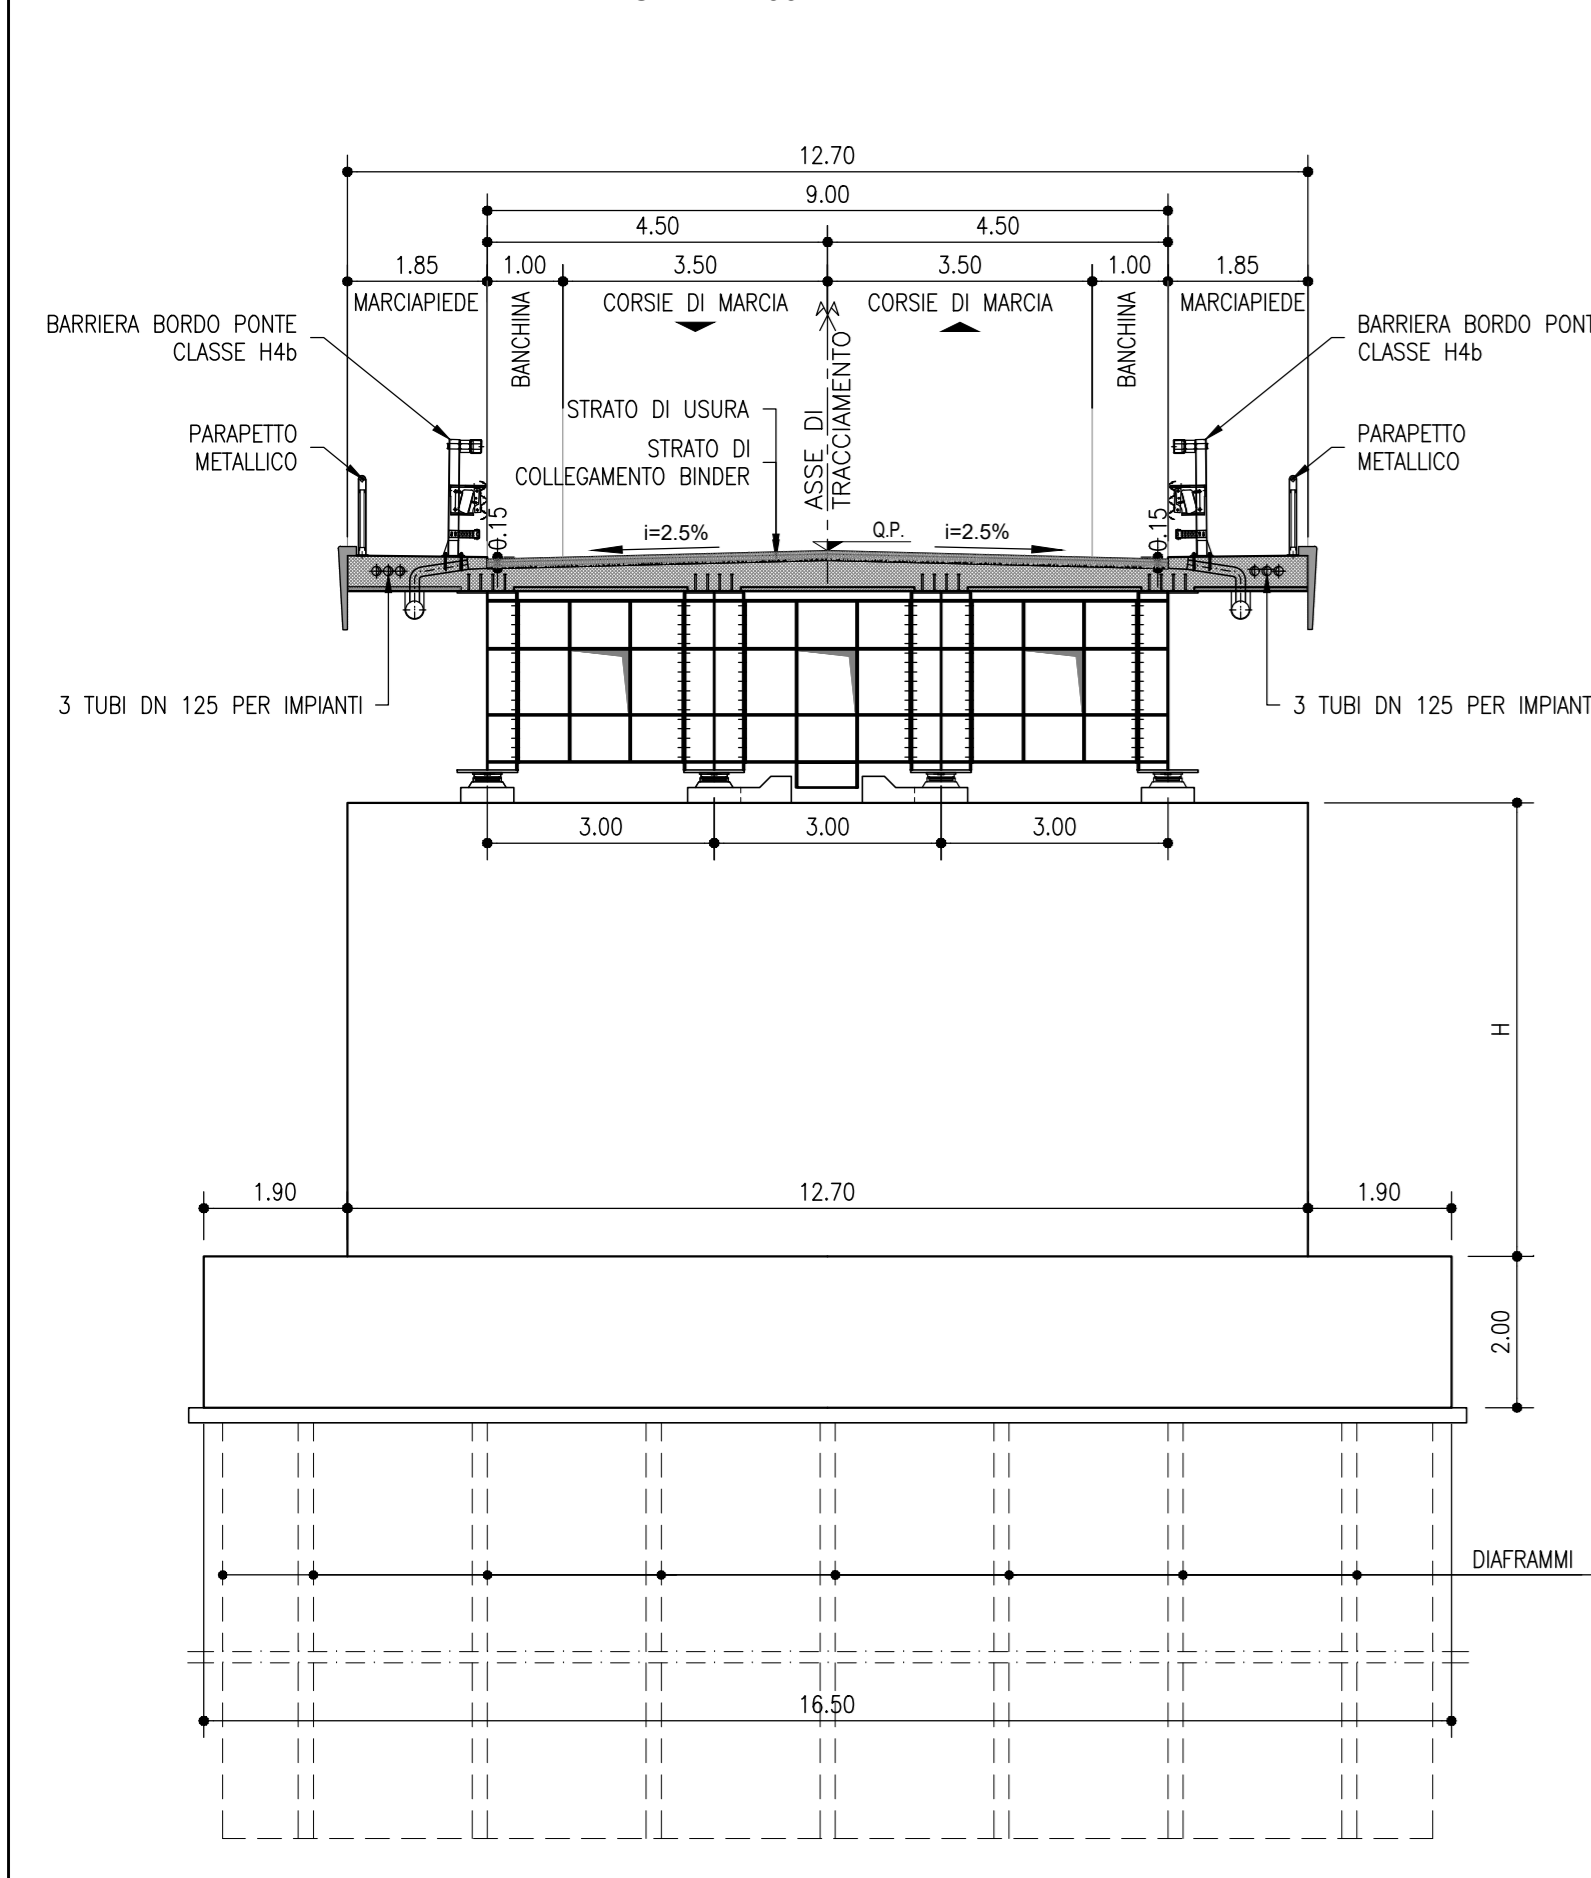

PROFILO LONGITUDINALE

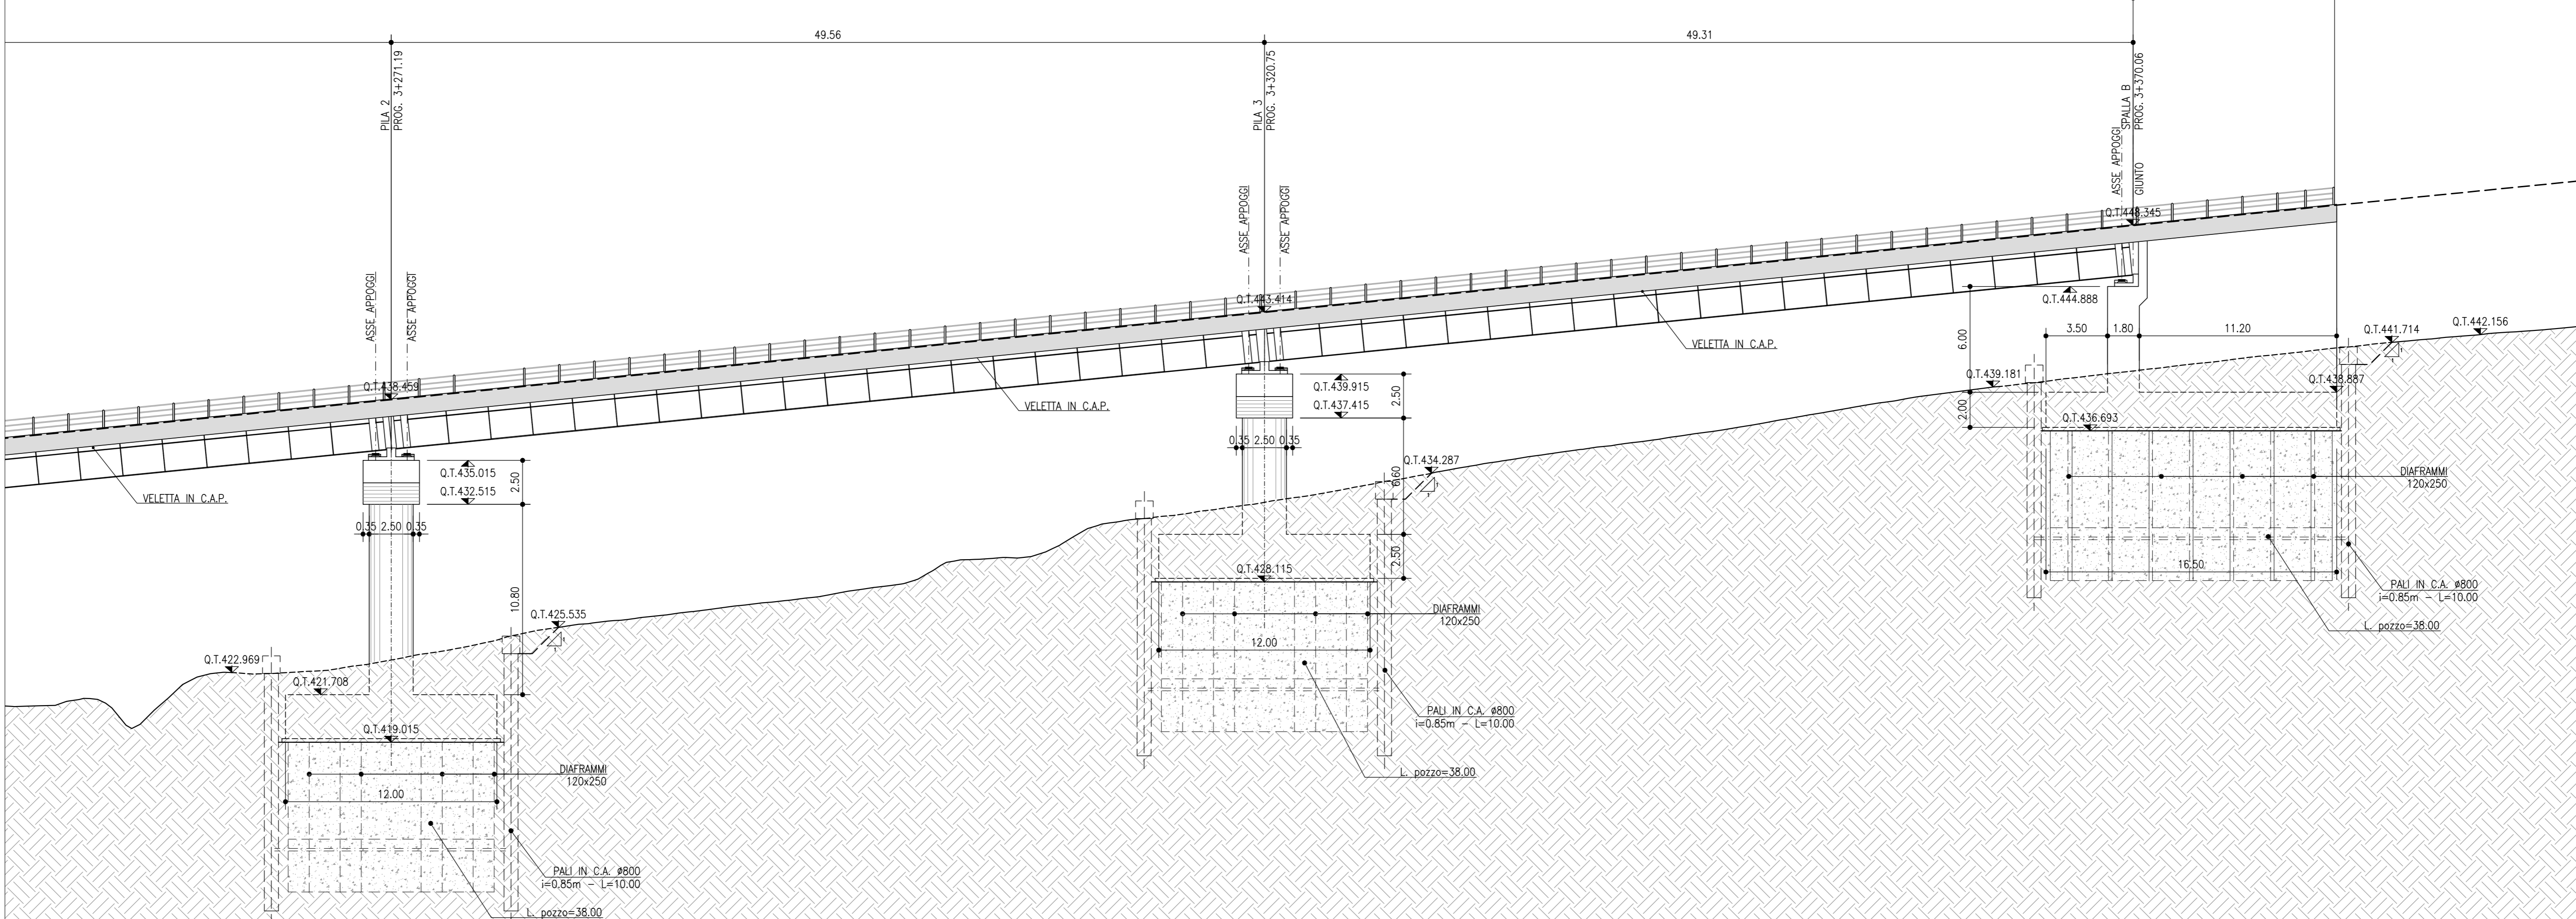

COMMITTENTE: **RFI RETE FERROVIARIA ITALIANA**
 GRUPPO FERROVIE DELLO STATO ITALIANE

PROGETTAZIONE: **ITALFER**
 GRUPPO FERROVIE DELLO STATO ITALIANE

U.O. OPERE CIVILI E GESTIONE DELLE VARIANTI

PROGETTO DEFINITIVO

DIRETTRICE FERROVIARIA MESSINA - CATANIA - PALERMO
NUOVO COLLEGAMENTO PALERMO - CATANIA

RADDOPPIO TRATTA FIUMETORTO - LERCARA DIRAMAZIONE
LOTTO 1+2

VIADOTTI
 NW21 - Opera Viabilità al km 3+250
 Planimetria generale, prospetto longitudinale e sezione trasversale - tav. 2/2

SCALA: 1:200

COMMESSA LOTTO FASE ENTE TIPO DOC. OPERA/DISCIPLINA Progr. REV.

RS3Z 00 D 09 A9 NW2100 002 B

Rev.	Descrizione	Redatto	Data	Verificato	Data	Approvato	Data	Autorizzato Data
A	EMISSIONE ESECUTIVA	C. INTERRA	Dicembre 2016	A. SERRAVALLO	Dicembre 2016	A. SERRAVALLO	Dicembre 2016	A. SERRAVALLO
B	1° AGG. A CONCESSIONE CALL/UP	C. INTERRA	Maggio 2020	A. SERRAVALLO	Maggio 2020	A. SERRAVALLO	Maggio 2020	A. SERRAVALLO

File: RS3Z00D09A9V1000208.DWG n. Etab.: 02/2020