




SEZIONE TIPO SPALLA - IMPALCATO ACCIAIO  
SCALA 1:100

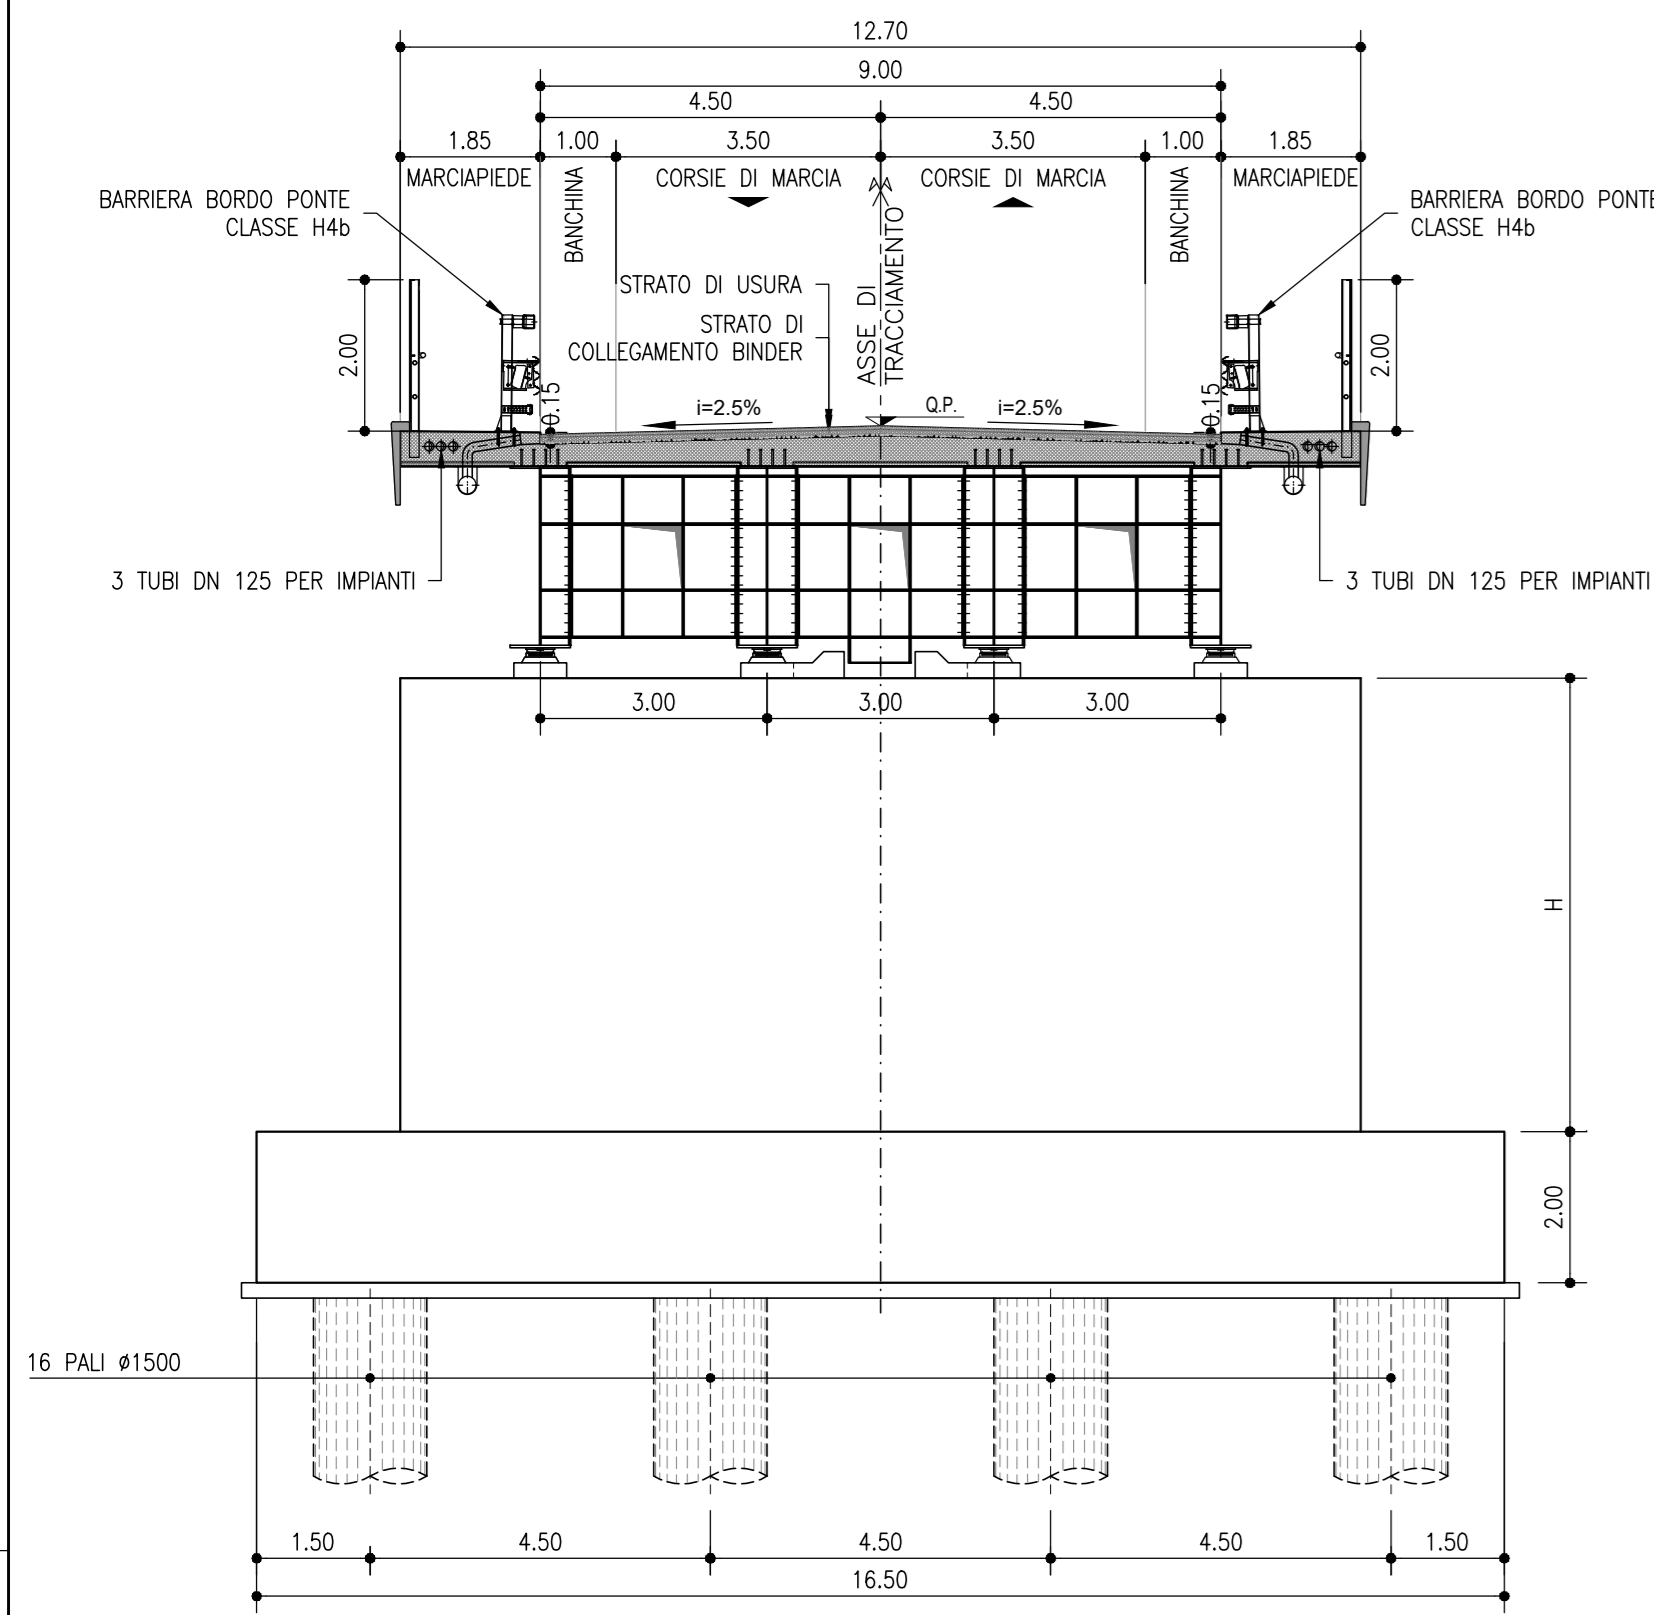


PLANIMETRIA  
SCALA 1:200

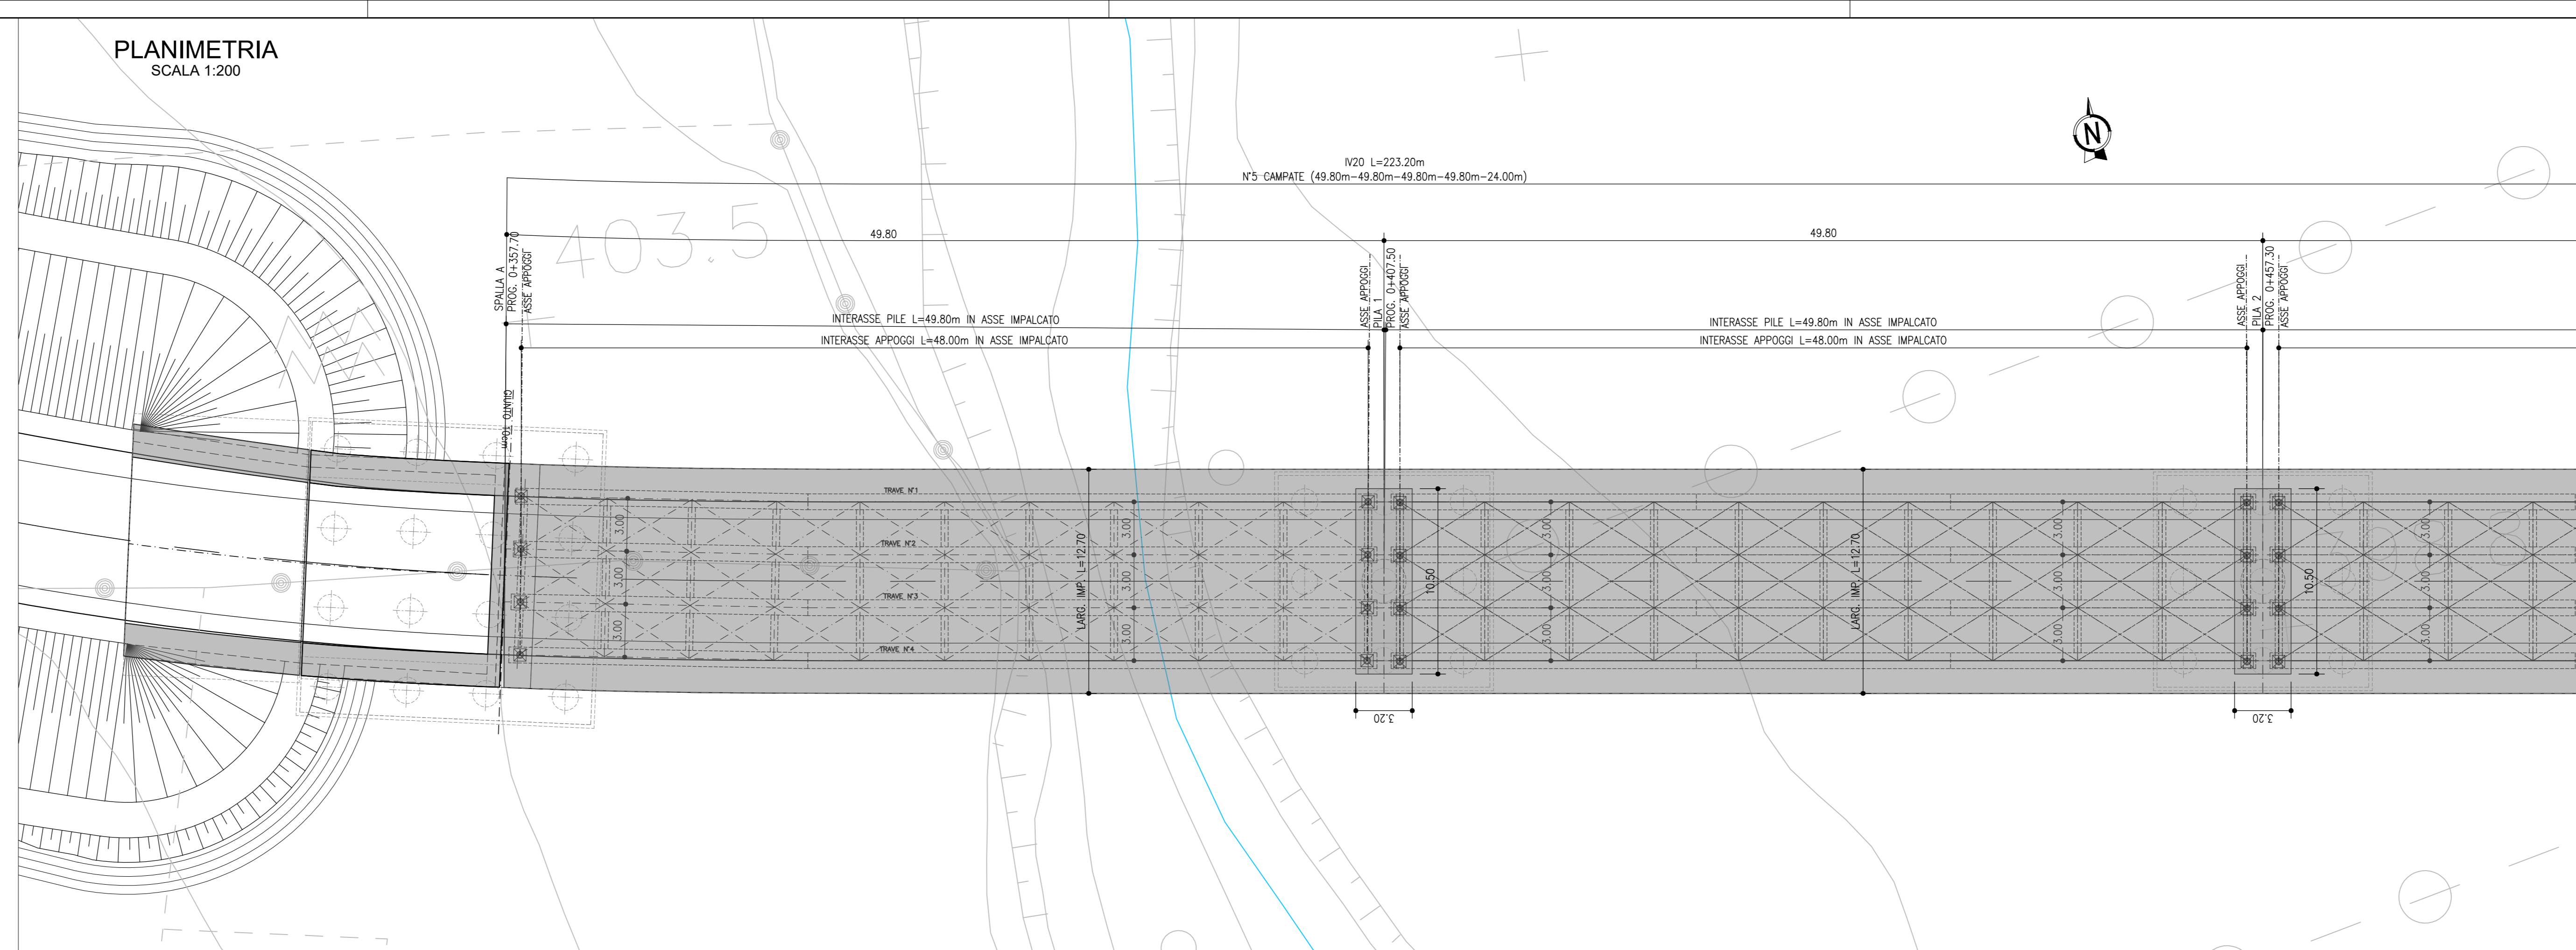


K-PLAN

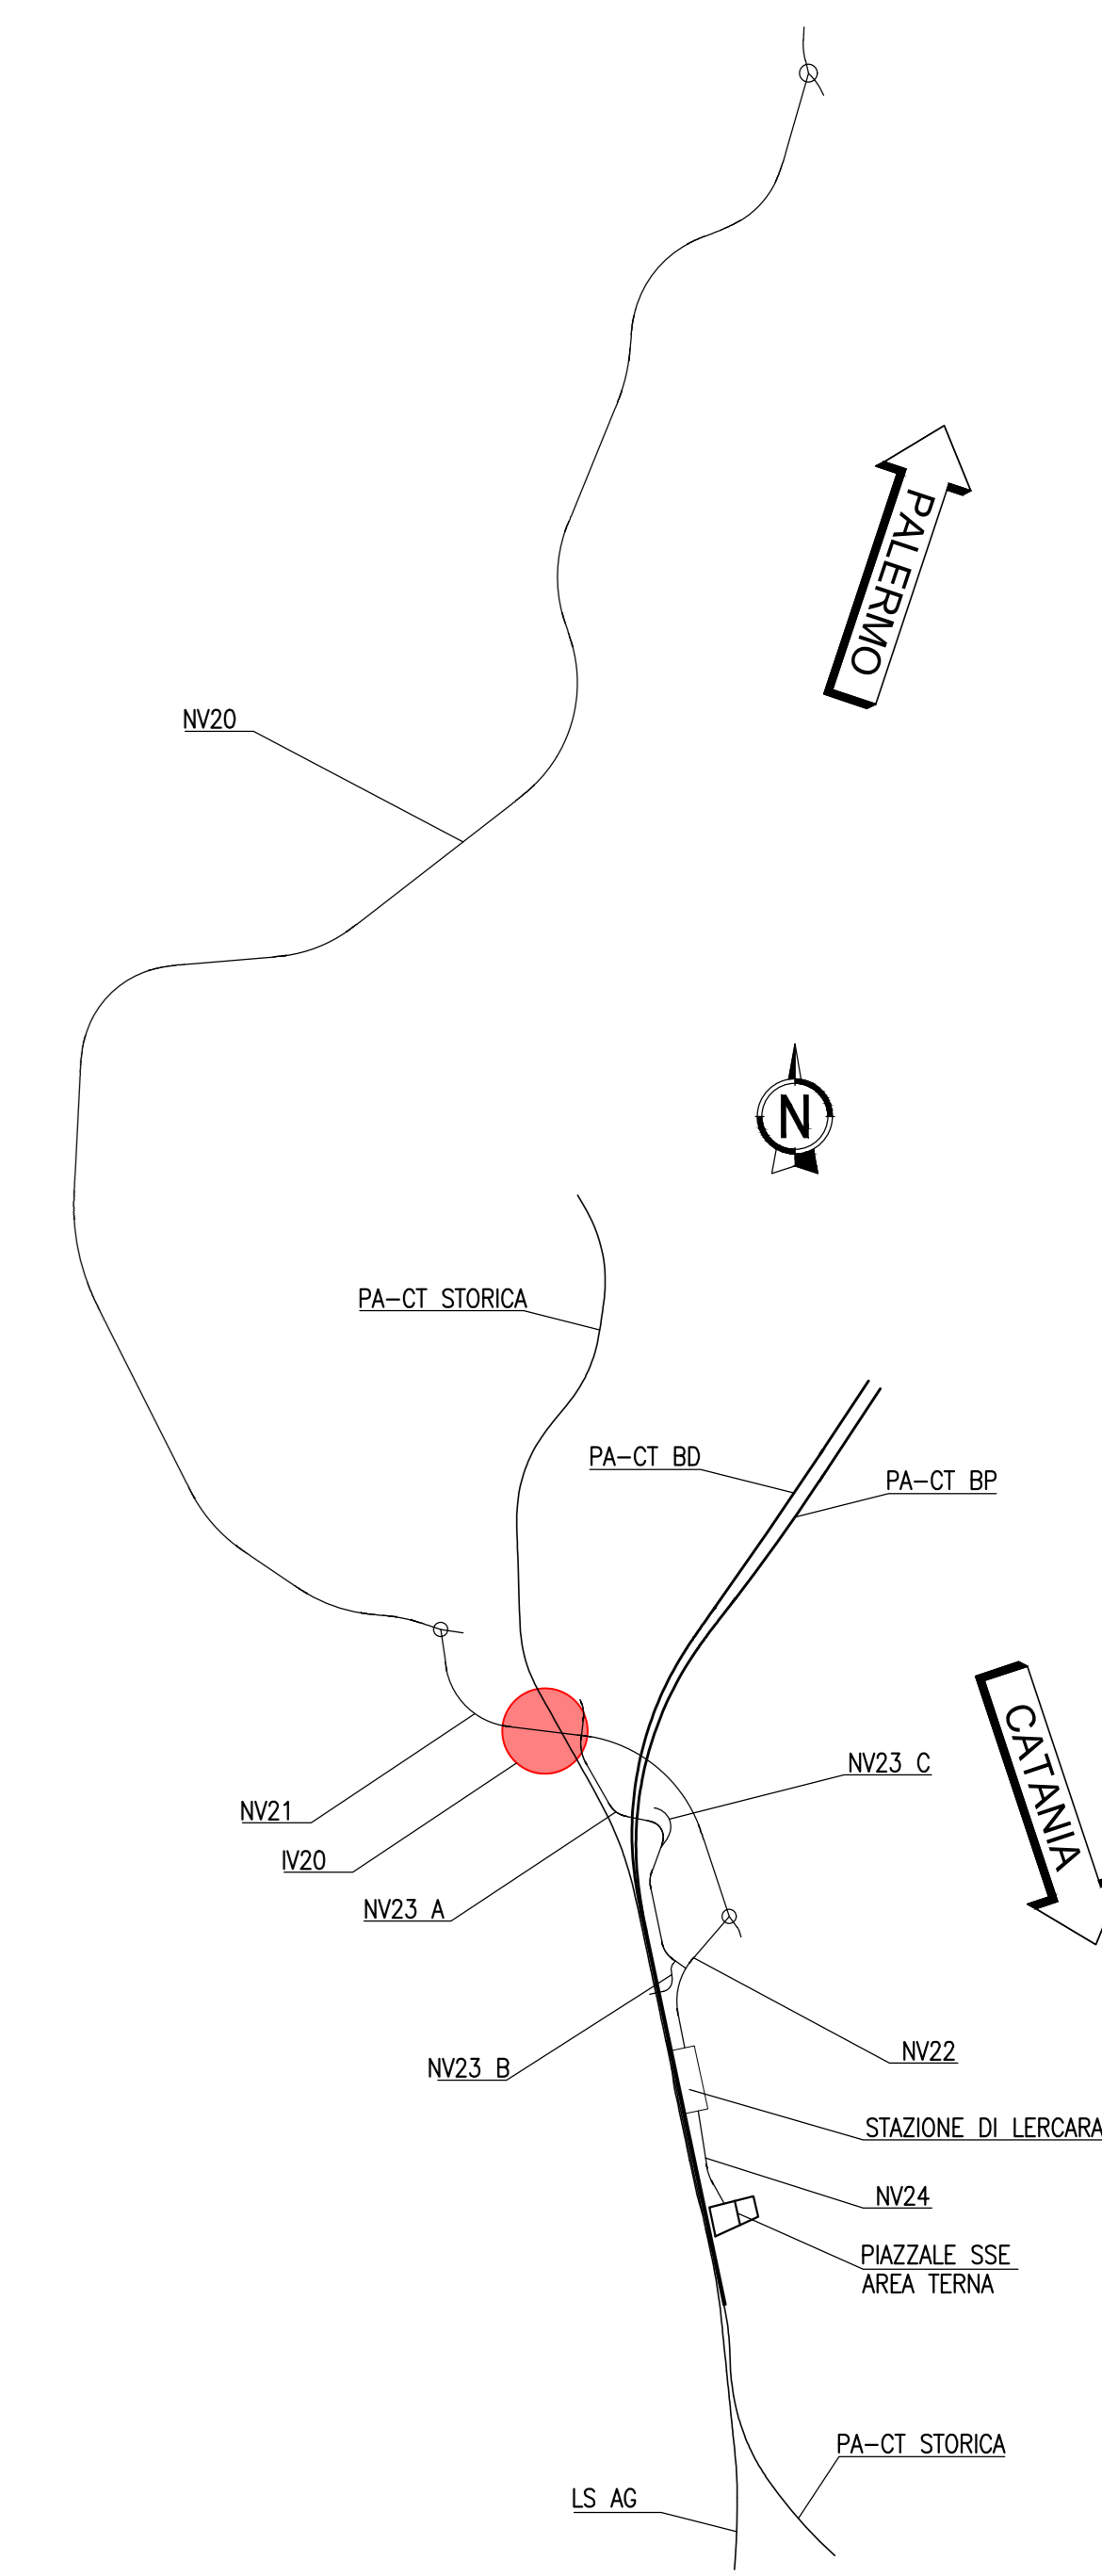


SEZIONE TIPO PILA - IMPALCATO ACCIAIO  
SCALA 1:100

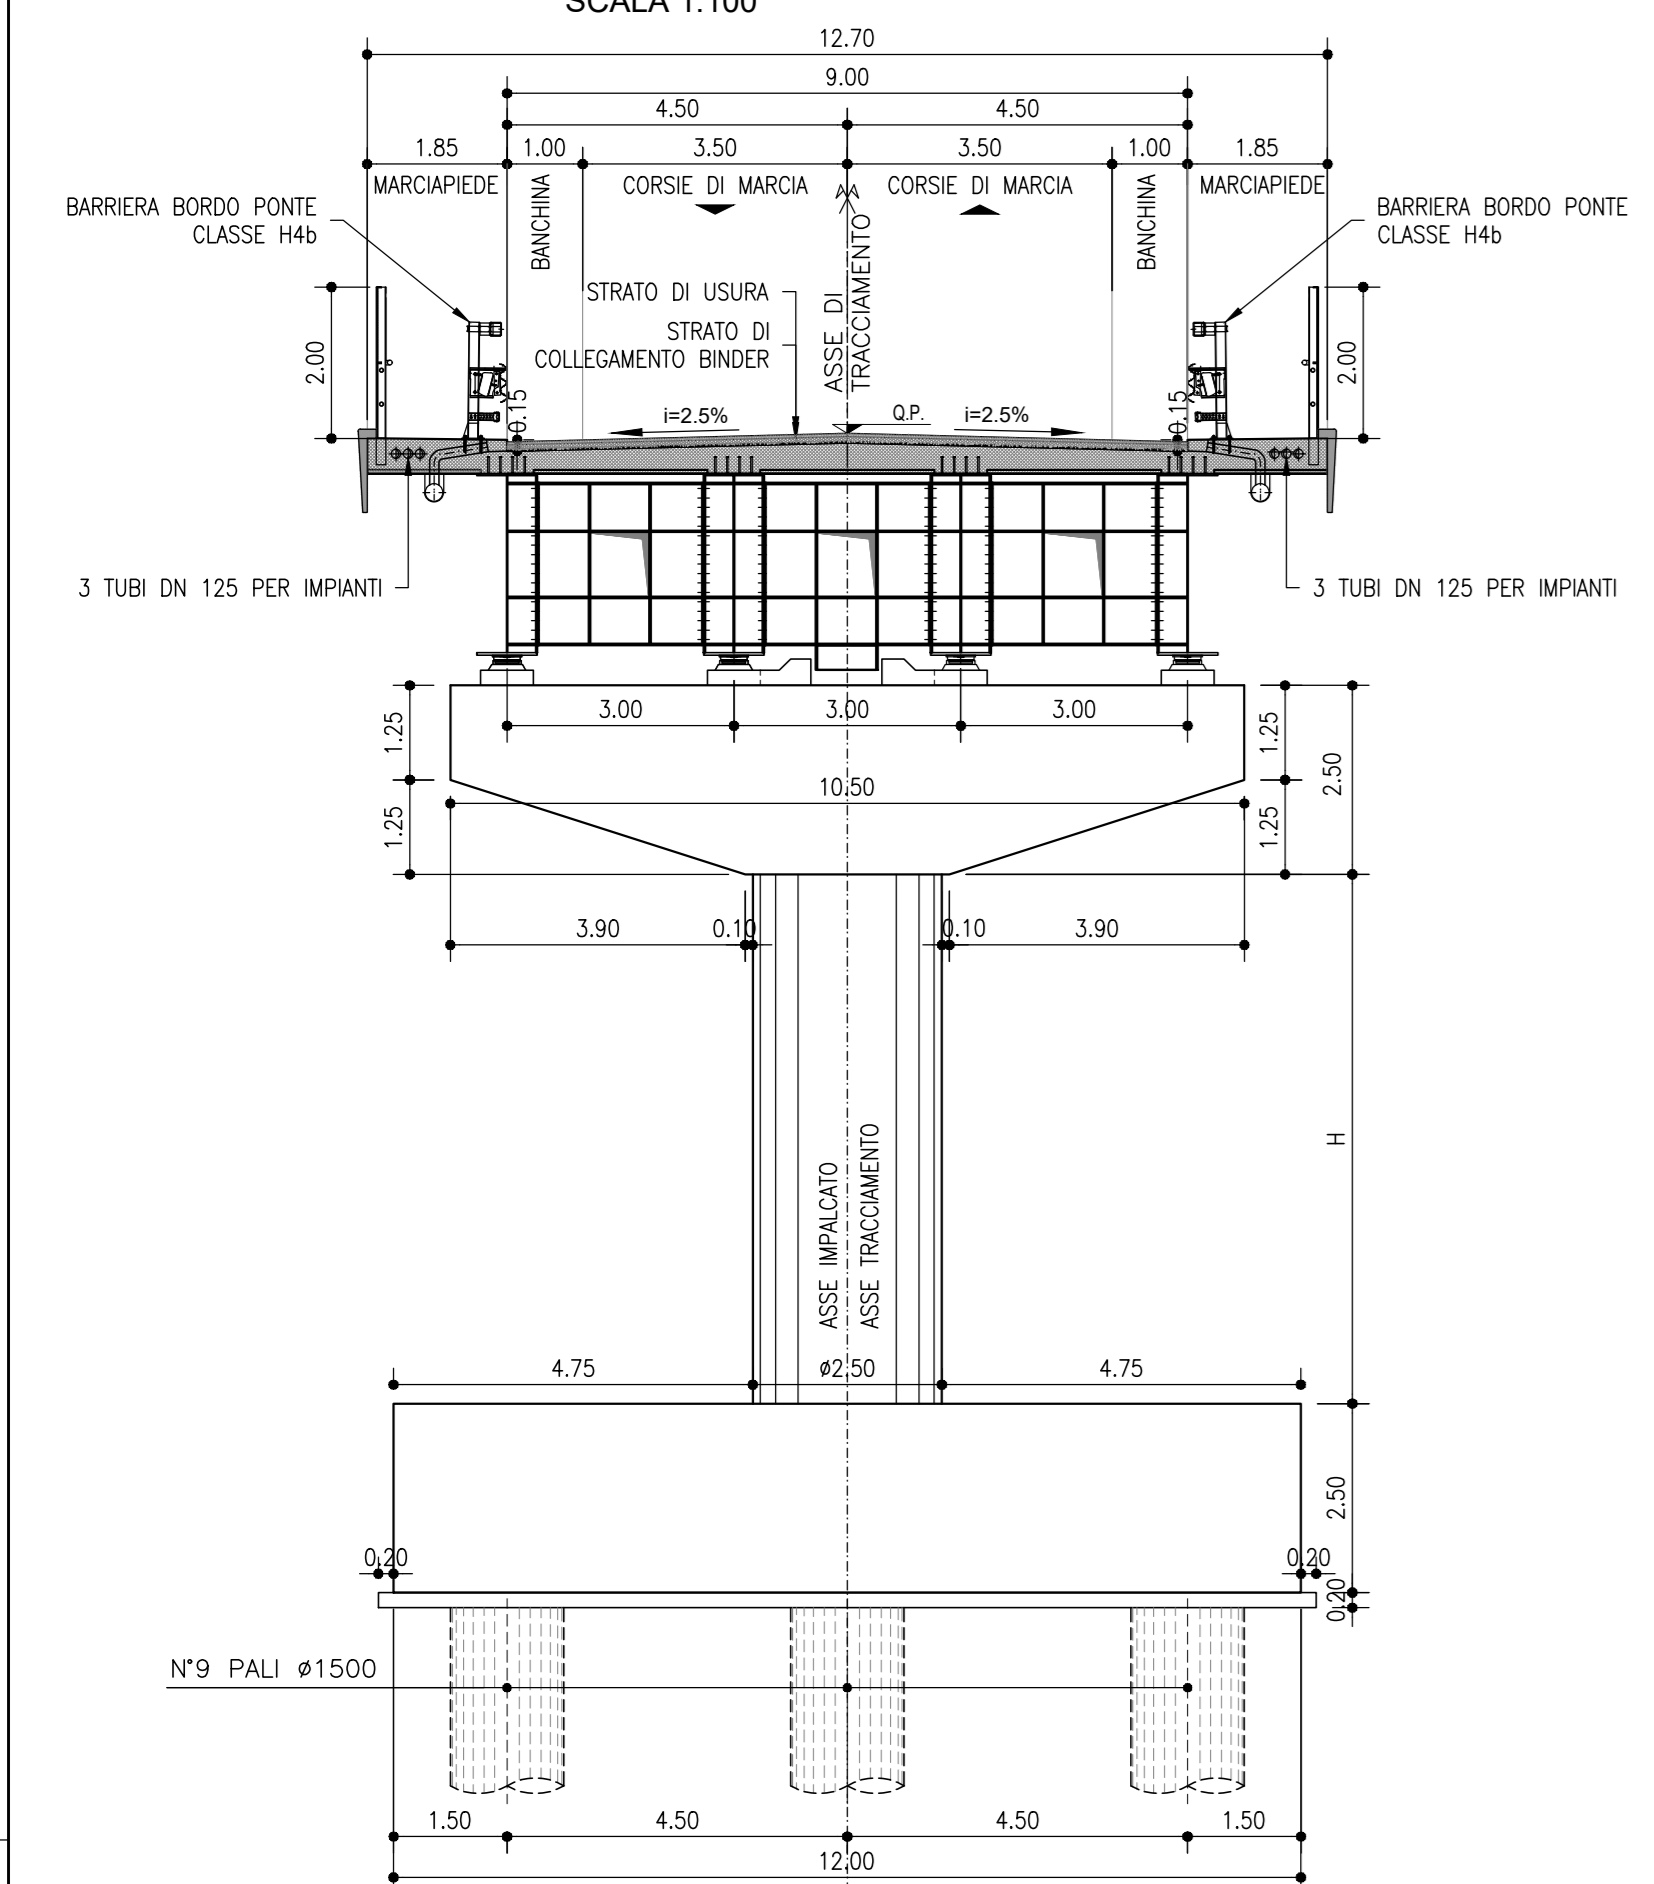

PIANTA IMPALCATO  
SCALA 1:200

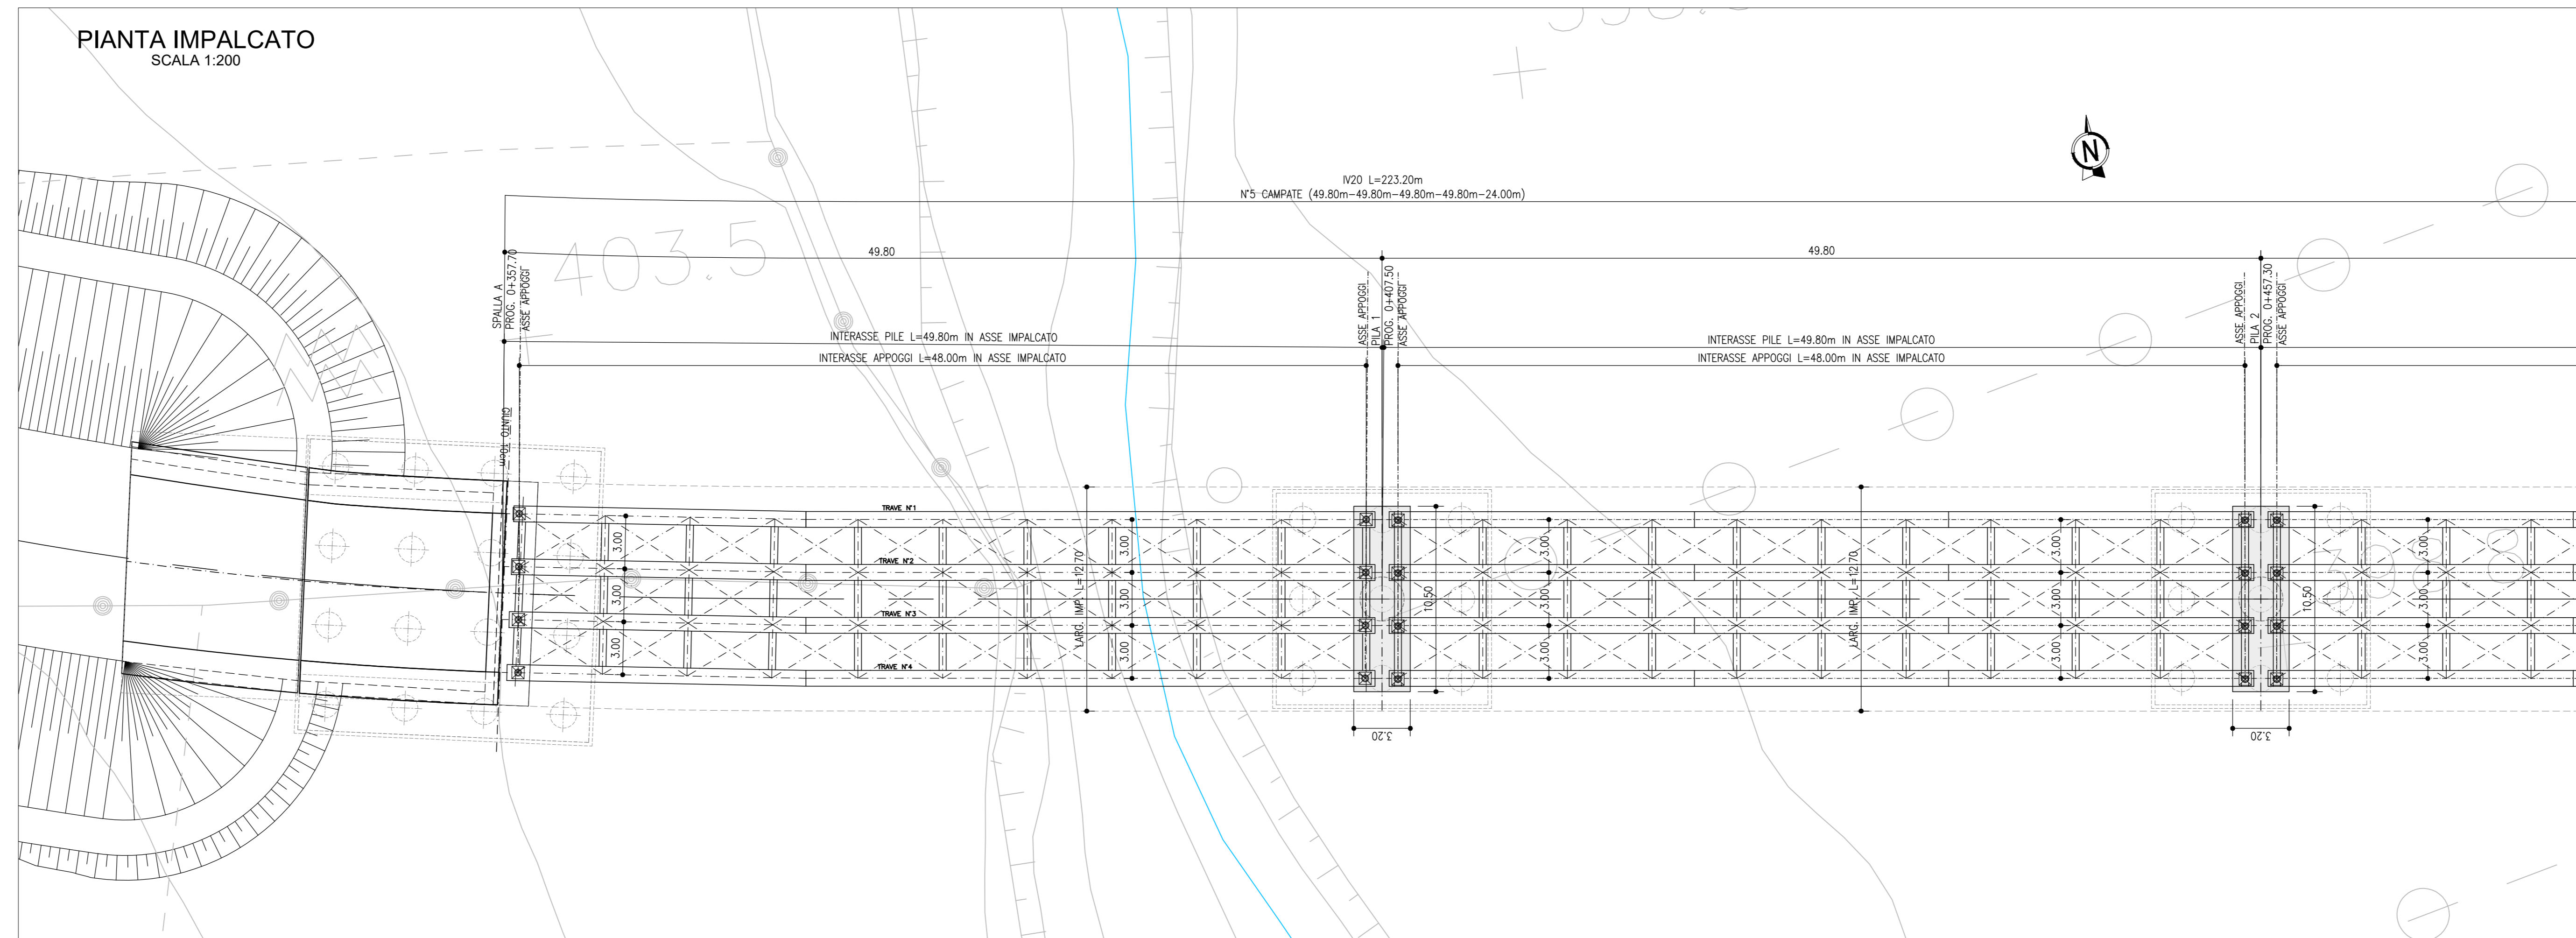

PROFILO LONGITUDINALE  
SCALA 1:200

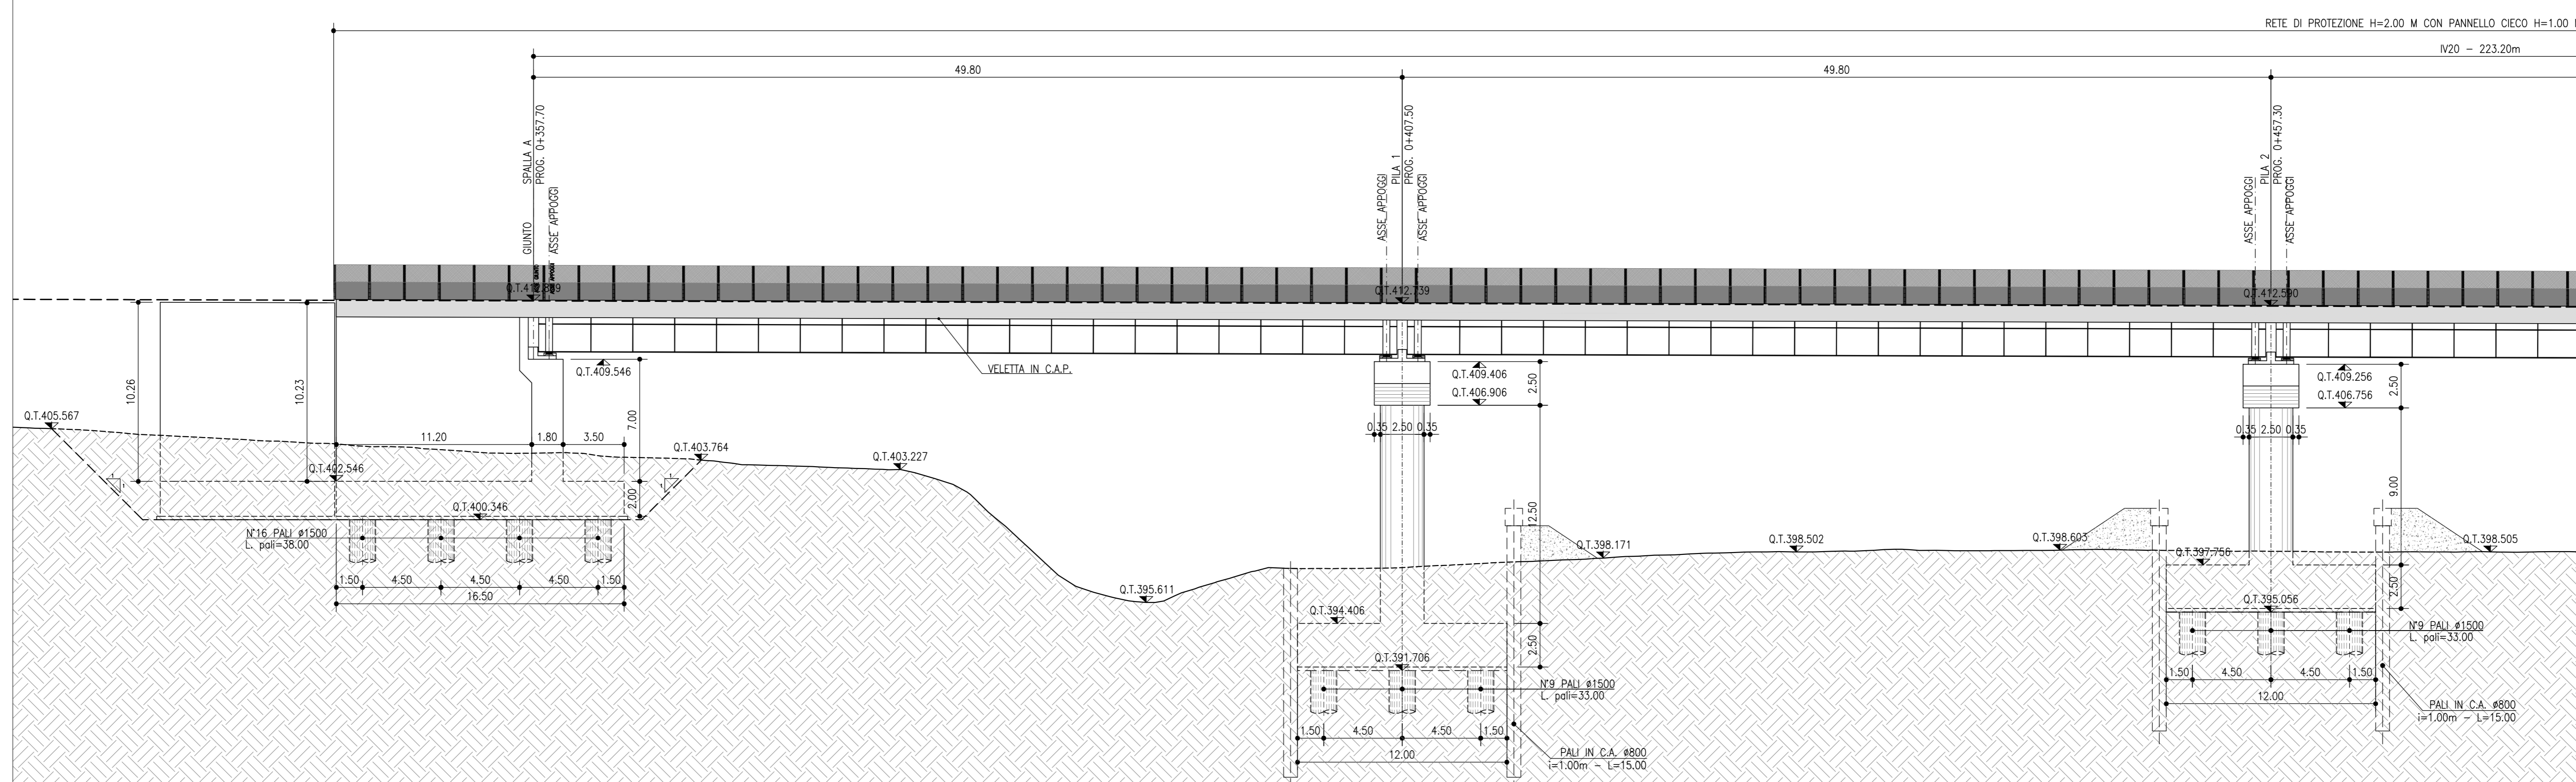

COMMITTENTE: **RFI** RETE FERROVIARIA ITALIANA GRUPPO FERROVIE DELLO STATO ITALIANE

PROGETTAZIONE: **ITALFERR** INFRASTRUTTURE FERROVIARIE DELLO STATO ITALIANO

U.O. OPERE CIVILI E GESTIONE DELLE VARIANTI  
PROGETTO DEFINITIVO

DIRETTRICE FERROVIARIA MESSINA - CATANIA - PALERMO  
NUOVO COLLEGAMENTO PALERMO - CATANIA  
RADDOPPIO TRATTA FIUMETORTO - LERCARA DIRAMAZIONE  
LOTTO 1+2  
VIADOTTI  
IV20 - Opera Viabilità al km 0+450  
Planimetria generale, prospetto longitudinale e sezione trasversale - tav. 1/2

SCALA: 1:200

COMMESSA LOTTO FASE ENTE TIPO DOC. OPERA/DISCIPLINA Progr. REV.

RS3Z 00 D 09 A9 IV2000 001 B

Rev.	Descrizione	Redatto	Data	Verificato	Data	Approvato	Data	Autorizzato	Data
A	EMMISSIONE ESECUTIVA	C. INTERRA	Gennaio 2020	A. SERRA	Gennaio 2020	A. SERRA	Gennaio 2020	A. SERRA	Gennaio 2020
B	T. AGG. A CONSEGNA COLLUP.	C. INTERRA	Maggio 2020	A. SERRA	Maggio 2020	A. SERRA	Maggio 2020	A. SERRA	Maggio 2020

File: rso3z00001v0000018.dwg n. Elab.: 01/212