



MINISTERO DELLE INFRASTRUTTURE E DEI TRASPORTI  
Provveditorato Interregionale Opere Pubbliche Sicilia-Calabria  
UFFICIO 4° - OPERE MARITTIME SICILIA  
PALERMO


OPERE PER CONTO DELL'ASSESSORATO REGIONALE LAVORI PUBBLICI  
POR 2000-2006

**PORTO DI GELA**

(2° Cat. - 3° Classe)

LAVORI DI COSTRUZIONE NUOVA DARSENA COMMERCIALE, COMPLETAMENTO  
DELLE BANCHINE INTERNE, ARREDI, IMPIANTI ED ESCAVAZIONI

**PROGETTO DEFINITIVO**

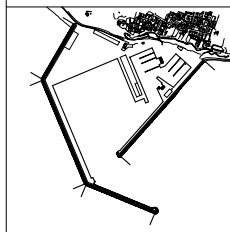

ELABORATO

PLANIMETRIA SEZIONI OPERE FORANEE

TAVOLA N.

**A07**

SCALA

1:2.000

N. 17

PALERMO 25.03.2004

CODICE

A07-IntervProgettoSezioni

REDATTO DA:

*Ing. Giovanni Coppola*


*Ing. Francesco Di Sarcina*

*Ing. Giuseppe Scorsone*

*Geom. Vincenzo Pisciotta*

COORDINATORE DELL'UFFICIO PROGETTAZIONE:

*Ing. Lorenzo Ceraulo*

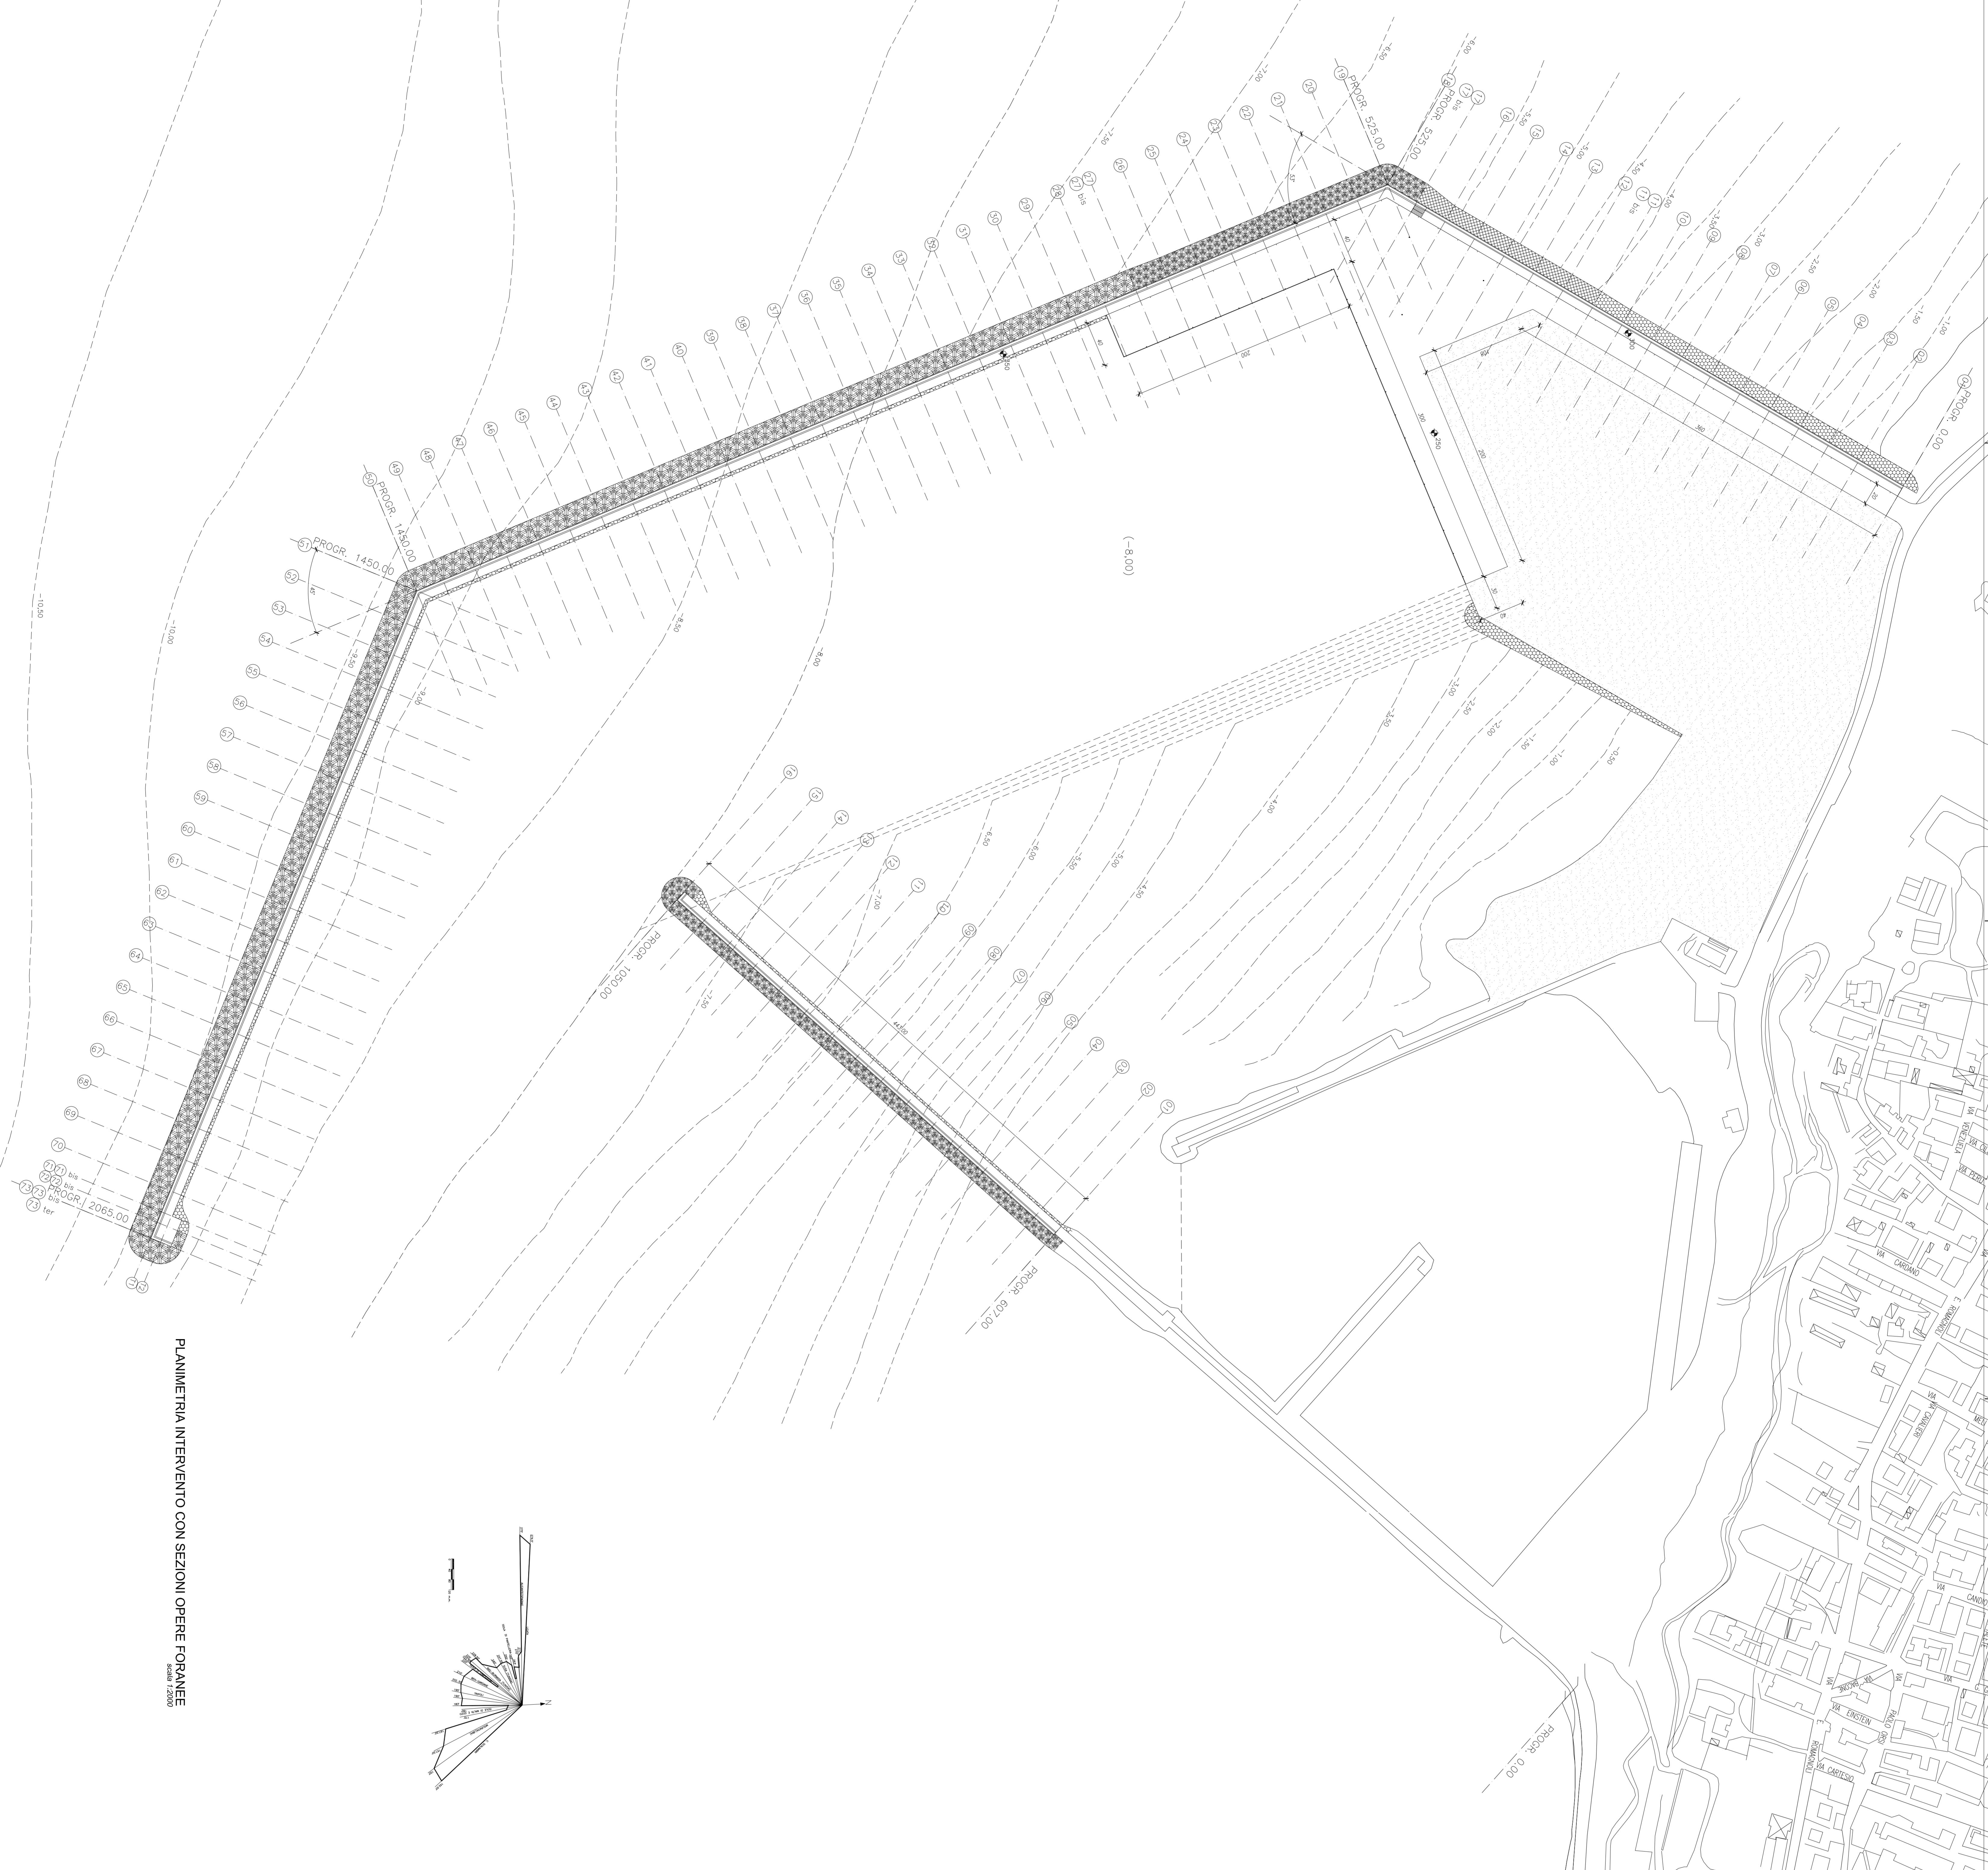

PLANIMETRIA INTERVENTO CON SEZIONI OPERE FORANEE  
Scala 1:2000

