



MINISTERO DELLE INFRASTRUTTURE E DEI TRASPORTI
Provveditorato Interregionale Opere Pubbliche Sicilia-Calabria
UFFICIO 4° - OPERE MARITTIME SICILIA
PALERMO


OPERE PER CONTO DELL'ASSESSORATO REGIONALE LAVORI PUBBLICI
POR 2000-2006

PORTO DI GELA

(2° Cat. - 3° Classe)

LAVORI DI COSTRUZIONE NUOVA DARSENA COMMERCIALE, COMPLETAMENTO
DELLE BANCHINE INTERNE, ARREDI, IMPIANTI ED ESCAVAZIONI

PROGETTO DEFINITIVO

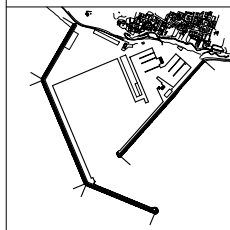

ELABORATO

PLANIMETRIA PIAZZALI OPERATIVI

TAVOLA N.

A15

SCALA

var.

N. 17

PALERMO 25.03.2004

CODICE

A15-Piazzali

REDATTO DA:

Ing. Giovanni Coppola


Ing. Francesco Di Sarcina

Ing. Giuseppe Scorsone


Geom. Vincenzo Pisciotta

COORDINATORE DELL'UFFICIO PROGETTAZIONE:


Ing. Lorenzo Ceraulo

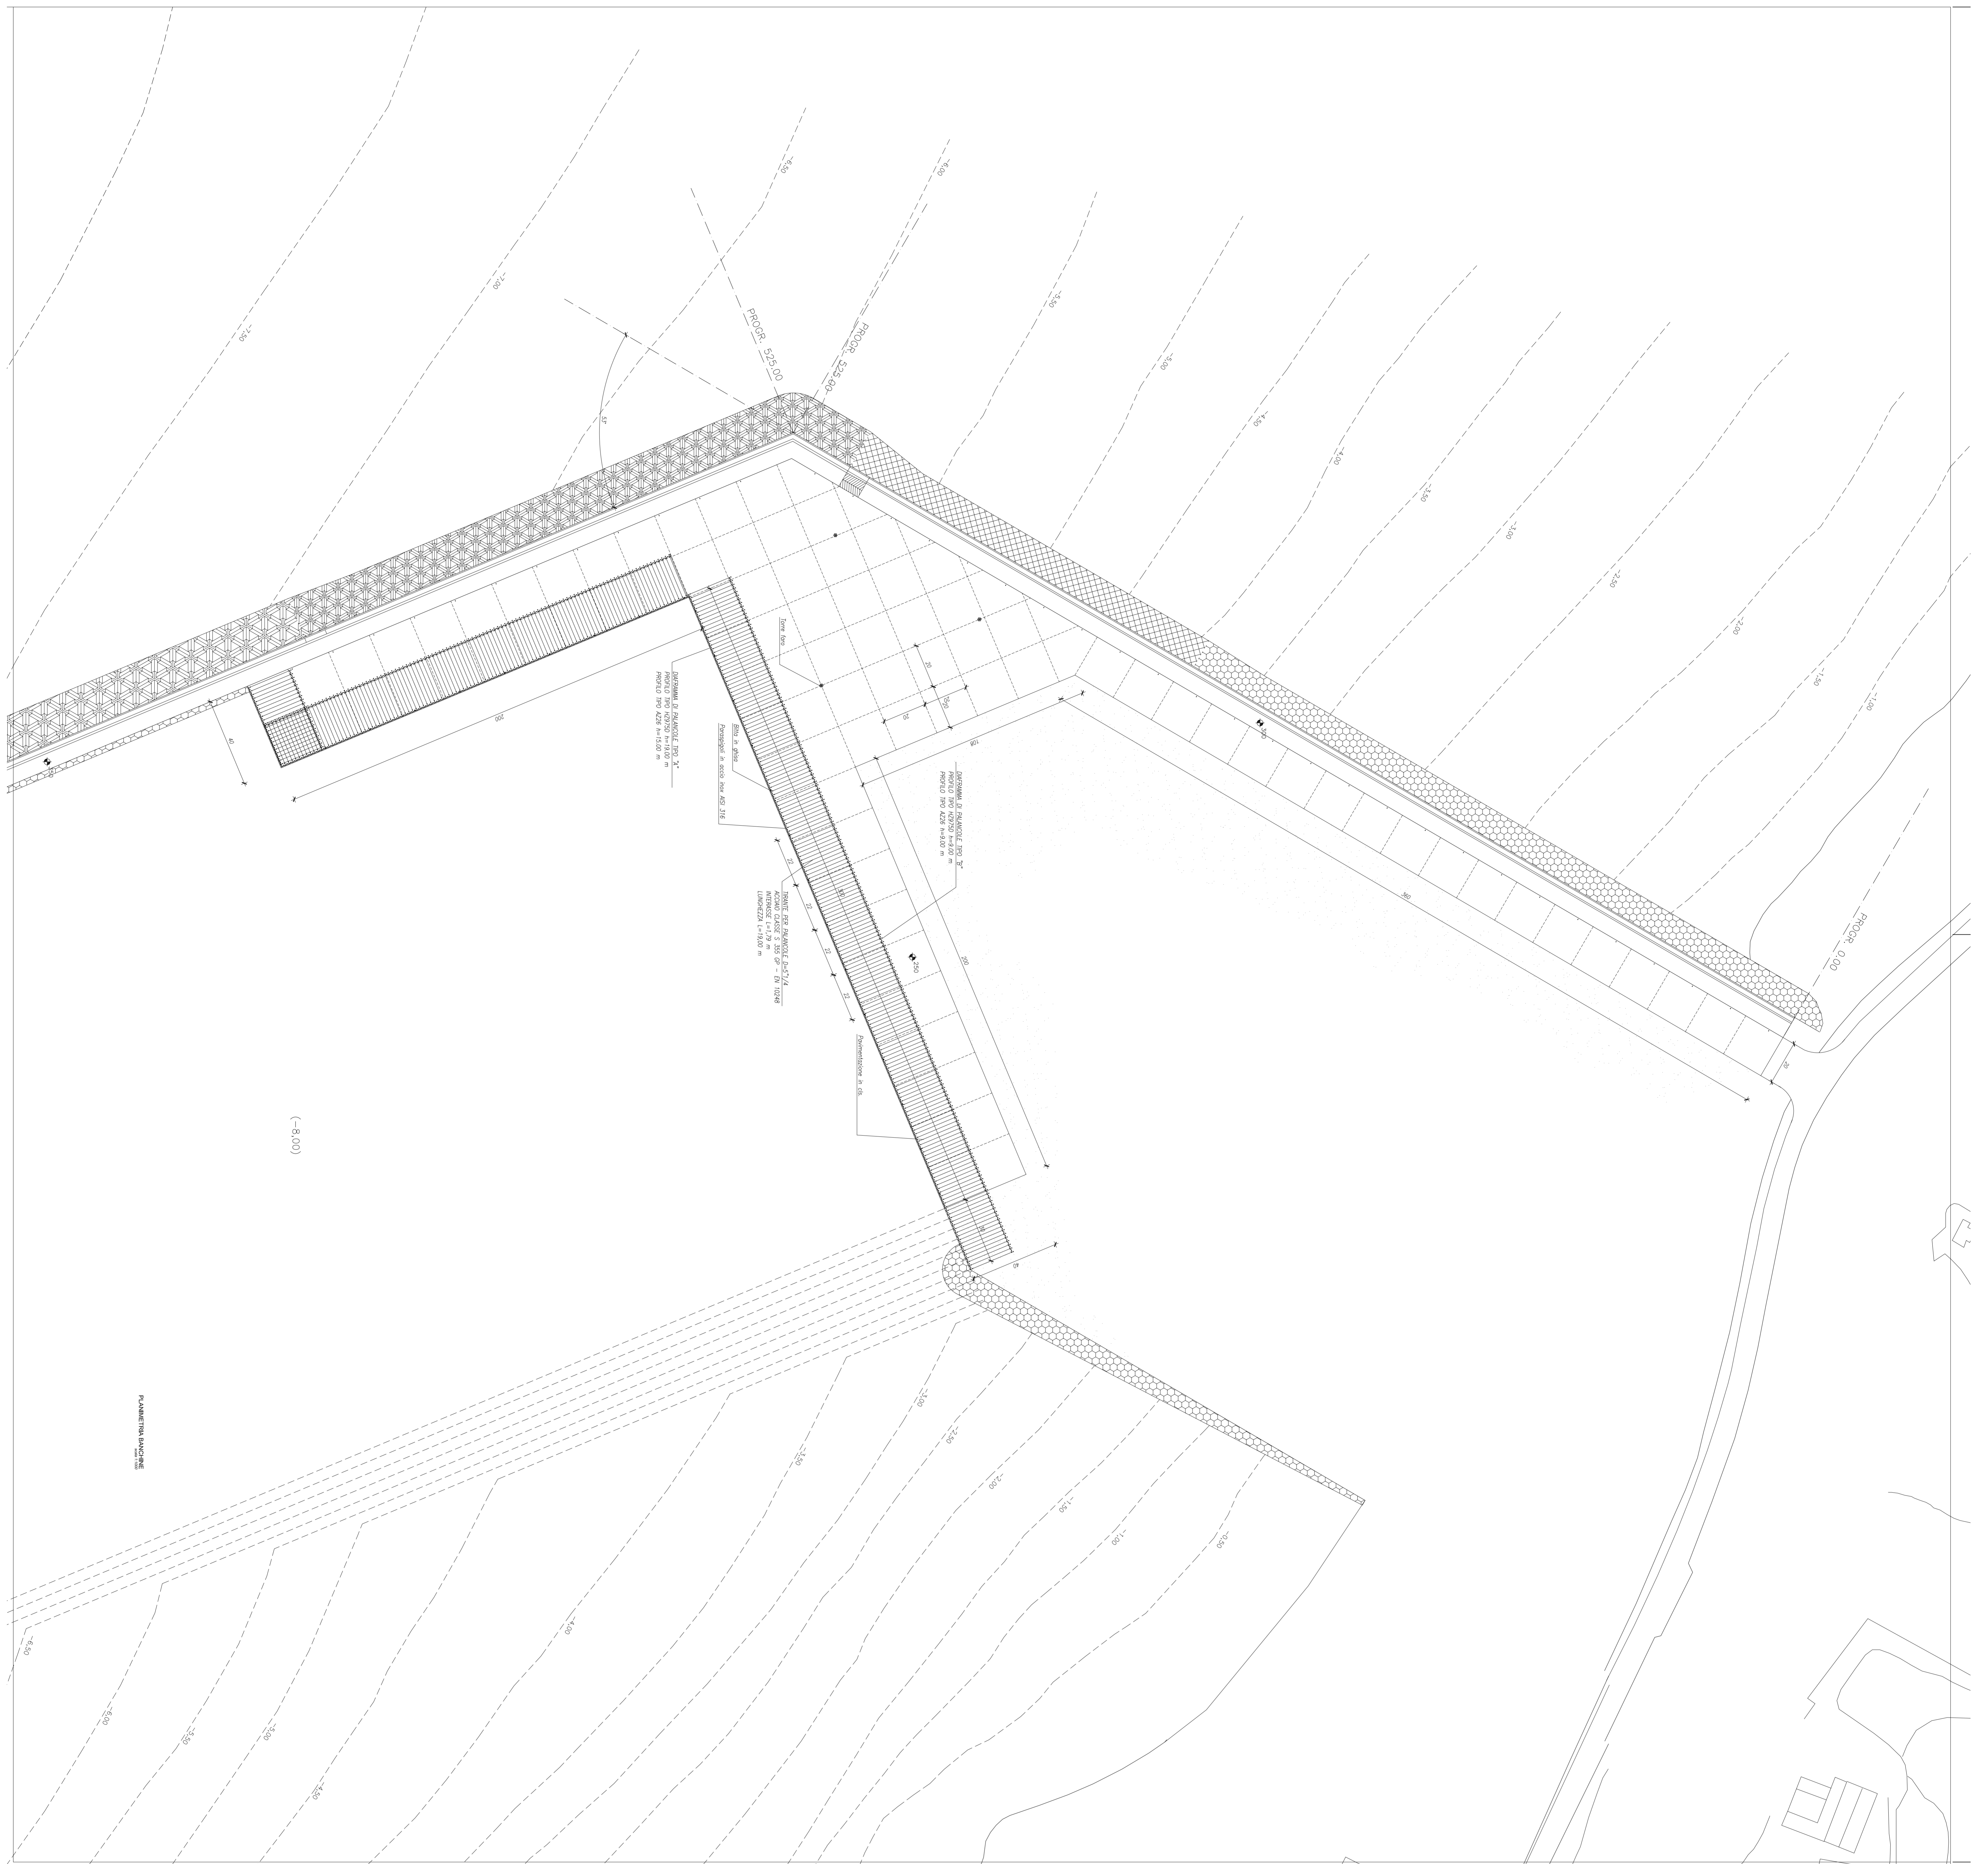


Particolare D (1/20)

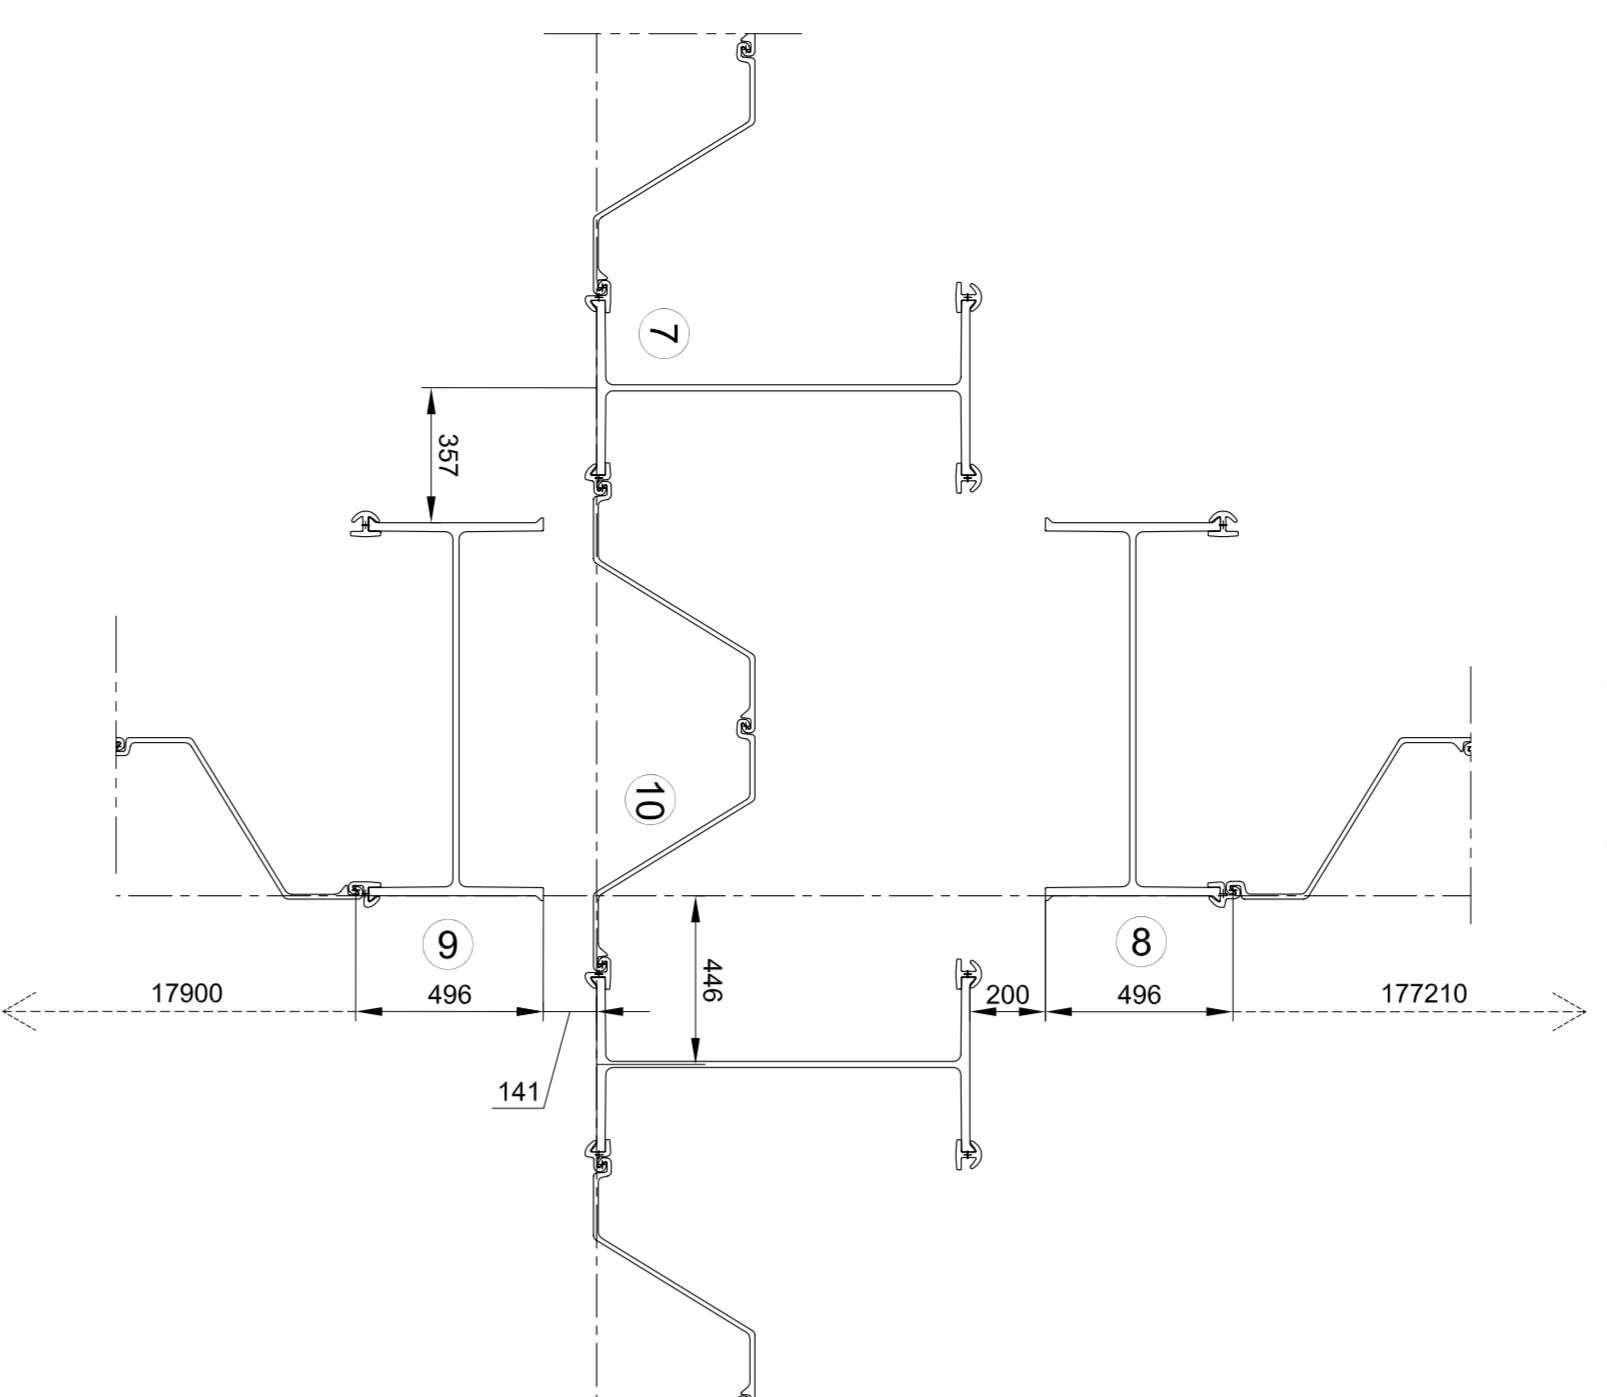


ZONA 2

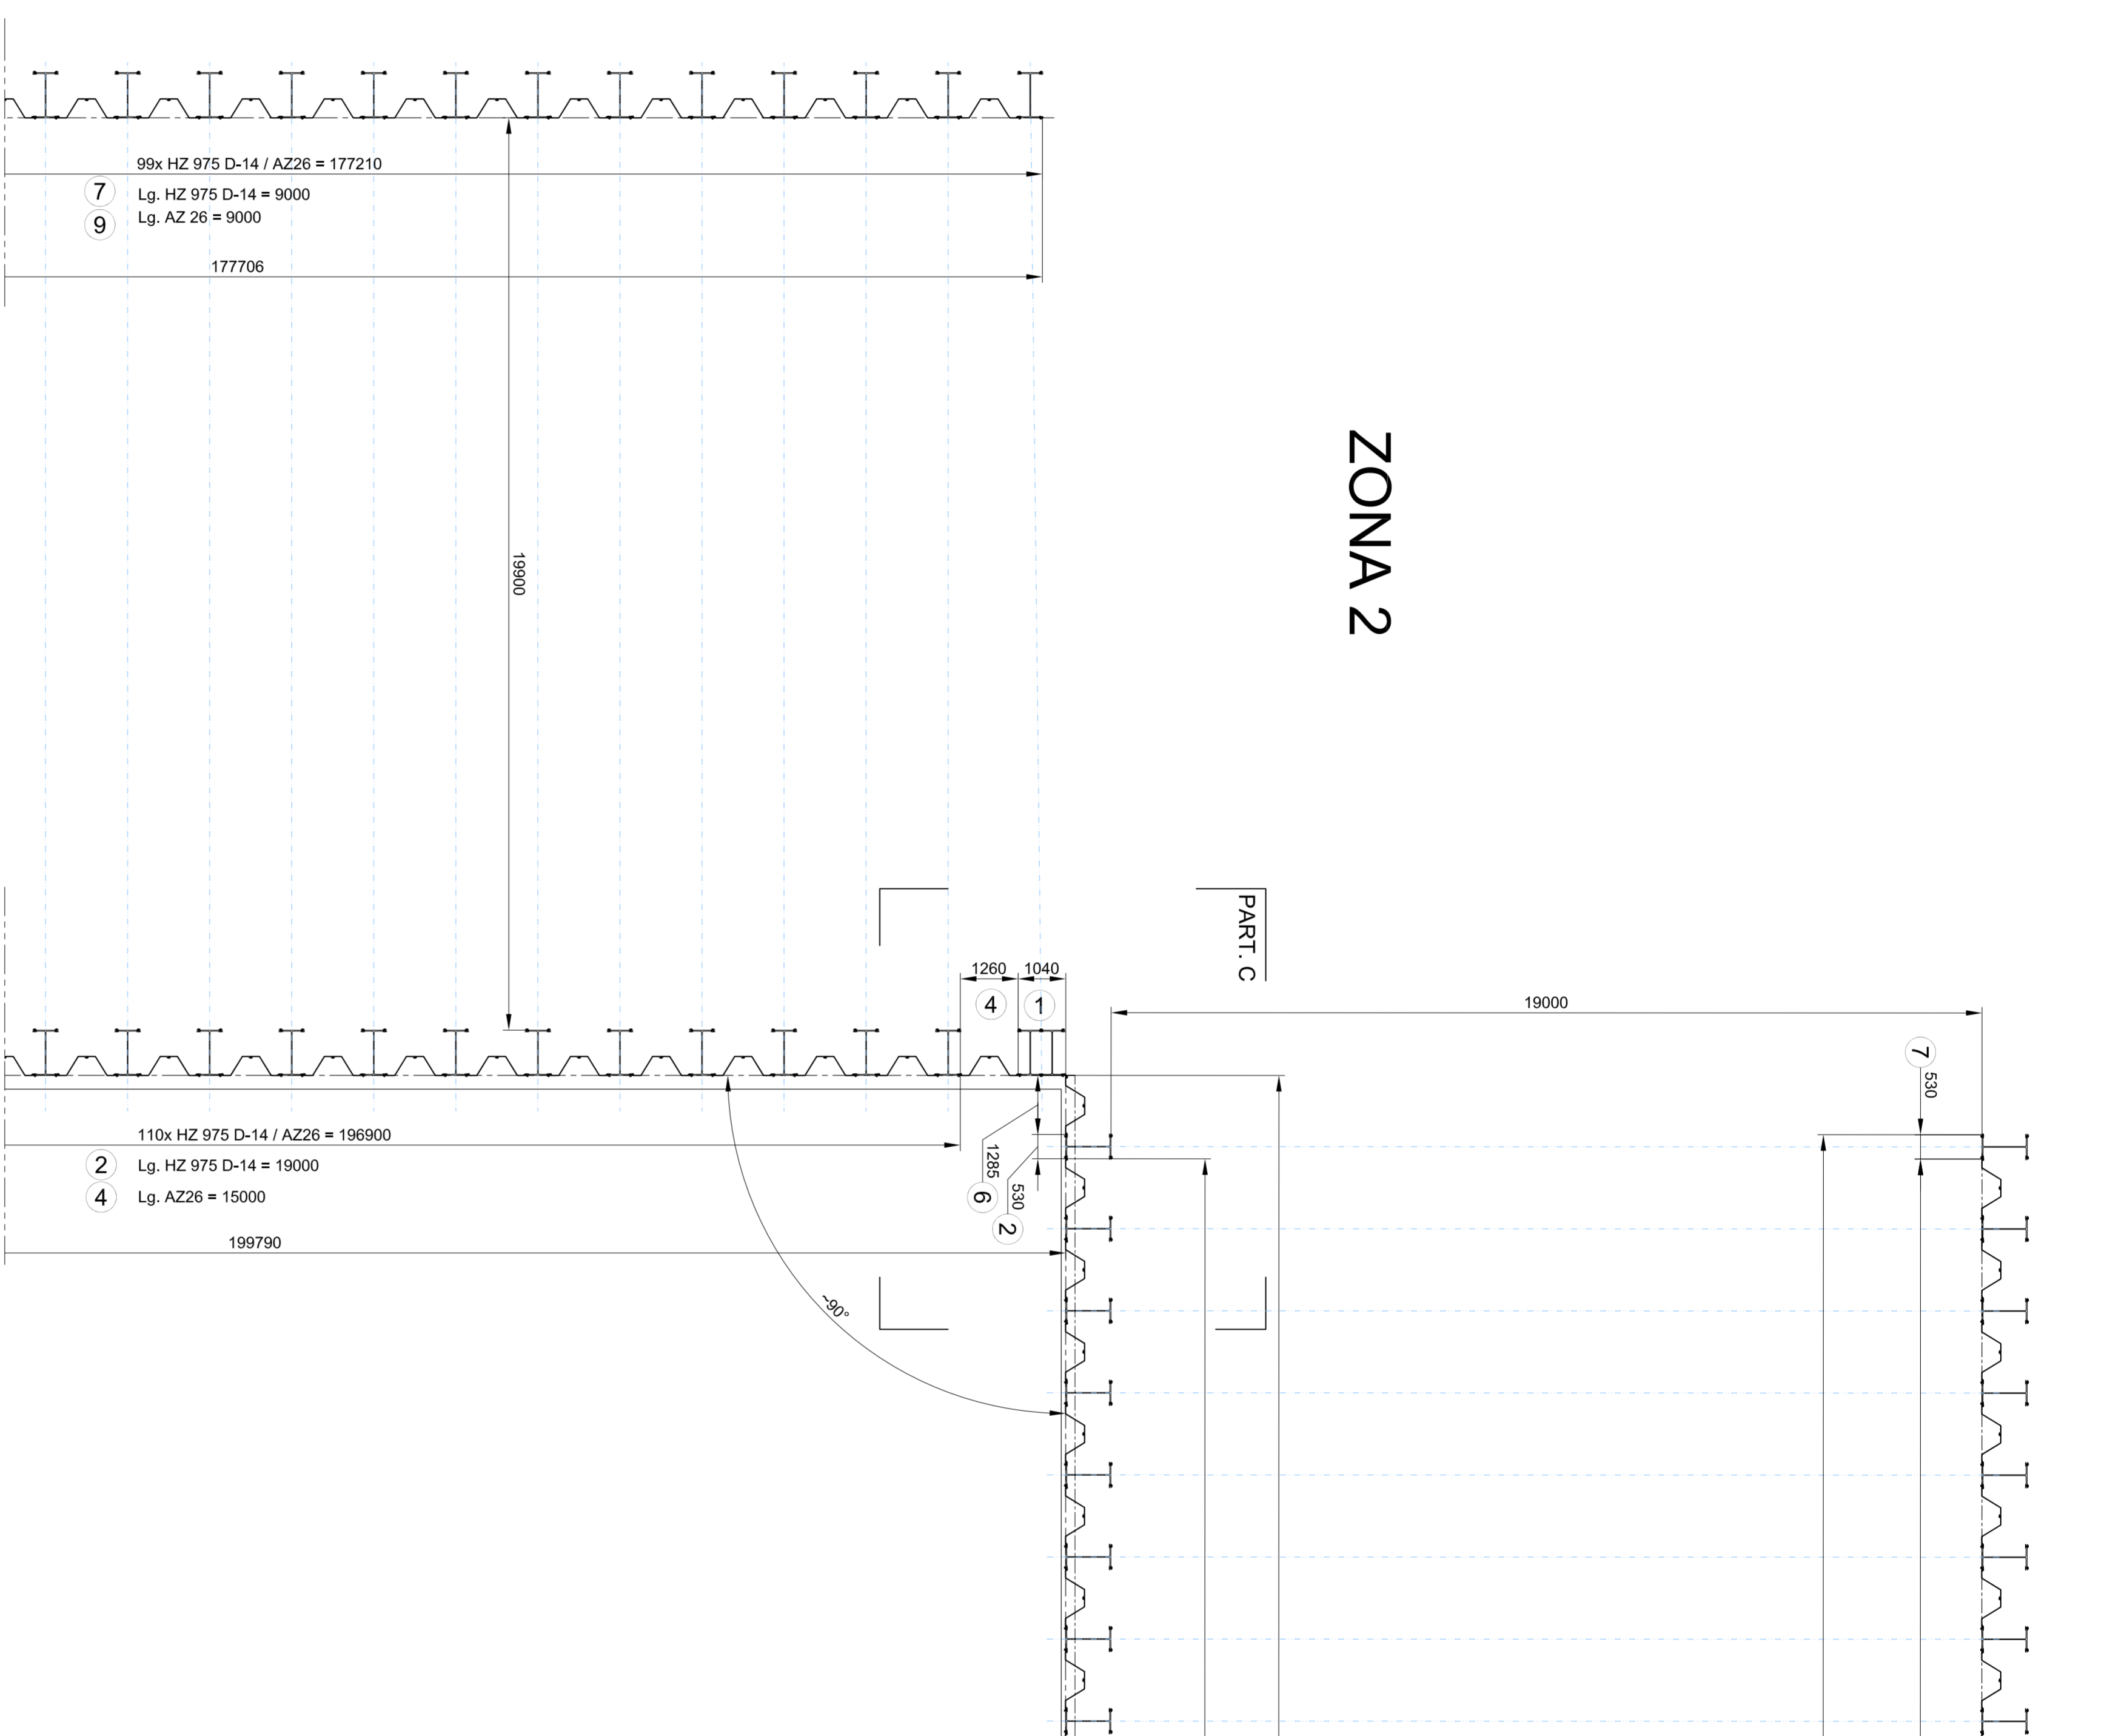


ZONA 3

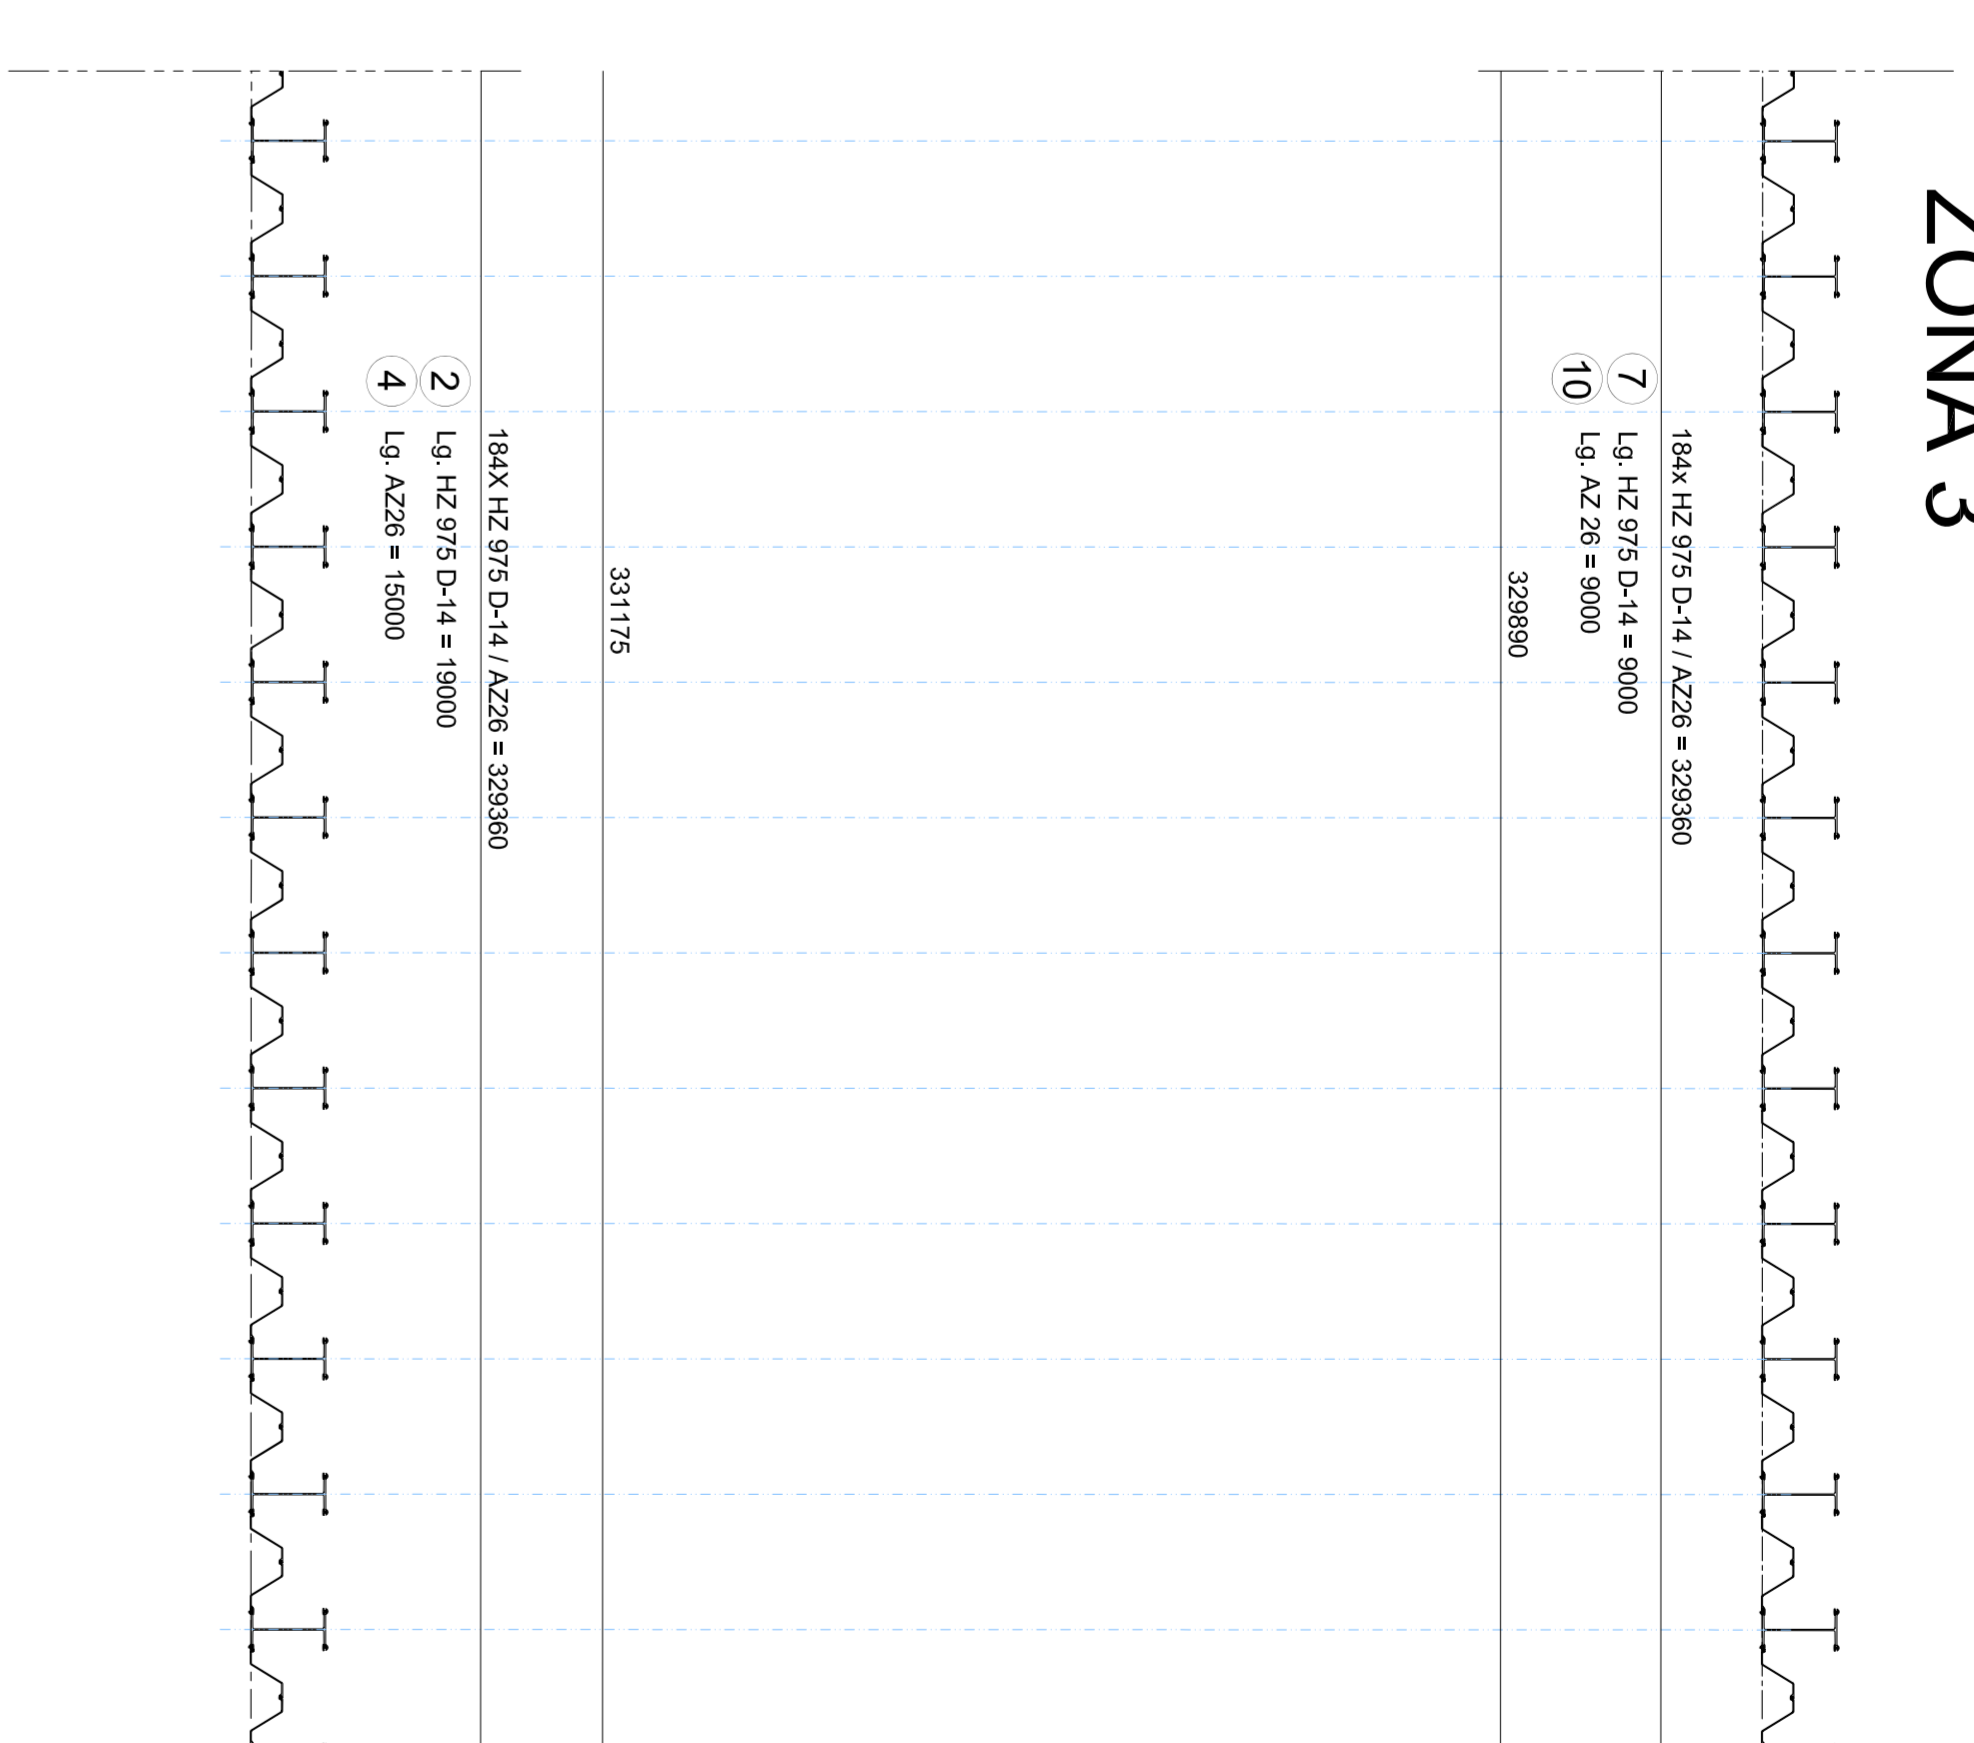


Particolare C (1/20)

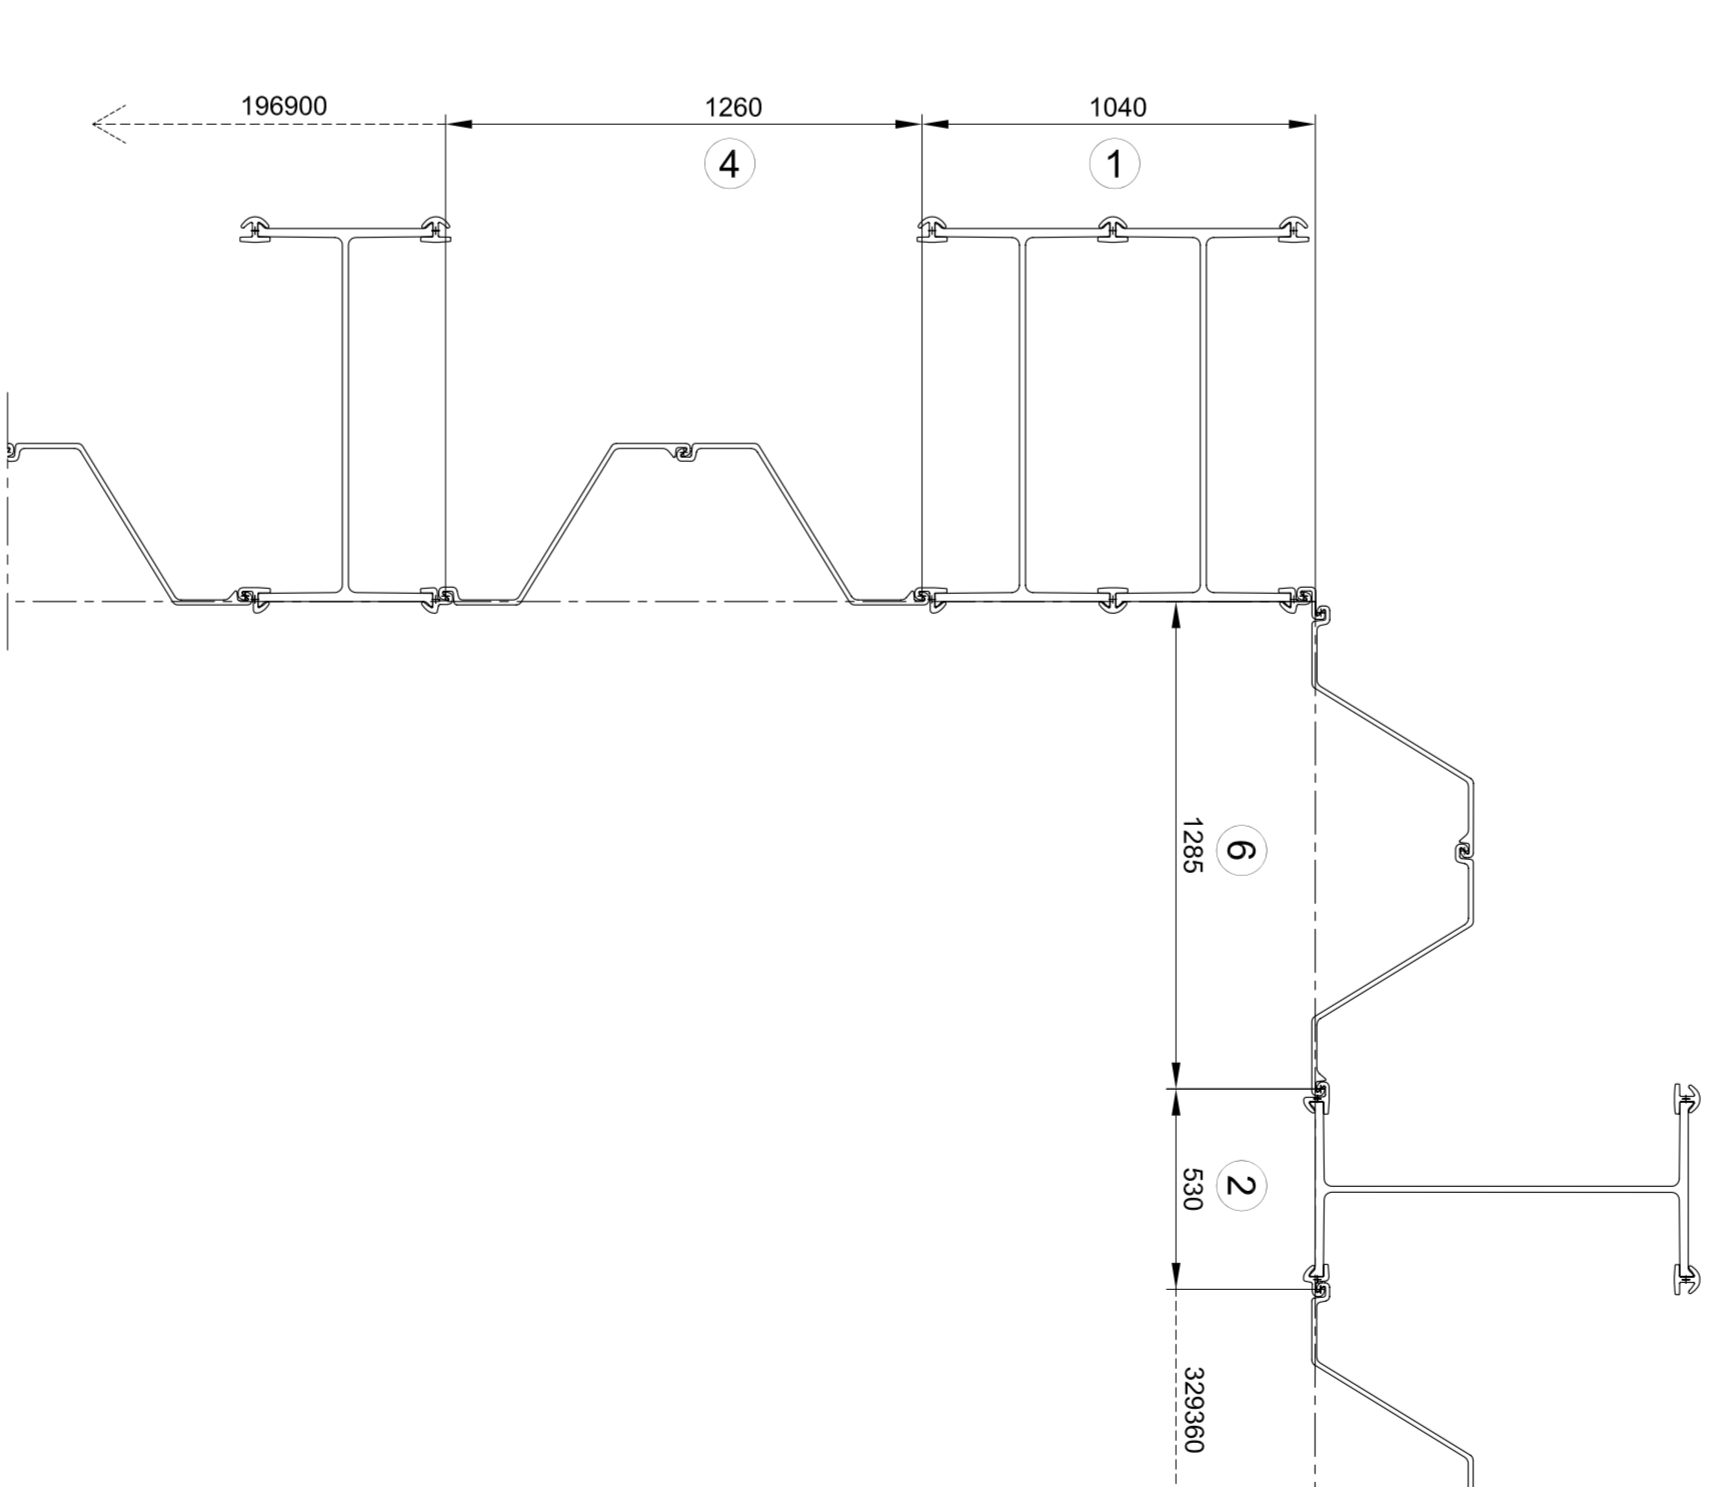

ZONA 1

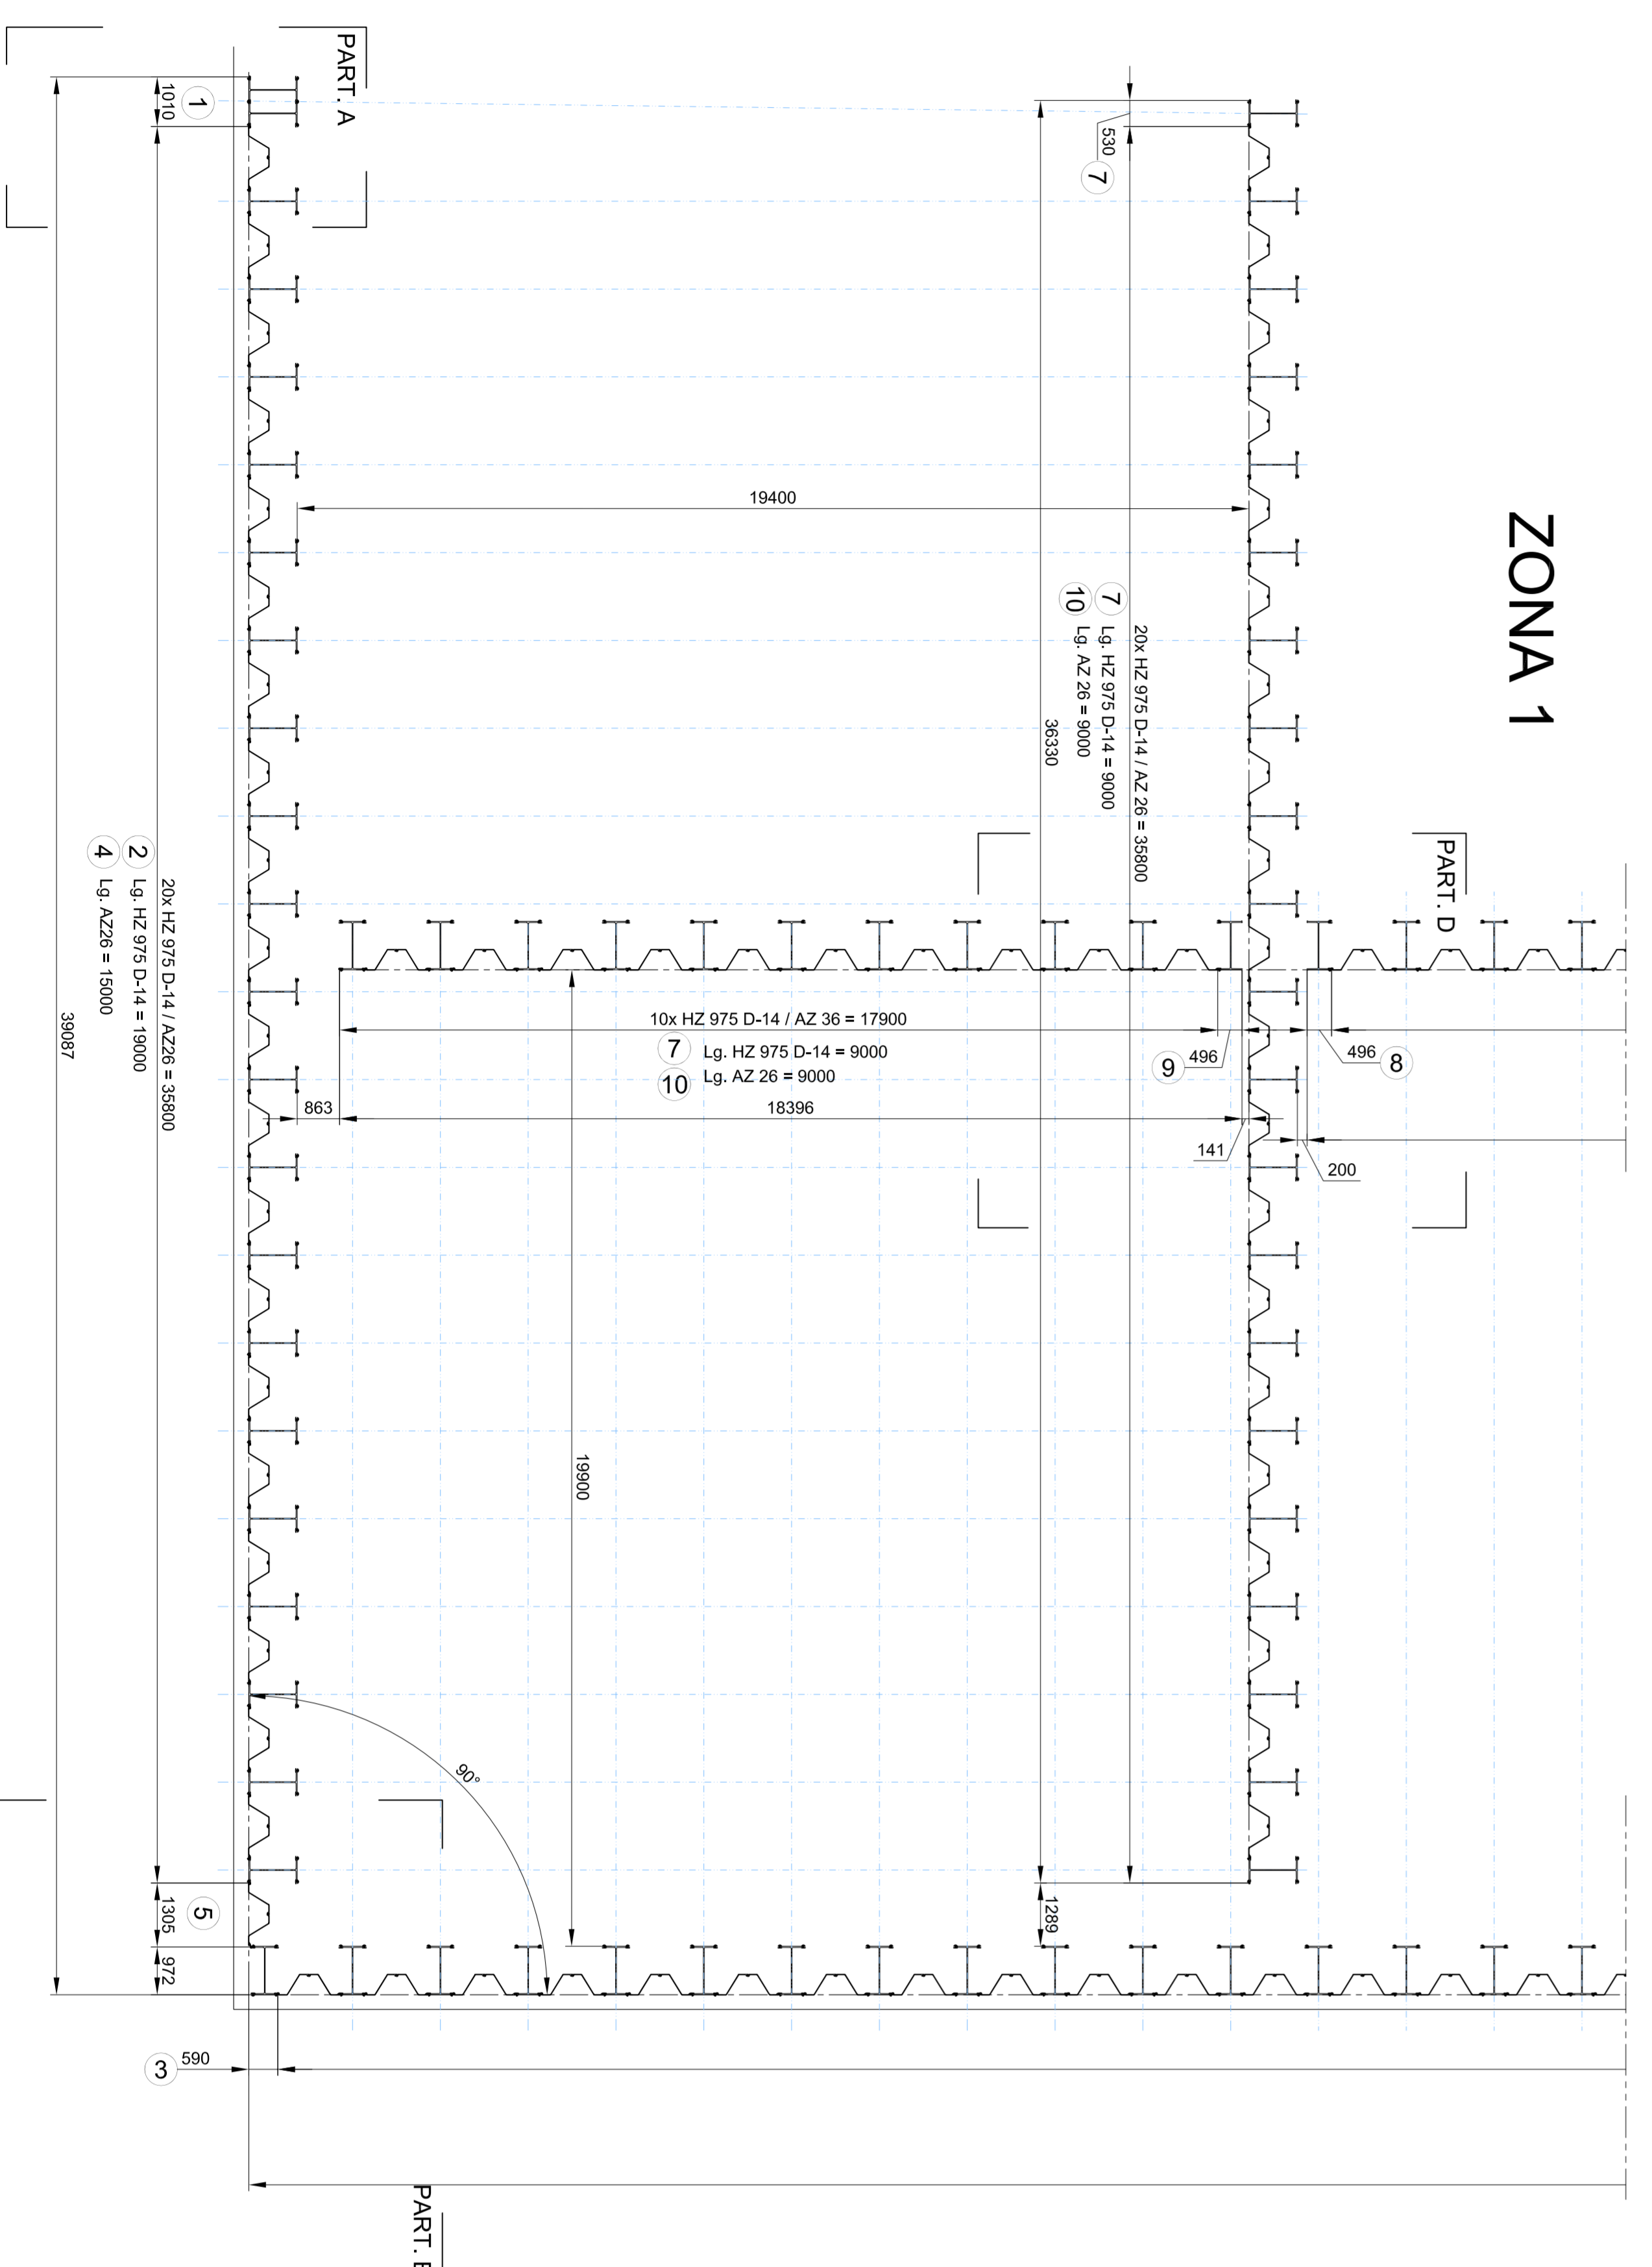

Particolare B (1/20)

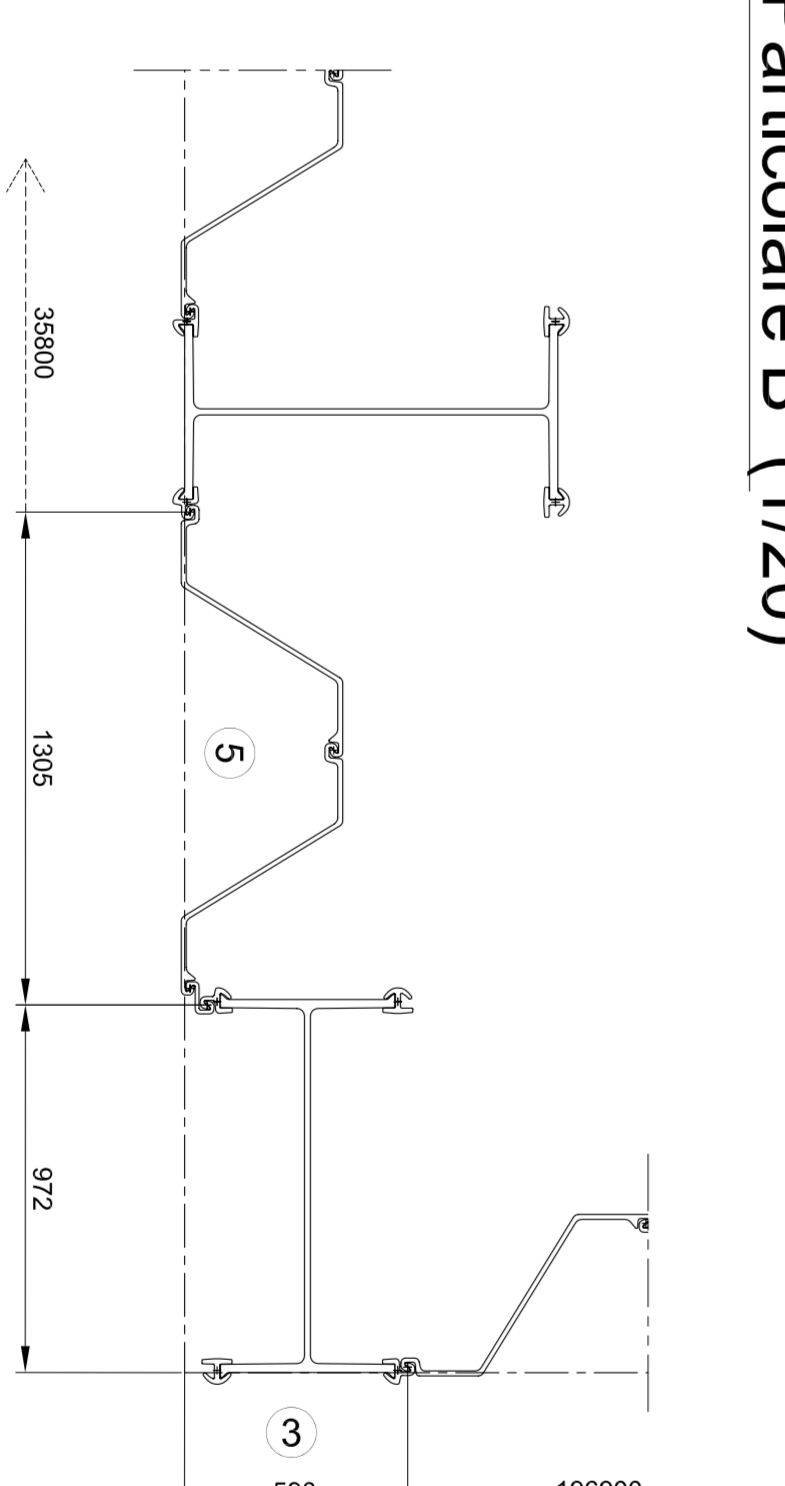

Particolare A (1/20)

