



MINISTERO DELLE INFRASTRUTTURE E DEI TRASPORTI
Provveditorato Interregionale Opere Pubbliche Sicilia-Calabria
UFFICIO 4° - OPERE MARITTIME SICILIA
PALERMO


OPERE PER CONTO DELL'ASSESSORATO REGIONALE LAVORI PUBBLICI
POR 2000-2006

PORTO DI GELA

(2° Cat. - 3° Classe)

LAVORI DI COSTRUZIONE NUOVA DARSENA COMMERCIALE, COMPLETAMENTO
DELLE BANCHINE INTERNE, ARREDI, IMPIANTI ED ESCAVAZIONI

PROGETTO DEFINITIVO

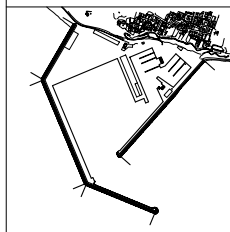

ELABORATO

PLANIMETRIA IMPIANTI PIAZZALI OPERATIVI

TAVOLA N.

A18

SCALA

1:2000

N. 17

PALERMO 25.03.2004

CODICE

A18-PlanImpianti

REDATTO DA:

Ing. Giovanni Coppola

Ing. Francesco Di Sarcina

Ing. Giuseppe Scorsone


Geom. Vincenzo Pisciotta

COORDINATORE DELL'UFFICIO PROGETTAZIONE:

Ing. Lorenzo Ceraulo

Elaborato rielaborato in data

ai sensi della nota n.4503 del 28.09.2006 del RUP

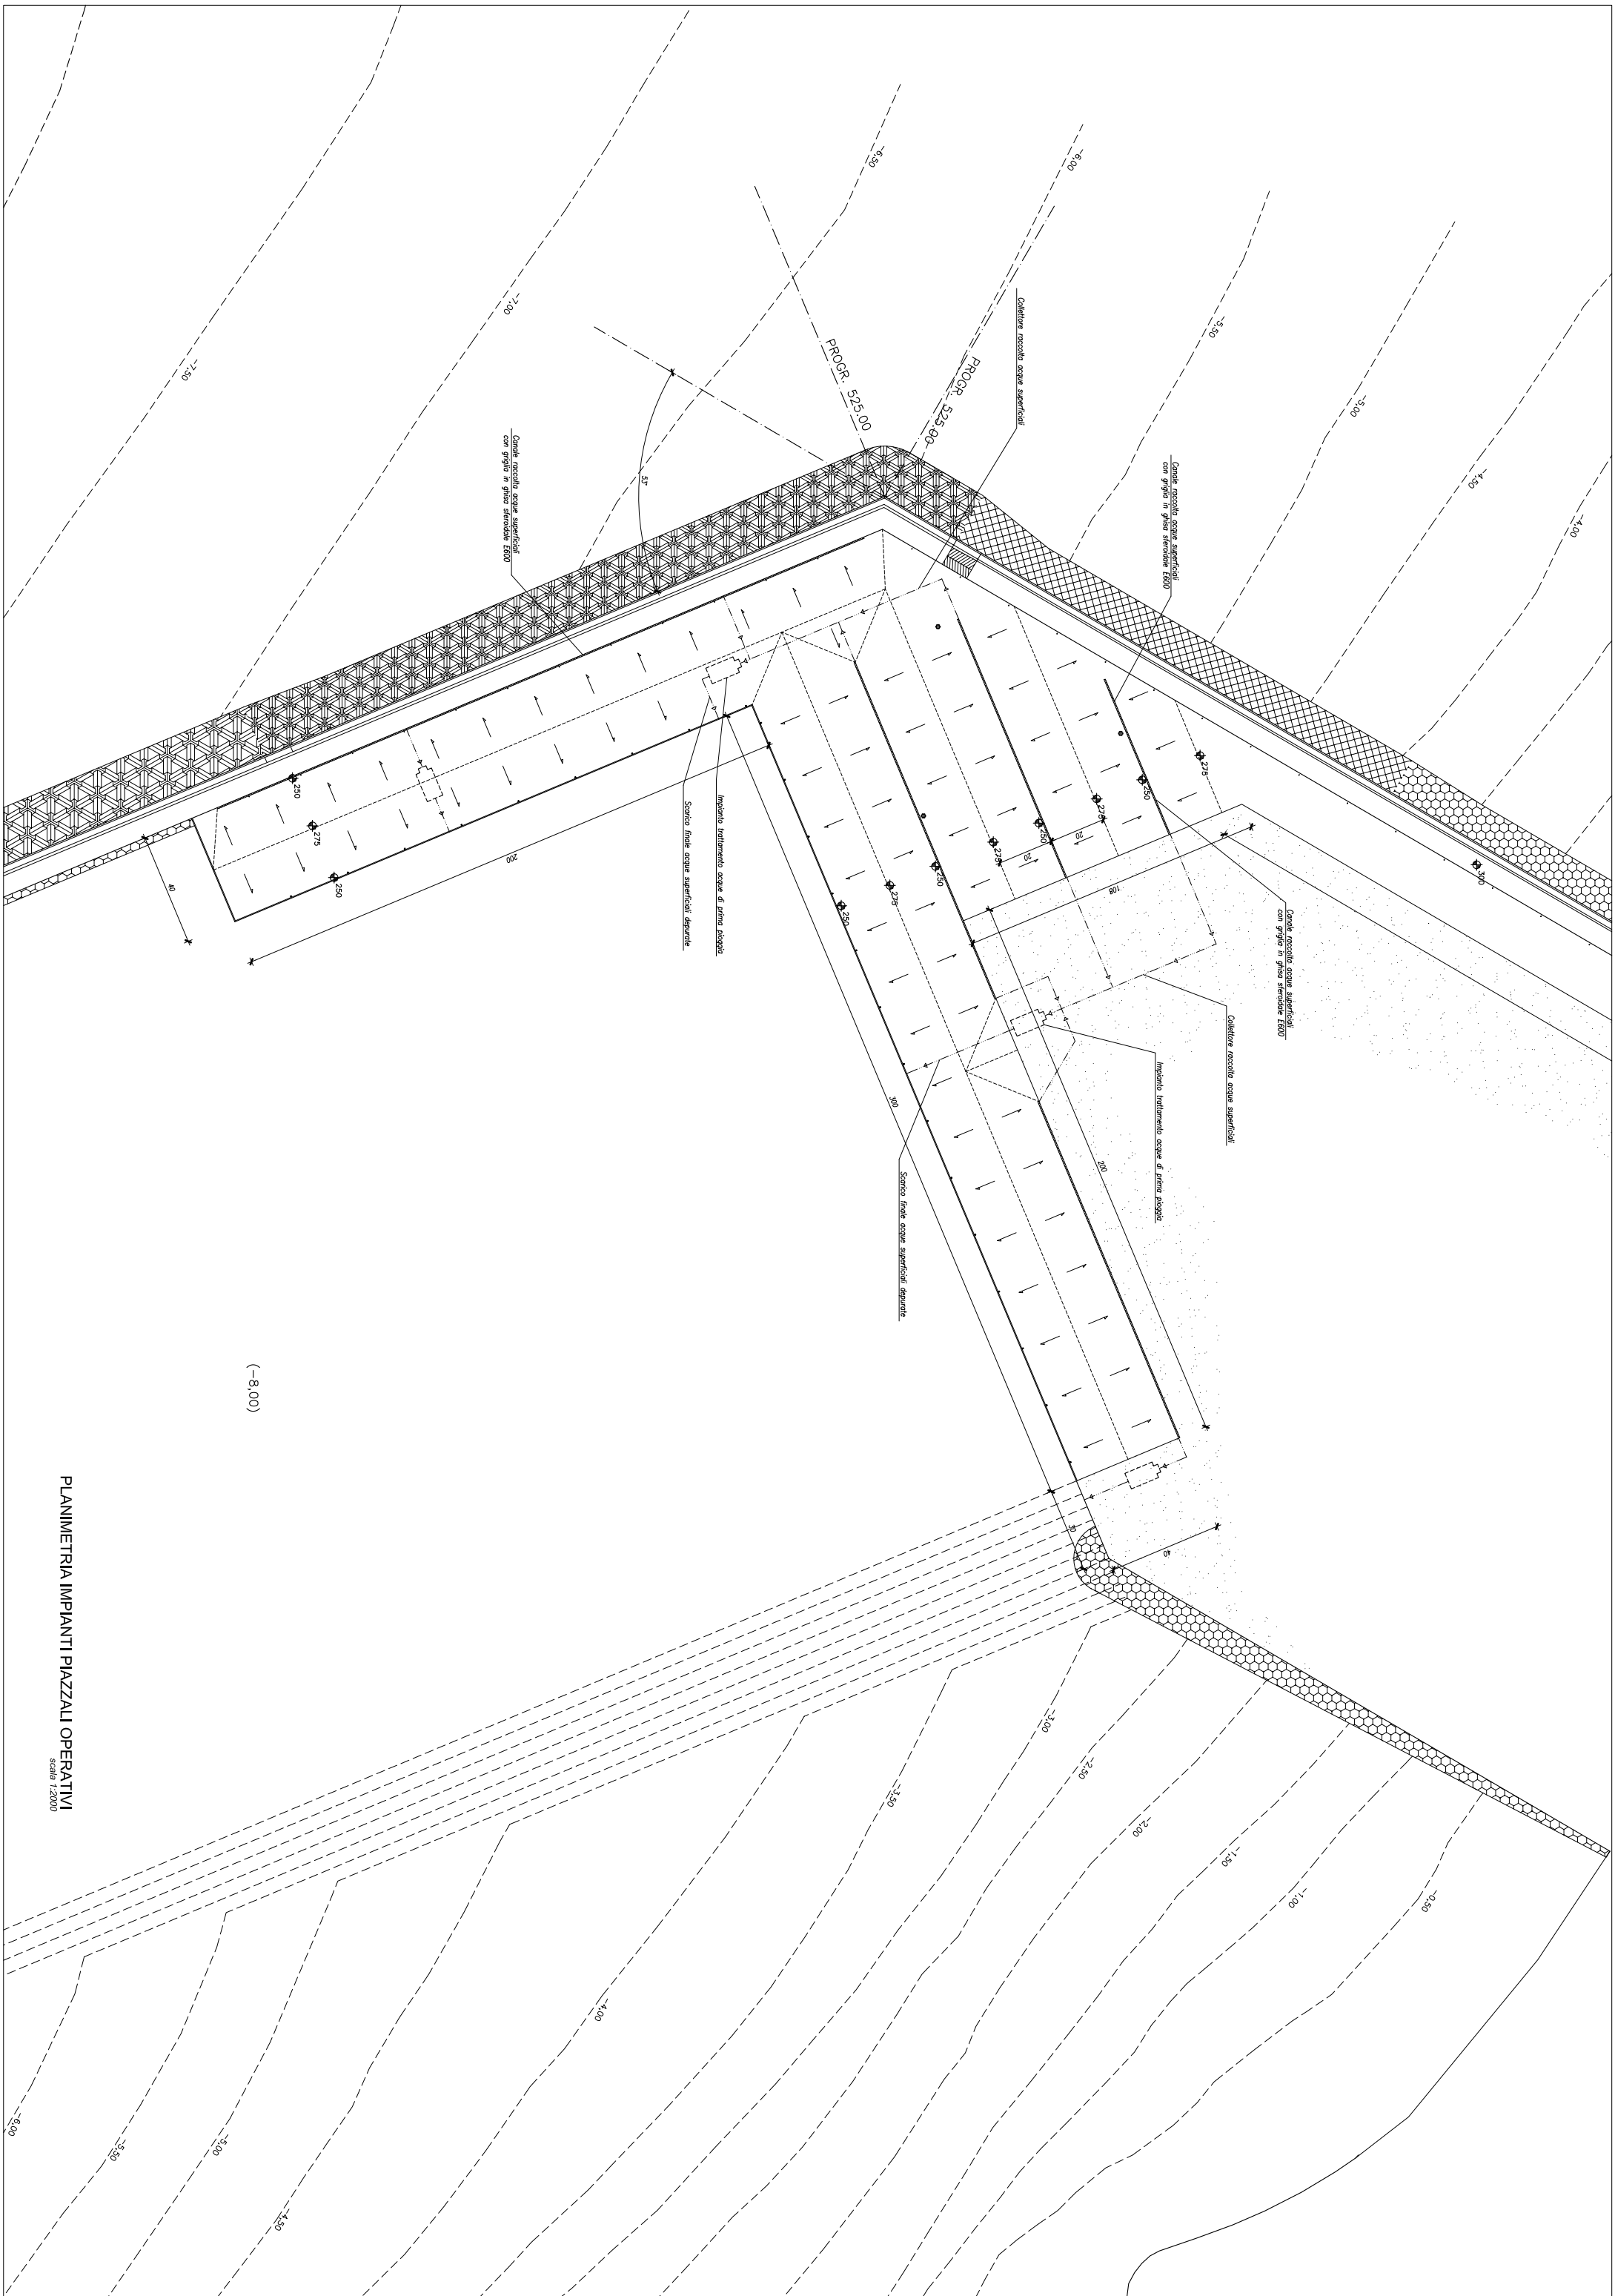

(-8,00)

PLANIMETRIA IMPIANTI PIAZZALI OPERATIVI
Scala 1:2000