



PIANO CHIAVE SOTTOPASSO
E TIPOLOGIA ASCENSORI

SCALA 1:100

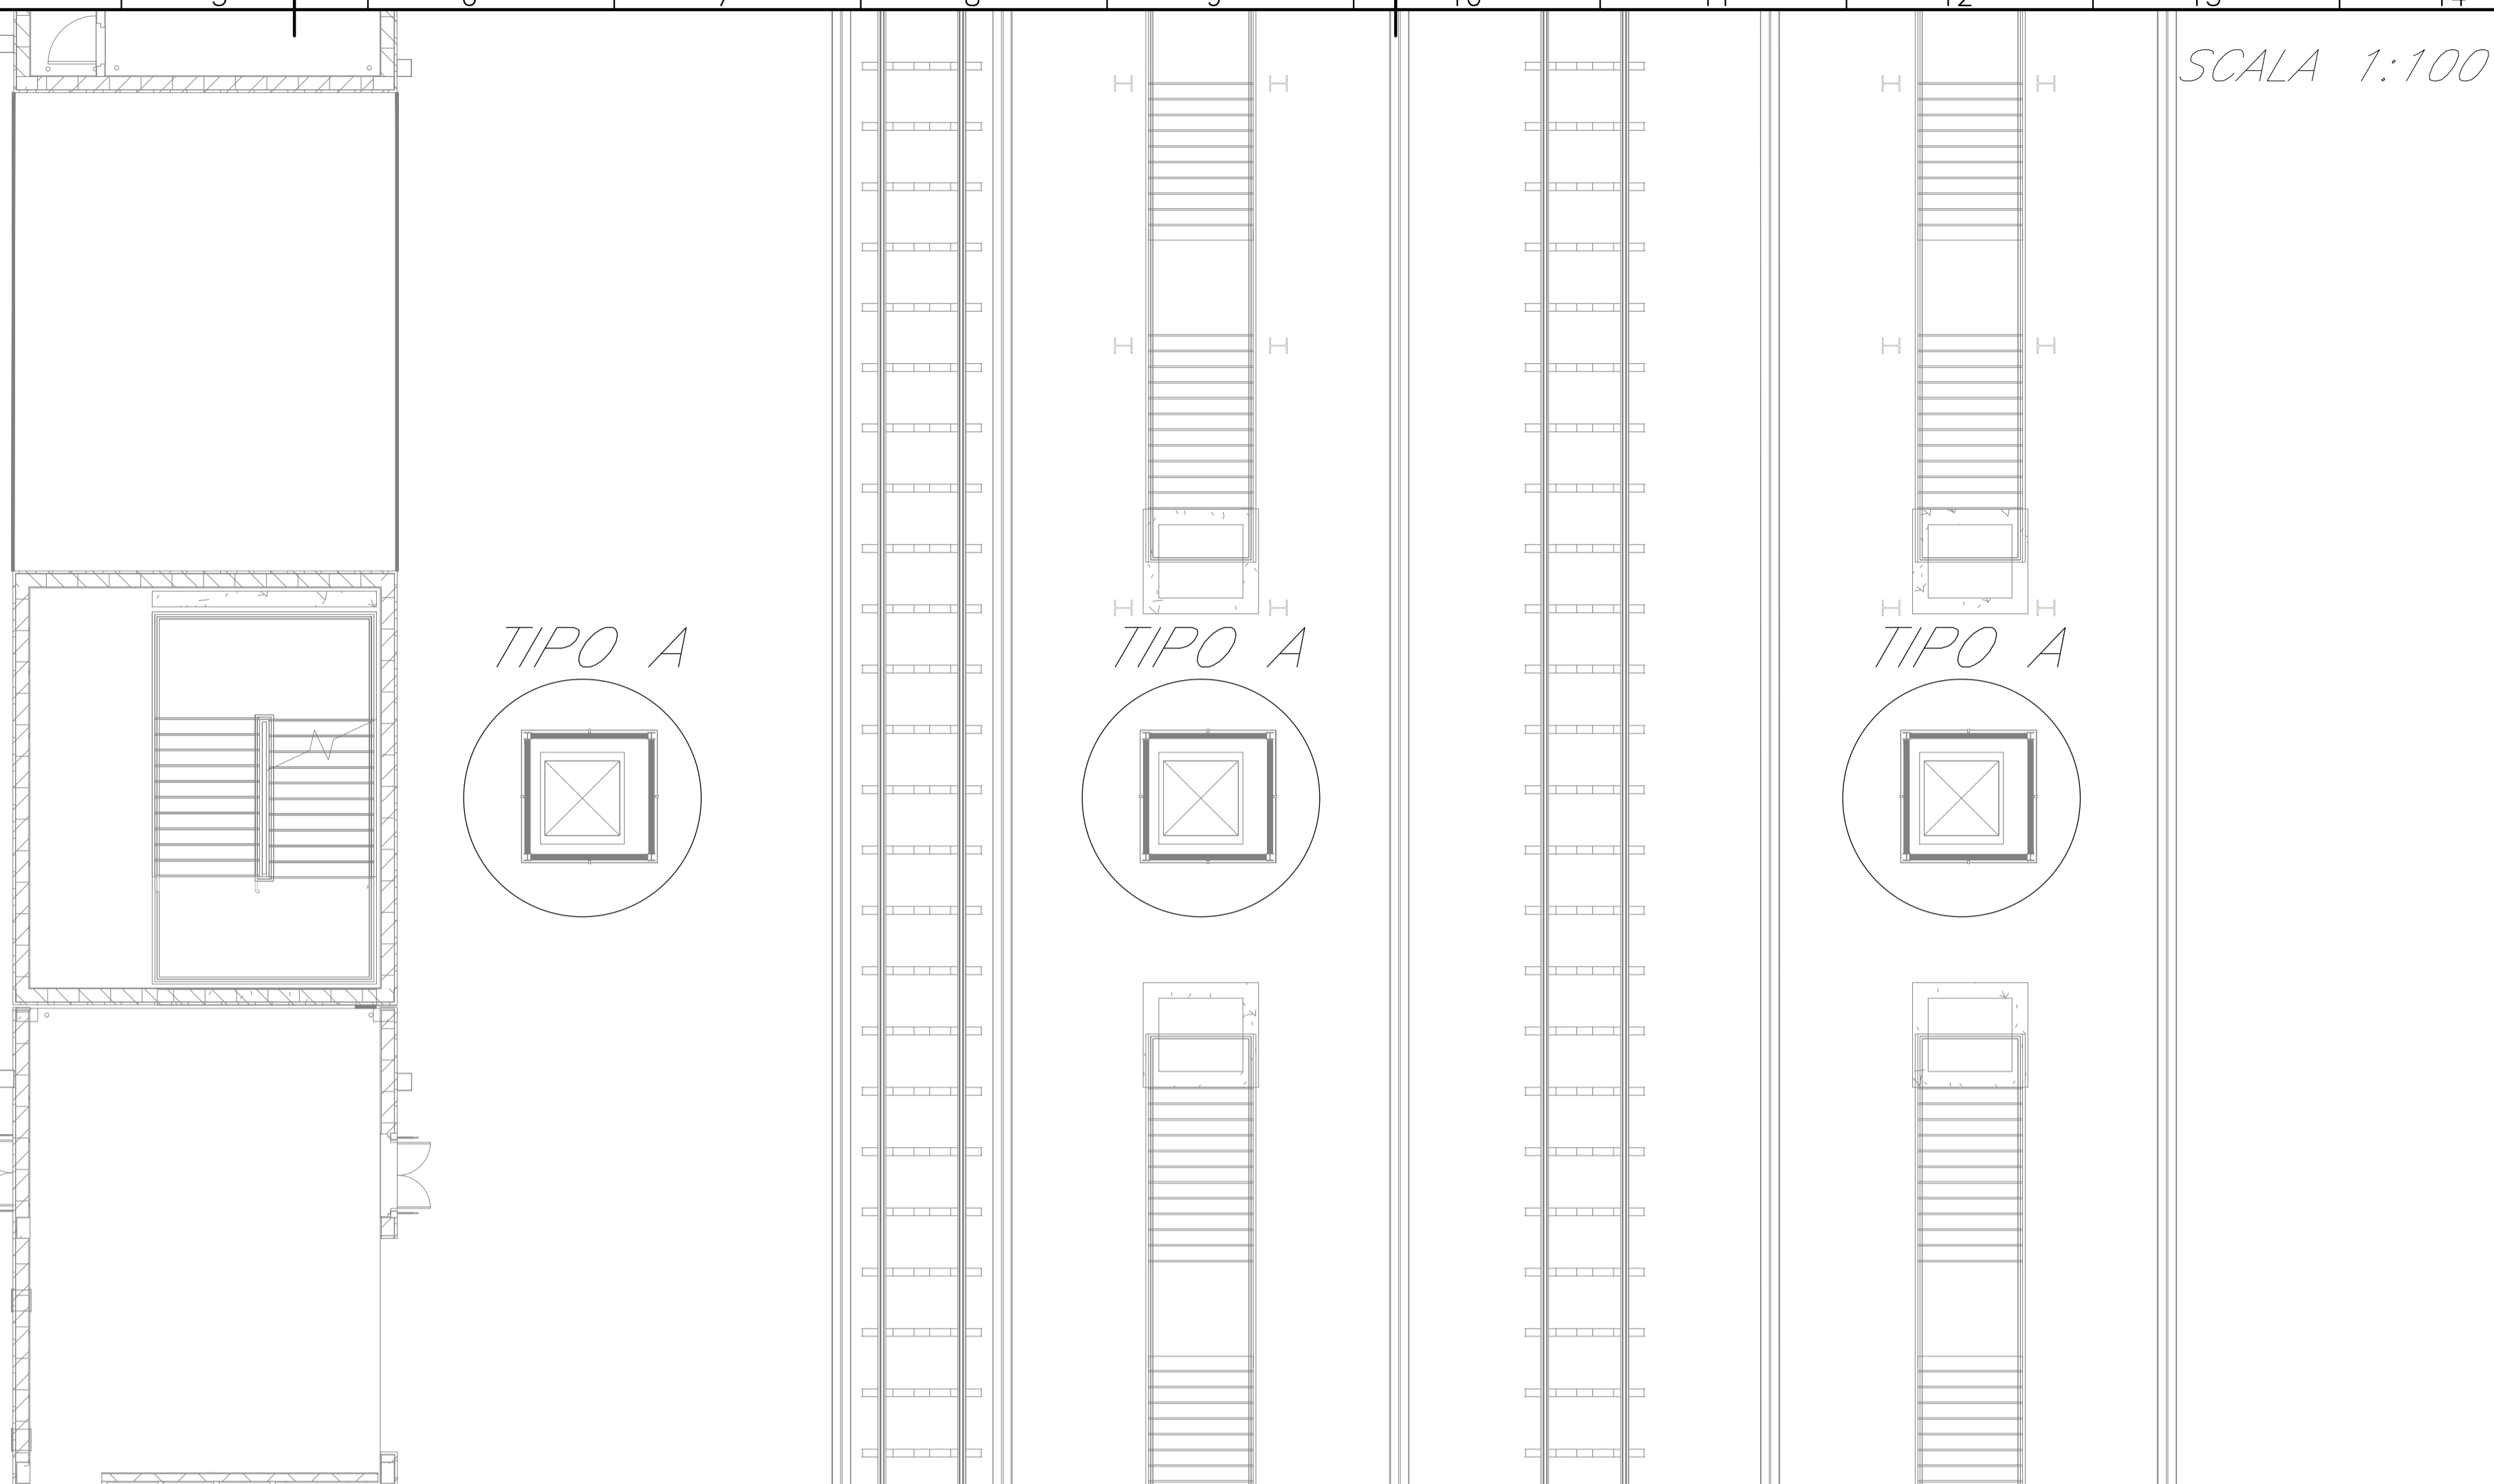

ASCENSORI DI TIPO A

SCALA 1:50

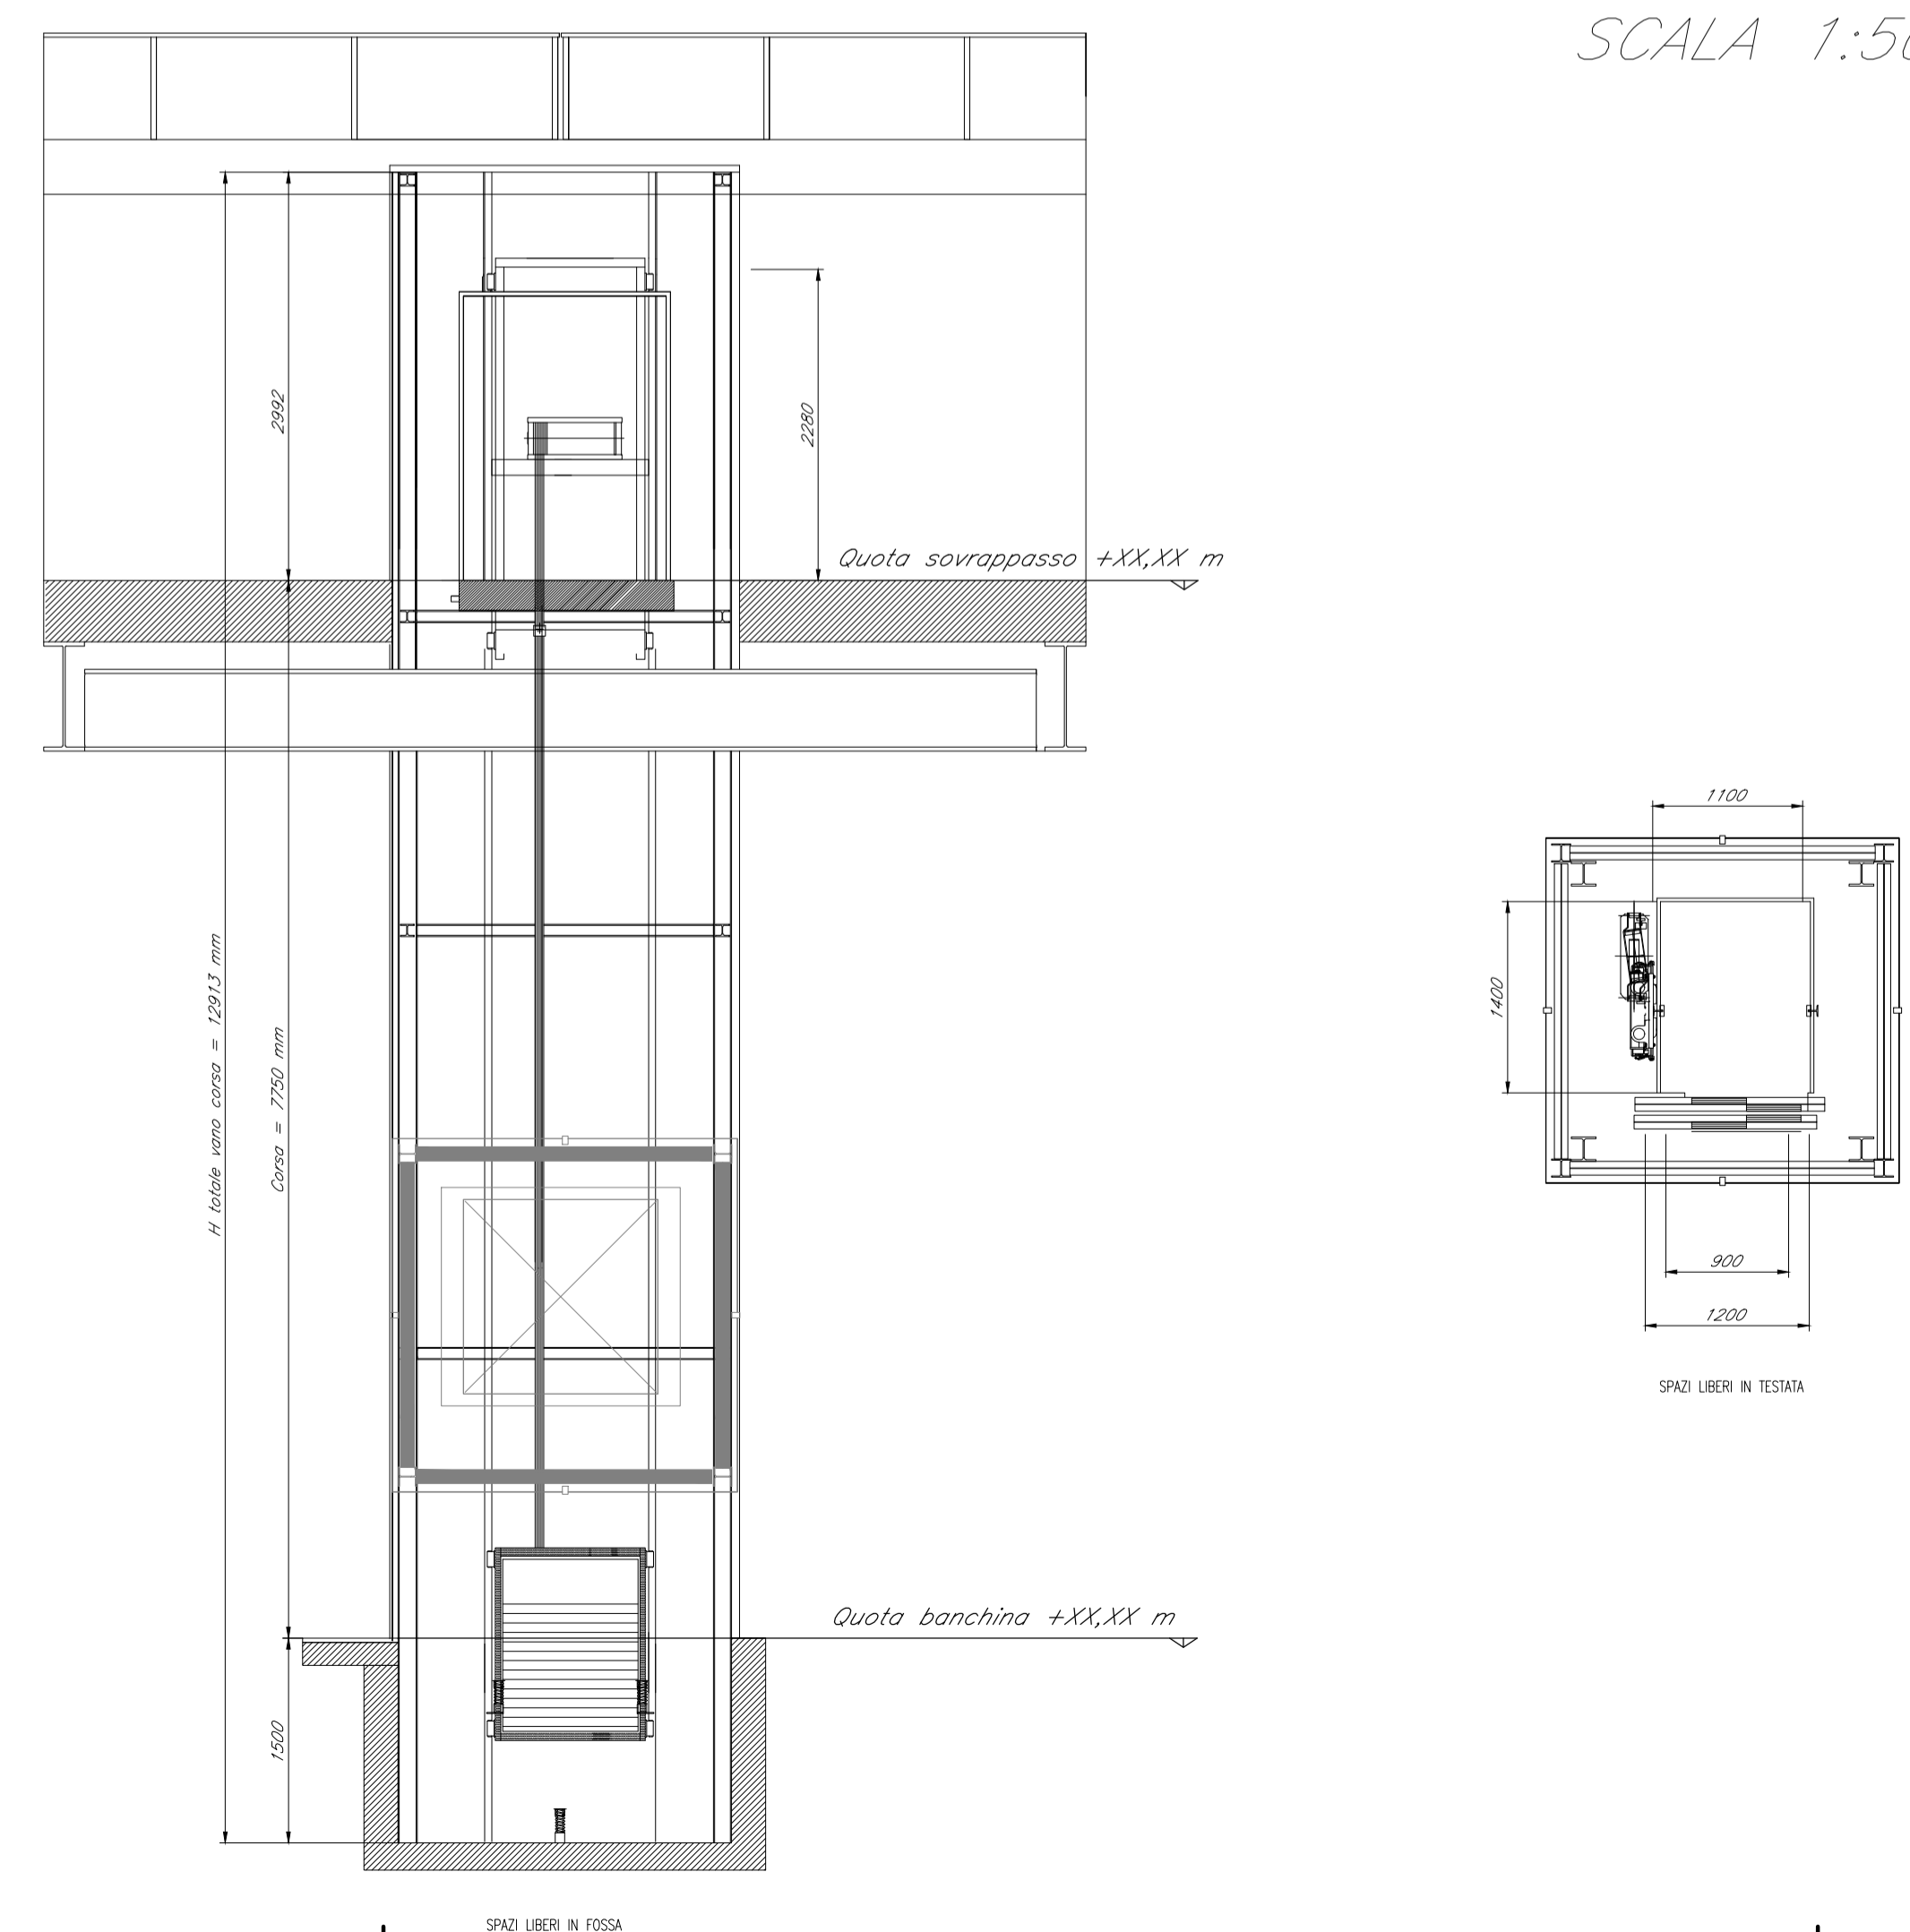

COMMITTENTE:
RFI
RETE FERROVIARIA ITALIANA
GRUPPO FERROVIE DELLO STATO ITALIANE

PROGETTAZIONE:
ITALFERR
GRUPPO FERROVIE DELLO STATO ITALIANE

U.O. IMPIANTI INDUSTRIALI E TECNOLOGICI
PROGETTO DEFINITIVO
DIRETTRICE FERROVIARIA MESSINA - CATANIA - PALERMO
NUOVO COLLEGAMENTO PALERMO - CATANIA
RADDOPPIO TRATTA FIUMETORTO - LERCARA DIRAMAZIONE
LOTTO 1+2

Stazione di Lercara - Impianti meccanici
Ascensori e montacarichi - Layout
SCALA: 1:50

COMMESSA LOTTO FASE ENTE TIPO DOC. OPERA/DISCIPLINA PROGR. REV.
RS3Z 00 D 17 PX IT0605 001 A

Rev.	Descrizione	Redatto	Data	Verificato	Data	Approvato	Data	Autorizzato Data
A	Emissione esecutiva	C. Mancione	Gennaio 2020	M. Damiani	Gennaio 2020	A. Barreca	Gennaio 2020	A. Falaschi Gennaio 2020