

**LEGGENDA**

**Scala cromatica dei livelli sonori**

- < 35 dBA
- 35 - 40 dBA
- 40 - 45 dBA
- 45 - 50 dBA
- 50 - 55 dBA
- 55 - 60 dBA
- 60 - 65 dBA
- 65 - 70 dBA
- 70 - 75 dBA
- 75 - 80 dBA
- > 80 dBA

**Identificativo Ricettore**

- Ricettore
- Ricettore industriale/Altro
- Ricettore sensibile
- Ricettore previsto in demolizione

**Fasce di pertinenza acustica ferroviaria D.P.R. 18 / 11 / 1998 n° 459**

- Fascia A (0 - 100 m per lato da binario esterno)
- Fascia B (100 - 250 m per lato da binario esterno)

**Ambito di Studio**

- Fascia Ambito di Studio (250 - 300 m da binario esterno di progetto per Zonizzazione Acustica)

**Linea Ferroviaria**

- Binario di Progetto
- Binario Linea Storica

**Limiti comunali**

- Confine comunale
- PROVINCIA: xxx
- COMUNE: xxx
- Toponimo comune

**Interventi di Mitigazione Acustica**

- Barriera Antirumore

**Codifica Barriera Antirumore**




Fase Progettuale (X=1 Fase1; X=2 Fase2)

Tipologico Standard Barriera RFI

Barriera F & BA y/z H j l

Lato Posizione Barriera (Z=D Lato Dispari; Z=P Lato Pari)

Numero Progressivo Barriera

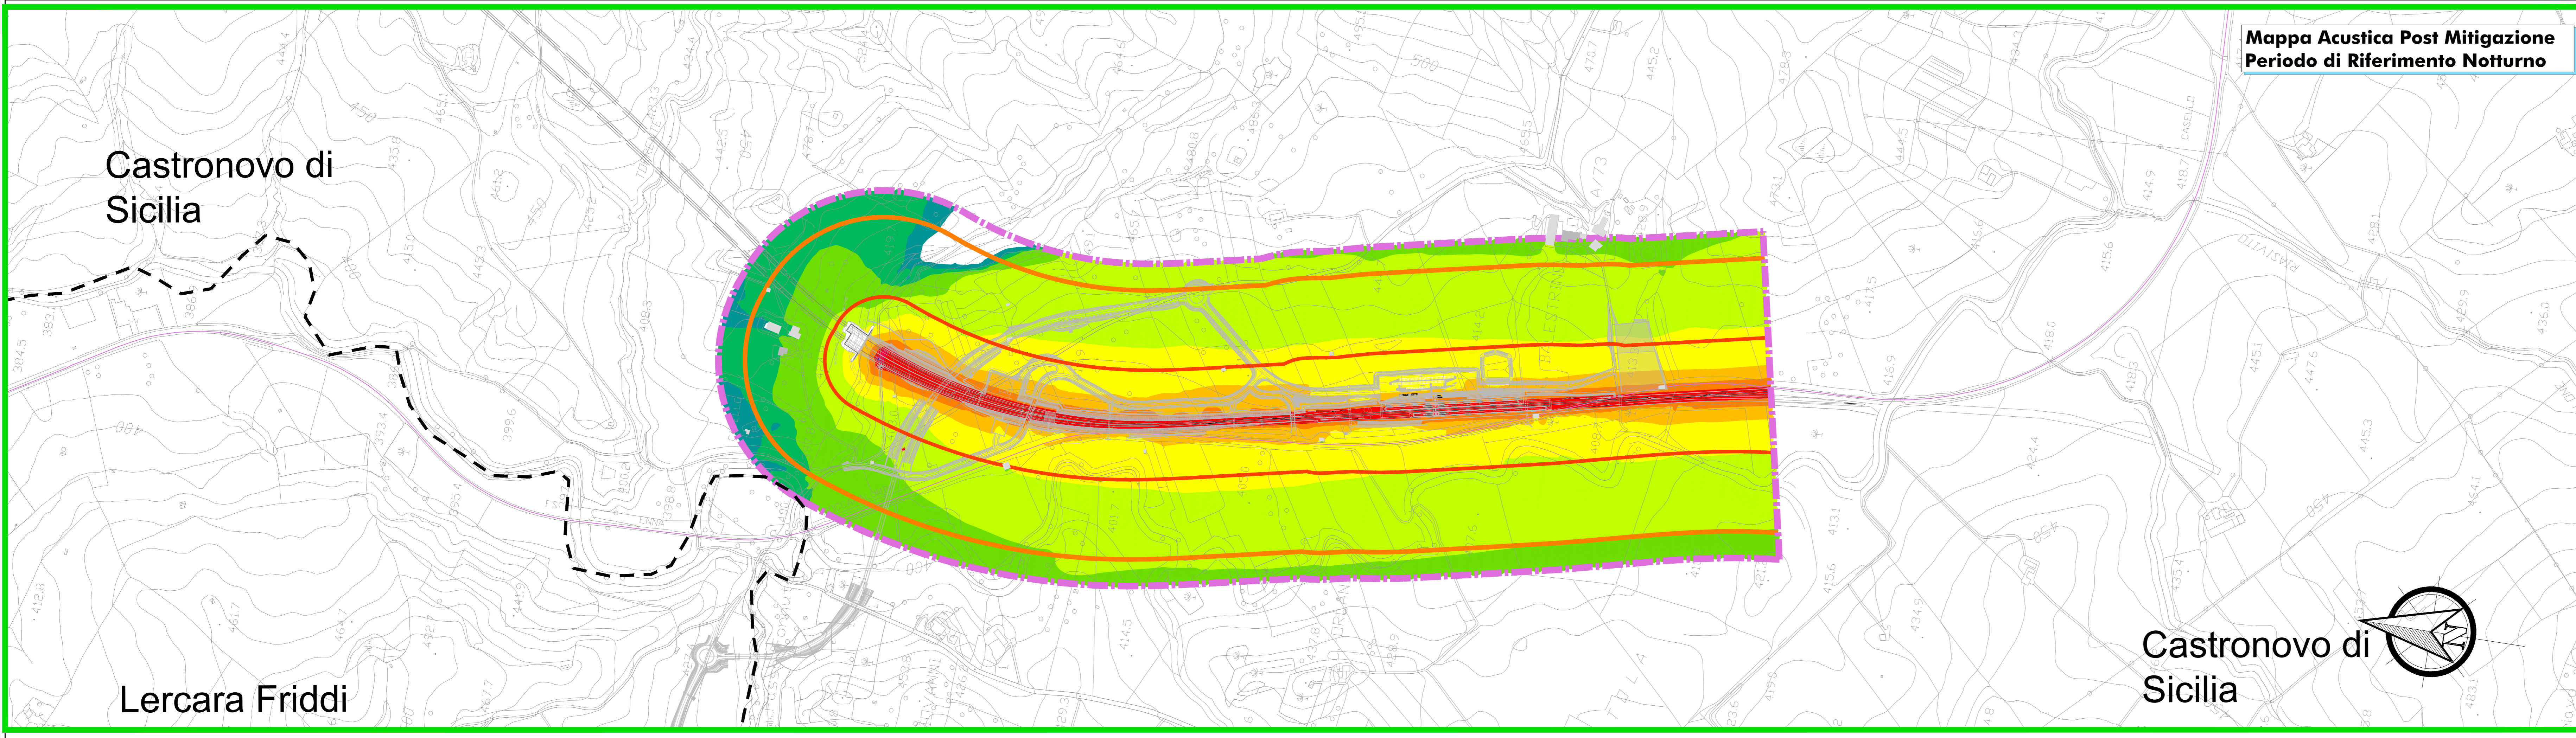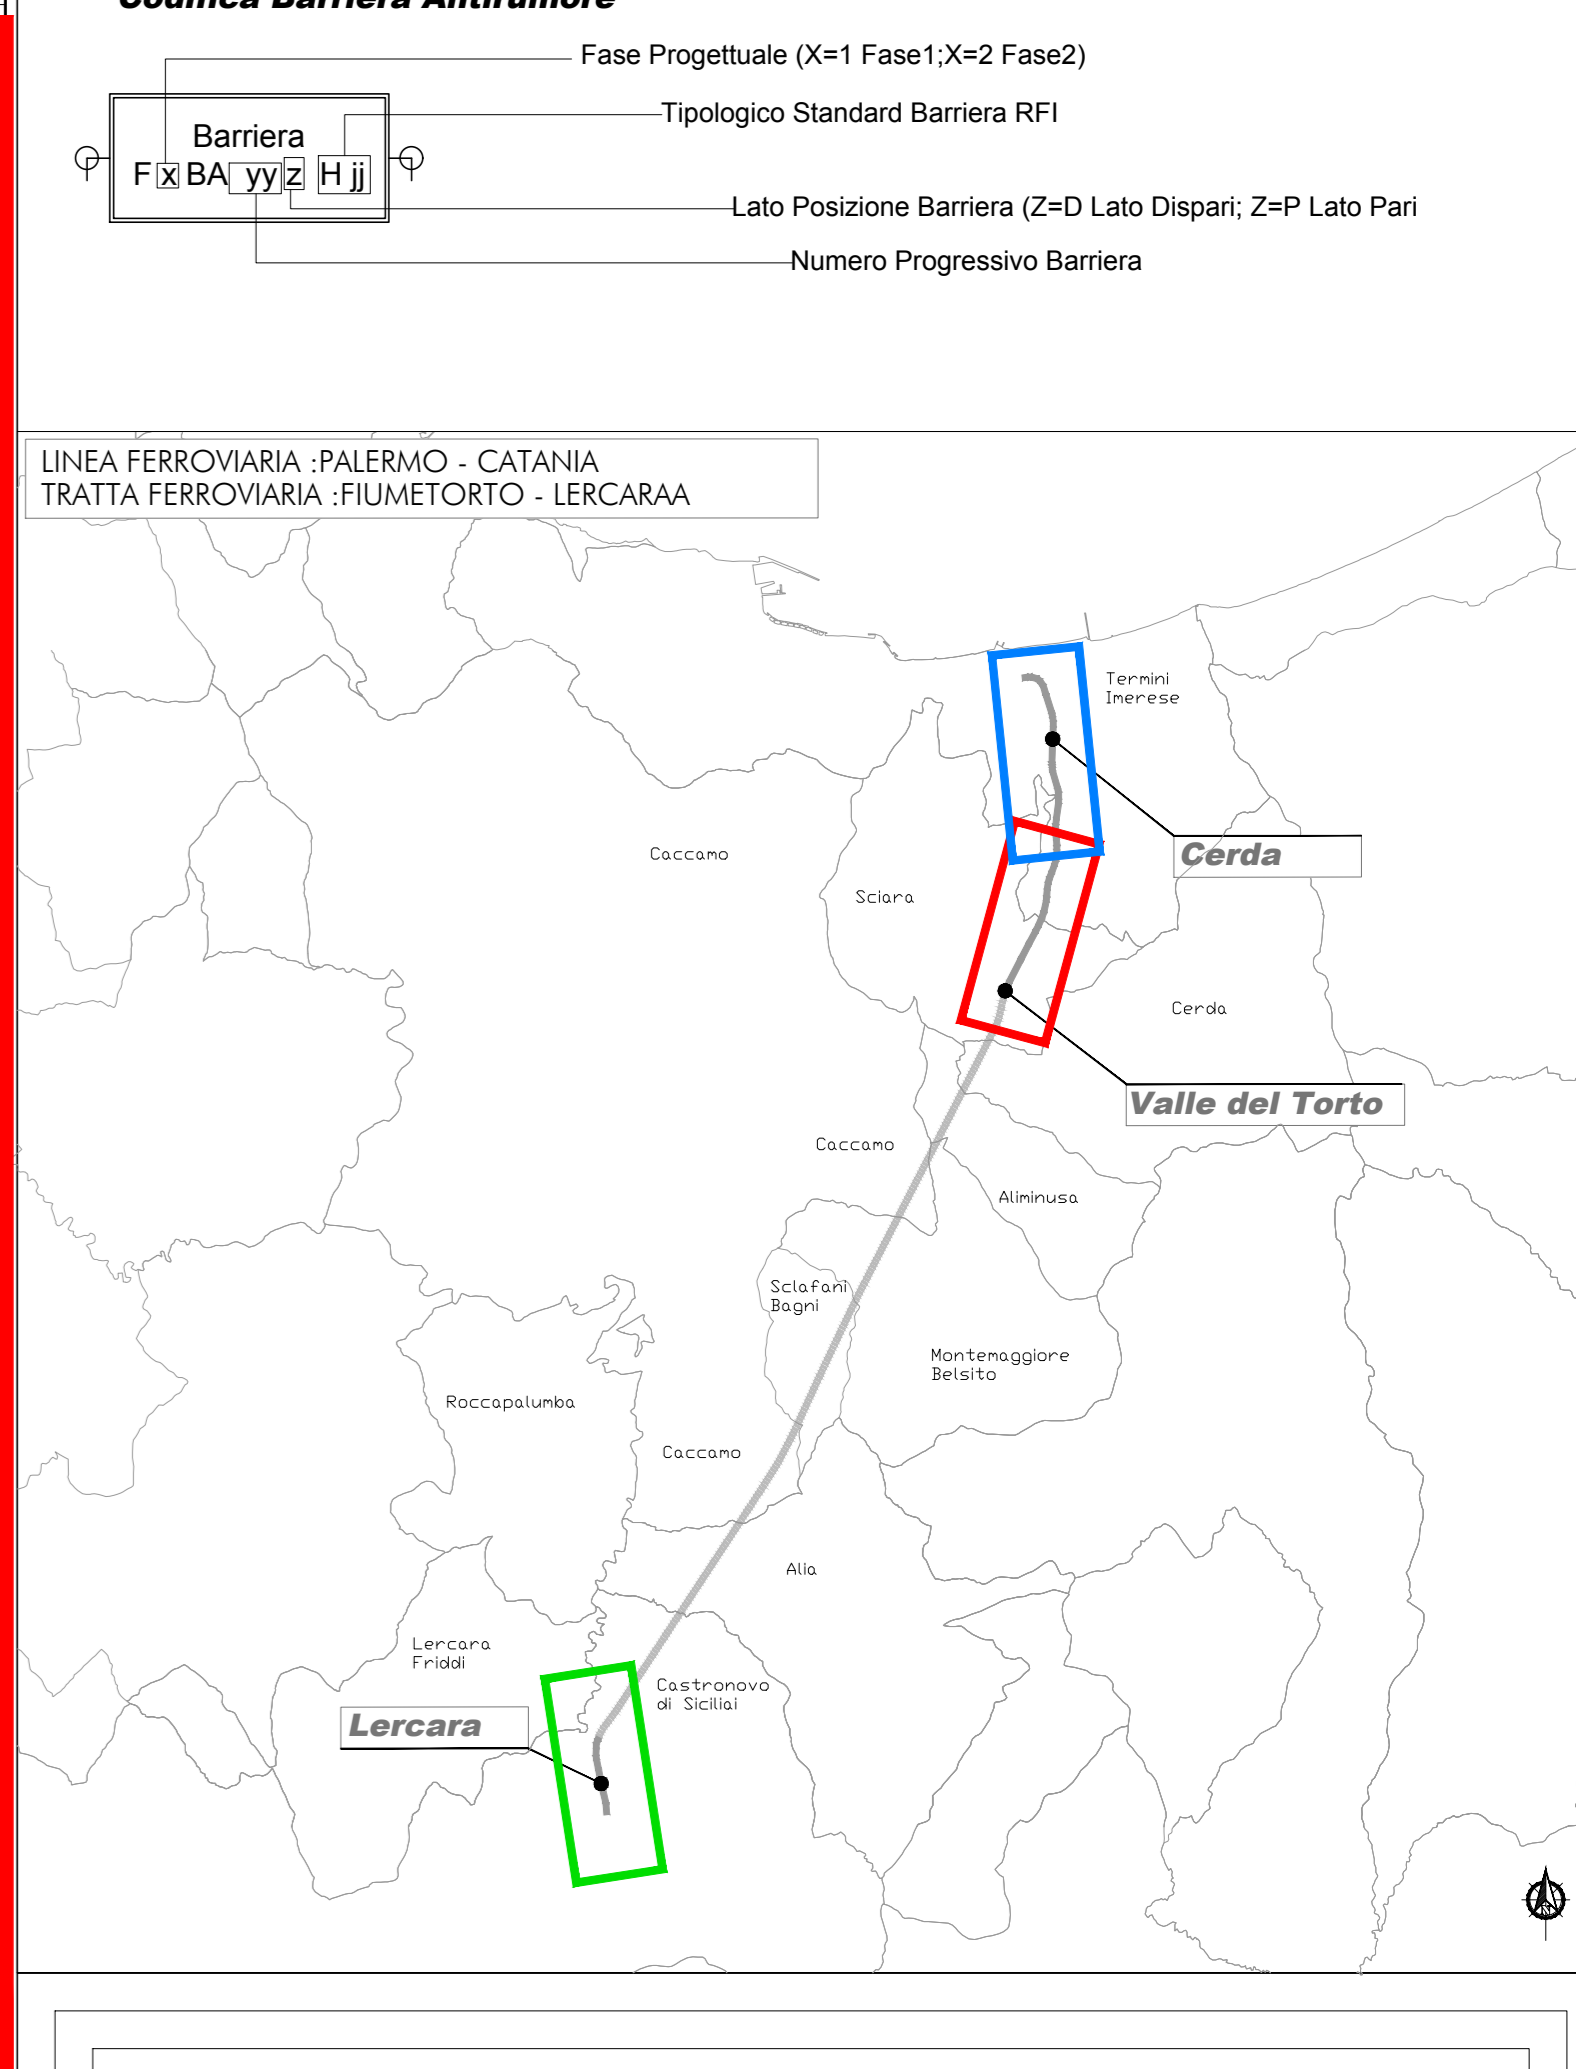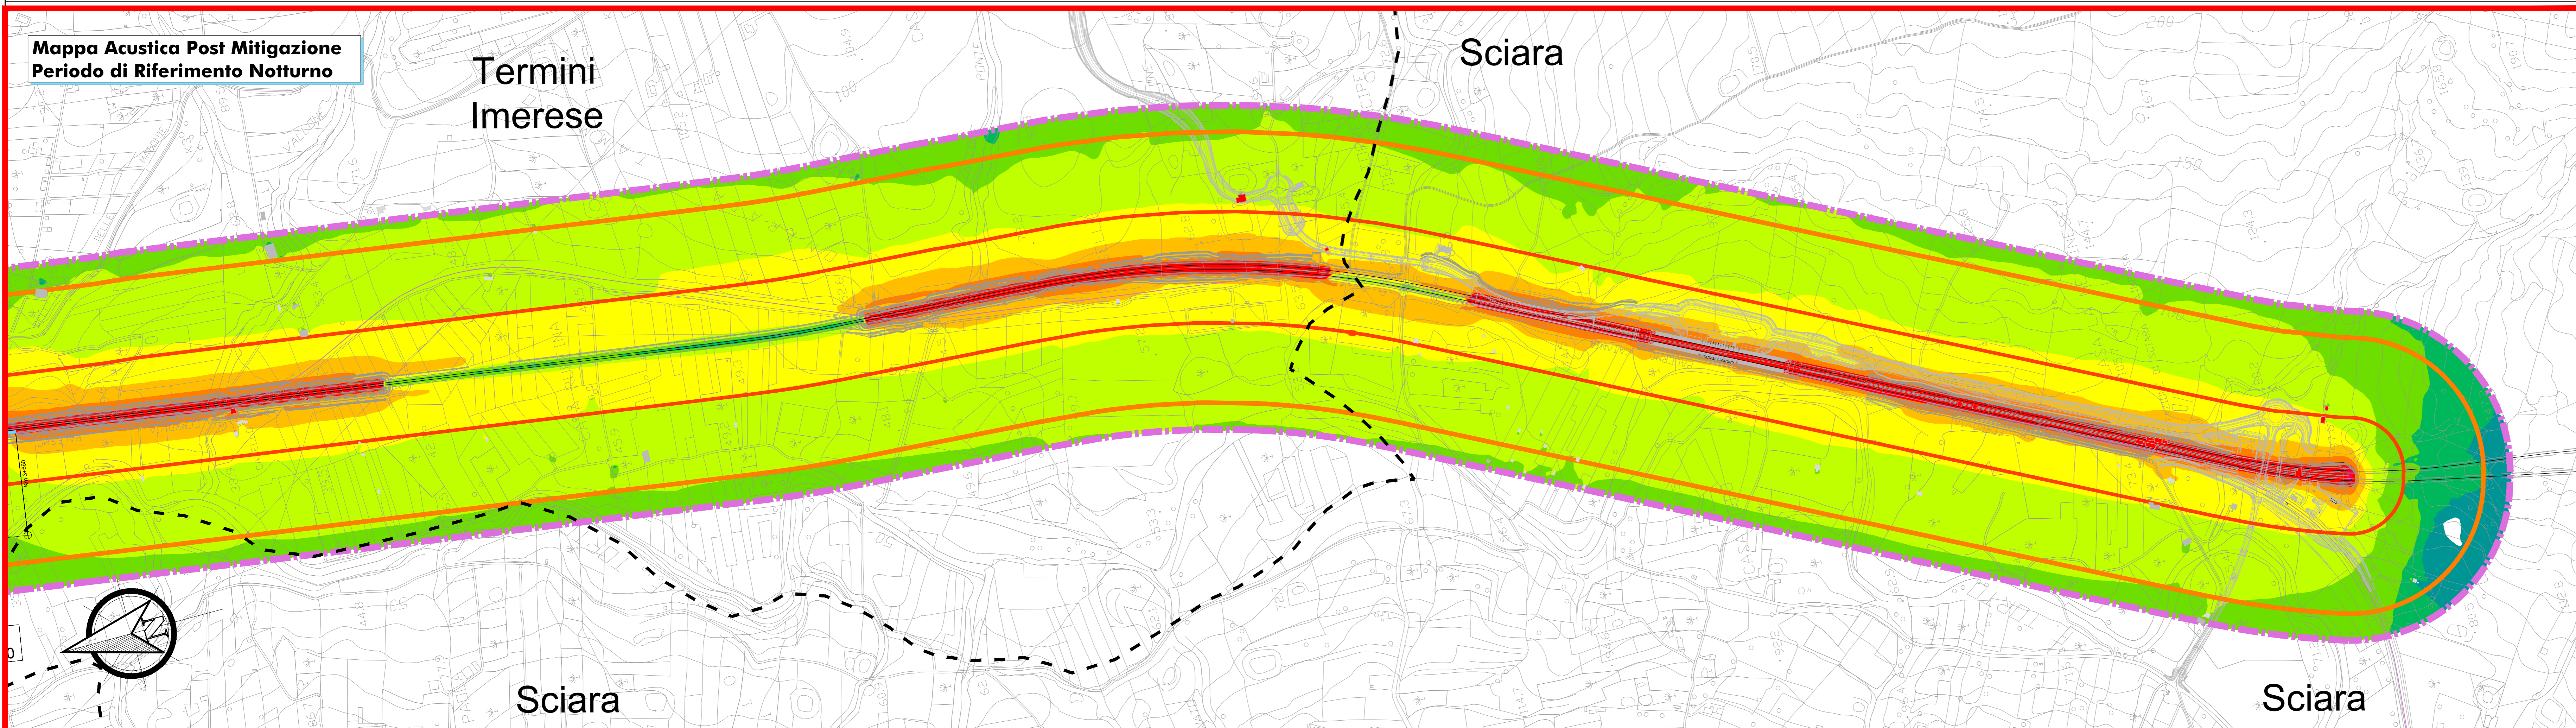

COMMITTENTE: **RFI** RETTE FERROVIARIE ITALIANE GRUPPO FERROVIE DELLO STATO ITALIANE

PROGETTAZIONE: **ITALFER** GRUPPO FERROVIE DELLO STATO ITALIANE

U.O. ARCHITETTURA AMBIENTE E TERRITORIO  
S.O. AMBIENTE

PROGETTO DEFINITIVO

DIRETTRICE FERROVIARIA MESSINA - CATANIA - PALERMO  
NUOVO COLLEGAMENTO PALERMO - CATANIA

RADDOPPIO TRATTA FIUMETORTO - LERCARA DIRAMAZIONE  
LOTTO 1+2

STUDIO ACUSTICO  
MAPPA ACUSTICA - Post Operam Post Mitigazione Periodo Notturmo  
H=4,00m da Piano Campagna

SCALA: 1:5.000

| COMMESSA | LOTTO | FASE | ENTE | TIPO DOC. | OPERADISCIPLINA | PROGR. | REV. |
|----------|-------|------|------|-----------|-----------------|--------|------|
| RS32     | 00    | D    | 22   | N5        | IM0004          | 004    | A    |

| Rev. | Descrizione         | Redatto  | Data       | Verificato  | Data       | Approvato   | Data       | Autorizzato Data |
|------|---------------------|----------|------------|-------------|------------|-------------|------------|------------------|
| A    | Emissione esecutiva | S. Amato | 12/02/2021 | A. Conzatti | 12/02/2021 | A. Conzatti | 12/02/2021 | 12/02/2021       |

File: RS3200022NSIM000400A n. Elab.: