


NOTA:
Le progressive sono riferite al binario dispari come da tavole RS3Z00D267FC0000003B e RS3Z00D267FC0000004B.

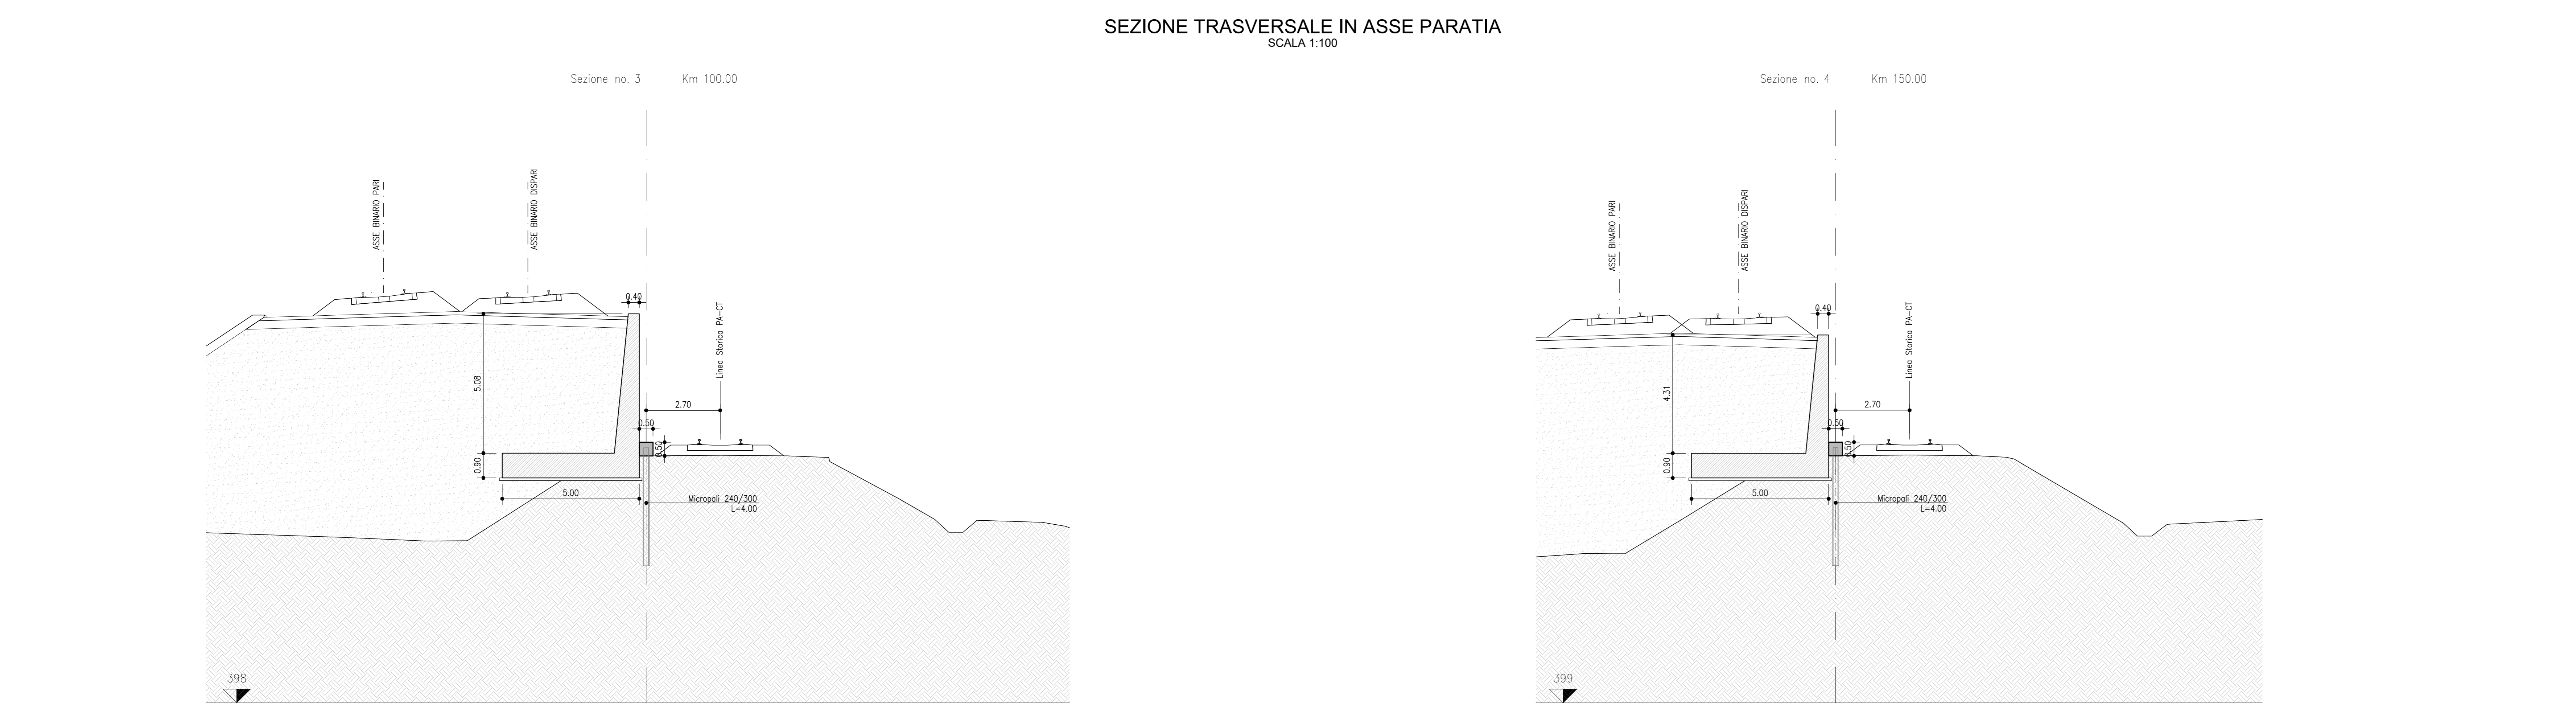

COMMITTENTE:
 RFI
RETE FERROVIARIA ITALIANA
GRUPPO FERROVIE DELLO STATO ITALIANE

PROGETTAZIONE:
 ITALFER
GRUPPO FERROVIE DELLO STATO ITALIANE

U.O. INFRASTRUTTURE NORD
PROGETTO DEFINITIVO
DIRETTRICE FERROVIARIA MESSINA - CATANIA - PALERMO
NUOVO COLLEGAMENTO PALERMO - CATANIA
RADDOPPIO TRATTA FIUMETORTO - LERCARA DIRAMAZIONE
LOTTO 1+2
LINEA
OPERA PROVVISORIALE - FASE 1
Paratia e Muro - Pianta Prospetto e sezioni - Tav. 2/4

SCALA:
var

Rev.	Descrizione	Redatto	Data	Verificato	Data	Approvato	Data	Autorizzato	Data
A	EMISSIONE ESECUTIVA	C. INTERRA	Gennaio 2020	A. SERRA	Gennaio 2020	A. SERRA	Gennaio 2020		
B	1° AGG. A CONSEGNA CALLUP	C. INTERRA	Maggio 2020	A. SERRA	Maggio 2020	A. SERRA	Maggio 2020		
C	AGGIORNAMENTO PER COB	C. INTERRA	Settembre 2021	A. SERRA	Settembre 2021	A. SERRA	Settembre 2021		

File: RS3Z00D267FC0000003B.dwg n. Elab.: _____