


SEZIONE BINARIO DISPARI  
SCALA 1:200

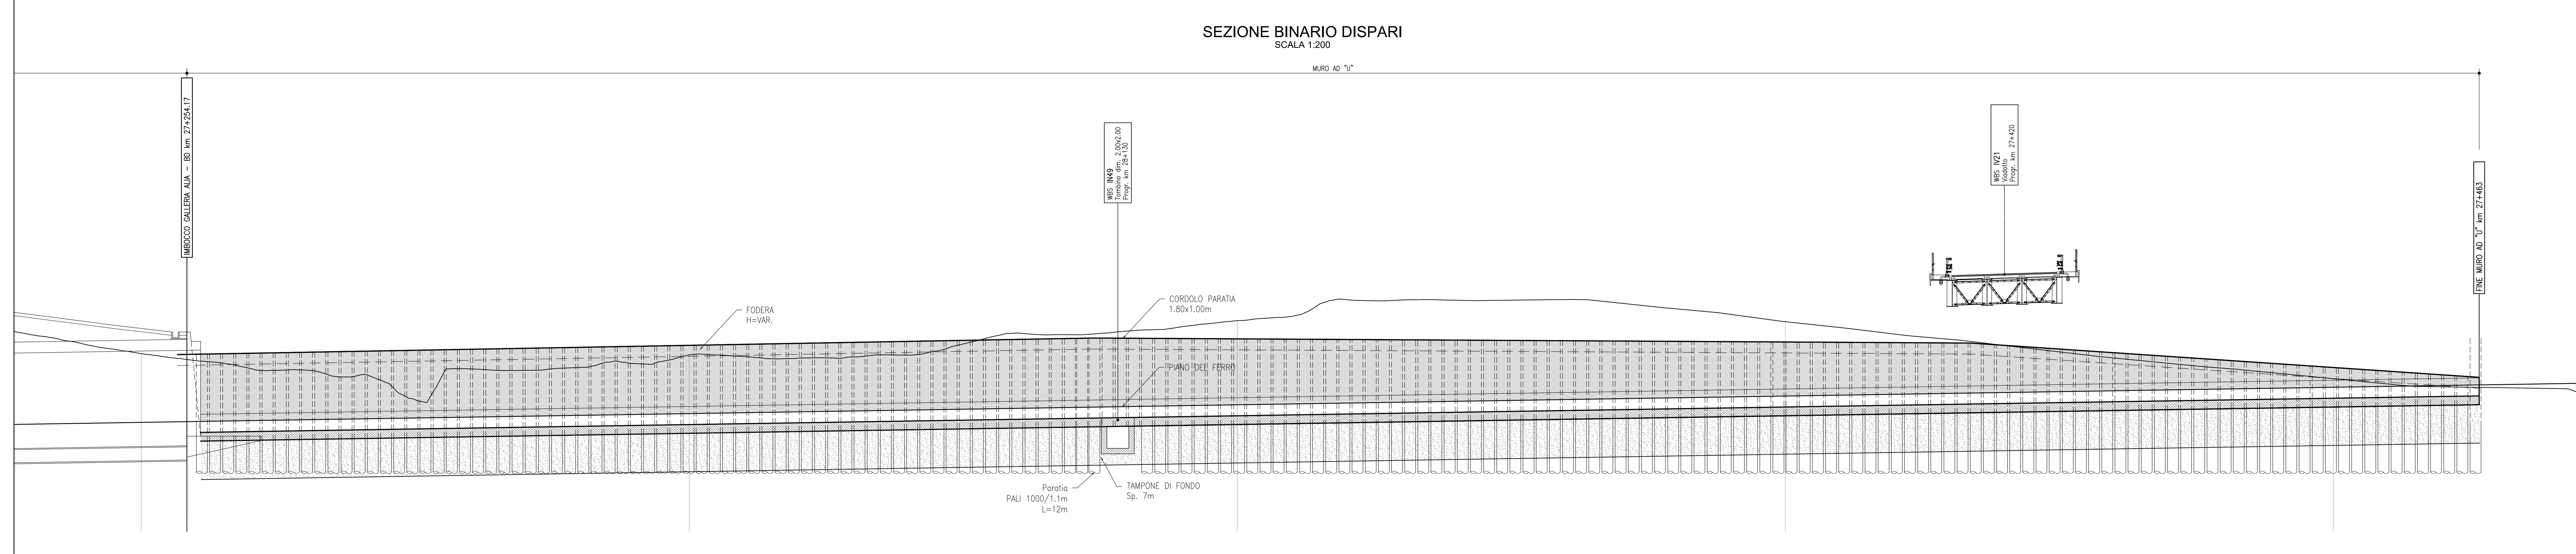

SEZIONE BINARIO DISPARI  
SCALA 1:200

COMMITTENTE:  **RFI**  
RTE FERROVIARIA ITALIANA  
GRUPPO FERROVIE DELLO STATO ITALIANO

PROGETTAZIONE:  **ITALFERR**  
GRUPPO FERROVIE DELLO STATO ITALIANO

**U.O. INFRASTRUTTURE NORD**

**PROGETTO DEFINITIVO**

**DIRETTRICE FERROVIARIA MESSINA - CATANIA - PALERMO**  
**NUOVO COLLEGAMENTO PALERMO - CATANIA**

**RADDOPPIO TRATTA FIUMETORTO - LERCARA DIRAMAZIONE**  
**LOTTO 1+2**

**LINEA**  
**TRINCEA DI APPROCCIO ALLA GALLERIA**  
Opere di sostegno della trincea ferroviaria - Planimetria e sezione longitudinale

SCALA: 1:200

COMMESSA	LOTTO	FASE	ENTE	TIPO DOC.	OPER./DISCIPLINA	PROGR.	REV.
R	S	3	Z	0	0	D	2
						P	Z
						T	R
						0	0
						0	0
						5	
						0	0
						1	A

Rev.	Descrizione	Redatto	Data	Verificato	Data	Approvato	Data	Autorizzato Data
A	ESAGUIONE ESECUTIVA	C. INTORNA	Gennaio 2010	L. P. P. M.	Gennaio 2010	A. BIANCHI	Gennaio 2010	15/01/2010

File: mess302p27maxx001a.dwg in. Elab.: