




SEZIONE PRIMA DELL'ATTRAVERSAMENTO Km 28+150
SCALA 1:50

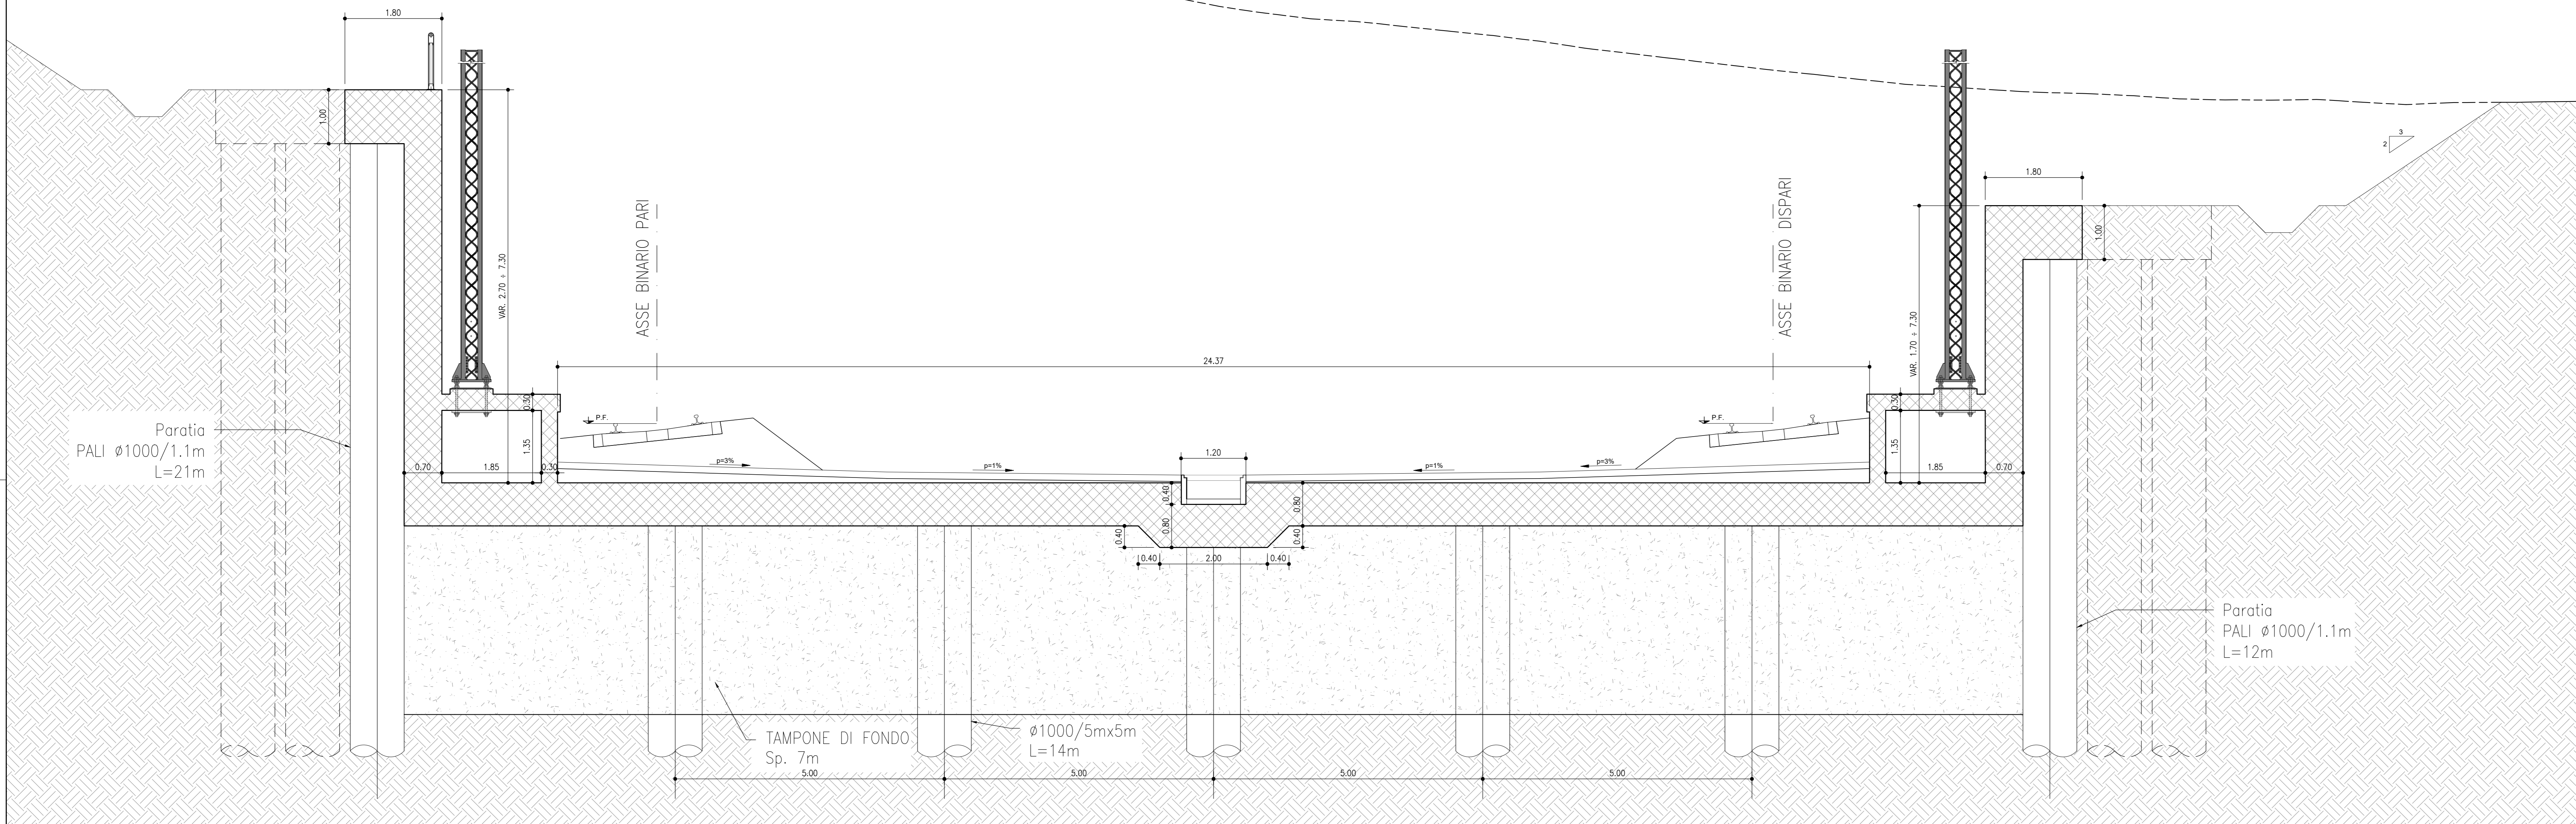

SEZIONE BINARIO DISPARI
SCALA 1:50

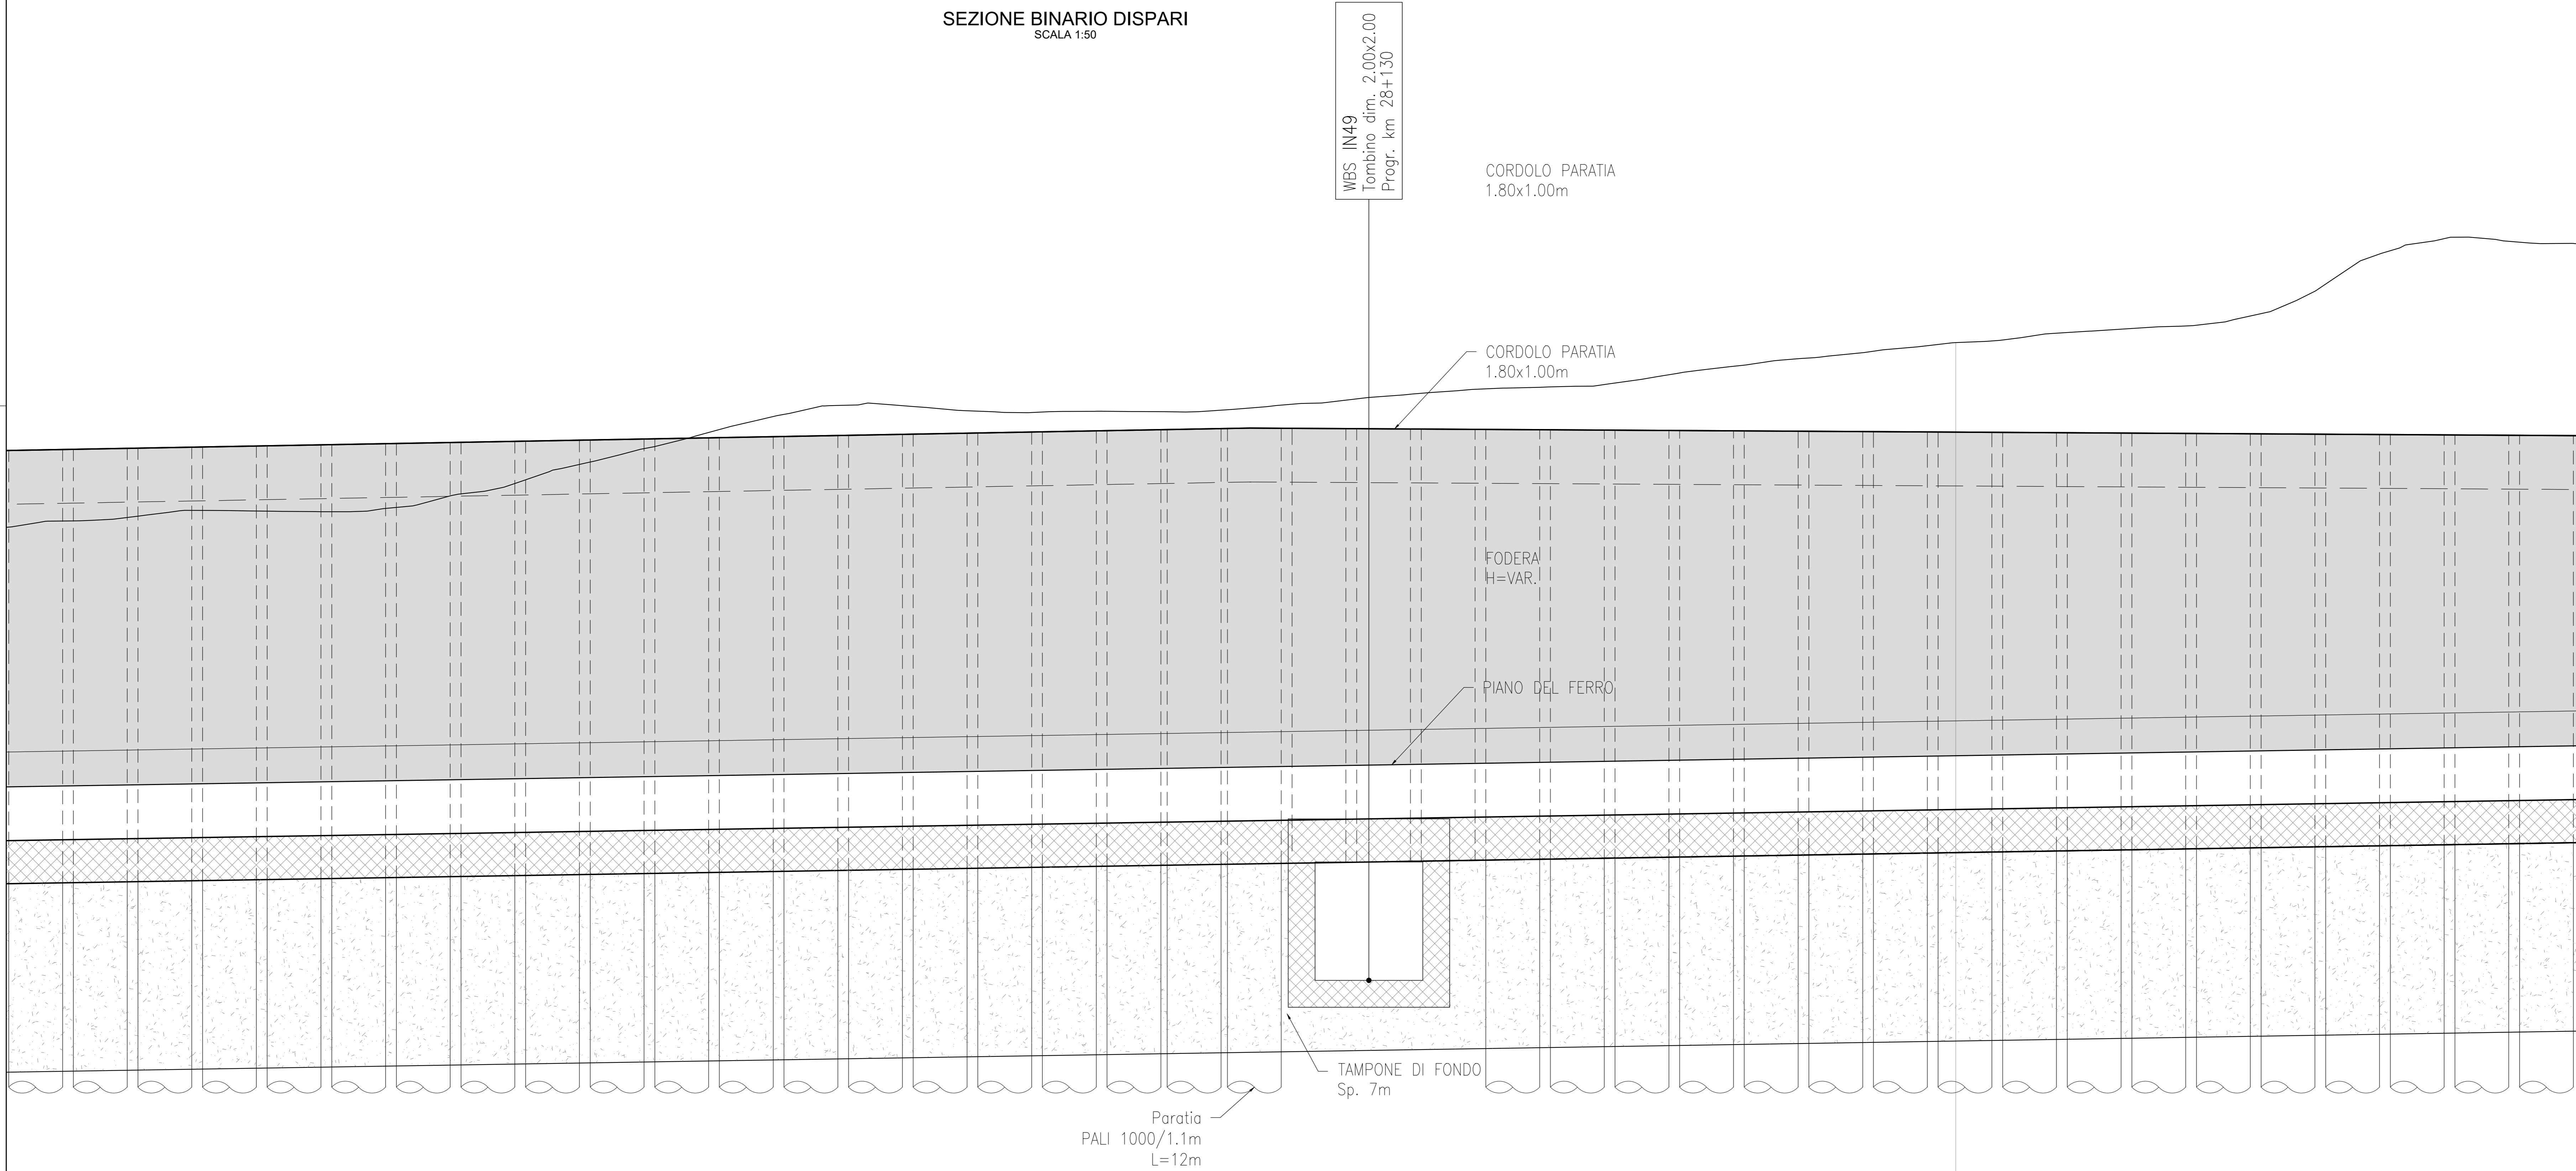


PACCHETTO IMPERMEABILIZZAZIONE
Scala 1:20

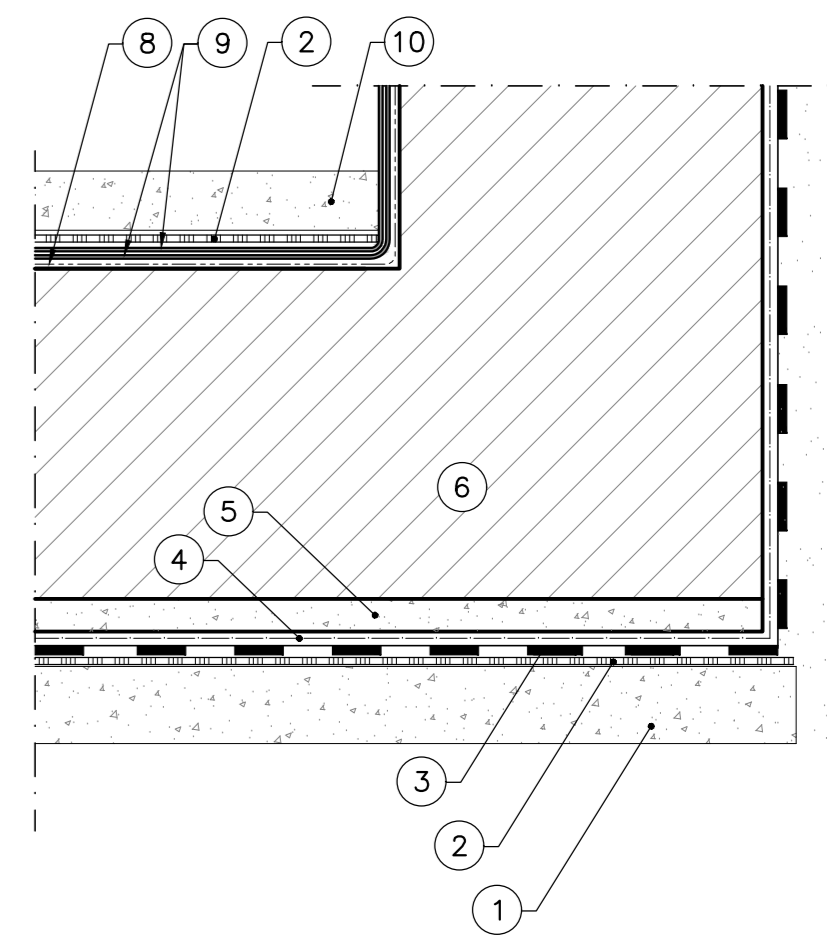

LEGENDA DETTAGLI

- ① MAGRONE DI REGOLARIZZAZIONE
- ② GEOTESSILE NON TESSUTO (Resistenza a trazione long/trav >20kN/m)
- ③ MEMBRANA IN TPO (SPESS. 2MM)
- ④ PROTEZIONE IN TPO ACCOPPIATO CON GUAINA IN POLIOLFINE
- ⑤ MAGRONE DI PROTEZIONE SPESORE INDICATIVO 7 CM.
- ⑥ PLATA DI FONDAZIONE
- ⑦ WATERSTOP DI COMPARTIMENTAZIONE SALDATO AL MANTO PVC
- ⑧ PRIMER STIMMOSO
- ⑨ DOPPIO STRATO GUAINA BITUMINOSE SPES. 3+4 MM.
- ⑩ MAGRONE DI PROTEZIONE

GIUNTO STRUTTURALE CON WATERSTOP
COLLEGAMENTO TRA NUOVE STRUTTURE
Scala 1:5

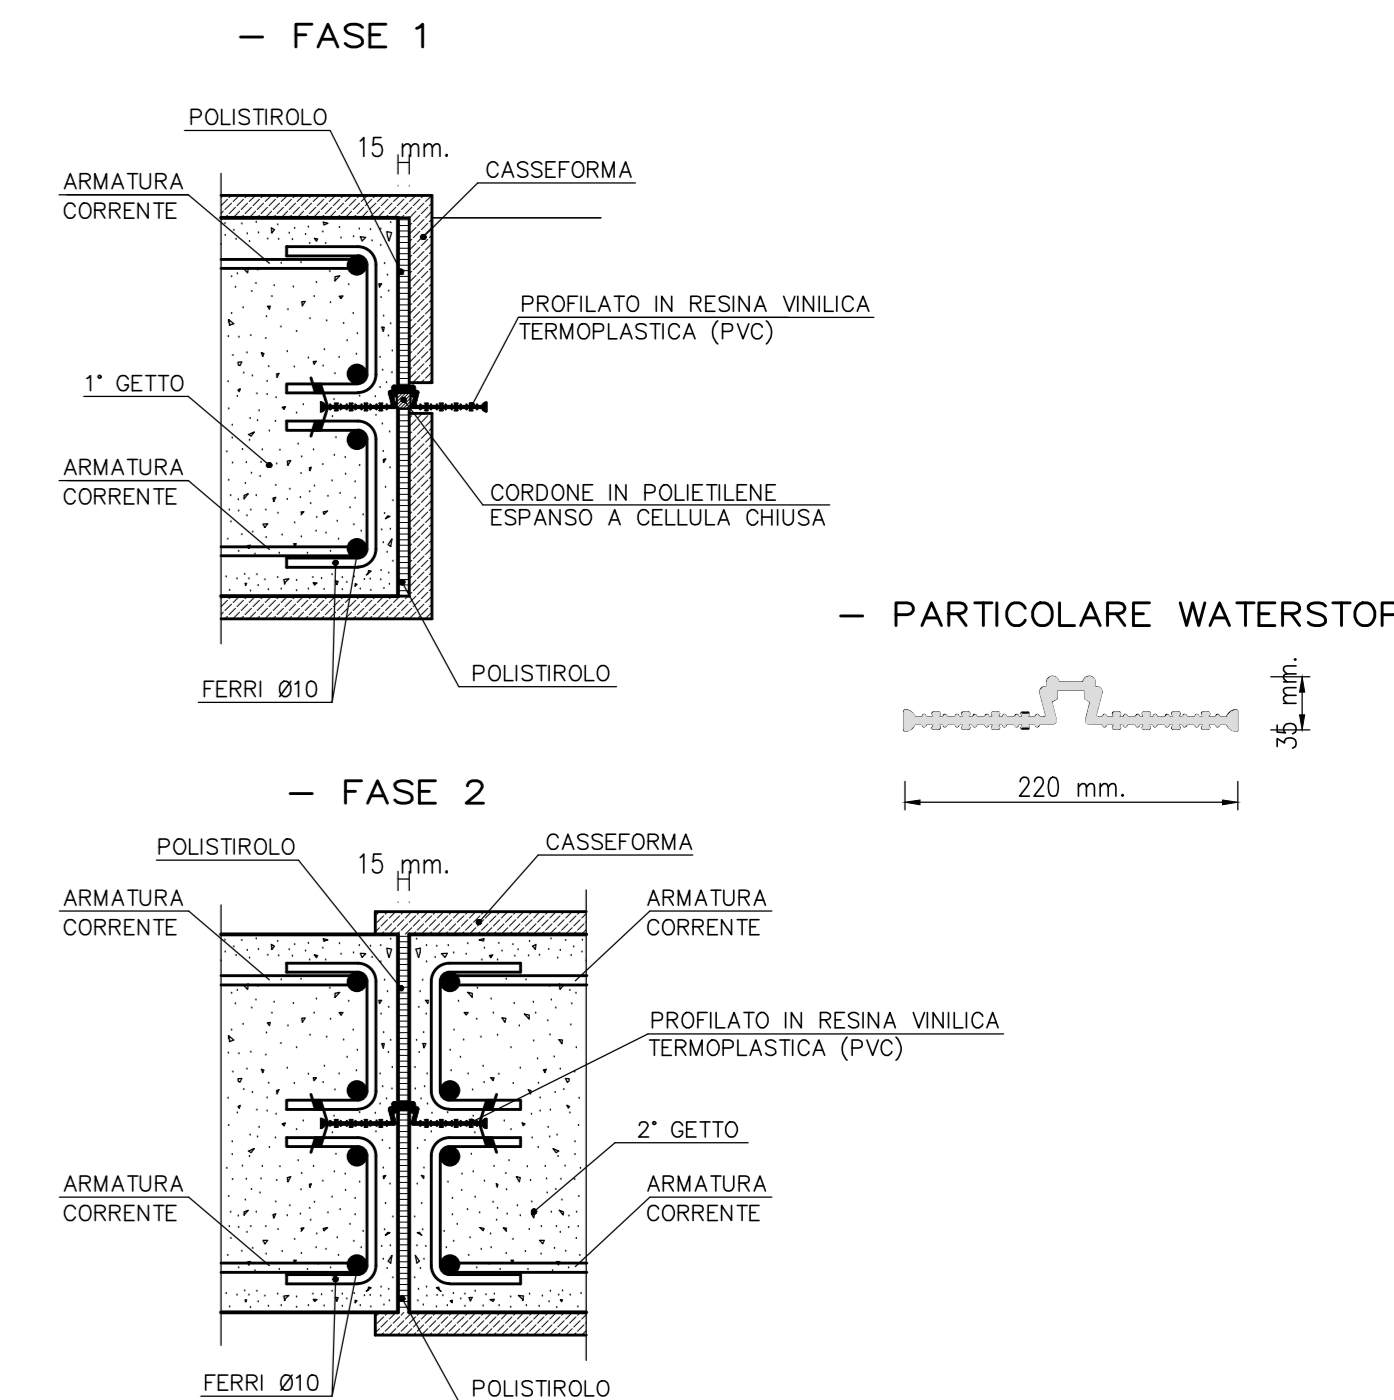

NOTE:
Per la Tabella Materiali fare riferimento all'elaborato n° RS320028TTOC0000001

COMMITTENTE: **RFI** RETE FERROVIARIA ITALIANA GRUPPO FERROVIE DELLO STATO ITALIANE

PROGETTAZIONE: **ITALFERR** INFRASTRUTTURE FERROVIARIE

U.O. INFRASTRUTTURE NORD

PROGETTO DEFINITIVO

DIRETTRICE FERROVIARIA MESSINA - CATANIA - PALERMO
NUOVO COLLEGAMENTO PALERMO - CATANIA

RADDOPPIO TRATTA FIUMETORTO - LERCARA DIRAMAZIONE
LOTTO 1+2

LINEA
TRINCEA DI APPROCCIO ALLA GALLERIA
Opere di sostegno della trincea ferroviaria - Carpenteria tav 4

SCALA: 1:50

COMMESSA	LOTTO	FASE	ENTE	TIPO DOC.	OPERA/DISCIPLINA	PROGR.	REV.
RS3Z	00	D	26	BZ	TR0005	004	B

Rev.	Descrizione	Redatto	Data	Verificato	Data	Approvato	Data	Autorizzato Data
A	EMISSIONE ESECUTIVA	C. INTERRA	Genaro 2020	F. INTERRA	Genaro 2020	A. INTERRA	Genaro 2020	
B	1° Agg. a consegna GILFOP	C. INTERRA	Maggio 2020	F. INTERRA	Maggio 2020	A. INTERRA	Maggio 2020	

File: RS320028TTOC0000001.DWG n. Elab.: