




BB20A					
Tipologia bonifica	Sup.	N. indagini	Profondità	Tot. indagini (n. x pref.)	
■ Bonifica superficiale	63792mq				
■ Bonifica profonda	14014mq	1787	3 m	5360	
■ Bonifica profonda	64288mq	8197	5 m	40984	
■ Bonifica profonda	5489mq	700	7 m	4899	

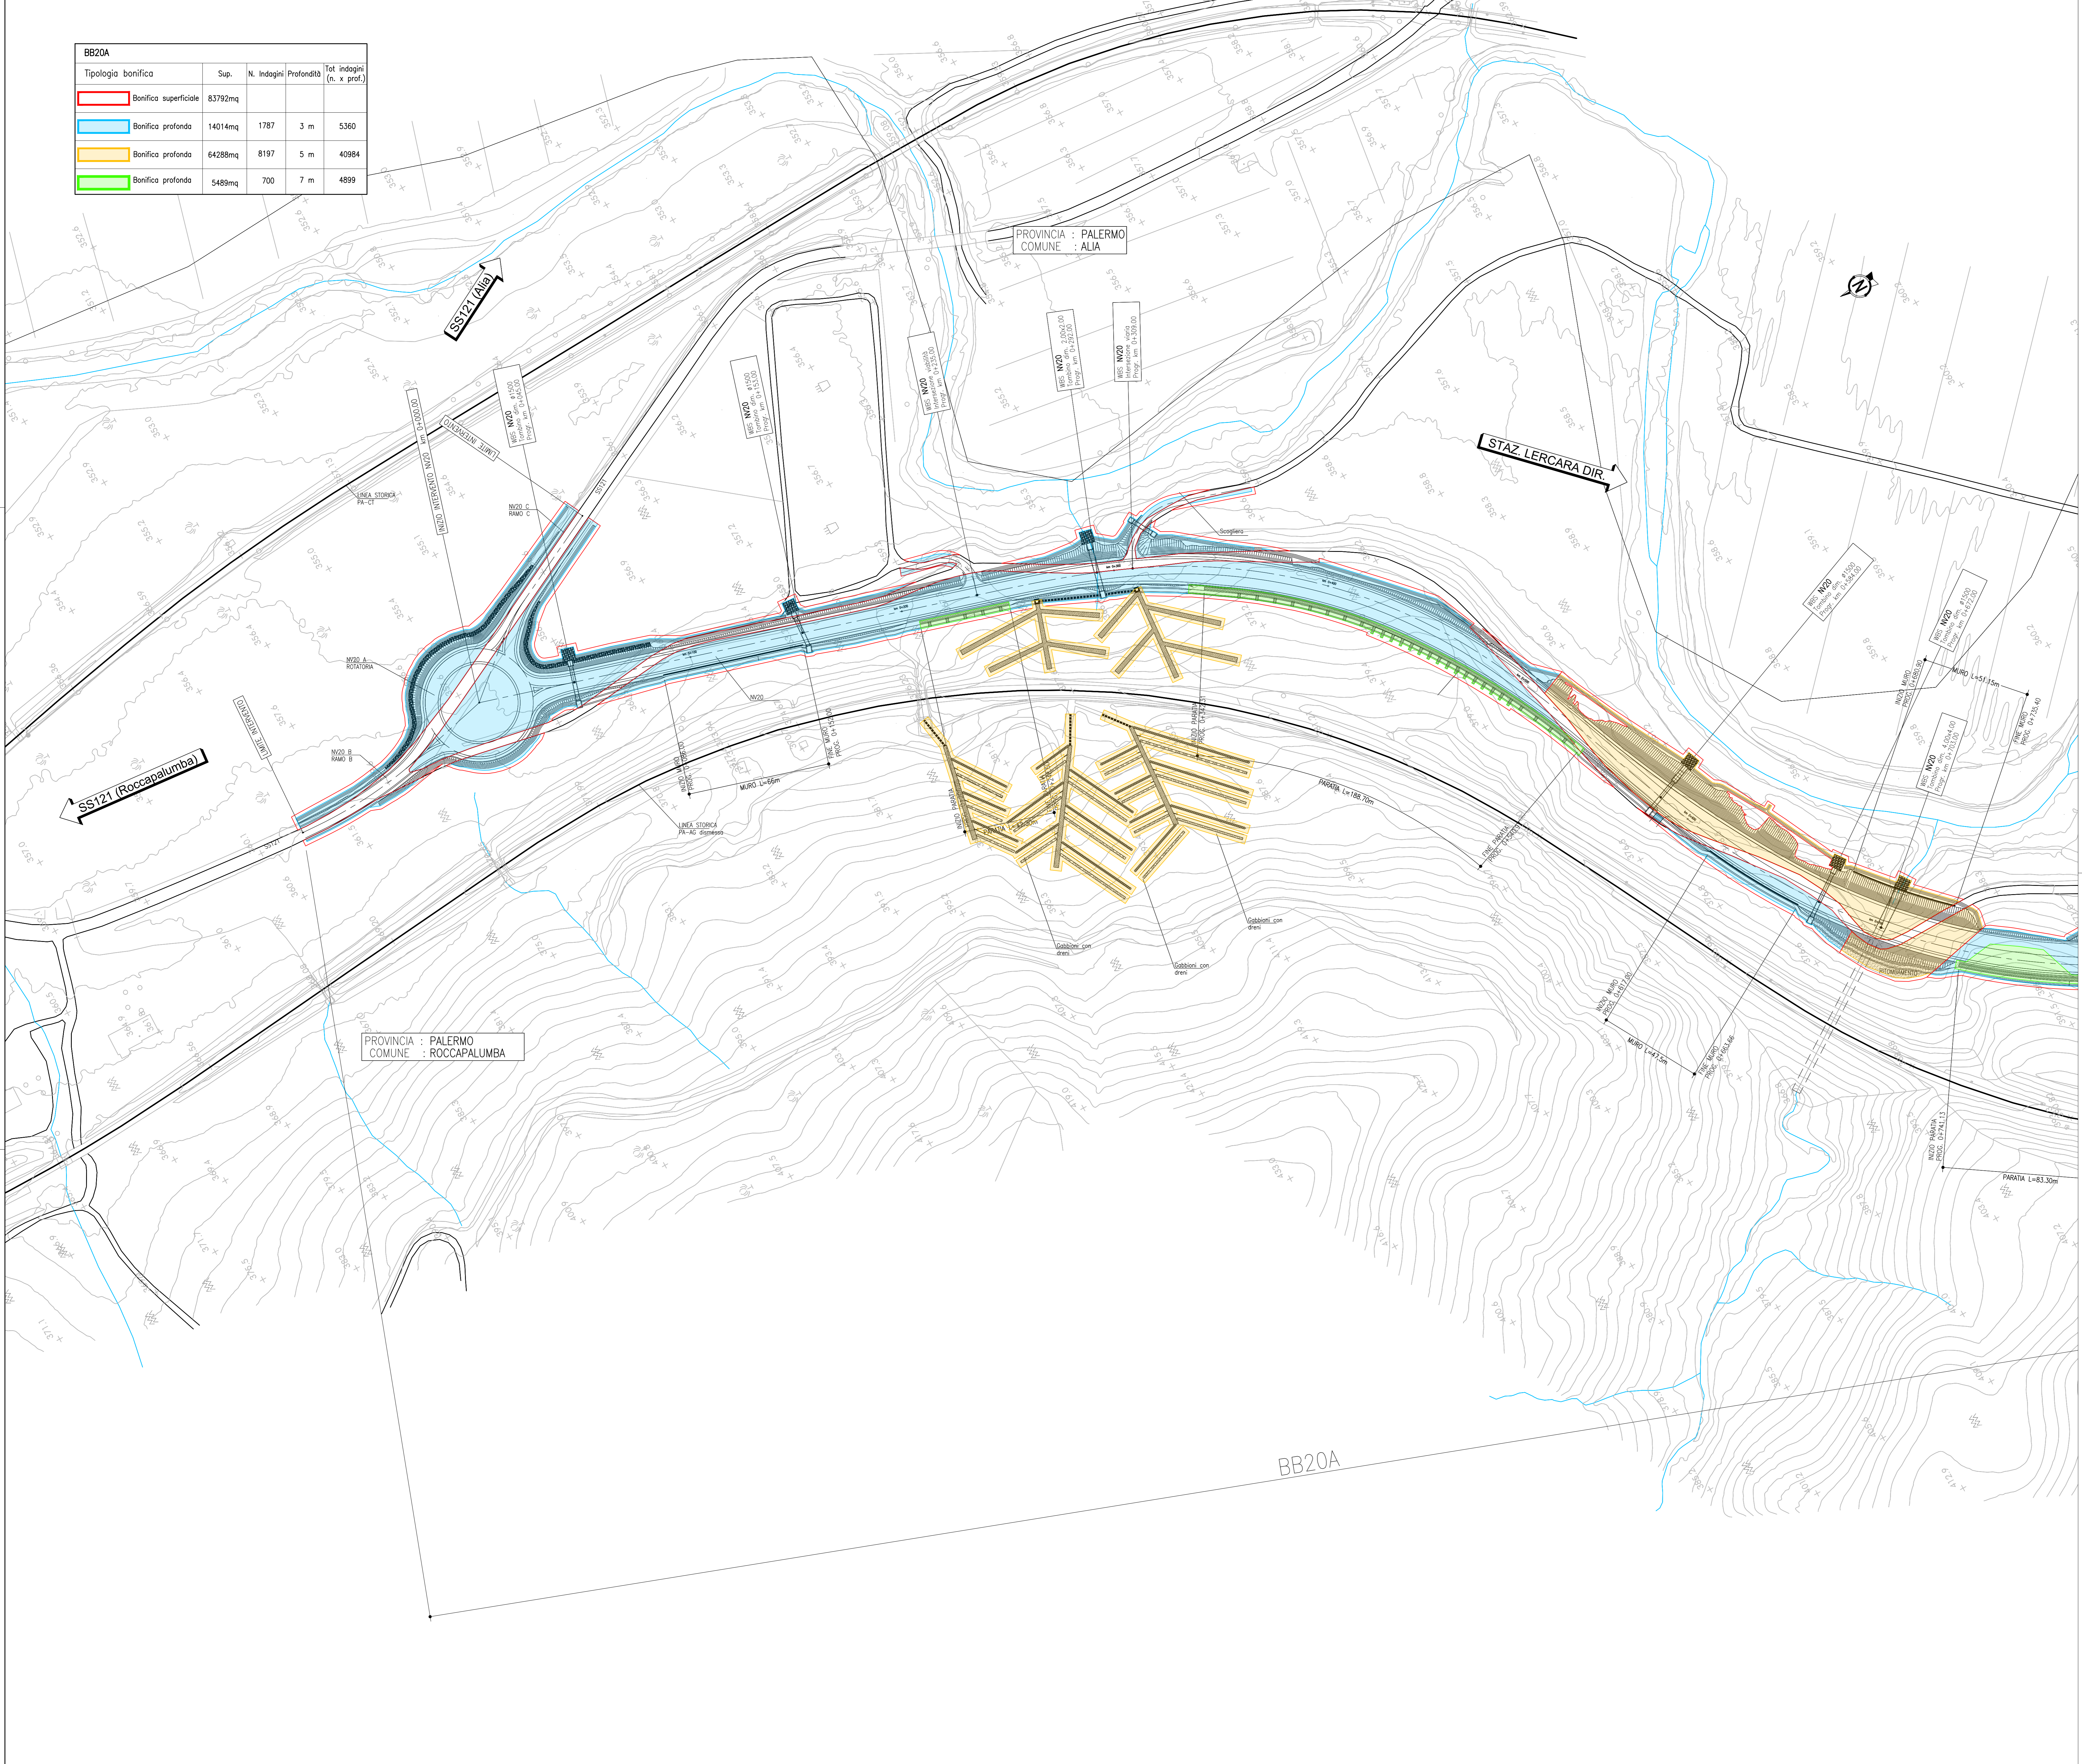

K-PLAN

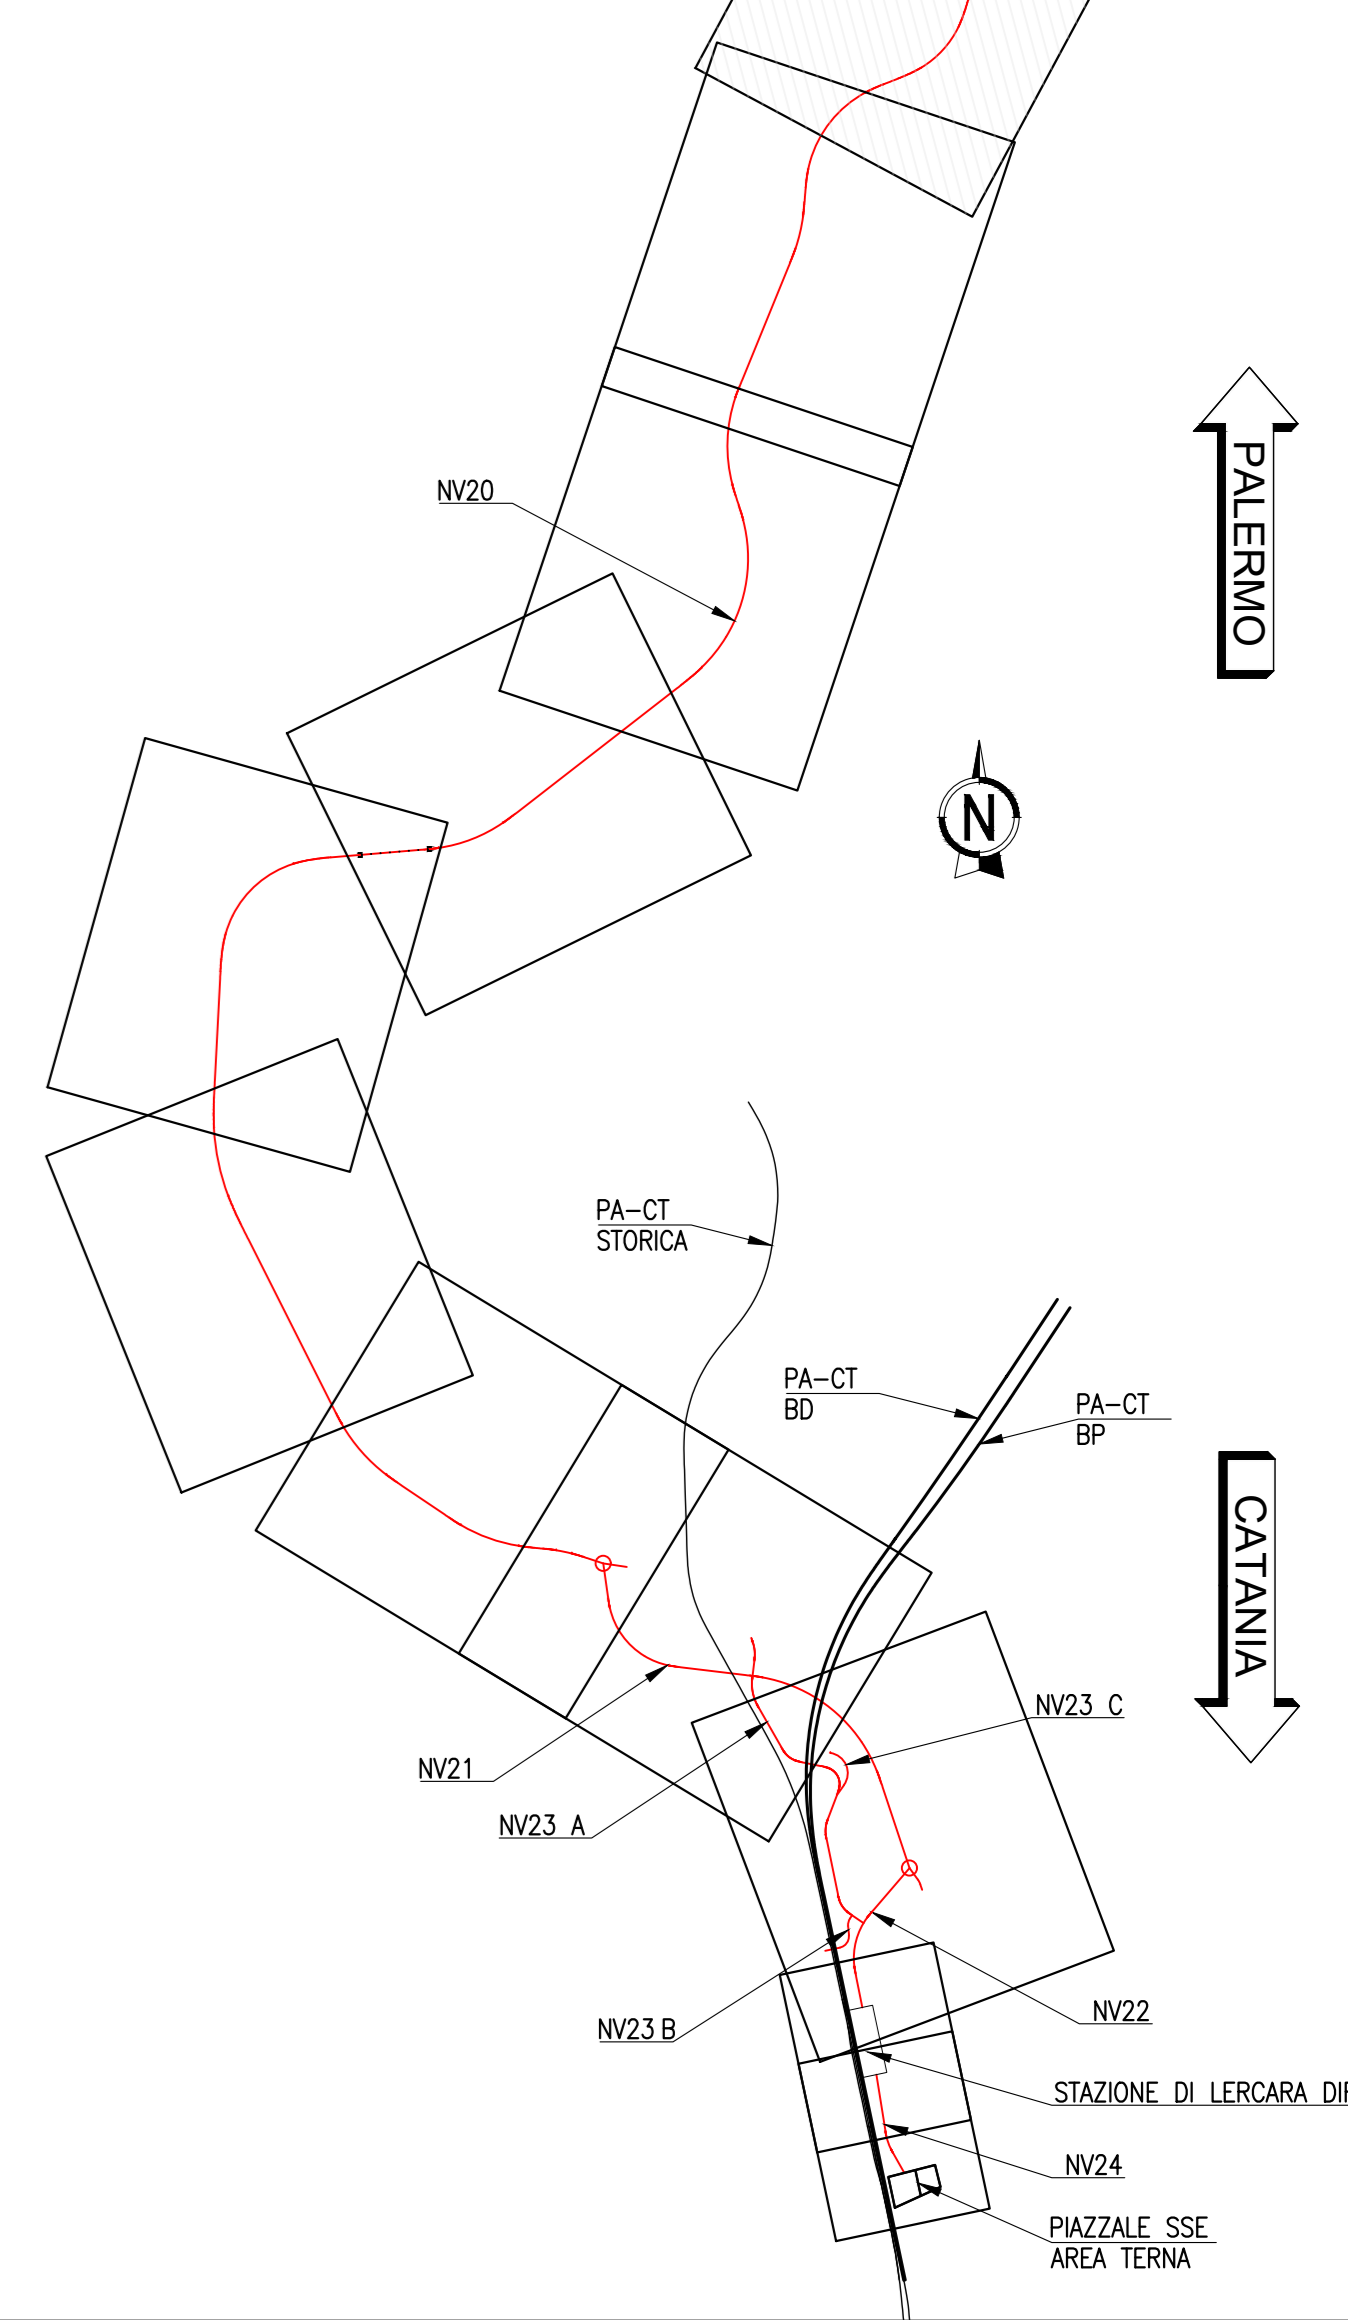

SCHEMA BONIFICA DA ORDIGNI ESPLOSIVI PROFONDA

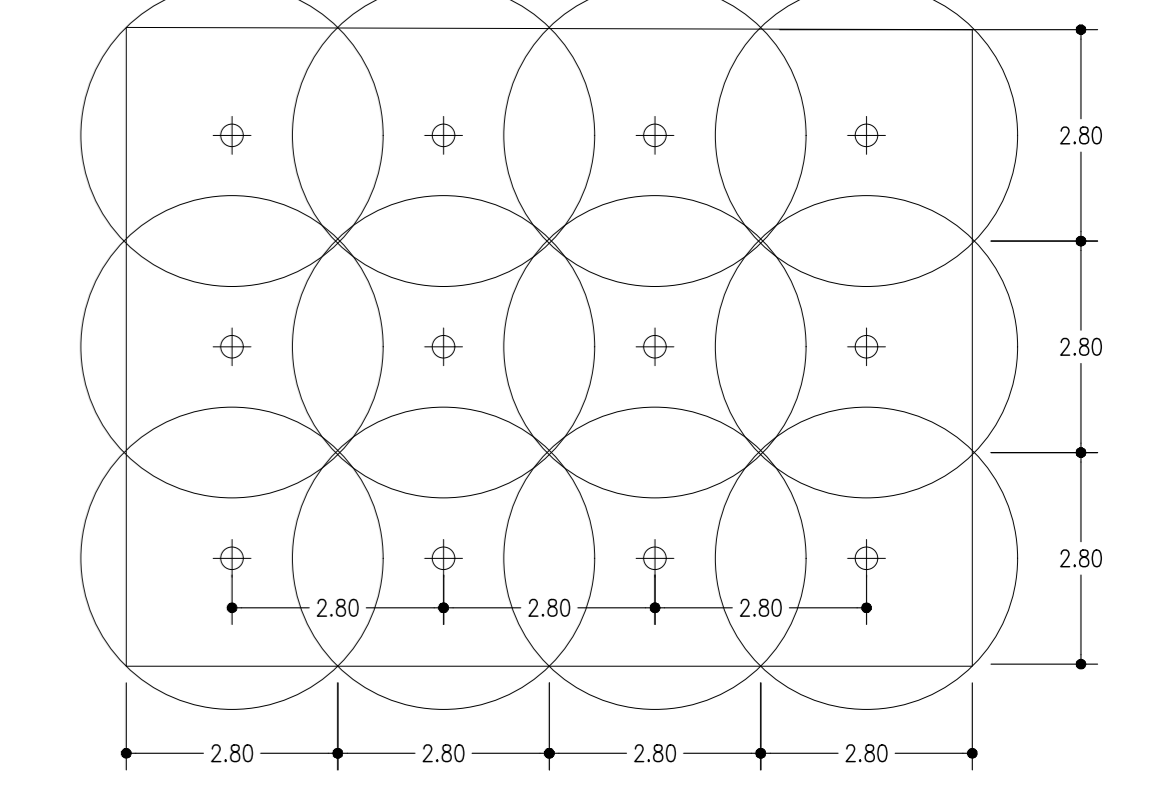

COMMITTENTE: **RFI** RETE FERROVIARIA ITALIANA GRUPPO FERROVIE DELLO STATO ITALIANE

PROGETTAZIONE: **ITALFERR** GRUPPO FERROVIE DELLO STATO ITALIANE

U.O. INFRASTRUTTURE NORD

PROGETTO DEFINITIVO

DIRETTRICE FERROVIARIA MESSINA - CATANIA - PALERMO

NUOVO COLLEGAMENTO PALERMO - CATANIA

RADDOPPIO TRATTA FIUMETORTO - LERCARA DIRAMAZIONE

LOTTO 1+2

BST

Planimetria BST strade - Tav. 1/8

SCALA: 1:1000

COMMESSA	LOTTO	FASE	ENTE	TIPO DOC.	OPERA/DISCIPLINA	PROGR.	REV.
RS3Z	00	D	26	P7	BB0000	003	C

Rev.	Descrizione	Redatto	Data	Verificato	Data	Approvato	Data	Autorizzato Data
A	EMISSIONE ESECUTIVA	C. INTEGRÀ	Genaro 2020	M. SCOPPIANI	Genaro 2020	A. SERRA	Genaro 2020	20/01/2021
B	1° foglio a consegna CSE/FP	C. INTEGRÀ	Maggio 2020	M. SCOPPIANI	Maggio 2020	A. SERRA	Maggio 2020	15/05/2020
C	AGGIORNAMENTO PER COB	C. INTEGRÀ	Settembre 2021	M. SCOPPIANI	Settembre 2021	A. SERRA	Settembre 2021	01/09/2021