
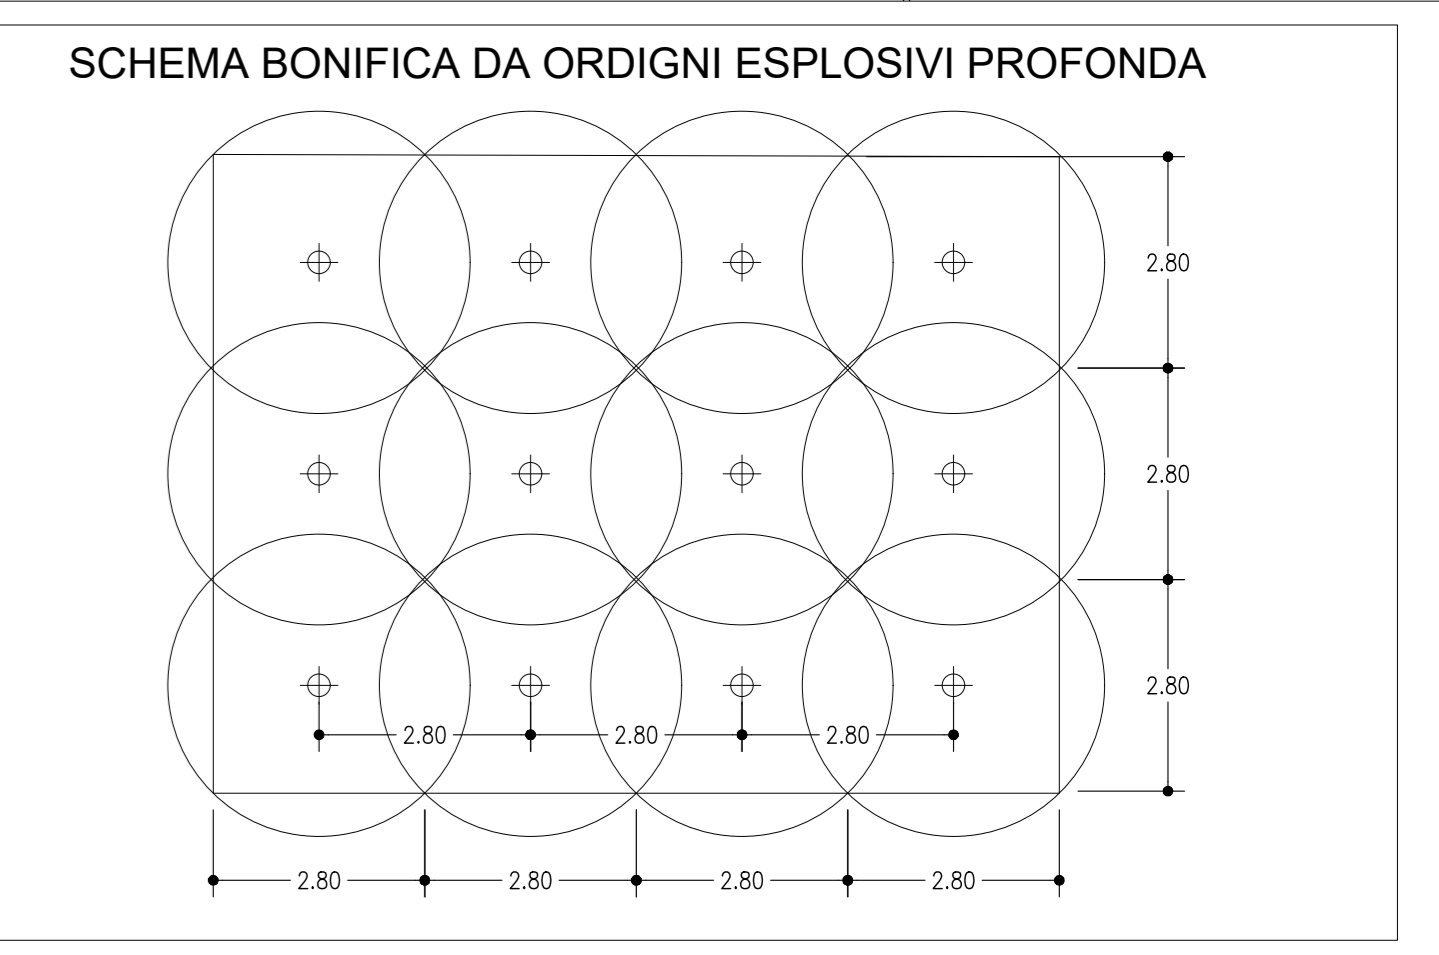
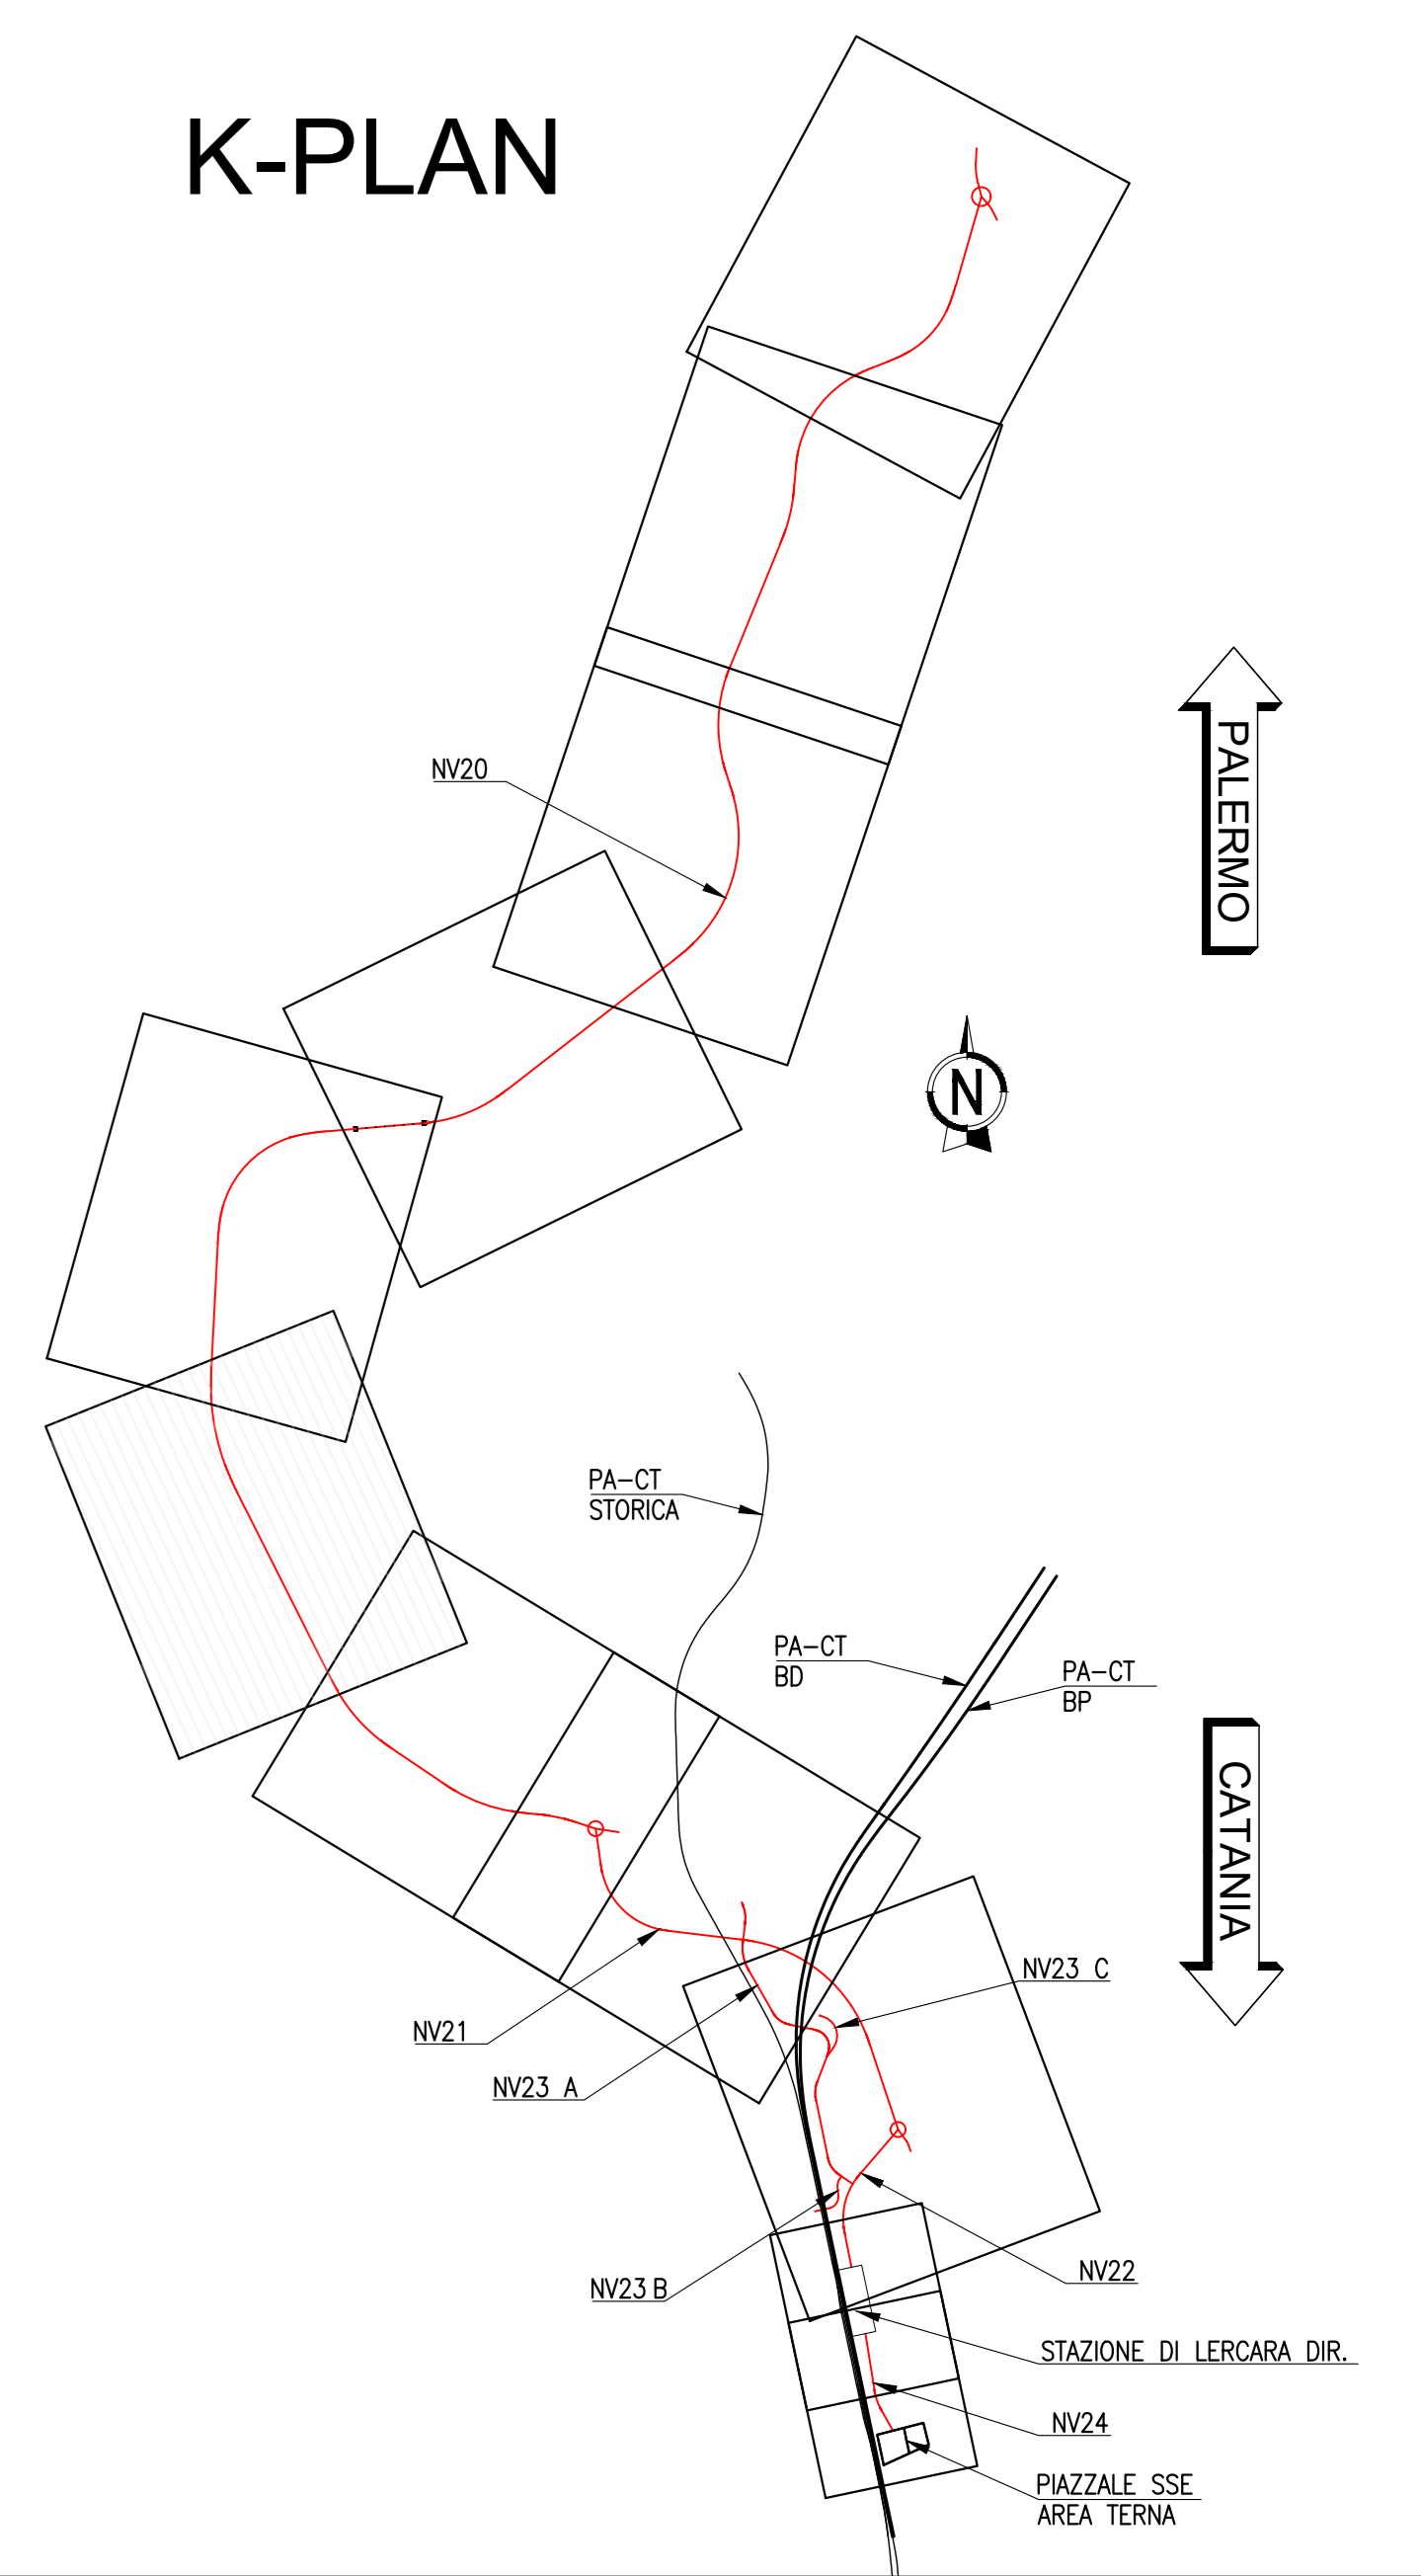


BB20C					
Tipologia bonifica	Sup.	N. Indagini	Profondità	Tot. indagini (n. x prof.)	
<span style="color: red;">█</span> Bonifica superficiale	130197mq				
<span style="color: blue;">█</span> Bonifica profonda	34274mq	4370	3 m	13110	
<span style="color: orange;">█</span> Bonifica profonda	59087mq	7534	5 m	37668	
<span style="color: green;">█</span> Bonifica profonda	36818mq	4694	7 m	32860	

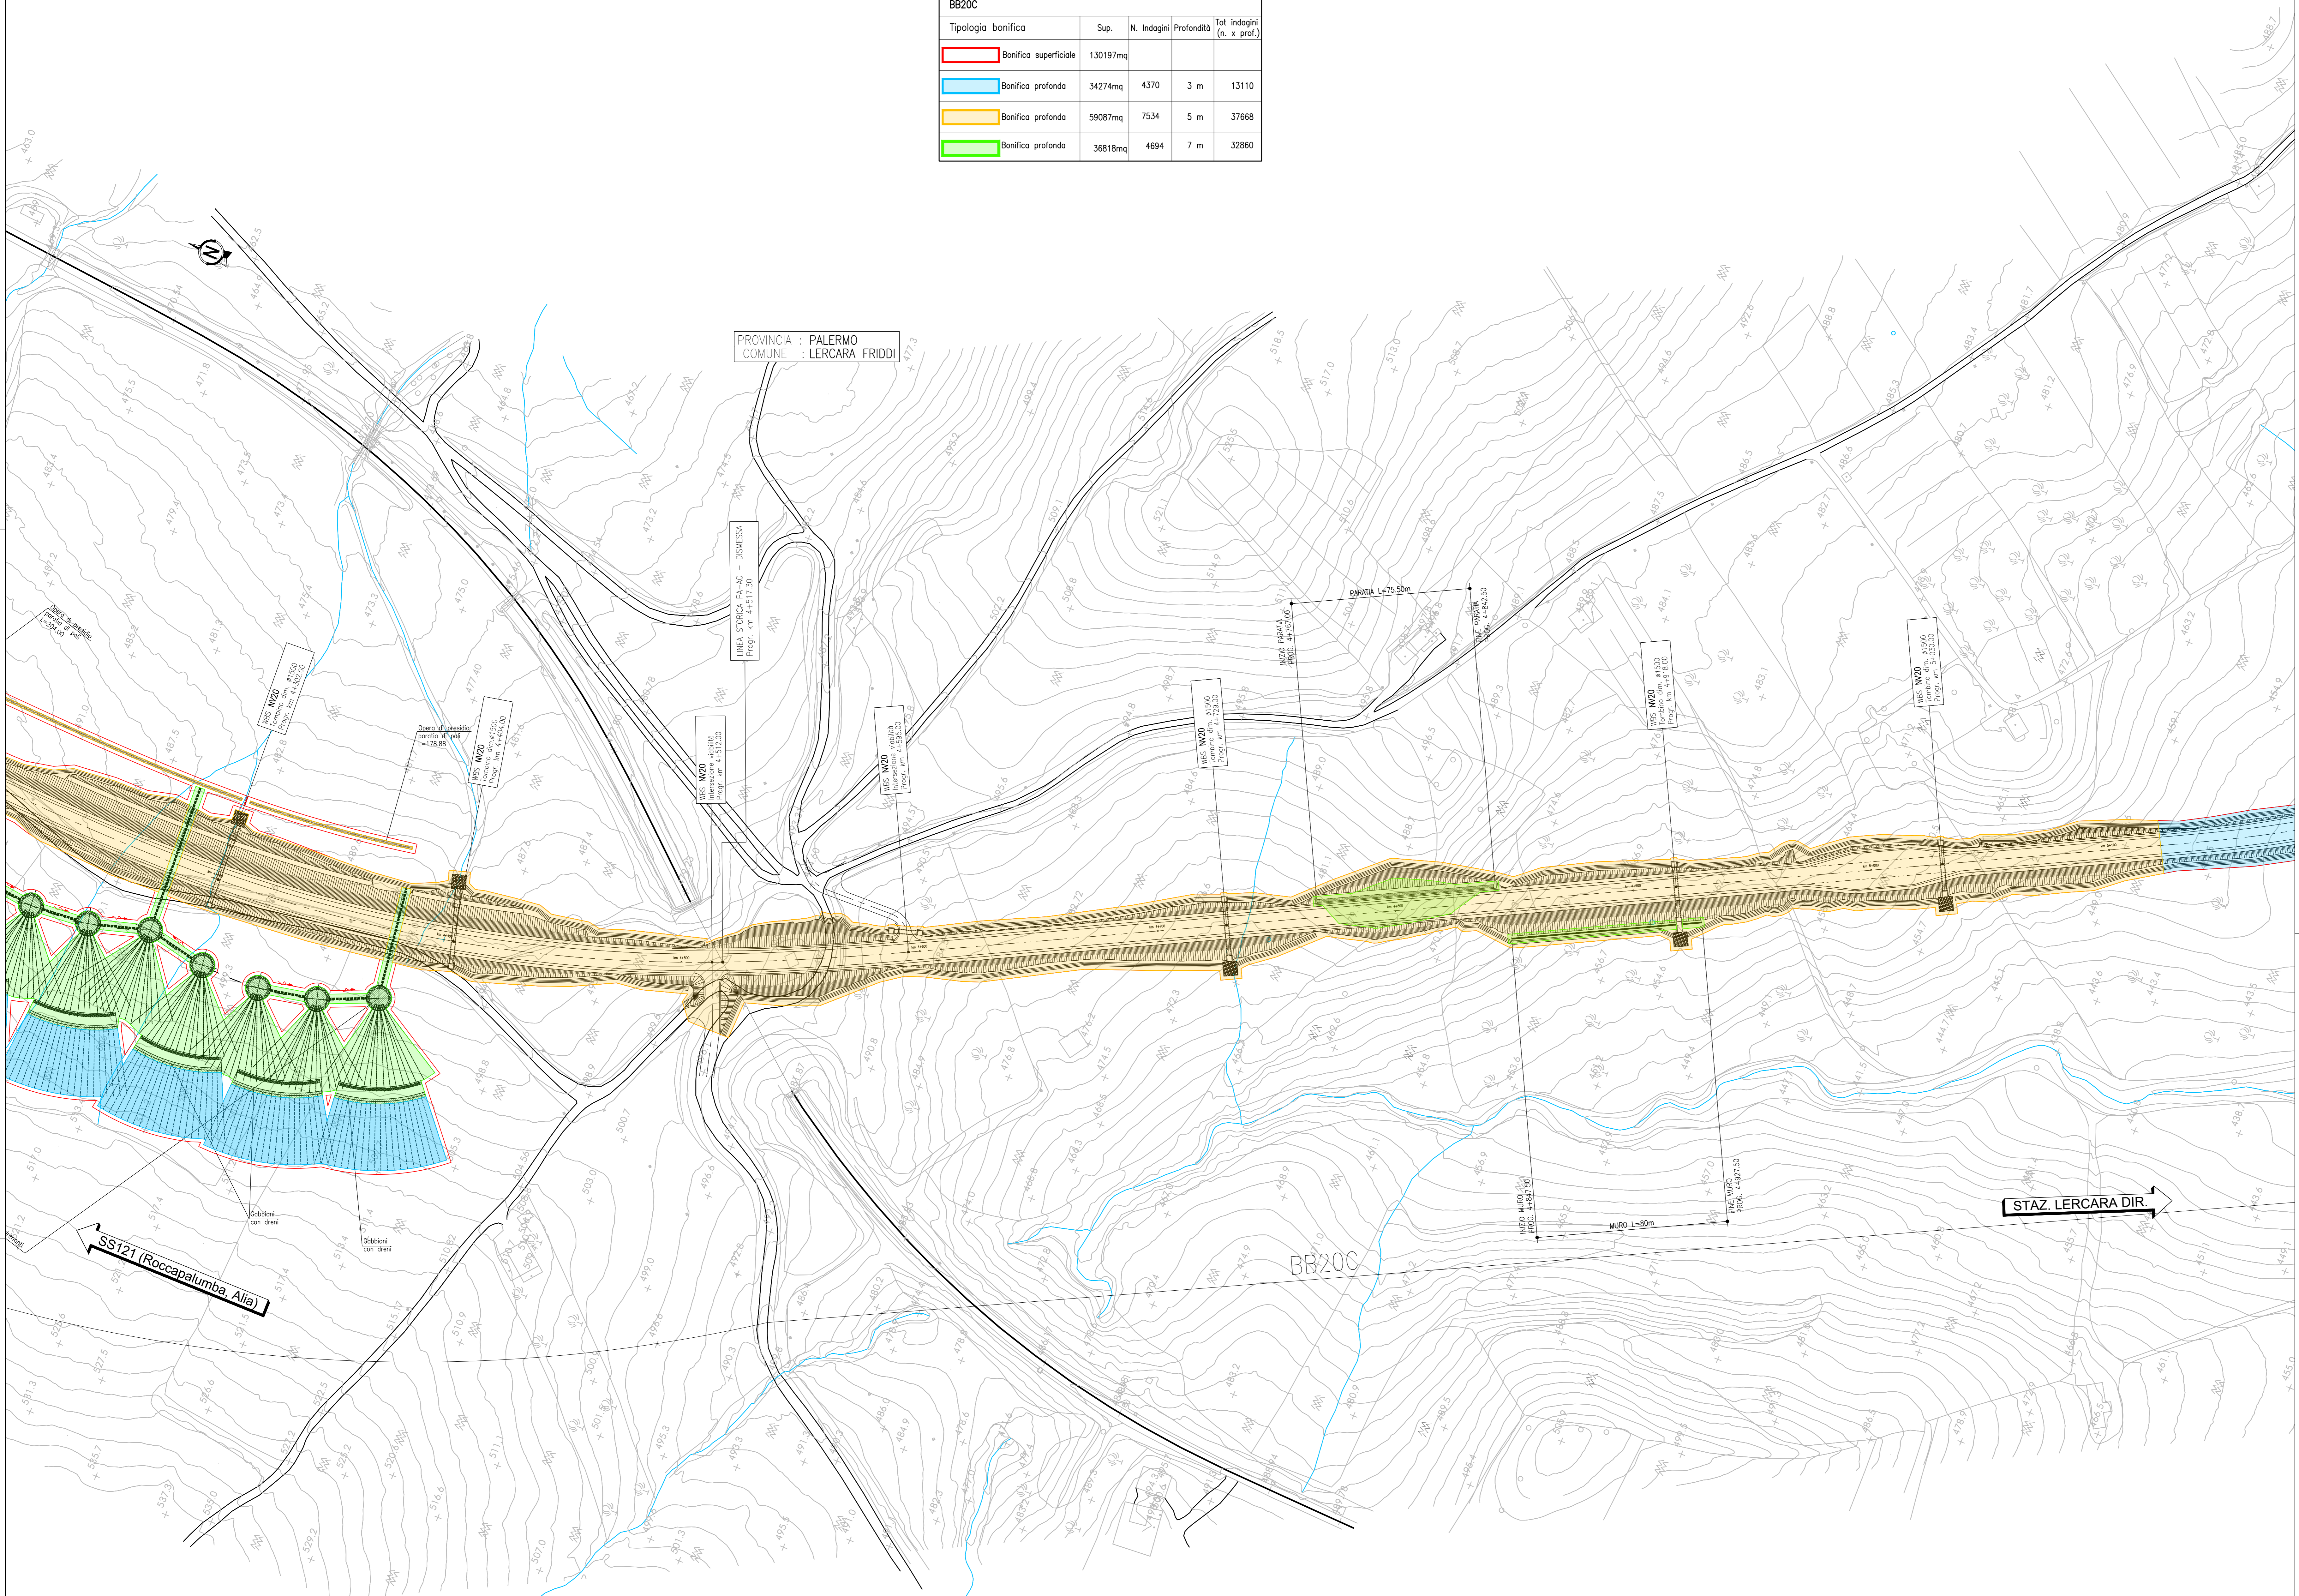

COMMITTENTE: **RFI RETE FERROVIARIA ITALIANA GRUPPO FERROVIE DELLO STATO ITALIANE**

PROGETTAZIONE: **ITALFERR**

**U.O. INFRASTRUTTURE NORD**

**PROGETTO DEFINITIVO**

**DIRETTRICE FERROVIARIA MESSINA - CATANIA - PALERMO**  
**NUOVO COLLEGAMENTO PALERMO - CATANIA**

**RADDOPPIO TRATTA FIUMETORTO - LERCARA DIRAMAZIONE**  
**LOTTO 1+2**  
**BST**

Planimetria BST strade - Tav. 6/8

SCALA: 1:1000

COMMESSA LOTTO FASE ENTE TIPO DOC. OPERA/DISCIPLINA Progr. REV.

**R S 3 Z 0 0 D 2 6 P 7 B B 0 0 0 0 0 0 8 C**

Rev.	Descrizione	Redatto	Data	Verificato	Data	Approvato	Data	Autorizzato Data
A	EMISSIONE ESECUTIVA	C. INTERRA	Gennaio 2020	M. SCARFONE	Gennaio 2020	A. SERRA	Gennaio 2020	
B	1° app. a consegna CGLIPP	C. INTERRA	Maggio 2020	M. SCARFONE	Maggio 2020	A. SERRA	Maggio 2020	
C	AGGIORNAMENTO PER COS	C. INTERRA	Settembre 2021	M. SCARFONE	Settembre 2021	A. SERRA	Settembre 2021	

File: RS3Z00D26P7BB000008C.DWG n. Elab: 1