



SITUAZIONE ATTUALE
PLANIMETRIA GENERALE

Scala 1 : 1'000

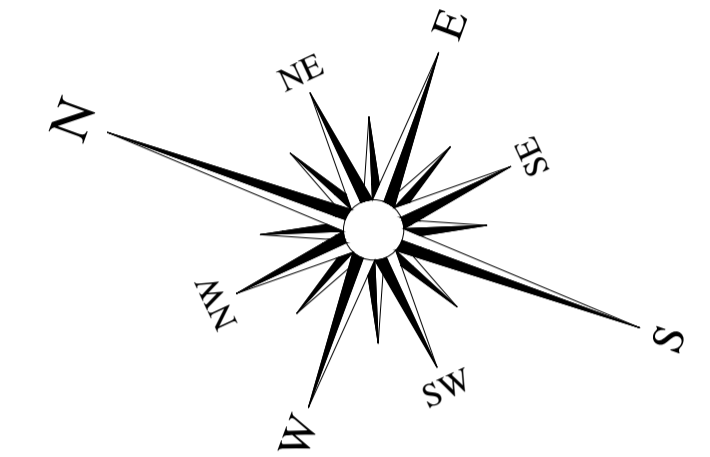

0 m 10 m 20 m 50 m 100 m
Scala 1 : 1'000

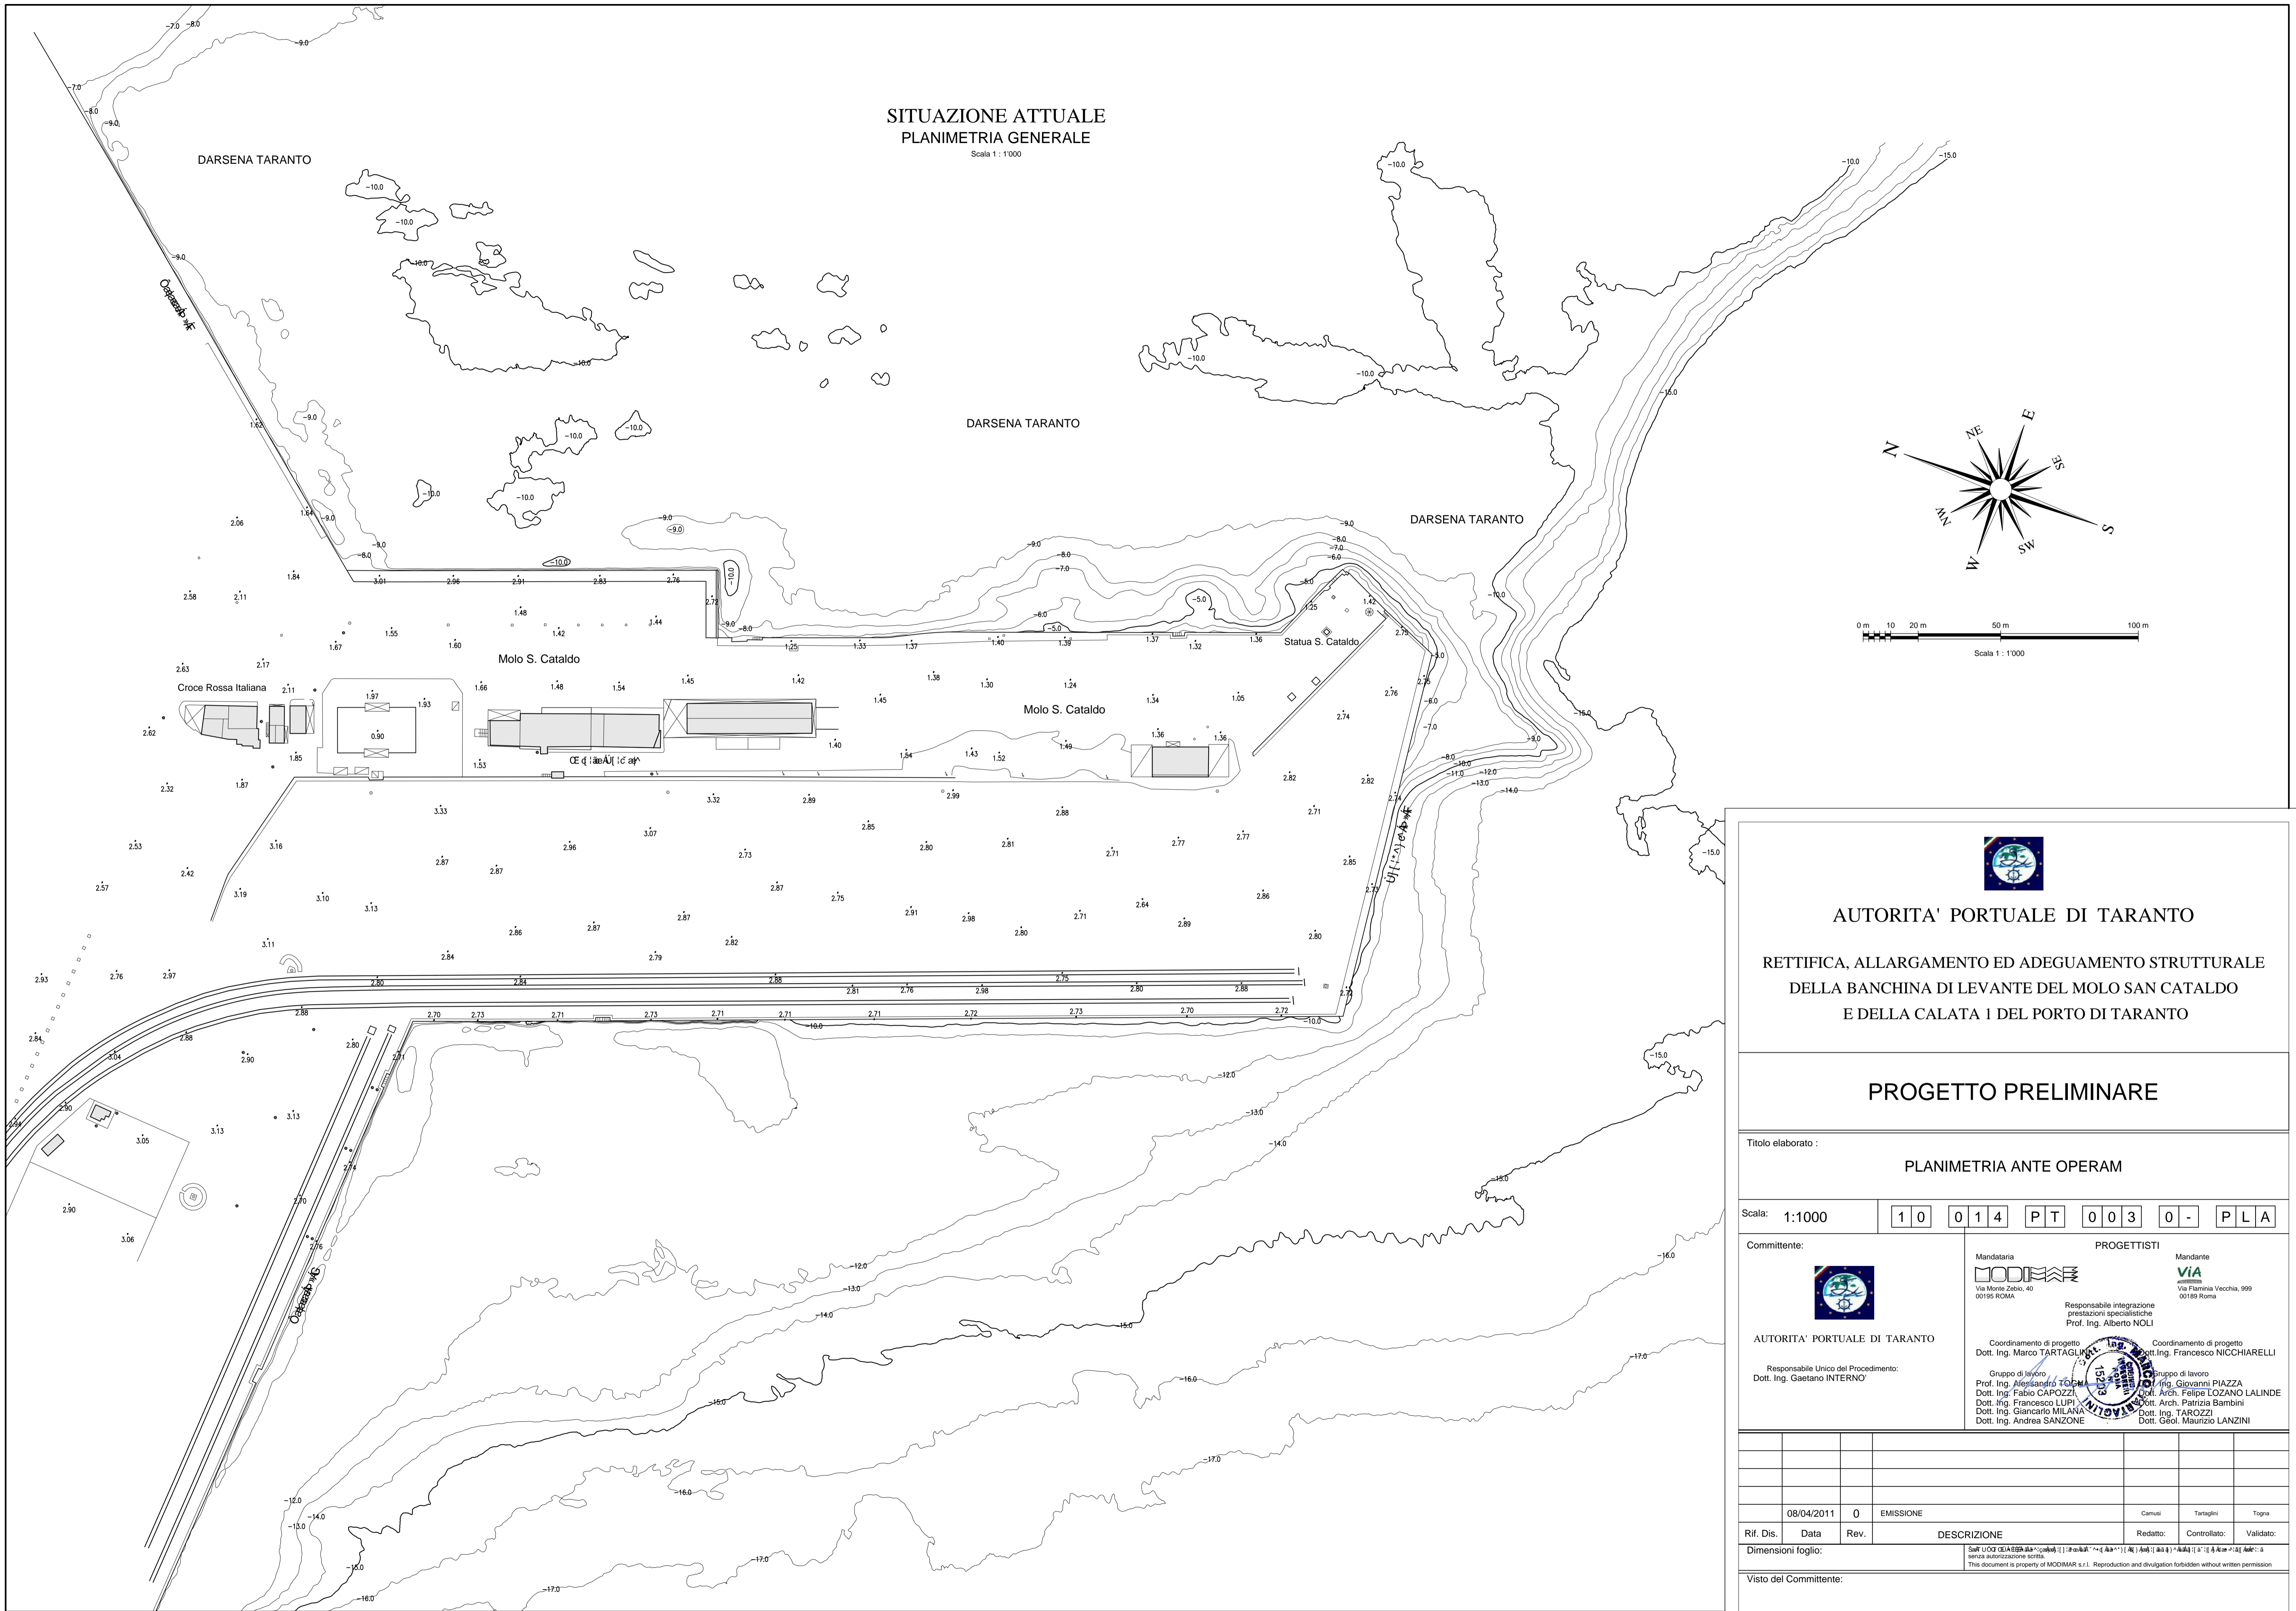

AUTORITA' PORTUALE DI TARANTO

**RETTIFICA, ALLARGAMENTO ED ADEGUAMENTO STRUTTURALE
DELLA BANCHINA DI LEVANTE DEL MOLO SAN CATALDO
E DELLA CALATA 1 DEL PORTO DI TARANTO**

PROGETTO PRELIMINARE

Titolo elaborato :

PLANIMETRIA ANTE OPERAM

Scala: 1:1000

1 0 0 1 4 P T 0 0 3 0 - P L A

Committente:



AUTORITA' PORTUALE DI TARANTO

Responsabile Unico del Procedimento:
Dott. Ing. Gaetano INTERNO

PROGETTISTI

Mandatario
MODIMAR
Via Monte Zebio, 40
00195 ROMA

Responsabile integrazione
prestazioni specialistiche
Prof. Ing. Alberto NOLI

Mandante
VIA
Via Flaminia Vecchia, 999
00189 Roma

Coordinamento di progetto
Dott. Ing. Marco TARTAGLIA

Coordinamento di progetto
Dott. Ing. Francesco NICCHIARELLI

Gruppo di lavoro
Prof. Ing. Alessandro TOCCHI
Dott. Ing. Fabio CAPOZZI
Dott. Ing. Francesco LUPI
Dott. Ing. Giancarlo MILANA
Dott. Ing. Andrea SANZONE

Gruppo di lavoro
Dott. Arch. Giovanni PIAZZA
Dott. Arch. Felipe LOZANO LALINDE
Dott. Arch. Patrizia BAMBINI
Dott. Ing. TAROZZI
Dott. Geol. Maurizio LANZINI

Rif. Dis.	Data	Rev.	DESCRIZIONE	Redatto:	Controllato:	Validato:
08/04/2011	0		EMISSIONE	Carusi	Tartagni	Togna
Dimensioni foglio:						
Visto del Committente:						

Small text at the bottom right of the table, likely a disclaimer or copyright notice.