



K-PLAN

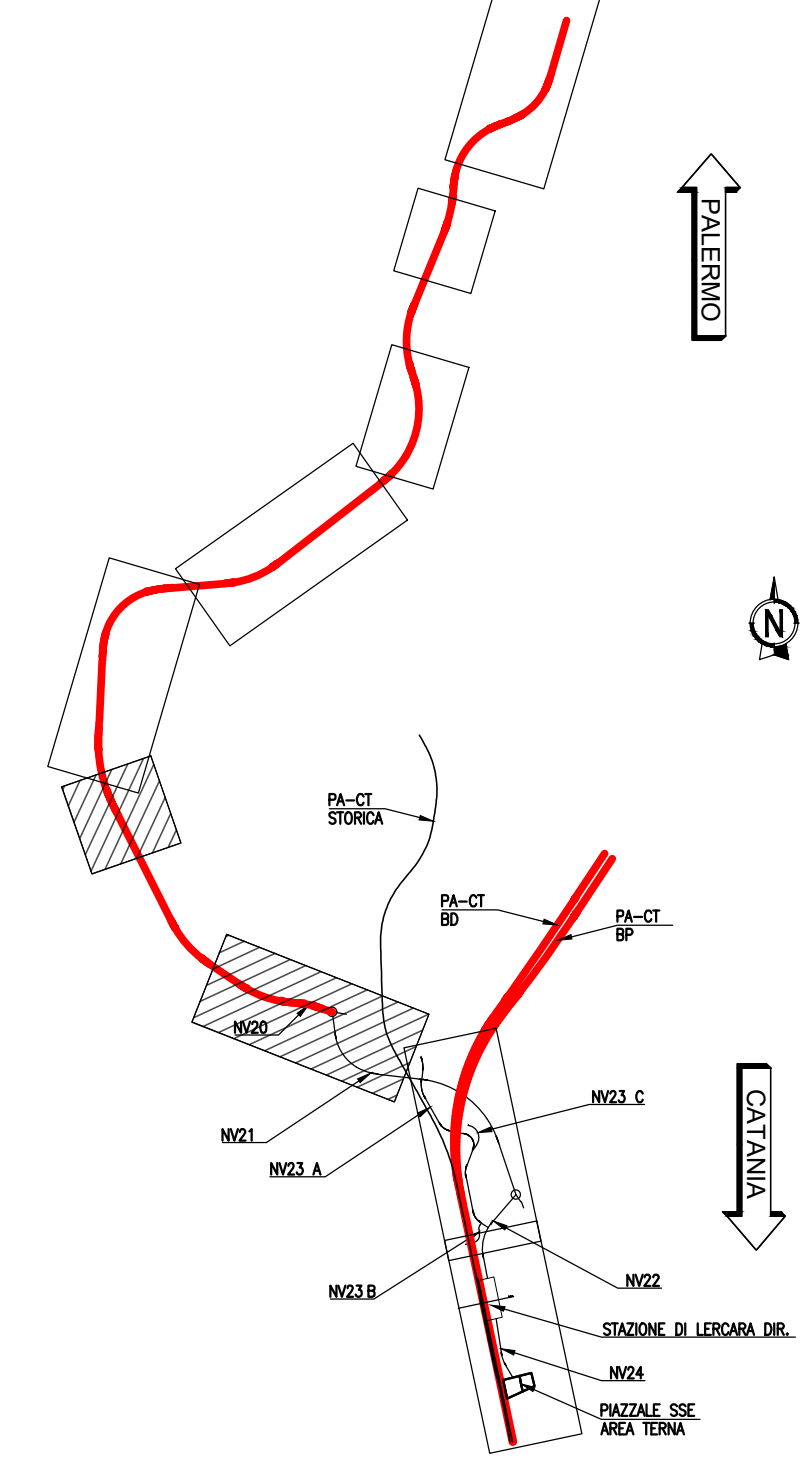

DEMOLIZIONI									
COD 1	COD 2	COD 3	CODICE	PROGR.	TIPOLOGIA DEMOLIZIONE	LUNGHEZZA	AREA	ALTEZZA	VOLUME
						m	m ²	m	mc
DEM	1	M	DEM-1M		RUDERE	22,6	3	57,8	
DEM	1	N	DEM-1N		STRADA	14	1,4	19,6	
DEM	1	O	DEM-1O		STRADA	1166	0,5	583	
DEM	1	P	DEM-1P		RILEVATO CAVALCAFERROVIA	4900	5	24500	
DEM	1	Q	DEM-1Q		STRADA	569	0,5	284,5	

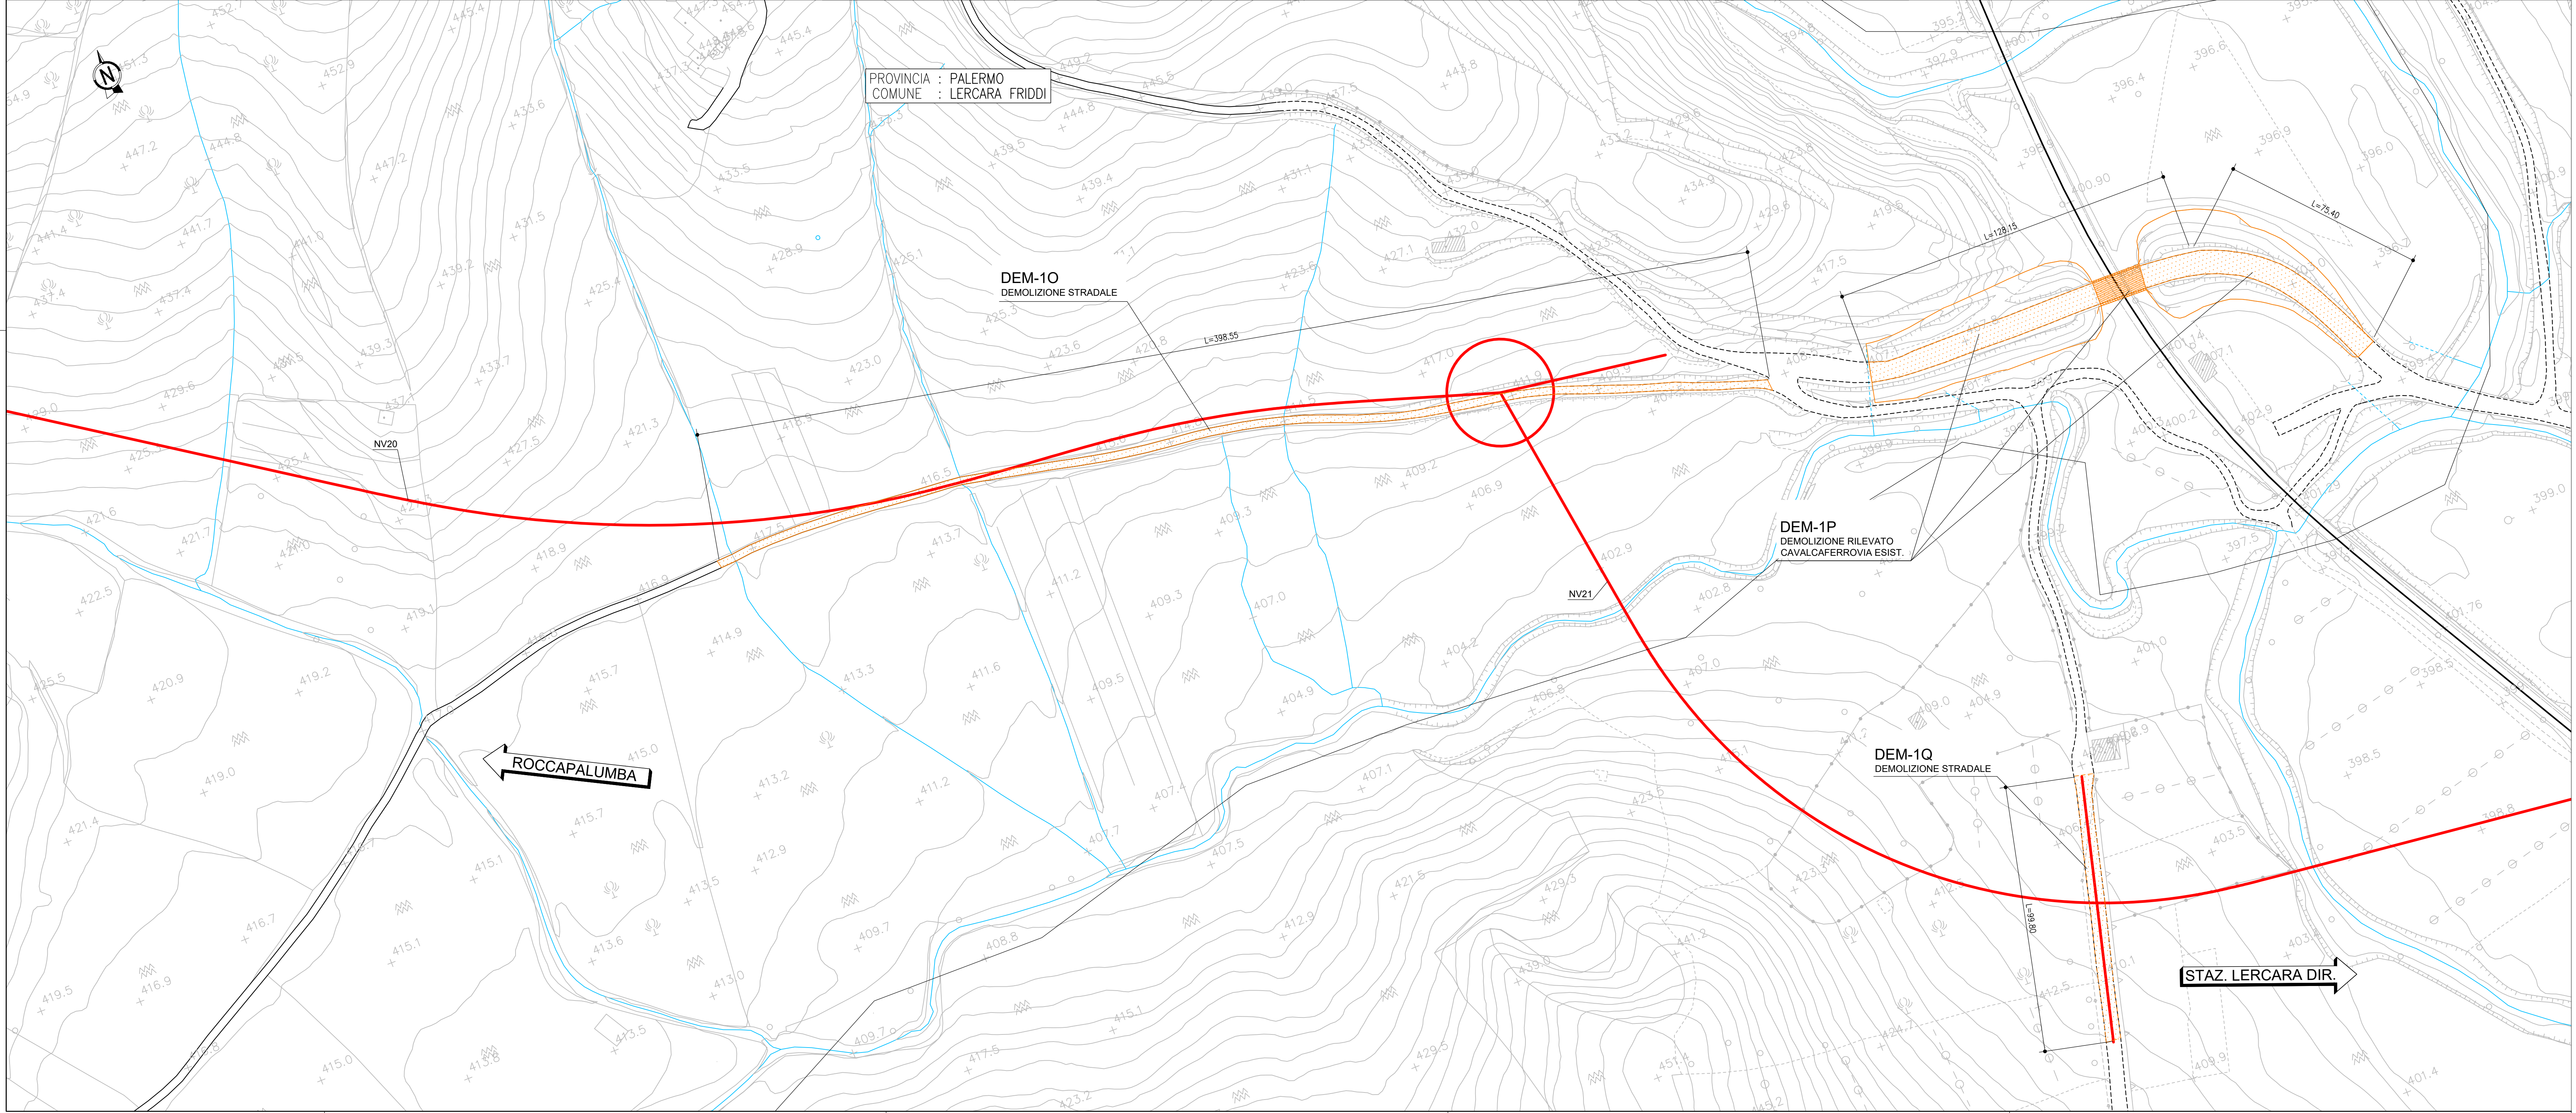

COMMITTENTE:

PROGETTAZIONE:

U.O. INFRASTRUTTURE NORD

PROGETTO DEFINITIVO

DIRETTRICE FERROVIARIA MESSINA - CATANIA - PALERMO
NUOVO COLLEGAMENTO PALERMO - CATANIA

RADDOPPIO TRATTA FIUMETORTO - LERCARA DIRAMAZIONE
LOTTO 1+2
DEMOLIZIONI

Planimetrie demolizioni - Tav. 3/4

SCALA: 1:1000

COMMESSA	LOTTO	FASE	ENTE	TIPO DOC.	OPERA/DISCIPLINA	PROGR.	REV.
RS3Z	00	D	26	P7	CS0000	009	B

Rev.	Descrizione	Redatto	Data	Verificato	Data	Approvato	Data	Autorizzato Data
A	EMMISSIONE ESECUTIVA	C. INTERRA	Gennaio 2020	M. SCARFONE	Gennaio 2020	A. SERRA	Gennaio 2020	
B	1° Agg. a omolog. GILFIP	C. INTERRA	Maggio 2020	M. SCARFONE	Maggio 2020	A. SERRA	Maggio 2020	

File: esecutorioPC3000006.DWG

n. Elab.: