K-PLAN

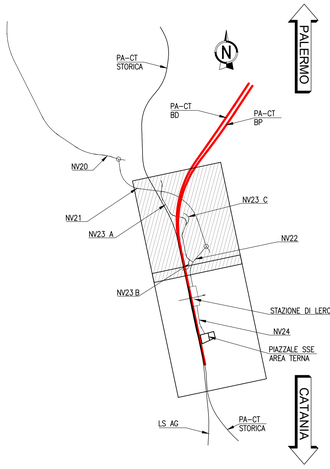

LEGENDA SIMBOLI

	Pozzetto prefabbricato in cls 0.80x0.80 con caditoia in ghisa sferoidale classe D 400
	Pozzetto prefabbricato in cls 0.80x0.80 con chiusino in ghisa sferoidale classe D 400 e tubo quadro 0.15x0.15
	Pozzetto prefabbricato in cls 0.50x0.50
	Caditoia con pluviale in PVC
	Discendente in PVC
	Tubazione in PEAD + cunetta alla francese
	Embrice
	Tubazione in PEAD
	Cunetta alla francese
	Tubazione in PVC
	Canaletta rettangolare grigliata/chiusa
	Direzione di Flusso collettori
	Direzione di Flusso
FR0	canale trapezoidale in cls 0.50 x 0.50
FR1	canale trapezoidale in cls 1.00 x 0.50
FR2	canale trapezoidale in cls 1.50 x 0.50
CR0	canale rettangolare 0.30 x 0.20
CR1	canale rettangolare 0.50 x 0.50
CR2	canale rettangolare 1.00 x 0.40
CRX	canale rettangolare 0.50 x h var.(0.50-1.70)

COMMITTENTE:

RFI RETE FERROVIARIA ITALIANA
GRUPPO FERROVIE DELLO STATO ITALIANE

PROGETTAZIONE:

ITALFERR
GRUPPO FERROVIE DELLO STATO ITALIANE

U.O. INFRASTRUTTURE NORD

PROGETTO DEFINITIVO

DIRETTRICE FERROVIARIA MESSINA - CATANIA - PALERMO
NUOVO COLLEGAMENTO PALERMO - CATANIA

RADDOPPIO TRATTA FIUMETORTO - LERCARA DIRAMAZIONE
LOTTO 1+2

IDRAULICA DI PIATTAFORMA FERROVIARIA

Planimetria di drenaggio piattaforma ferroviaria Tav 1/2

SCALA:
1:1000

COMMESSA	LOTTO	FASE	ENTE	TIPO DOC.	OPERA/DISCIPLINA	PROGR.	REV.
RS3Z	00	D	26	P7	ID0002	001	C

Rev.	Descrizione	Redatto	Data	Verificato	Data	Approvato	Data	Autorizzato Data
A	EMISSIONE ESECUTIVA	C. INTEGRA	Gennaio 2020	M.VENTURA	Gennaio 2020	A. BARBALACE	Gennaio 2020	Dott. Ing. Carlo Ostuni 31/03/2021
B	1° AGG. A CONSEGNA CSLLPP	C. INTEGRA	Maggio 2020	M. VENTURA	Maggio 2020	A. BARBALACE	Maggio 2020	
C	AGGIORNAMENTO PER CDS	C. INTEGRA	Settembre 2021	M. VENTURA	Settembre 2021	A. BARBALACE	Settembre 2021	ORDINE DEGLI INGEGNERI DELLA PROVINCIA DI ROMA Dott. Ing. Carlo Ostuni n. 19971

File: RS3Z00D26P7ID0002001C.DWG

n. Elab.:

SCALA DI STAMPA: 1=1