
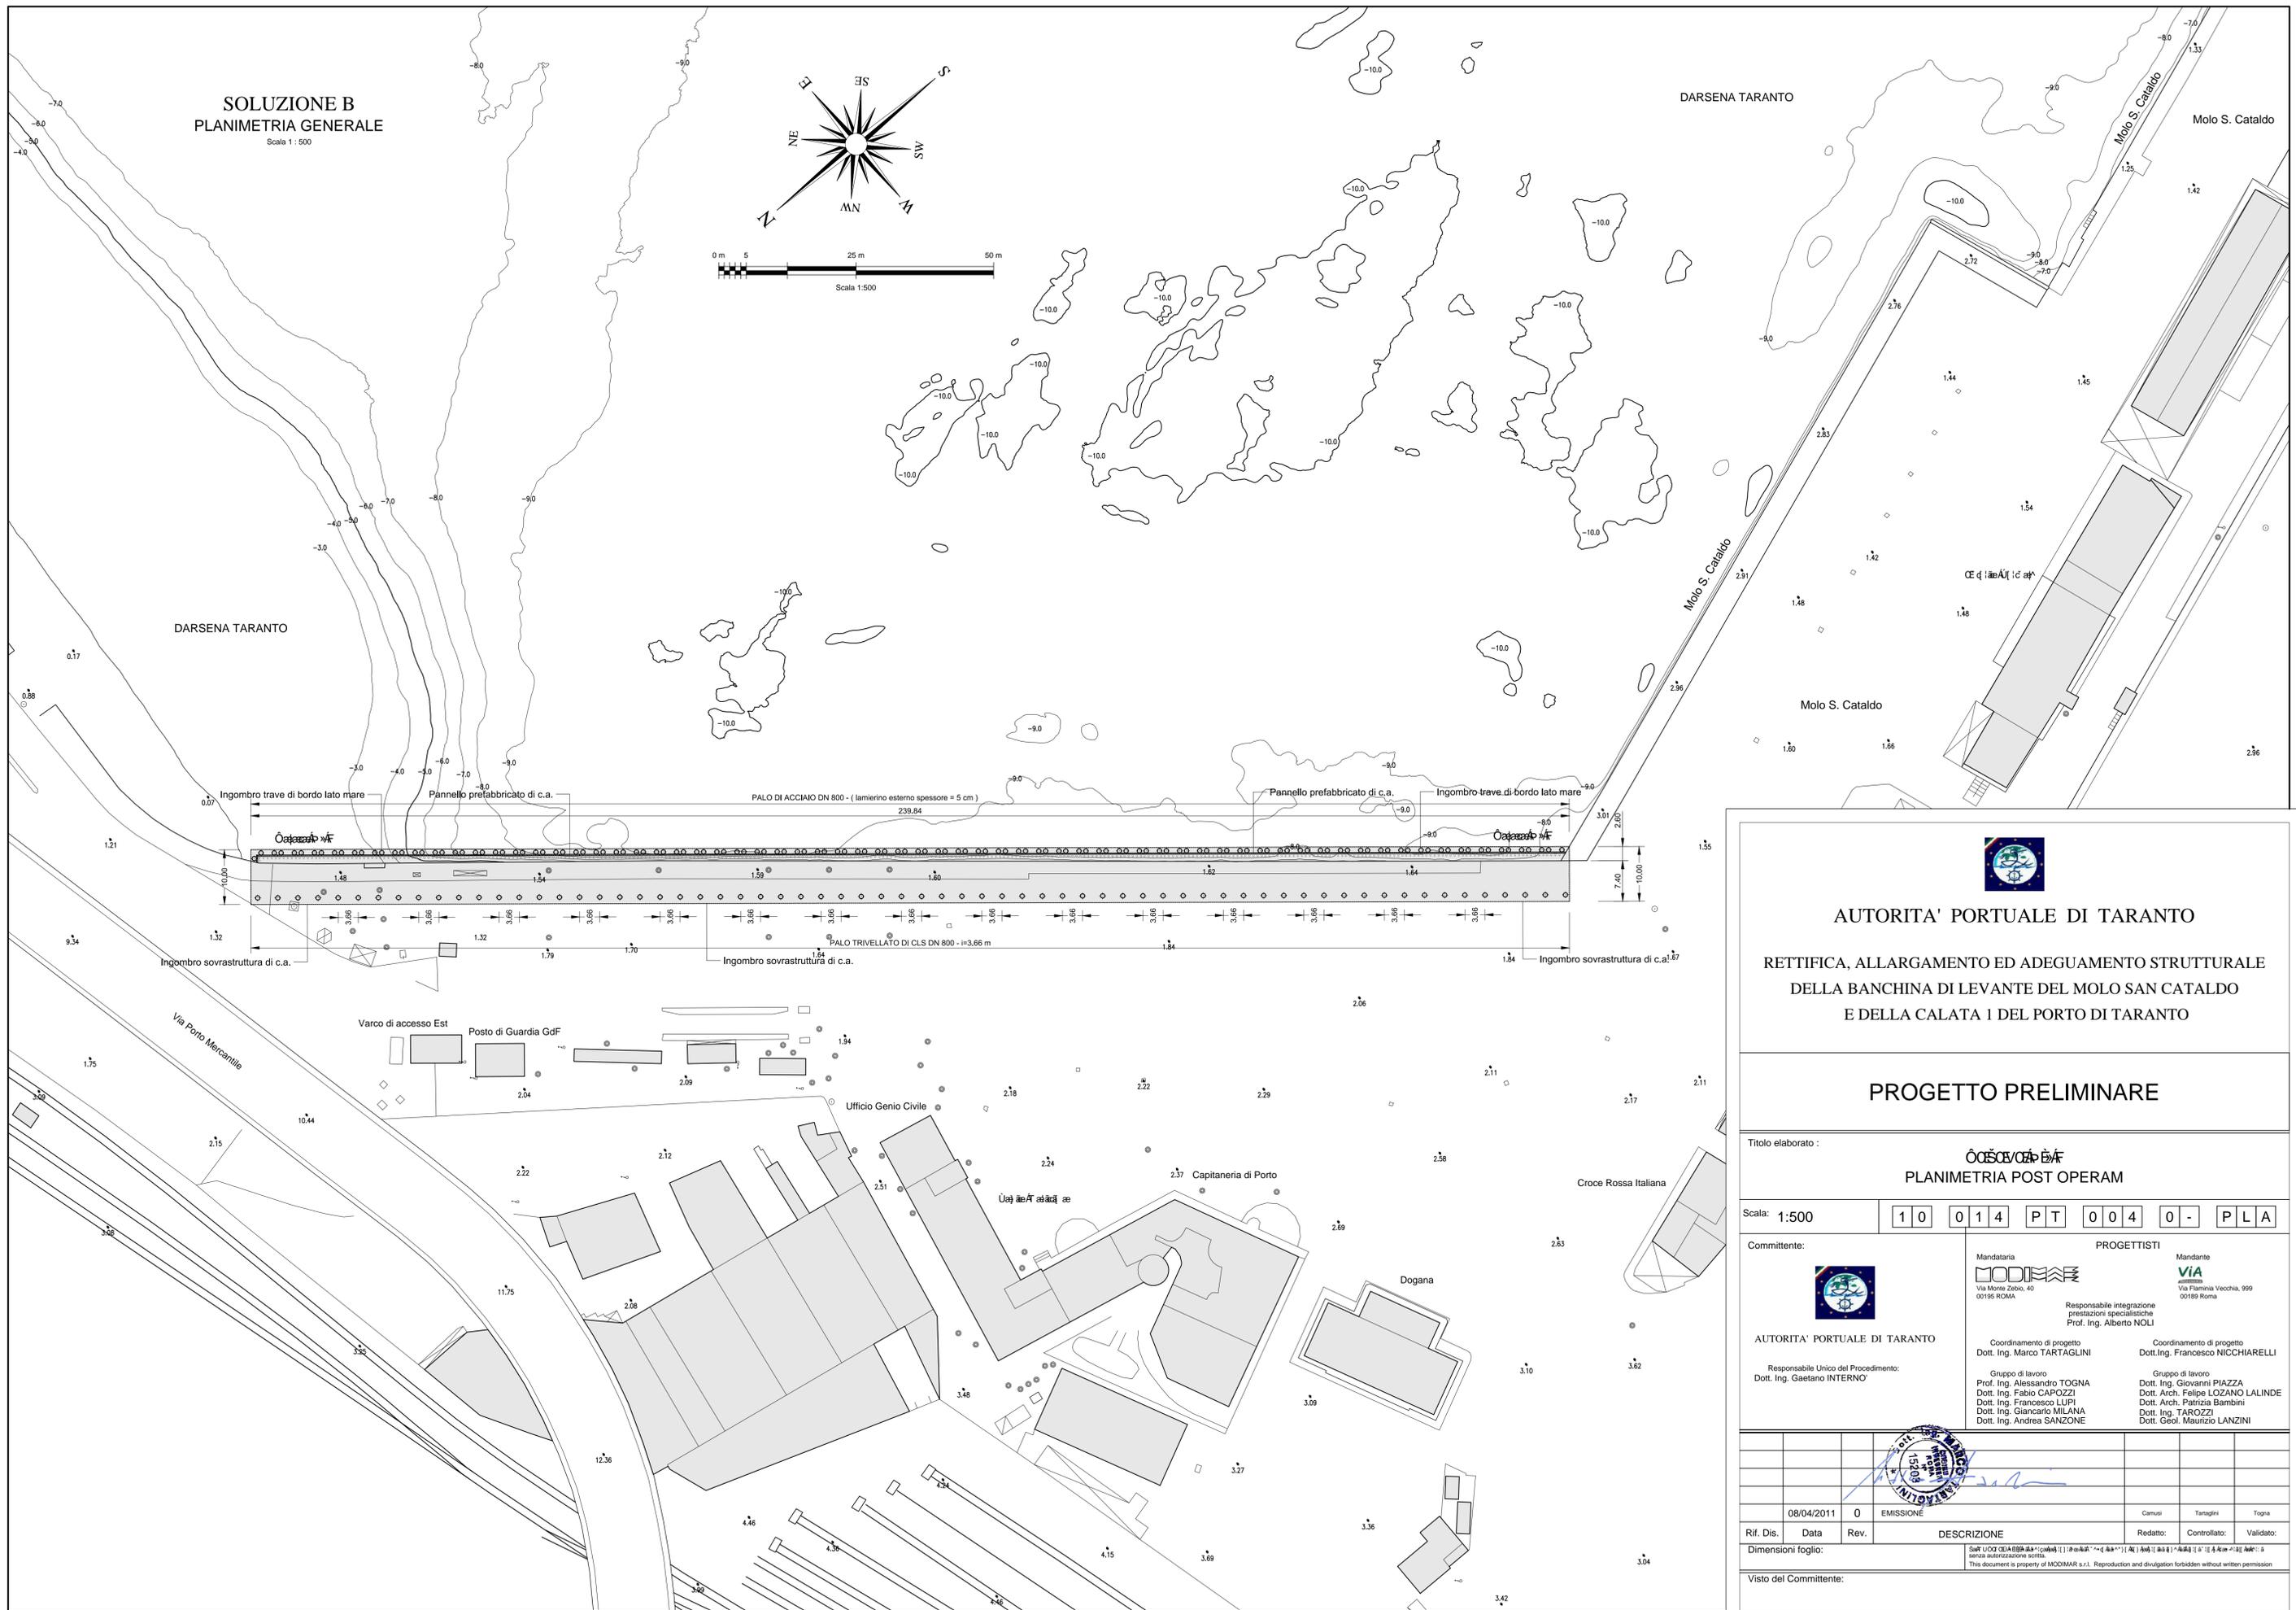


**SOLUZIONE B**  
**PLANIMETRIA GENERALE**  
Scala 1 : 500

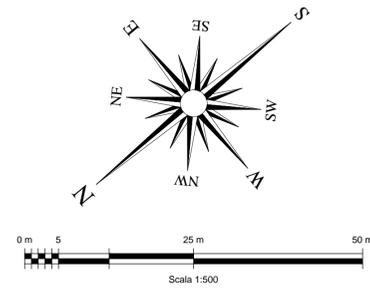

**AUTORITA' PORTUALE DI TARANTO**

RETTIFICA, ALLARGAMENTO ED ADEGUAMENTO STRUTTURALE  
DELLA BANCHINA DI LEVANTE DEL MOLO SAN CATALDO  
E DELLA CALATA 1 DEL PORTO DI TARANTO

**PROGETTO PRELIMINARE**

Titolo elaborato :  
**MODIMAR S.p.A.**  
**PLANIMETRIA POST OPERAM**

Scala: 1:500 | 1 0 0 1 4 | P T | 0 0 4 | 0 - | P L A

Committente:  AUTORITA' PORTUALE DI TARANTO Responsabile Unico del Procedimento: Dott. Ing. Gaetano INTERNO'	PROGETTISTI Mandataria:  Via Monte Zebbo, 40 00195 ROMA Responsabile integrazione prestazioni specialistiche: Prof. Ing. Alberto NOLI		Mandante:  Via Flaminia Vecchia, 999 00189 Roma
	Coordinamento di progetto: Dott. Ing. Marco TARTAGLINI	Coordinamento di progetto: Dott. Ing. Francesco NICCHIARELLI	
	Gruppo di lavoro: Prof. Ing. Alessandro TOGNA Dott. Ing. Fabio CAPOZZI Dott. Ing. Francesco LUPI Dott. Ing. Giancarlo MILANA Dott. Ing. Andrea SANZONE	Gruppo di lavoro: Dott. Ing. Giovanni PIAZZA Dott. Arch. Felipe LOZANO LALINDE Dott. Arch. Patrizia Bambini Dott. Ing. TAROZZI Dott. Geol. Maurizio LANZINI	

08/04/2011   0   EMISSIONE			Camusi   Tarantini   Togna			
Rif. Dis.	Data	Rev.	DESCRIZIONE	Redatto:	Controllato:	Validato:
Dimensioni foglio:			This document is property of MODIMAR s.r.l. Reproduction and divulgation forbidden without written permission			
Visto del Committente:						