PROVINCIA : PALERMO
COMUNE : ALIA

PROVINCIA : PALERMO
COMUNE : CASTRONUOVO DI SICILIA

PROVINCIA : PALERMO
COMUNE : ROCCAPALUMBA

SS121 (Roccapalumba, Alia)

STAZ. LERCARA DIR.

RETROMURO

RIS. NV20 Tombino scatolare dim. 4x3 Progr. km 0+464.00

RIS. NV20 Tombino scatolare dim. 4x3 Progr. km 0+617.00

RIS. NV20 Tombino scatolare dim. 3.50x3.00 Progr. km 0+688.00

RIS. NV20 Tombino scatolare dim. 2.00x2.00 Progr. km 1+042.00

RIS. NV20 Intersezione viabilità Progr. km 1+130.00

RIS. NV20 Intersezione viabilità Progr. km 1+162.50

RIS. NV20 Tombino scatolare dim. 4x3 Progr. km 1+187.50

RIS. NV20 Intersezione viabilità Progr. km 1+275.00

RIS. NV20 Tombino scatolare dim. 4x3 Progr. km 1+303.70

RIS. NV20 Tombino scatolare dim. 3.50x3.00 Progr. km 1+460.20

RIS. NV20 Tombino scatolare dim. 3.50x3.00 Progr. km 1+559.80

MURO L=51.15m

MURO L=91.80m

MURO L=116.60m

MURO L=125.30m

PARATIA L=83.30m

PARATIA L=117.90m

MURO PARATIA PROG. 0+731.13

FINE PARATIA PROG. 0+814.43

INIZIO MURO PROG. 1+162.50

FINE MURO PROG. 1+254.30

INIZIO MURO PROG. 1+326.20

FINE MURO PROG. 1+442.80

INIZIO PARATIA PROG. 1+460.20

FINE PARATIA PROG. 1+578.10

INIZIO MURO PROG. 1+559.80

FINE MURO PROG. 1+676.40

Scogliera

Pozzi drenanti Diametro 1m

Trincee drenanti

LINEA STORICA PA–CT

LINEA STORICA PA–CT (Demolita)

km 0+600.00 km 0+800.00 km 1+000.00 km 1+200.00 km 1+400.00 km 1+600.00

K-PLAN

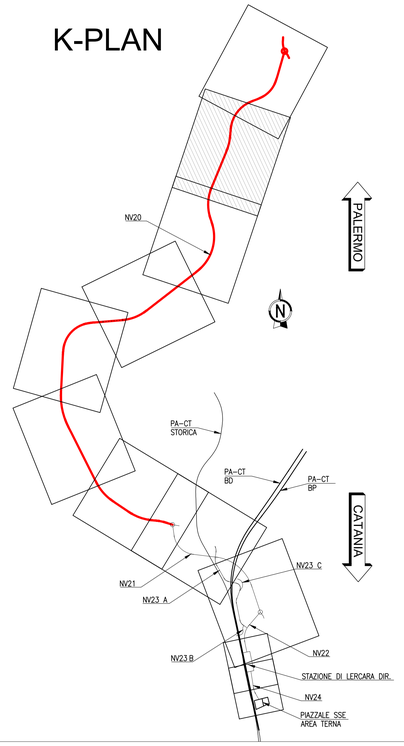

COMMITTENTE:

RFI RETE FERROVIARIA ITALIANA
GRUPPO FERROVIE DELLO STATO ITALIANE

PROGETTAZIONE:

ITALFERR
GRUPPO FERROVIE DELLO STATO ITALIANE

U.O. INFRASTRUTTURE NORD

PROGETTO DEFINITIVO

DIRETTRICE FERROVIARIA MESSINA - CATANIA - PALERMO
NUOVO COLLEGAMENTO PALERMO - CATANIA

RADDOPPIO TRATTA FIUMETORTO - LERCARA DIRAMAZIONE
LOTTO 1+2

VIABILITA'

NV20 - Nuova viabilità di collegamento Roccapalumba - Lercara
Planimetria progetto - Tav. 2/7

SCALA: 1:1000

COMMESSA	LOTTO	FASE	ENTE	TIPO DOC.	OPERA/DISCIPLINA	PROGR.	REV.
RS3Z	00	D	26	P7	NV2000	002	C

Rev.	Descrizione	Redatto	Data	Verificato	Data	Approvato	Data	Autorizzato Data
A	EMISSIONE ESECUTIVA	C. INTEGRA	Gennaio 2020	F. CAPPONI	Gennaio 2020	A. BARRACCA	Gennaio 2020	
B	1° AGG. A CONSEGNA CSLLPP	C. INTEGRA	Maggio 2020	F. CAPPONI	Maggio 2020	A. BARRACCA	Maggio 2020	
C	AGGIORNAMENTO PER CDS	C. INTEGRA	Settembre 2021	F. CAPPONI	Settembre 2021	A. BARRACCA	Settembre 2021	

File: RS3Z00D26P7NV2000002C.DWG

n. Elab.:

SCALA DI STAMPA: 1=1