



PLANIMETRIA DI PROGETTO
SCALA 1:1000

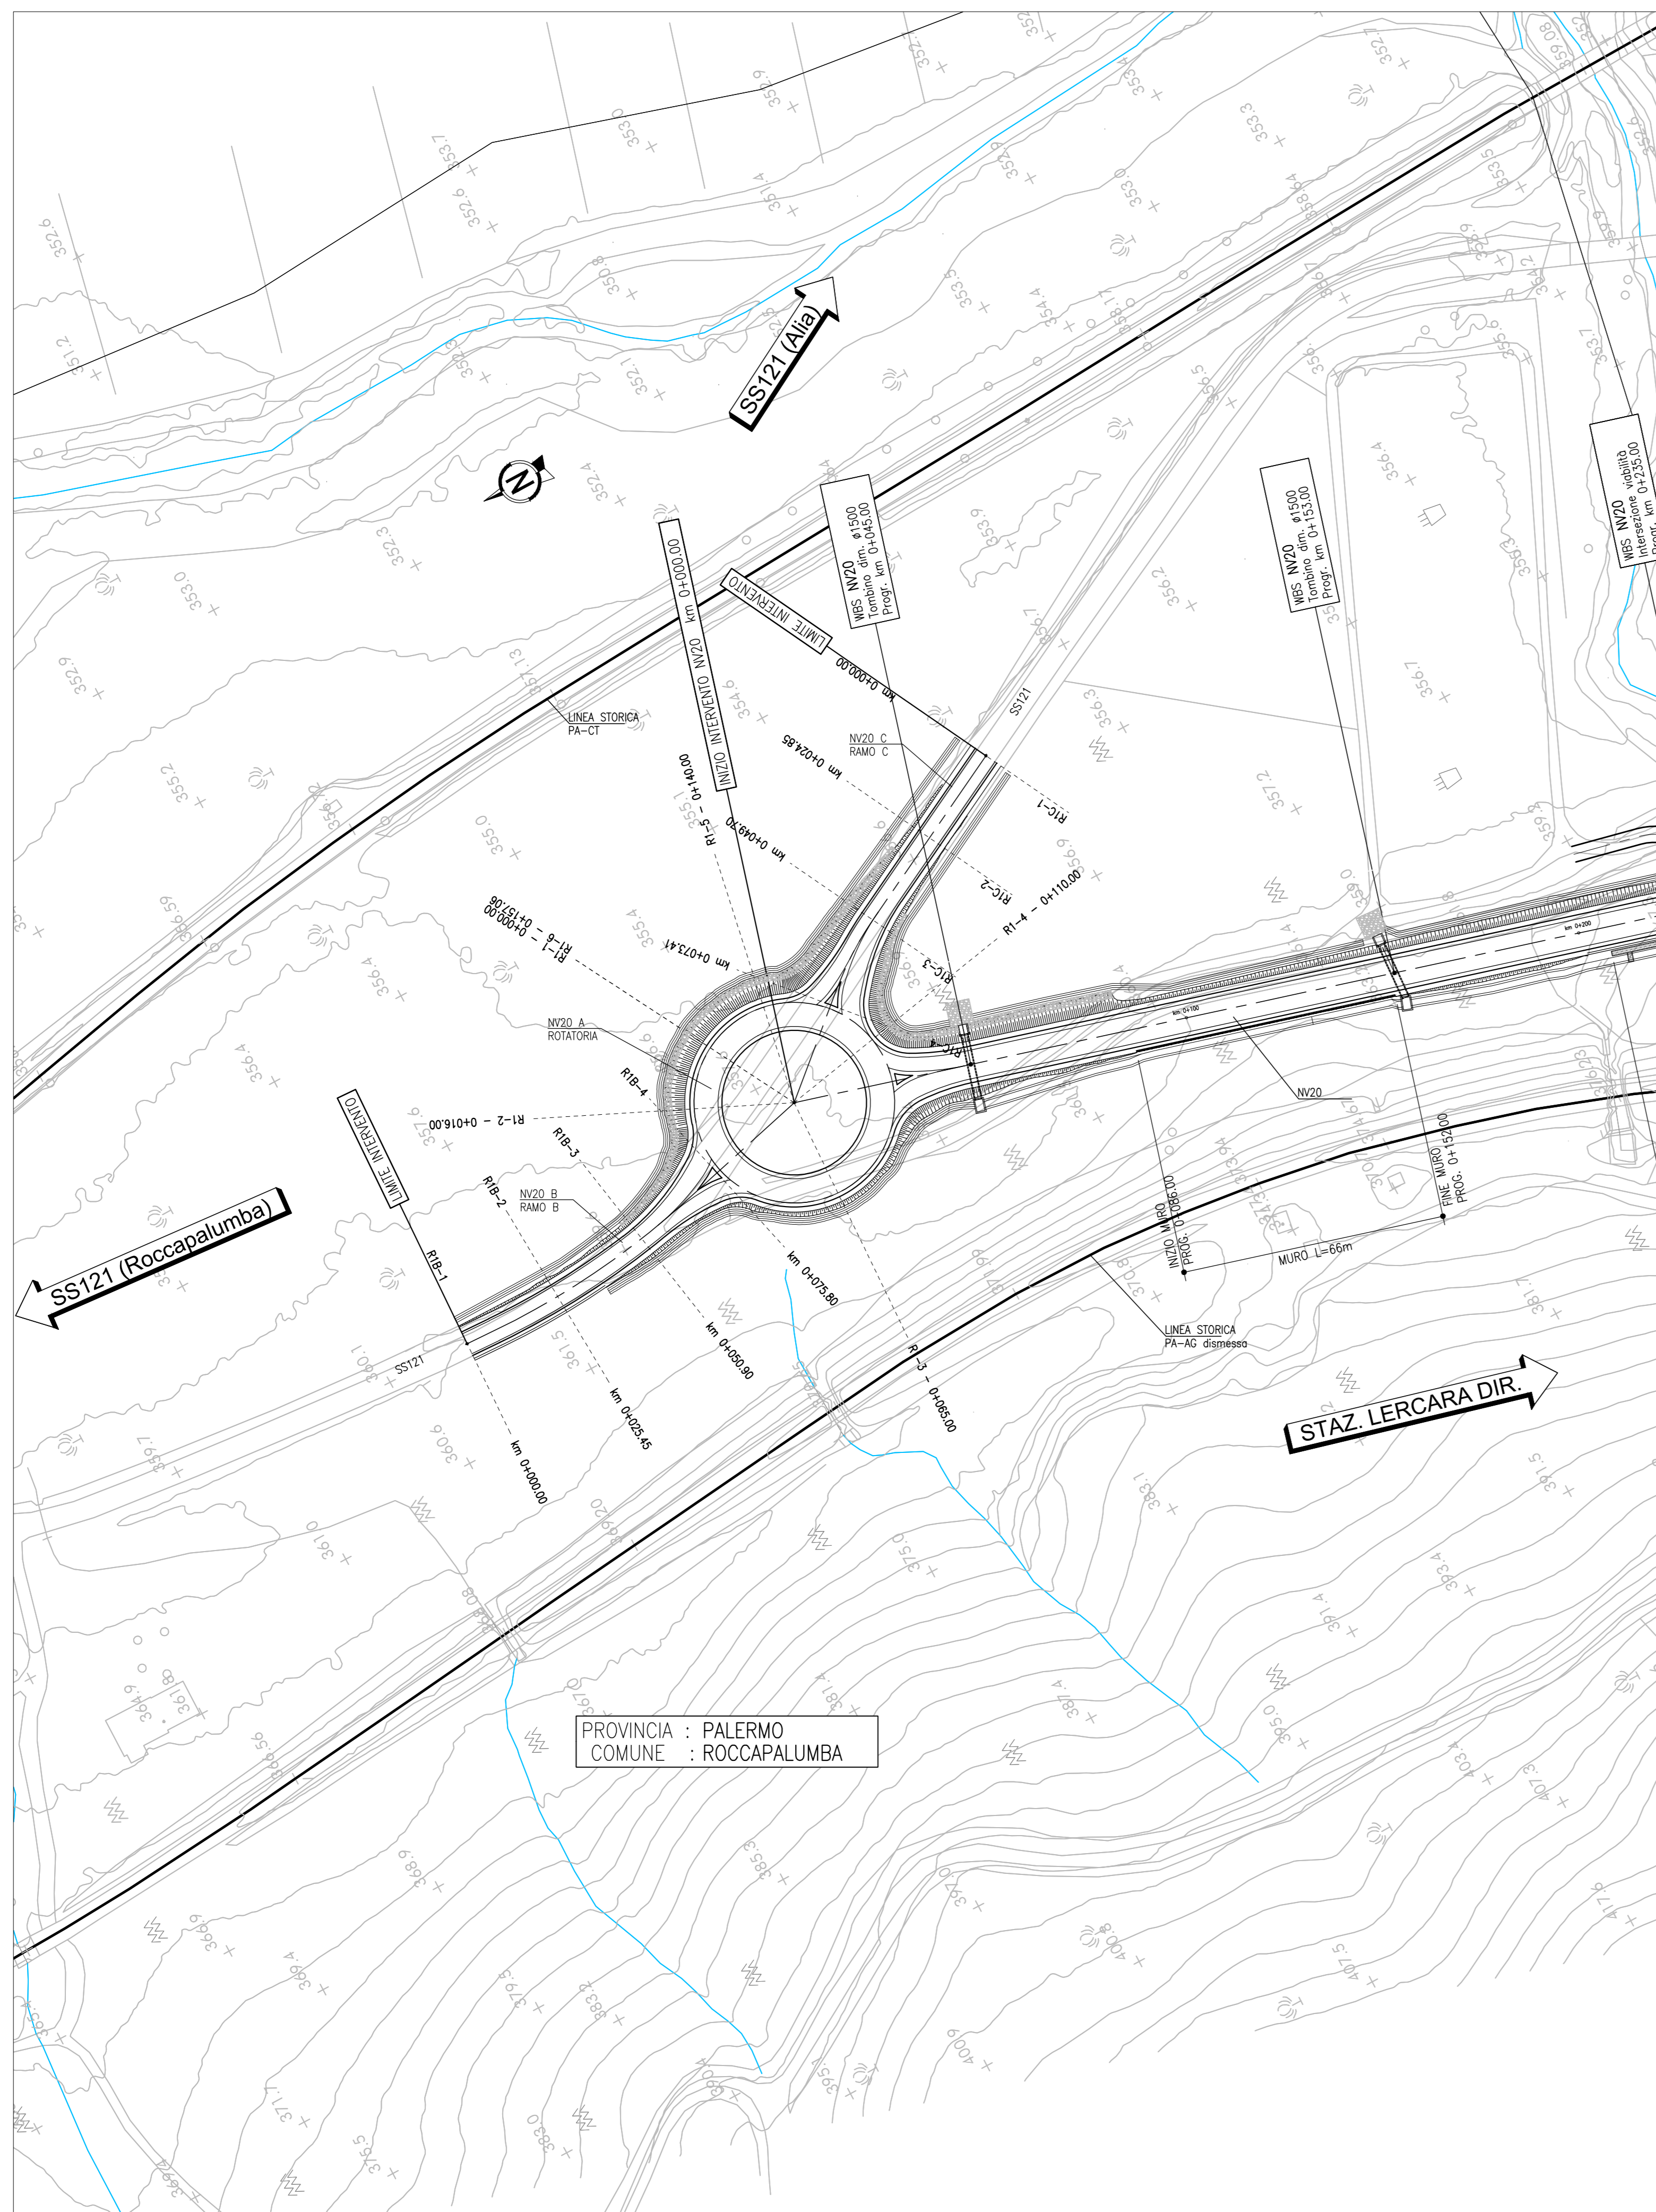

PLANIMETRIA DI TRACCIAMENTO
SCALA 1:1000

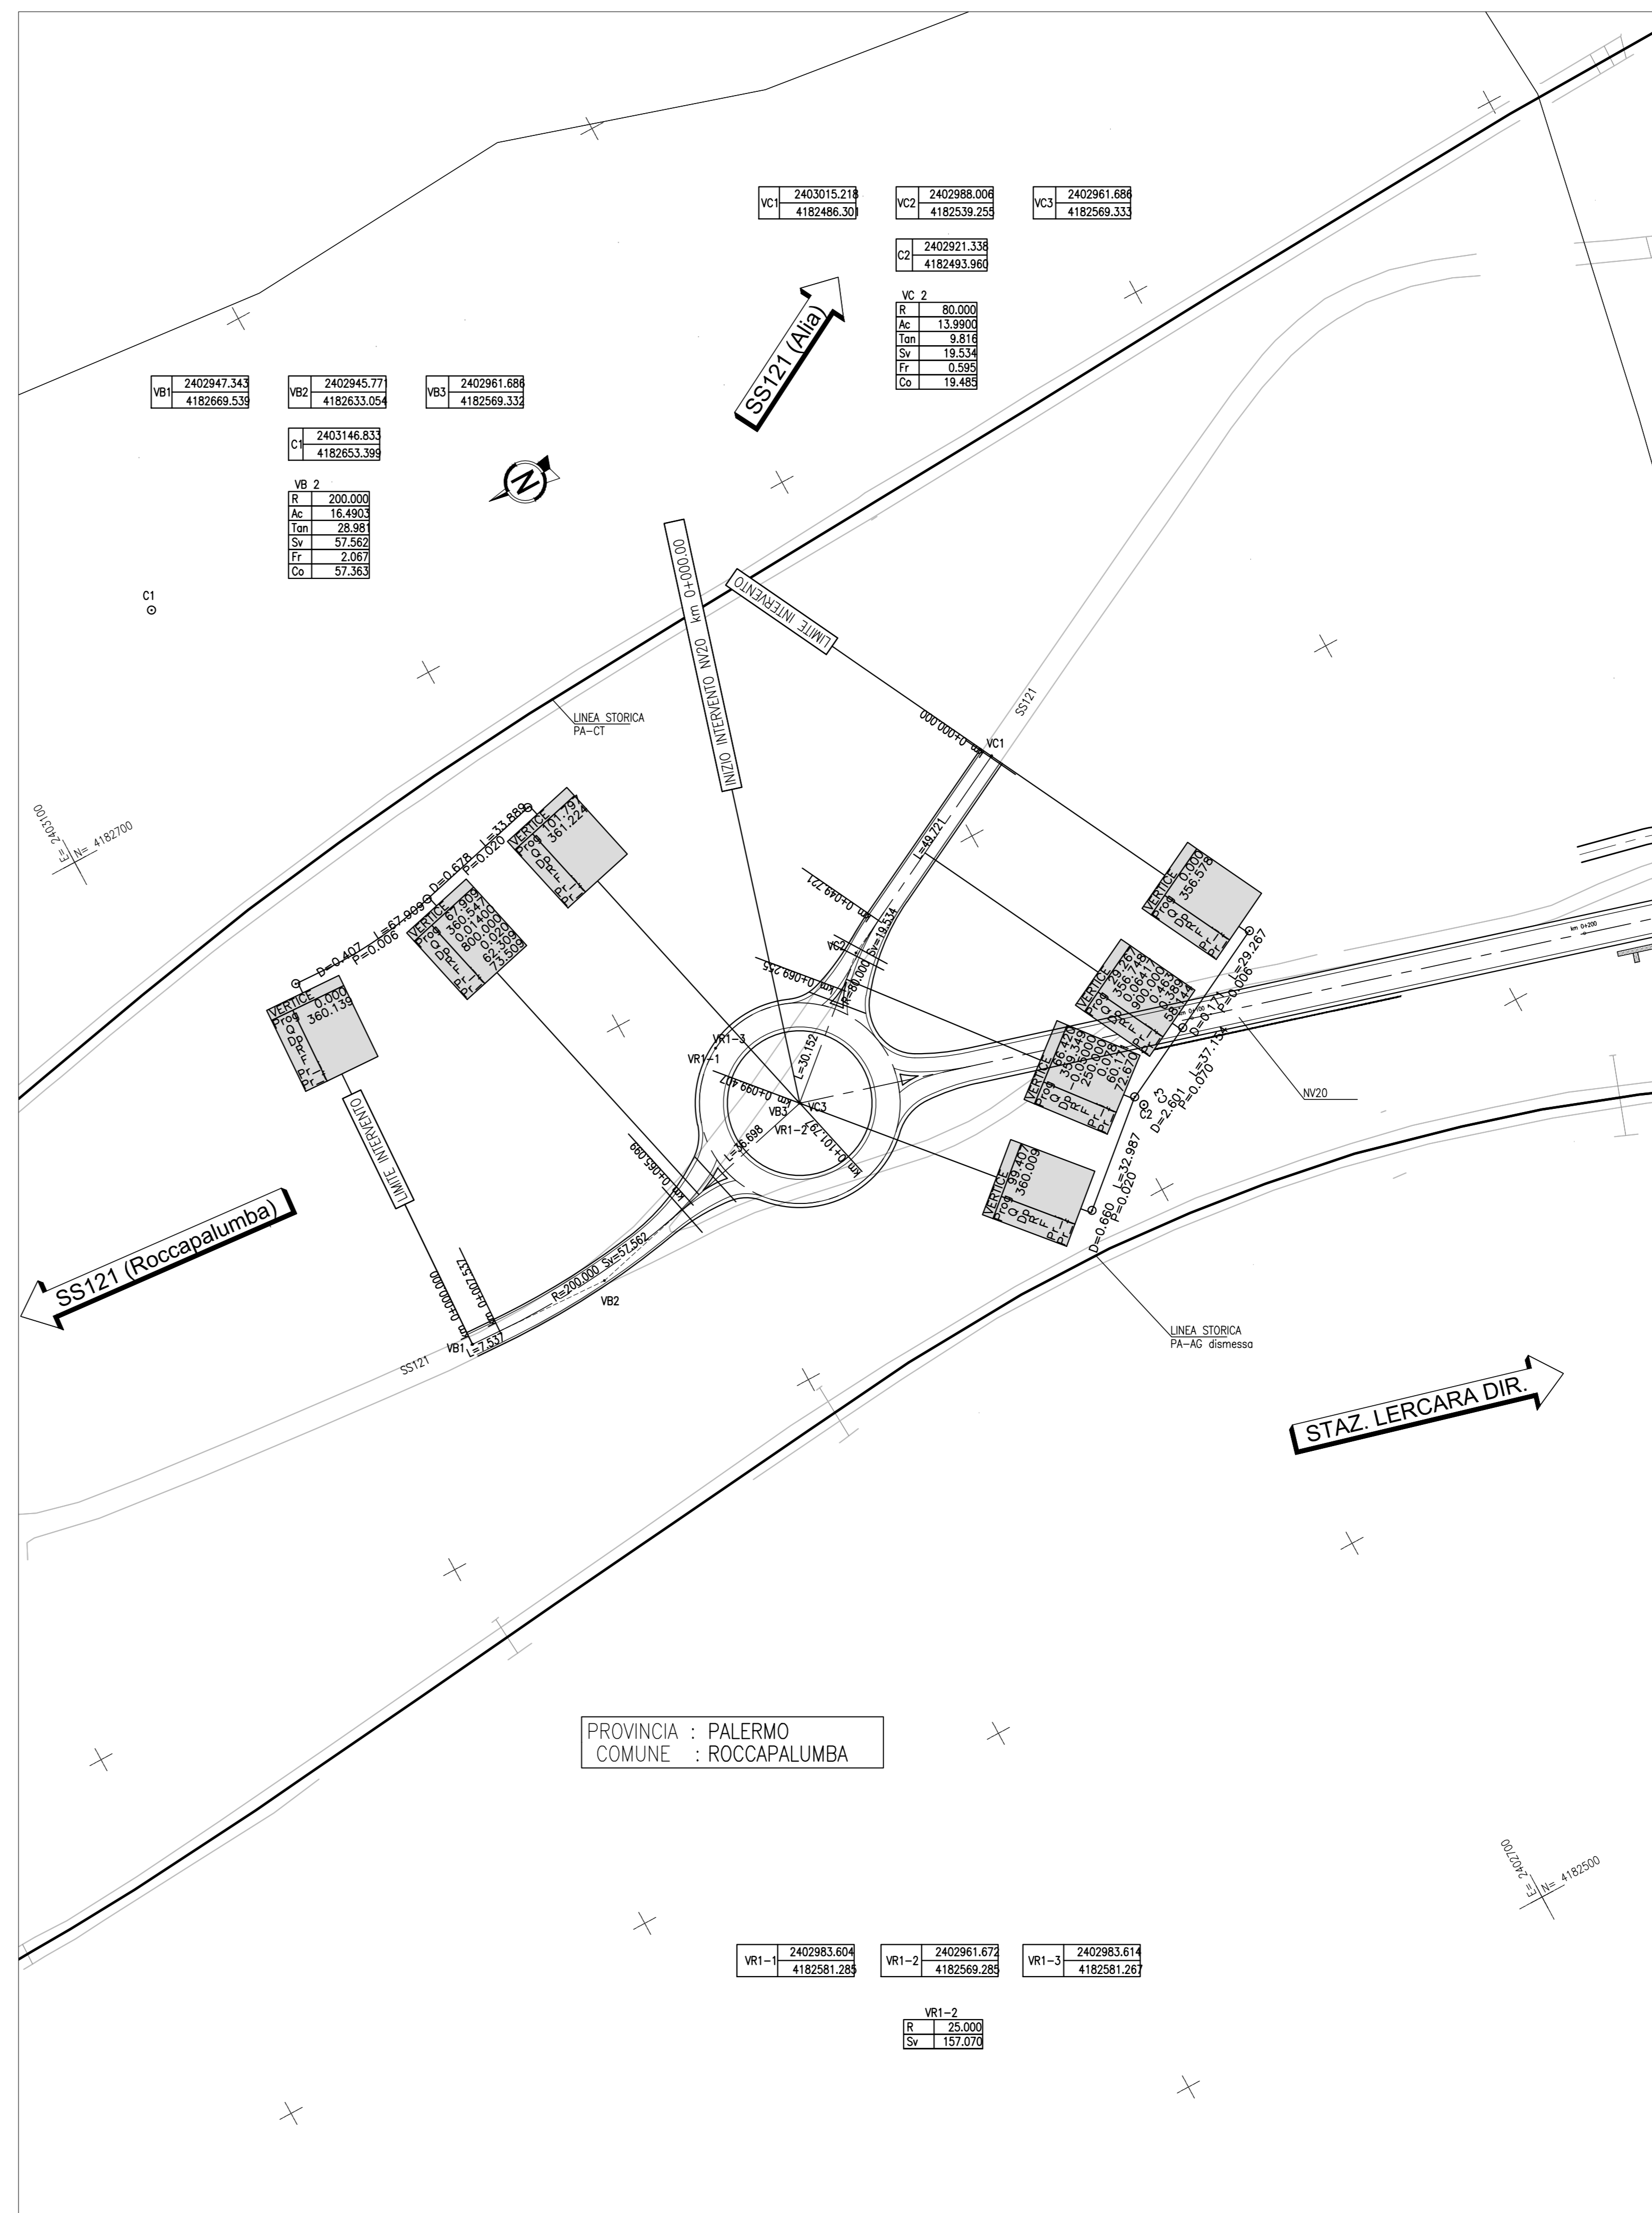

COMMITTENTE:

RETE FERROVIARIA ITALIANA
GRUPPO FERROVIE DELLO STATO ITALIANE

PROGETTAZIONE:

ITALFERR
CORPORATE INFRASTRUCTURE DIVISION

U.O. INFRASTRUTTURE NORD
PROGETTO DEFINITIVO

DIRETTRICE FERROVIARIA MESSINA - CATANIA - PALERMO
NUOVO COLLEGAMENTO PALERMO - CATANIA

RADDOPPIO TRATTA FIUMETORTO - LERCARA DIRAMAZIONE
LOTTO 1+2
VIABILITA'
NV20 - Nuova viabilità di collegamento Roccapalumba - Lercara
Planimetria progetto e tracciamento - Rotatoria 1

SCALA:
1:1000

COMMESSA LOTTO FASE ENTE TIPO DOC. OPERA/DISCIPLINA Progr. REV.

RS	3Z	00	D	26	F7	NV2000	008	C
----	----	----	---	----	----	--------	-----	---

Rev.	Descrizione	Redatto	Data	Verificato	Data	Approvato	Data	Autorizzato Data
A	EMISSIONE ESECUTIVA	C. INTEGRATA	Giugno 2020	[Signature]	Giugno 2020	[Signature]	Giugno 2020	[Signature]
B	1° AGG. A CONSEGNA COLLUP.	C. INTEGRATA	Maggio 2020	[Signature]	Maggio 2020	[Signature]	Maggio 2020	[Signature]
C	AGGIORNAMENTO PER CDS	C. INTEGRATA	Settembre 2021	[Signature]	Settembre 2021	[Signature]	Settembre 2021	[Signature]

File: RS3Z003P7V20000002.DWG n. Elab.: _____