

PROG. 1060.003  
Q 378.565  
Dp 3.63156E

R 3500.000  
T 63.553  
Sv 127.105  
P1 0.30000E  
P2 3.83156E

Q 391.663  
Dp -7.83156E



R 5000.000  
T 195.940  
Fp 3.832  
Sv 391.578  
P1 3.83156E  

PROG. 1703.466  
Q 379.758  
Dp 6.40000E

R 3300.000  
T 105.680  
Sv 211.200  
P1 -3.90000E  
P2 2.50000E

SS121 (Roccapalumba, Alia)

STAZ. LERCARA DIR

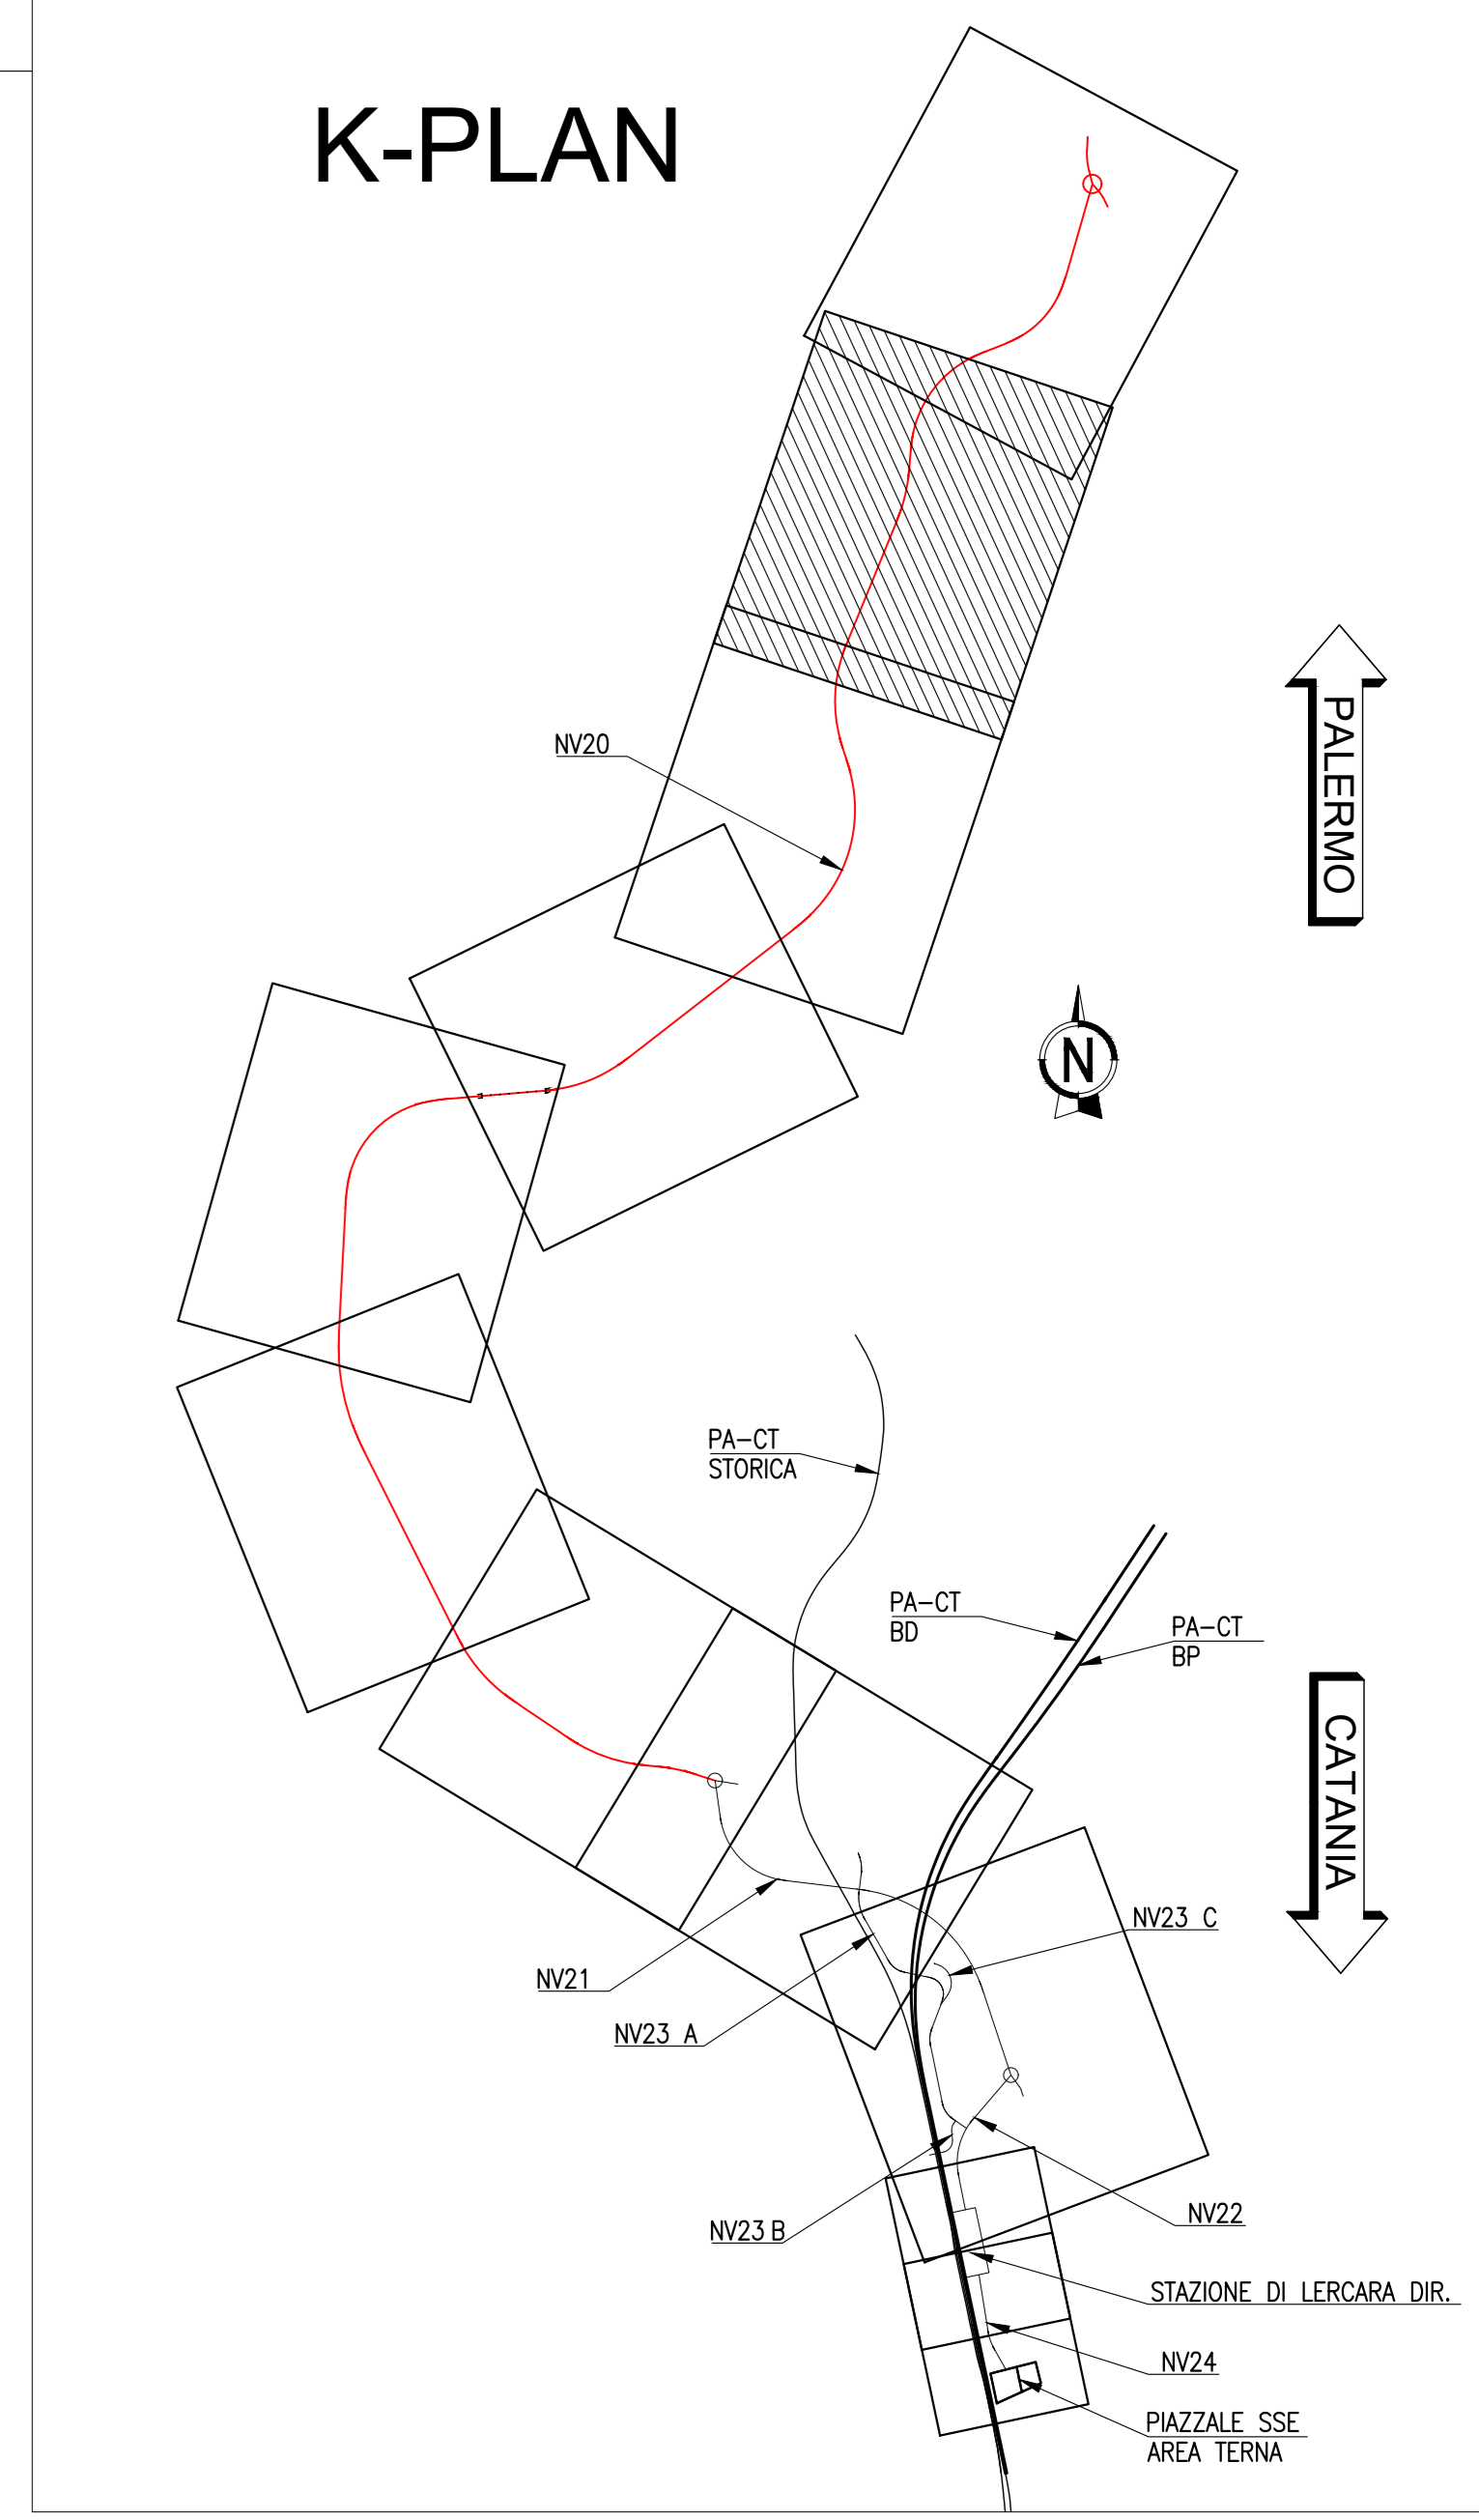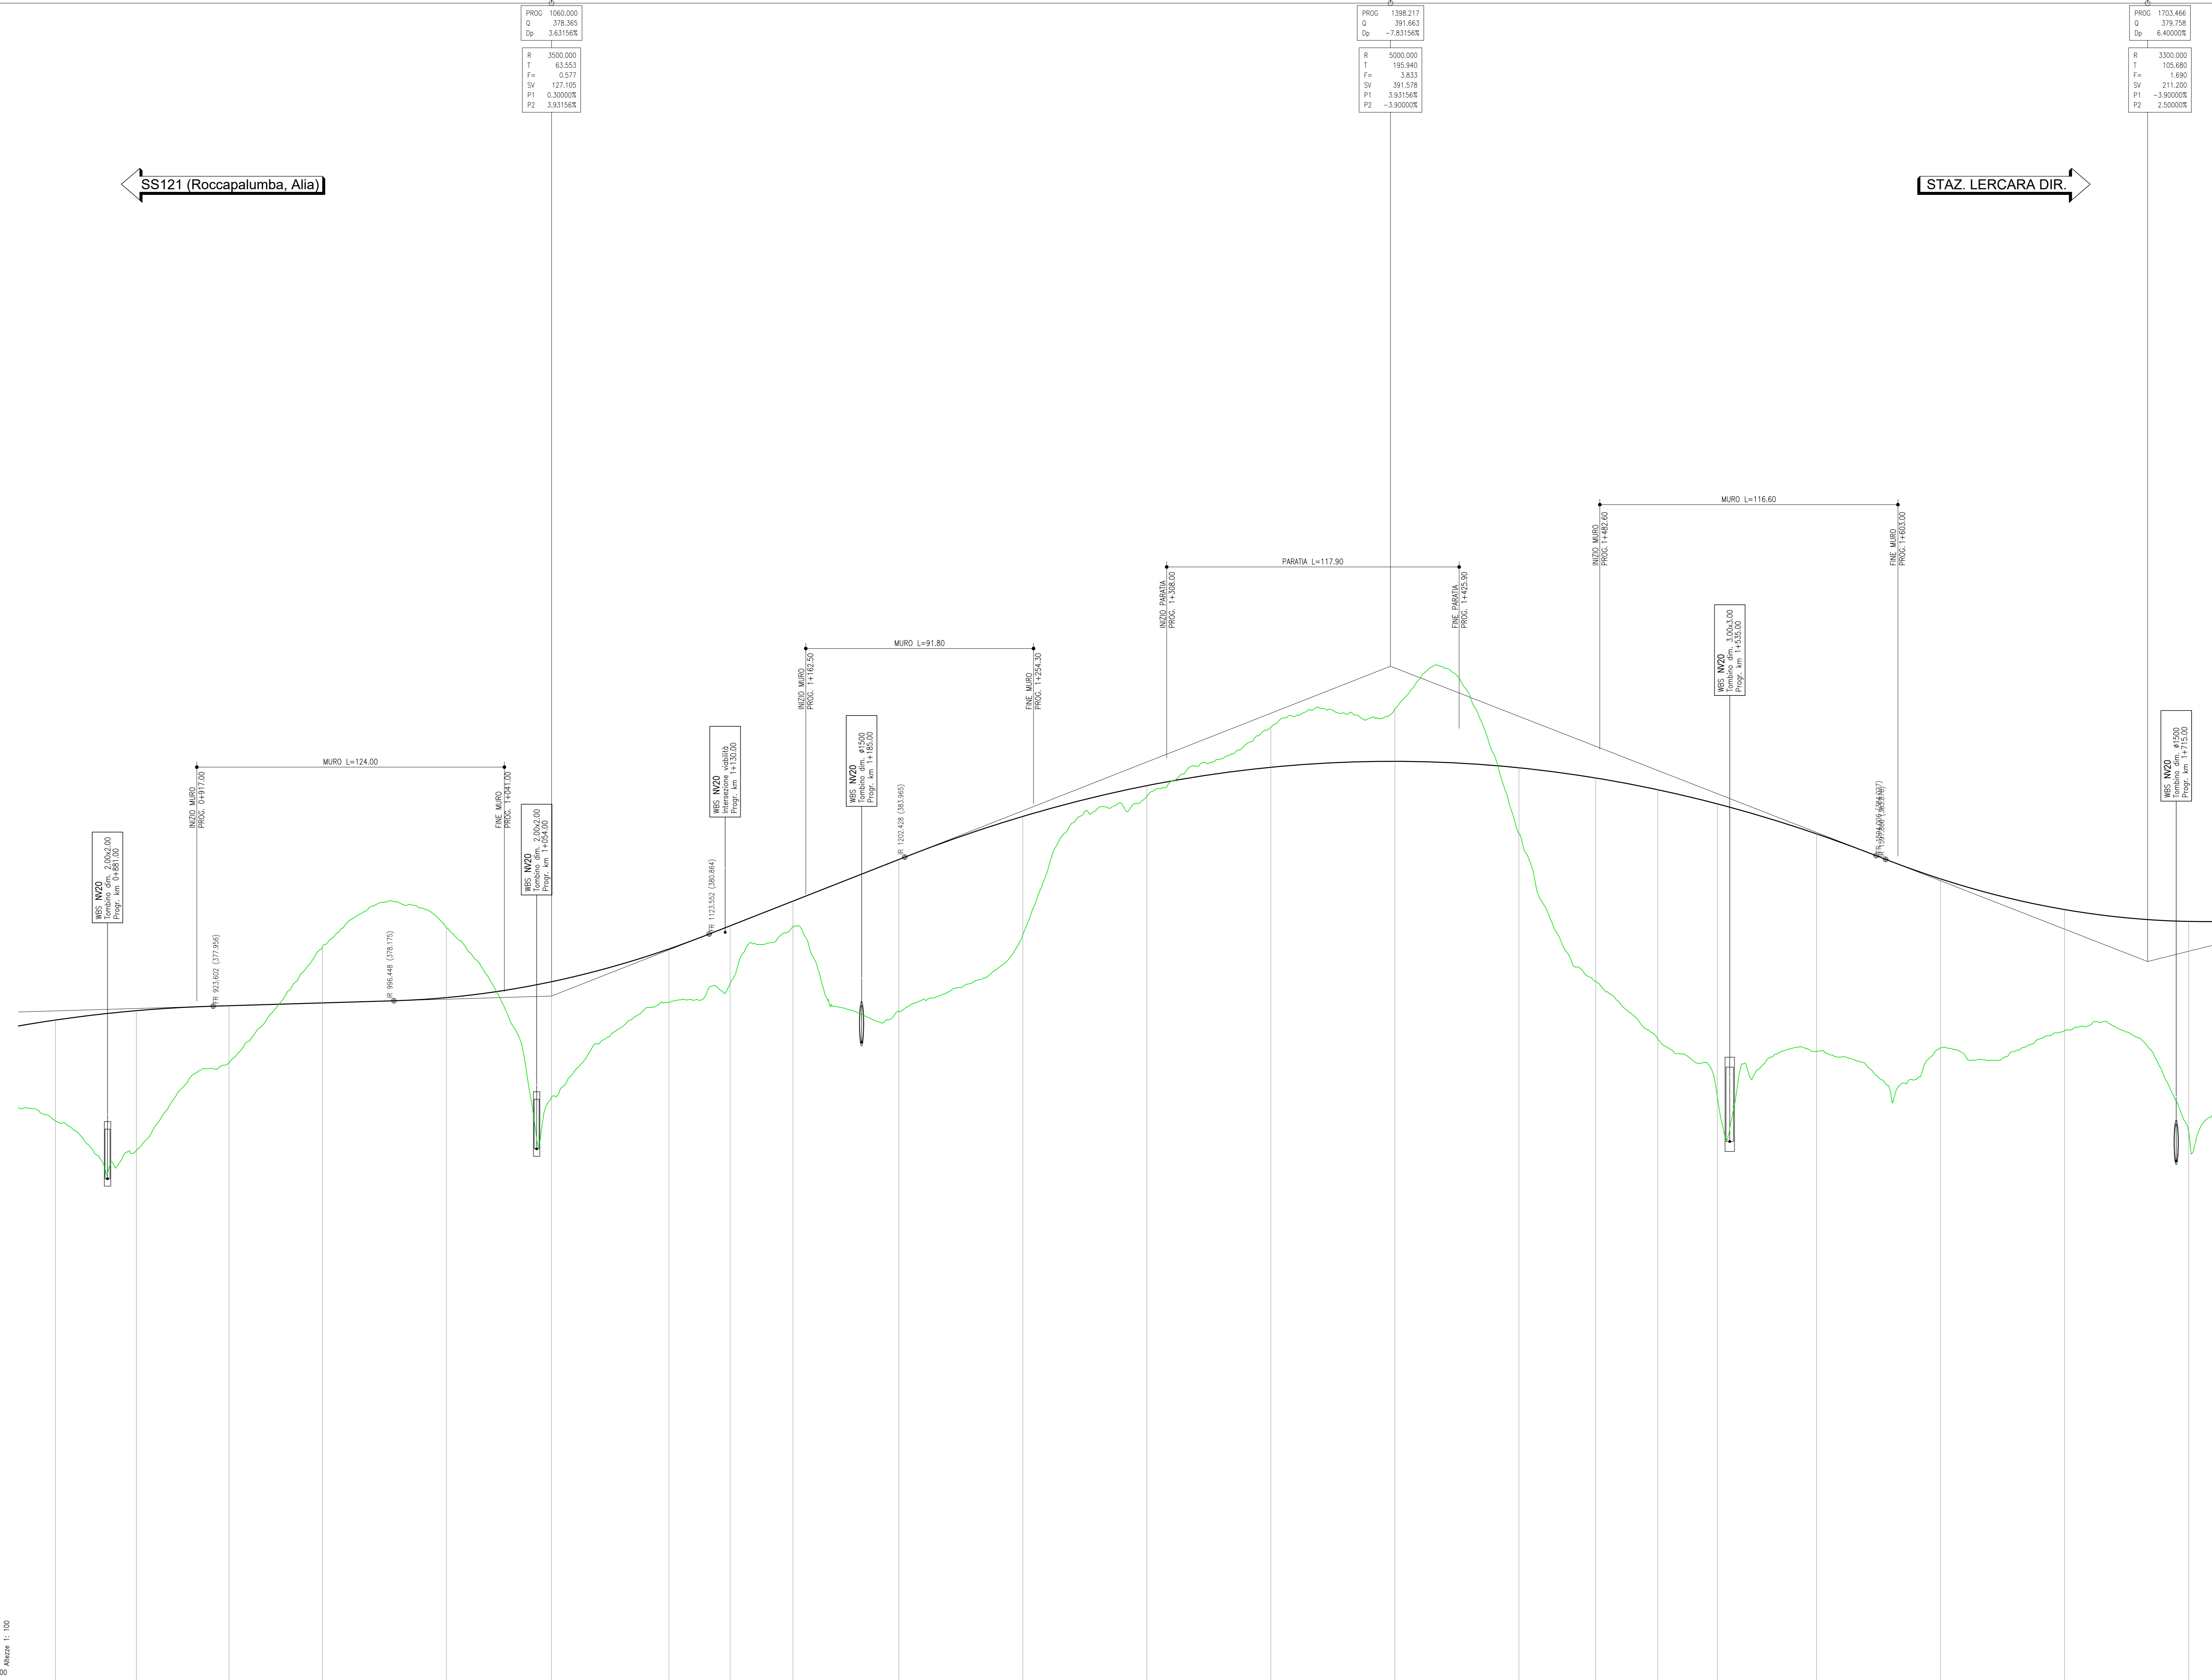

Scala: 1:100  
Lunghezza: 1:1000  
Area: 350.000

ETOMETRICHE	[Scale bar from 9 to 17]																						

COMMITTENTE: **RFI** RETE FERROVIARIA ITALIANA GRUPPO FERROVIE DELLO STATO ITALIANE

PROGETTAZIONE: **ITALFER** GRUPPO FERROVIE DELLO STATO ITALIANE

**U.O. INFRASTRUTTURE NORD**

**PROGETTO DEFINITIVO**

**DIRETTRICE FERROVIARIA MESSINA - CATANIA - PALERMO**  
**NUOVO COLLEGAMENTO PALERMO - CATANIA**

**RADDOPPIO TRATTA FIUMETORTO - LERCARA DIRAMAZIONE**  
**LOTTO 1+2**  
**VIABILITA'**  
NV20 - Nuova viabilità di collegamento Roccapalumba - Lercara  
Profilo di progetto - Tav. 2/7

SCALA: 1:1000/100

COMMESSA	LOTTO	FASE	ENTE	TIPO DOC.	OPERA/DISCIPLINA	PROGR.	REV.
RS3Z	00	D	26	F7	NV2000	002	C

Rev.	Descrizione	Redatto	Data	Verificato	Data	Approvato	Data	Autorizzato Data
A	EMISSIONE ESECUTIVA	C. INTERRA	Genaro 2020	[Signature]	Genaro 2020	[Signature]	Genaro 2020	[Signature]
B	1° AGG. A CONSEGNA COLLUP	C. INTERRA	Maggio 2020	[Signature]	Maggio 2020	[Signature]	Maggio 2020	[Signature]
C	AGGIORNAMENTO PER COS	C. INTERRA	Settembre 2021	[Signature]	Settembre 2021	[Signature]	Settembre 2021	[Signature]

File: RS3Z00DFPV0000000000.DWG n. Elab.: [ ]