
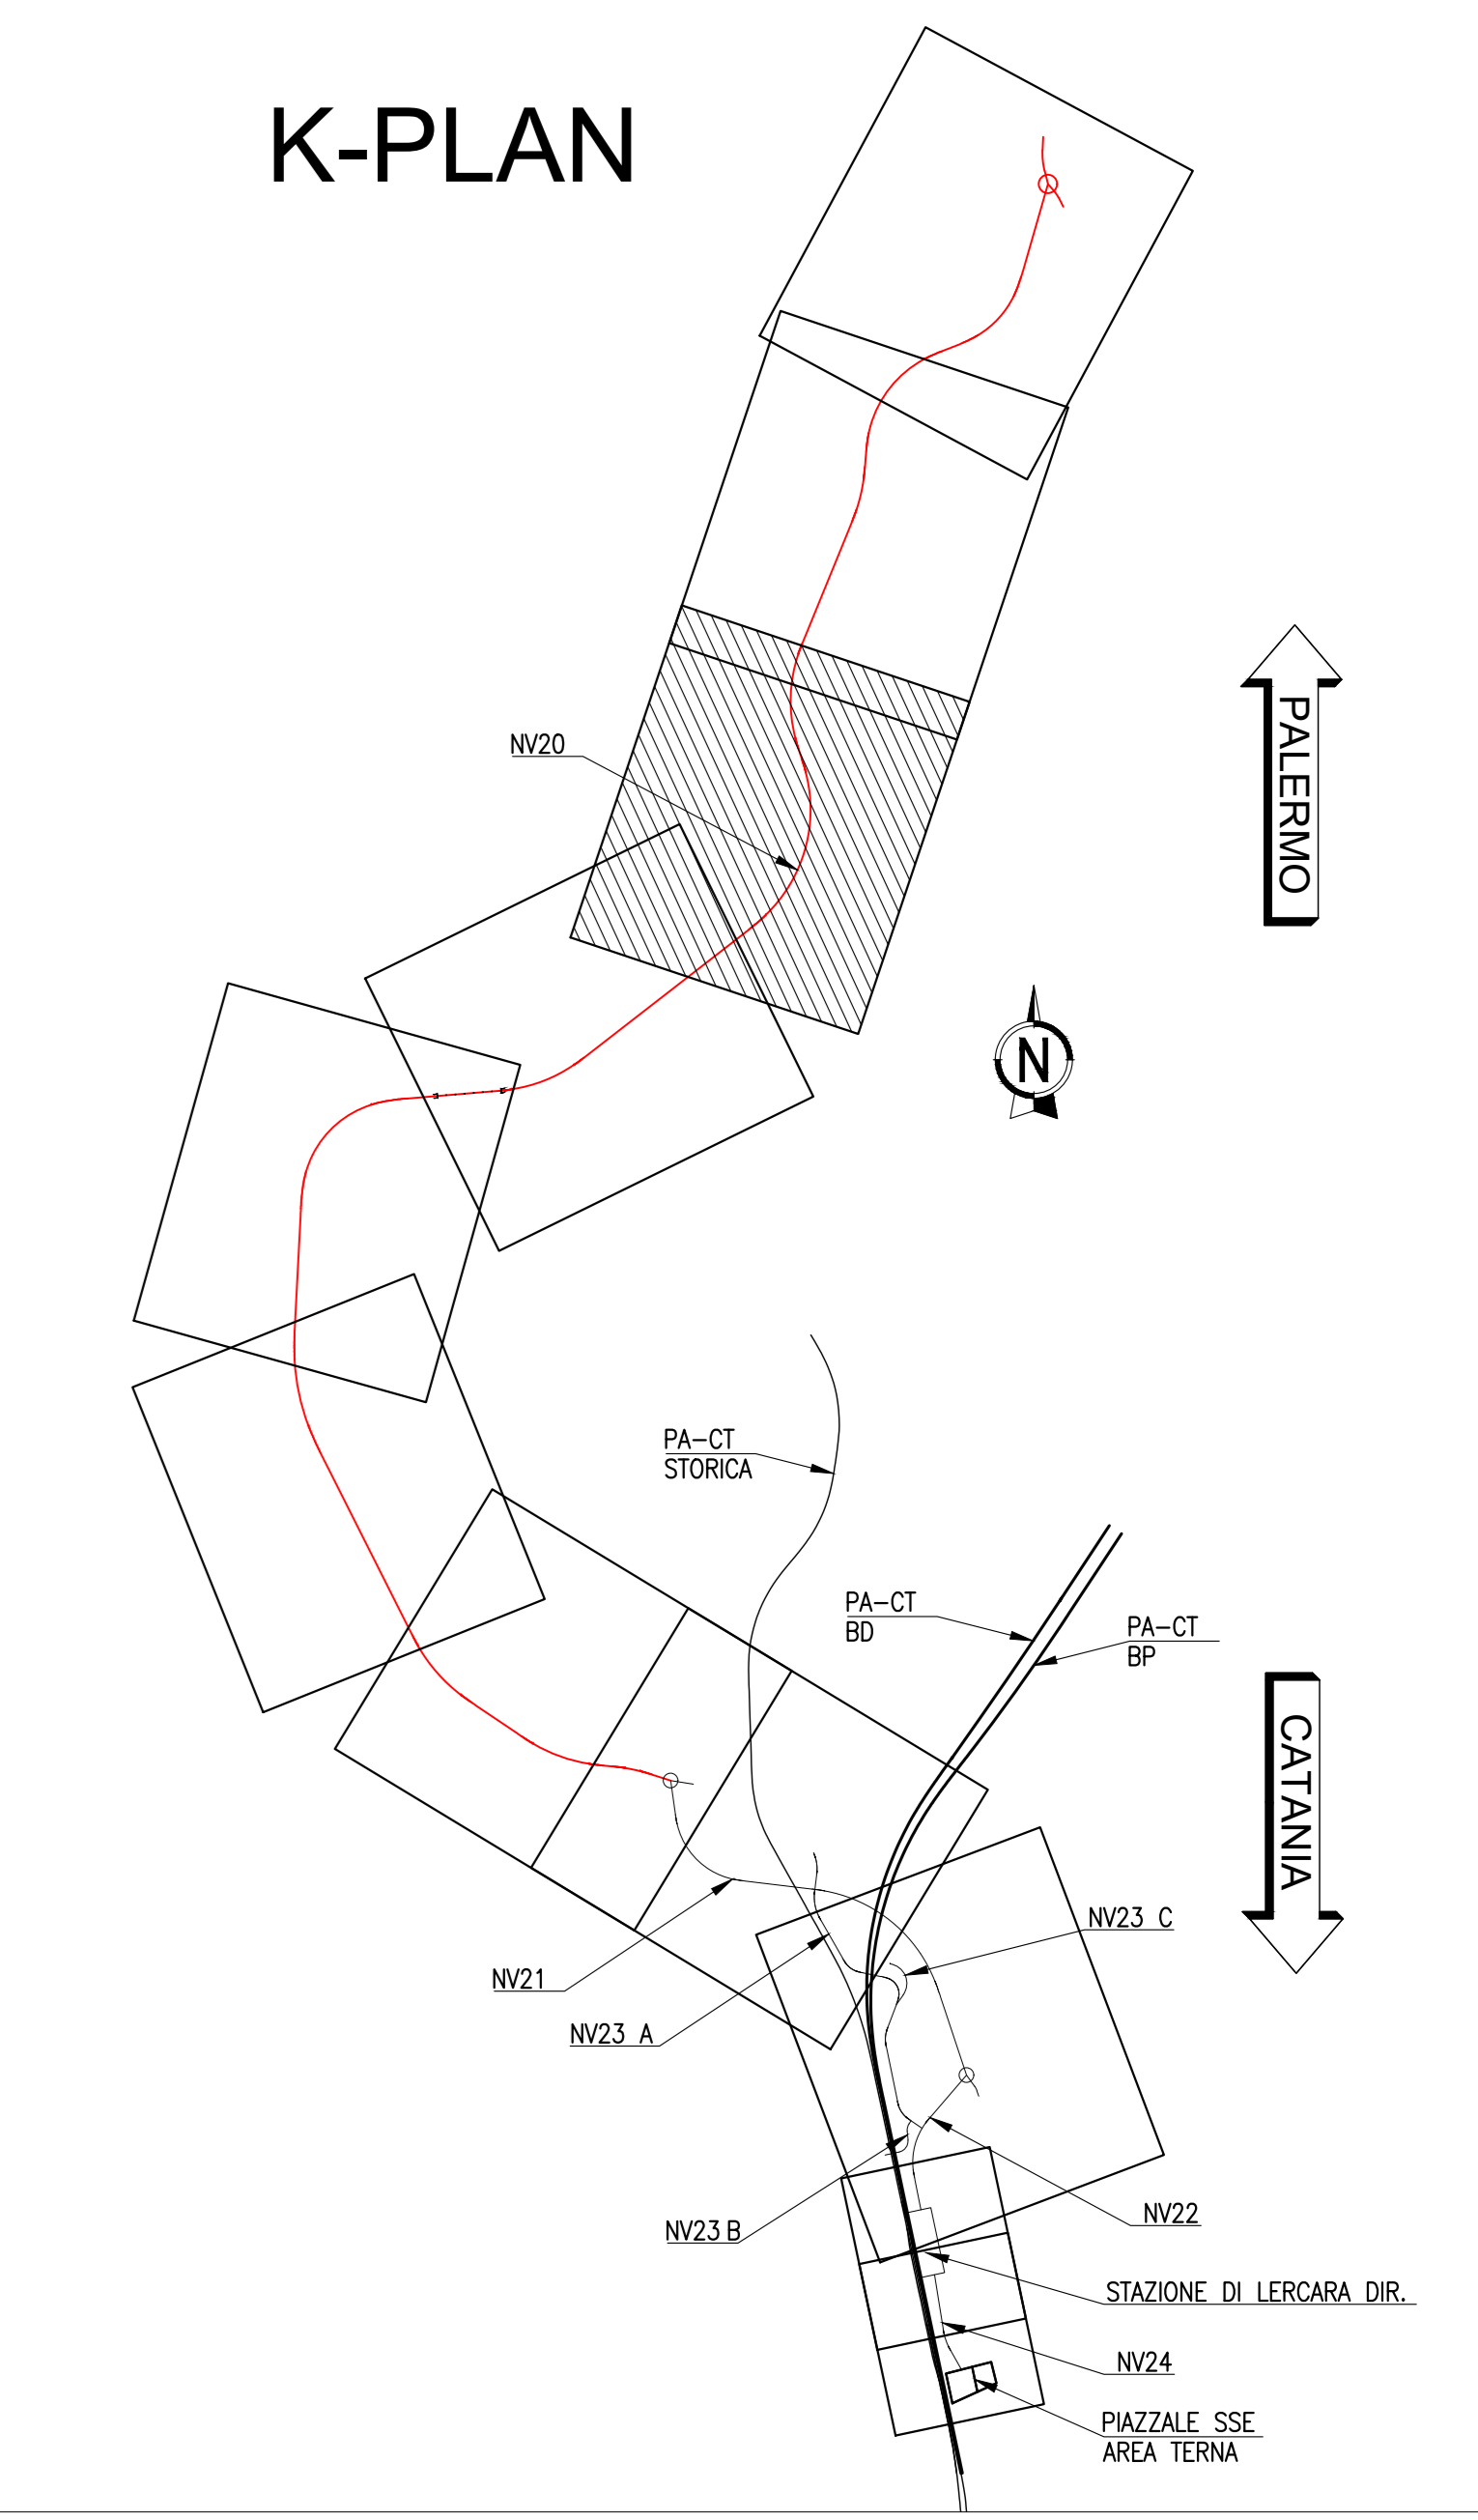


PROG	1703.466
Q	379.758
Dp	6.40000%
R	3300.000
T	105.680
Fv	1.890
SV	211.200
P1	-3.90000%
P2	2.50000%

PROG	2205.667
Q	392.513
Dp	1.00010%
R	5000.000
T	25.010
Fv	0.062
SV	50.005
P1	2.50000%
P2	3.50010%

SS121 (Roccapalumba, Alia)

STAZ. LERCARA DIR.

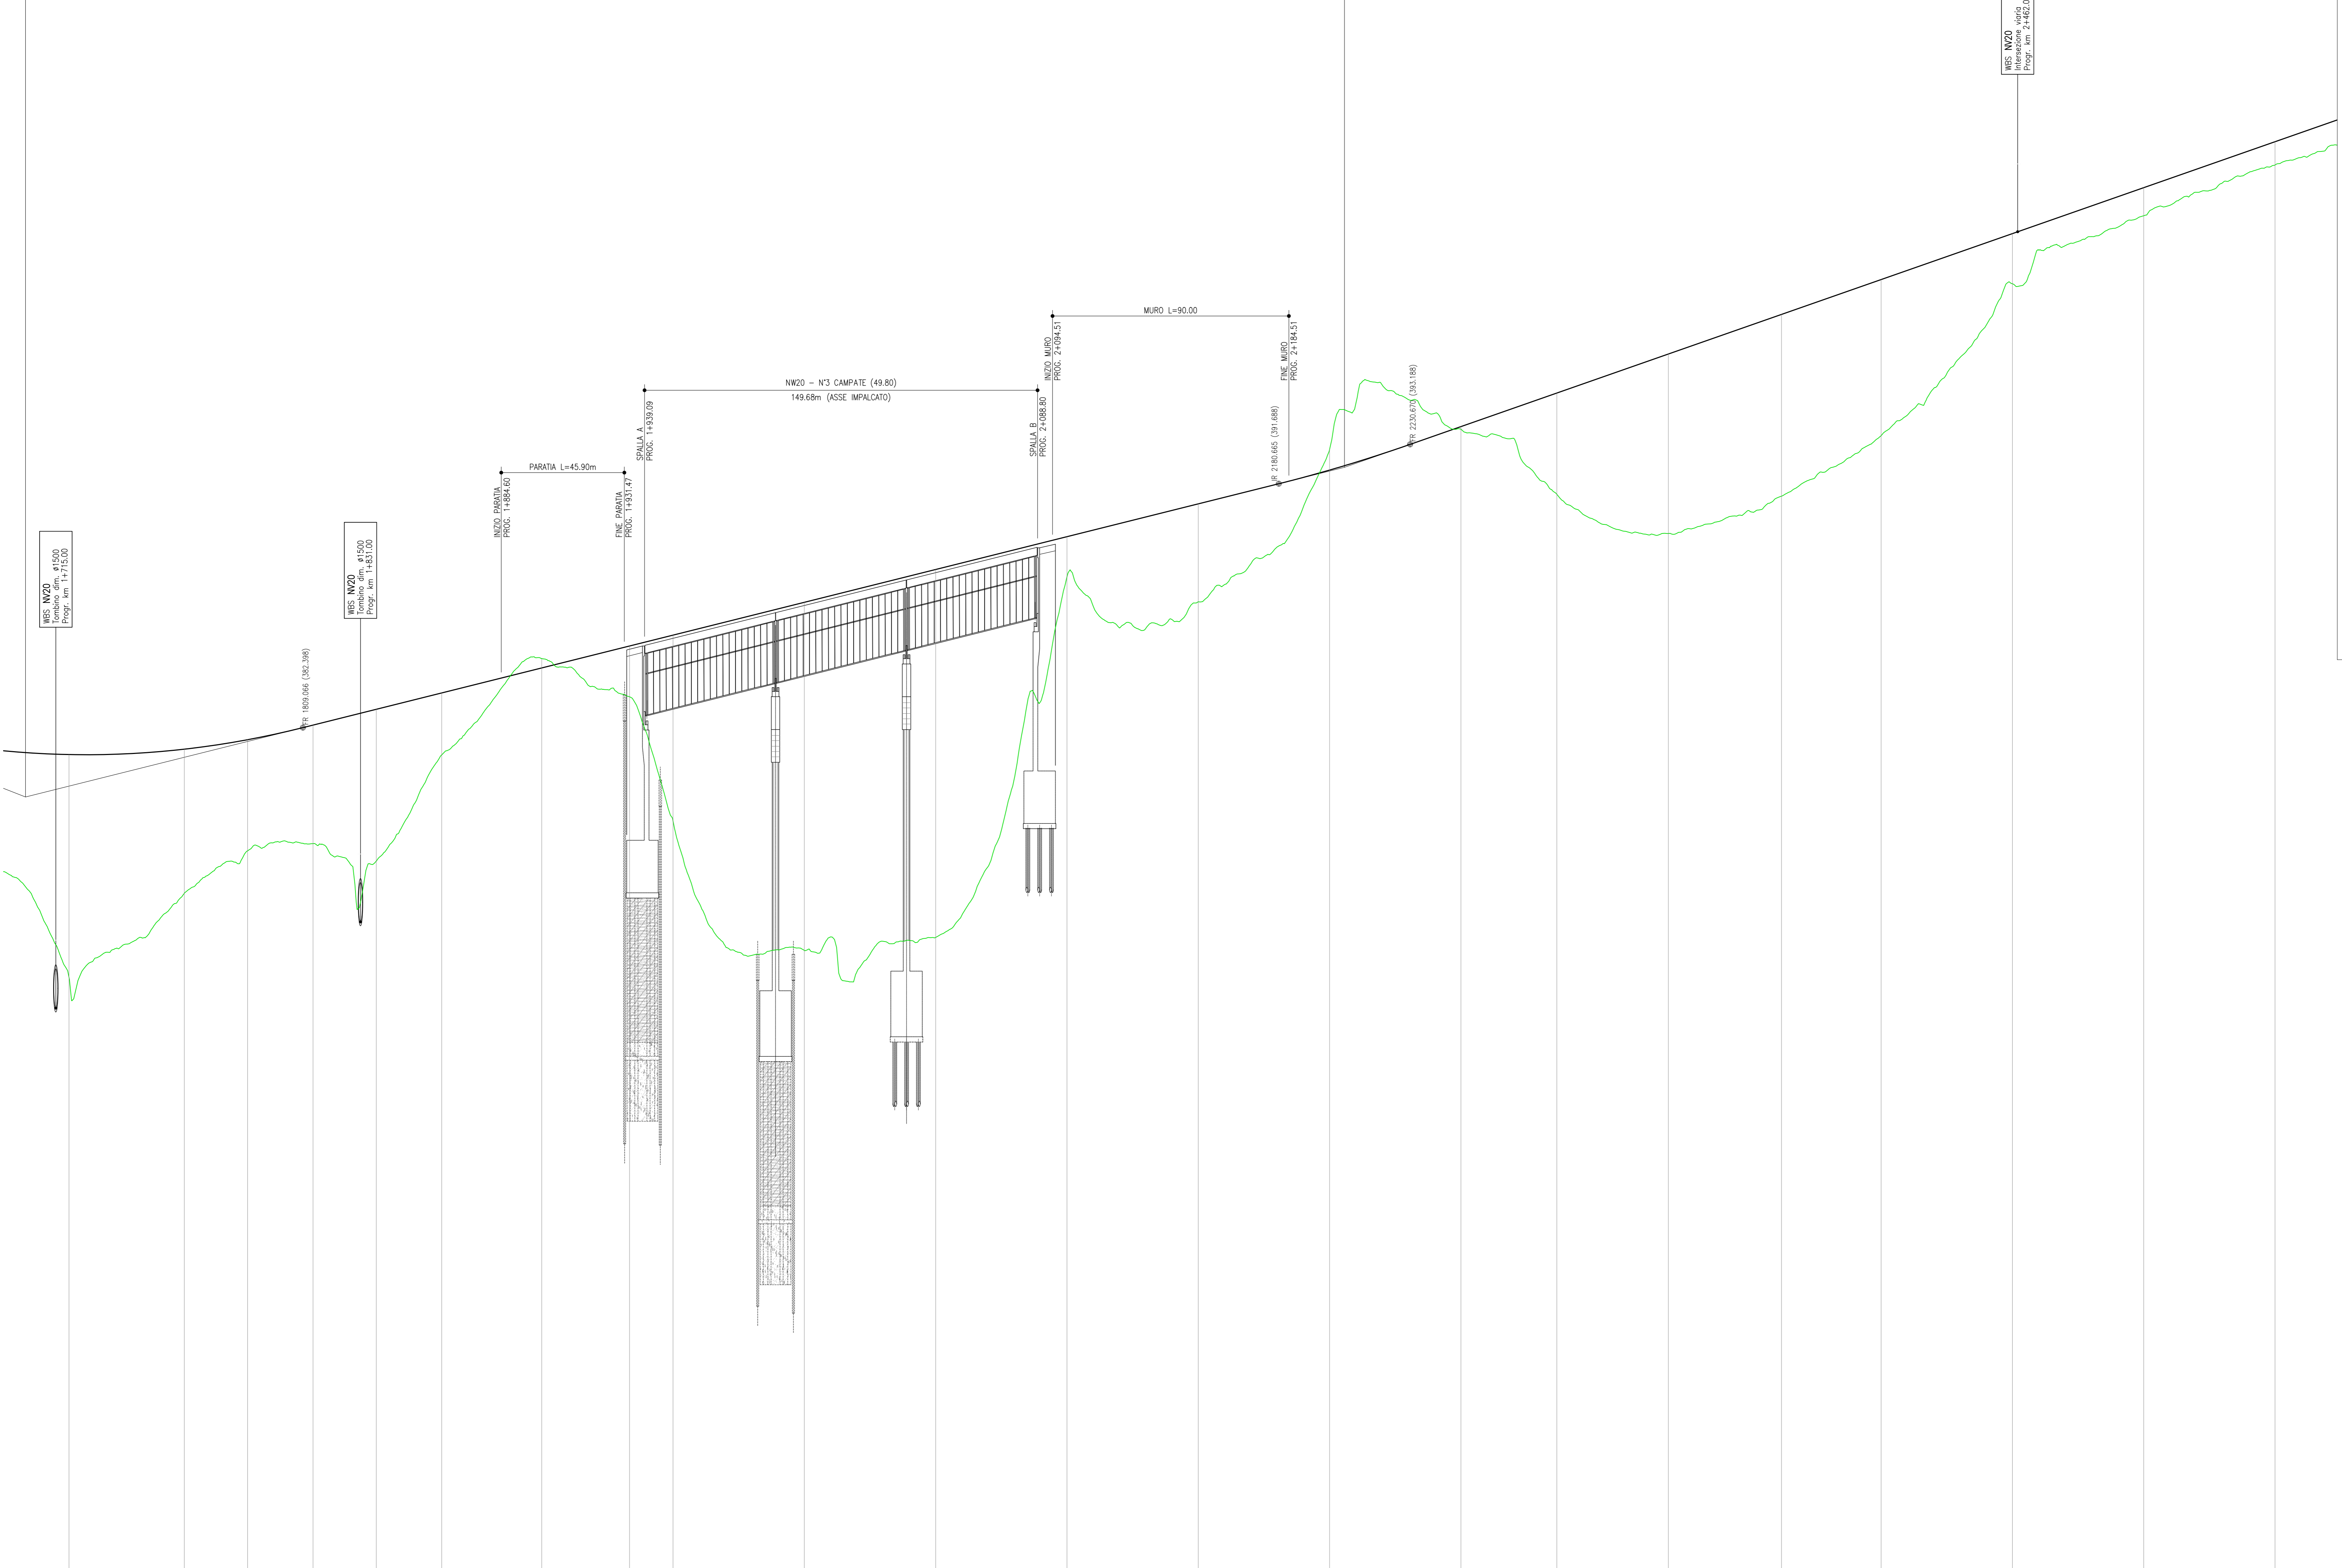

Scala 1:100  
Lunghezza 1: 1000  
Q=392.500

No. SEZIONI	41	42	43	44	45	46	47	47_B	48	49	50	51	52	53	54	55	56	57	58	59	60	61
DISTANZE PROGRESSIVE	1720.00	1753.92	1788.01	1812.92	1837.91	1861.92	1900.01	1933.46	1950.01	2000.01	2000.01	2100.01	2100.01	2200.01	2200.01	2284.52	2329.01	2372.68	2410.01	2400.01	2510.01	2560.01
DISTANZE PARZIALI	.00	43.91	24.09	24.91	24.09	36.09	33.45	16.55	50.00	50.00	50.00	50.00	50.00	50.00	36.52	42.48	43.08	37.92	50.00	50.00	50.00	5
QUOTE TERRENO	327.39	326.09	327.71	327.98	327.32	321.36	326.33	328.37	328.94	323.81	324.41	328.14	327.19	328.20	323.76	321.29	329.79	321.22	323.32	329.31	401.90	402.83
QUOTE PROGETTO	327.39	326.09	327.71	327.98	327.32	321.36	326.33	328.37	328.94	323.81	324.41	328.14	327.19	328.20	323.76	321.29	329.79	321.22	323.32	329.31	401.90	402.83
ETOMETRICHE	17	18	19	20	21	22	23	24	25													
AND. PLAN.	<p>R=4000.00 L=424.00 R=180.00 L=387.00</p>																					
AND. CIGLI	<p>4.00% 3.00% 2.00% 1.00% 0.00% -1.00% -2.00% -3.00% -4.00%</p>																					

COMMITTENTE: **RFI** RETE FERROVIARIA ITALIANA GRUPPO FERROVIE DELLO STATO ITALIANE

PROGETTAZIONE: **ITALFER** GRUPPO FERROVIE DELLO STATO ITALIANE

**U.O. INFRASTRUTTURE NORD**

**PROGETTO DEFINITIVO**

**DIRETTRICE FERROVIARIA MESSINA - CATANIA - PALERMO**  
**NUOVO COLLEGAMENTO PALERMO - CATANIA**

**RADDOPPIO TRATTA FIUMETORTO - LERCARA DIRAMAZIONE**  
**LOTTO 1+2**

**VIABILITA'**  
NV20 - Nuova viabilità di collegamento Roccapalumba - Lercara  
Profilo di progetto - Tav. 3/7

SCALA: 1:1000/100

COMMESSA	LOTTO	FASE	ENTE	TIPO DOC.	OPERA/DISCIPLINA	PROGR.	REV.
RS3Z	00	D	26	F7	NV2000	003	C

Rev.	Descrizione	Redatto	Data	Verificato	Data	Approvato	Data	Autorizzato Data
A	EMISSIONE ESECUTIVA	C. INTEGRA	Genaro 2020	A. SARTORI	Genaro 2020	A. SARTORI	Genaro 2020	20/01/2021
B	1° AGG. A CONSEGNA COLUP	C. INTEGRA	Maggio 2020	A. SARTORI	Maggio 2020	A. SARTORI	Maggio 2020	20/01/2021
C	AGGIORNAMENTO PER COB	C. INTEGRA	Settembre 2021	A. SARTORI	Settembre 2021	A. SARTORI	Settembre 2021	20/01/2021

File: HSS300008P\FV\CO000036.DWG n. Elab.: 1