

PROG. 2464.576
Q. 416.776
Dp. -1.51935%

R. 3000.000
T. 22.804
Fm. 0.087
SV. 45.580
P1. 3.50010%



PROG. 3391.322
Q. 420.474
Dp. 8.01885%

R. 3500.000
T. 152.389
Fm. 3.024
SV. 304.718
P1. 1.98075%

SS121 (Roccapalumba, Alia)

STAZ. LERCARA DIR

K-PLAN

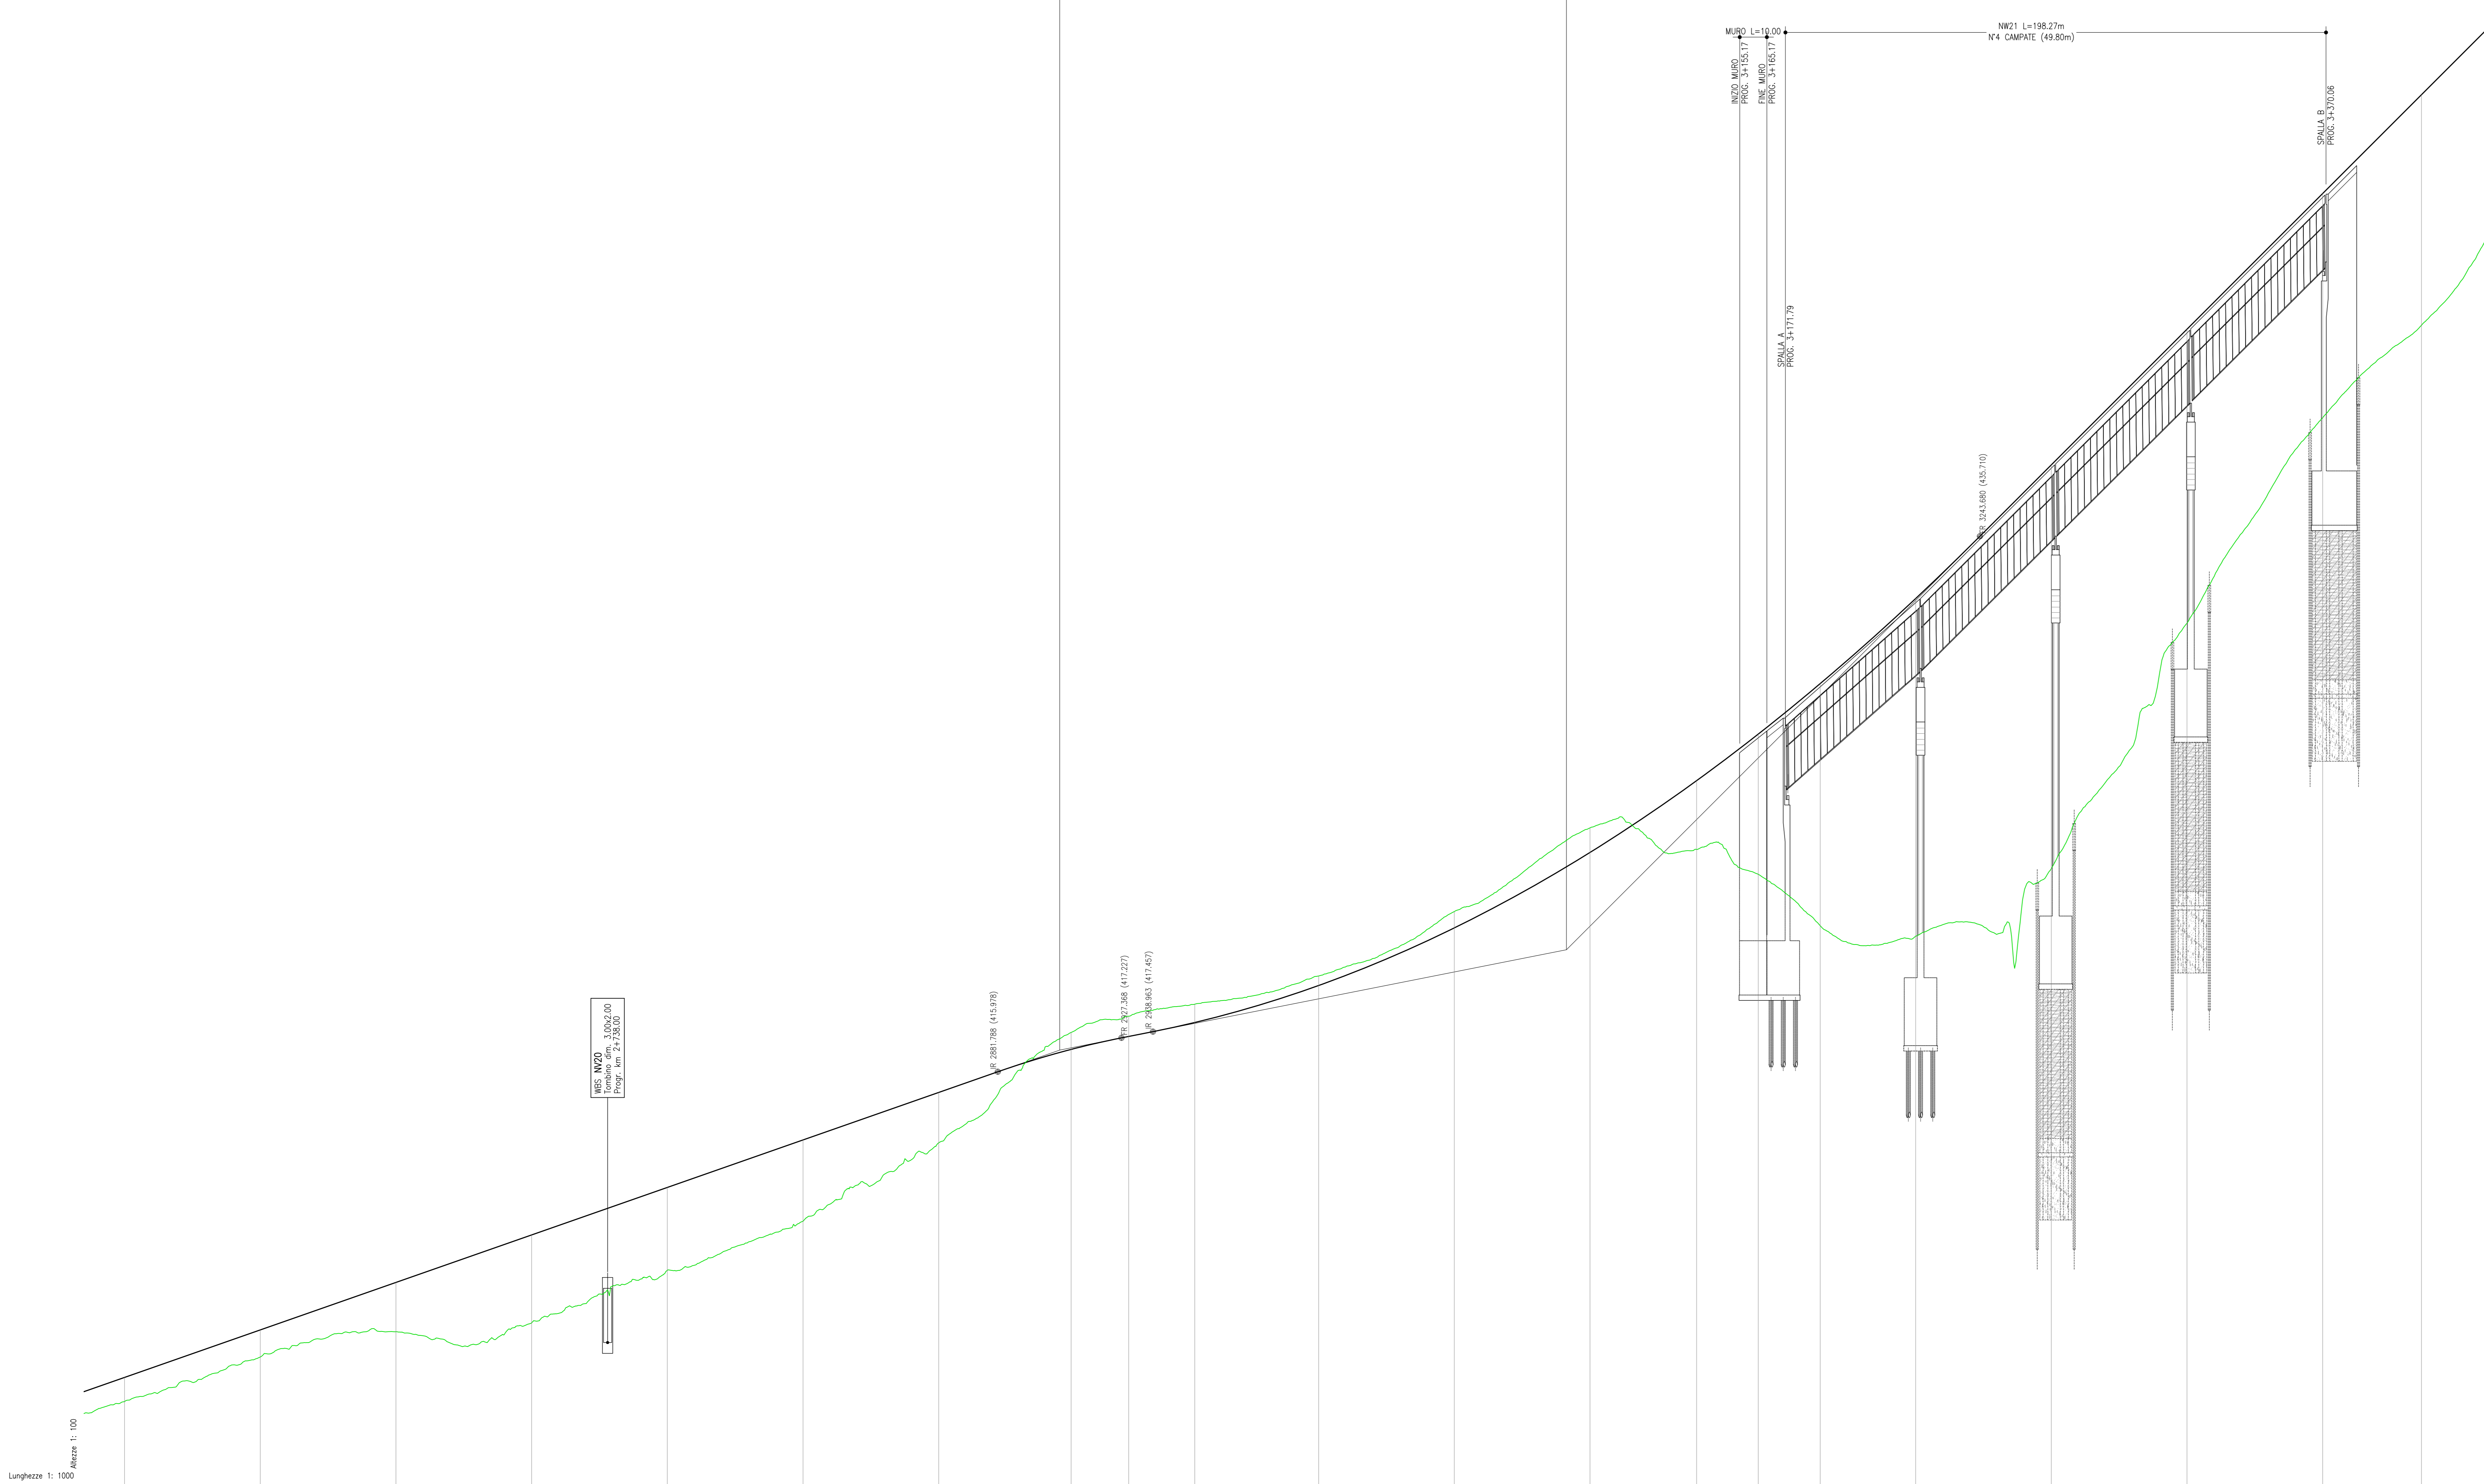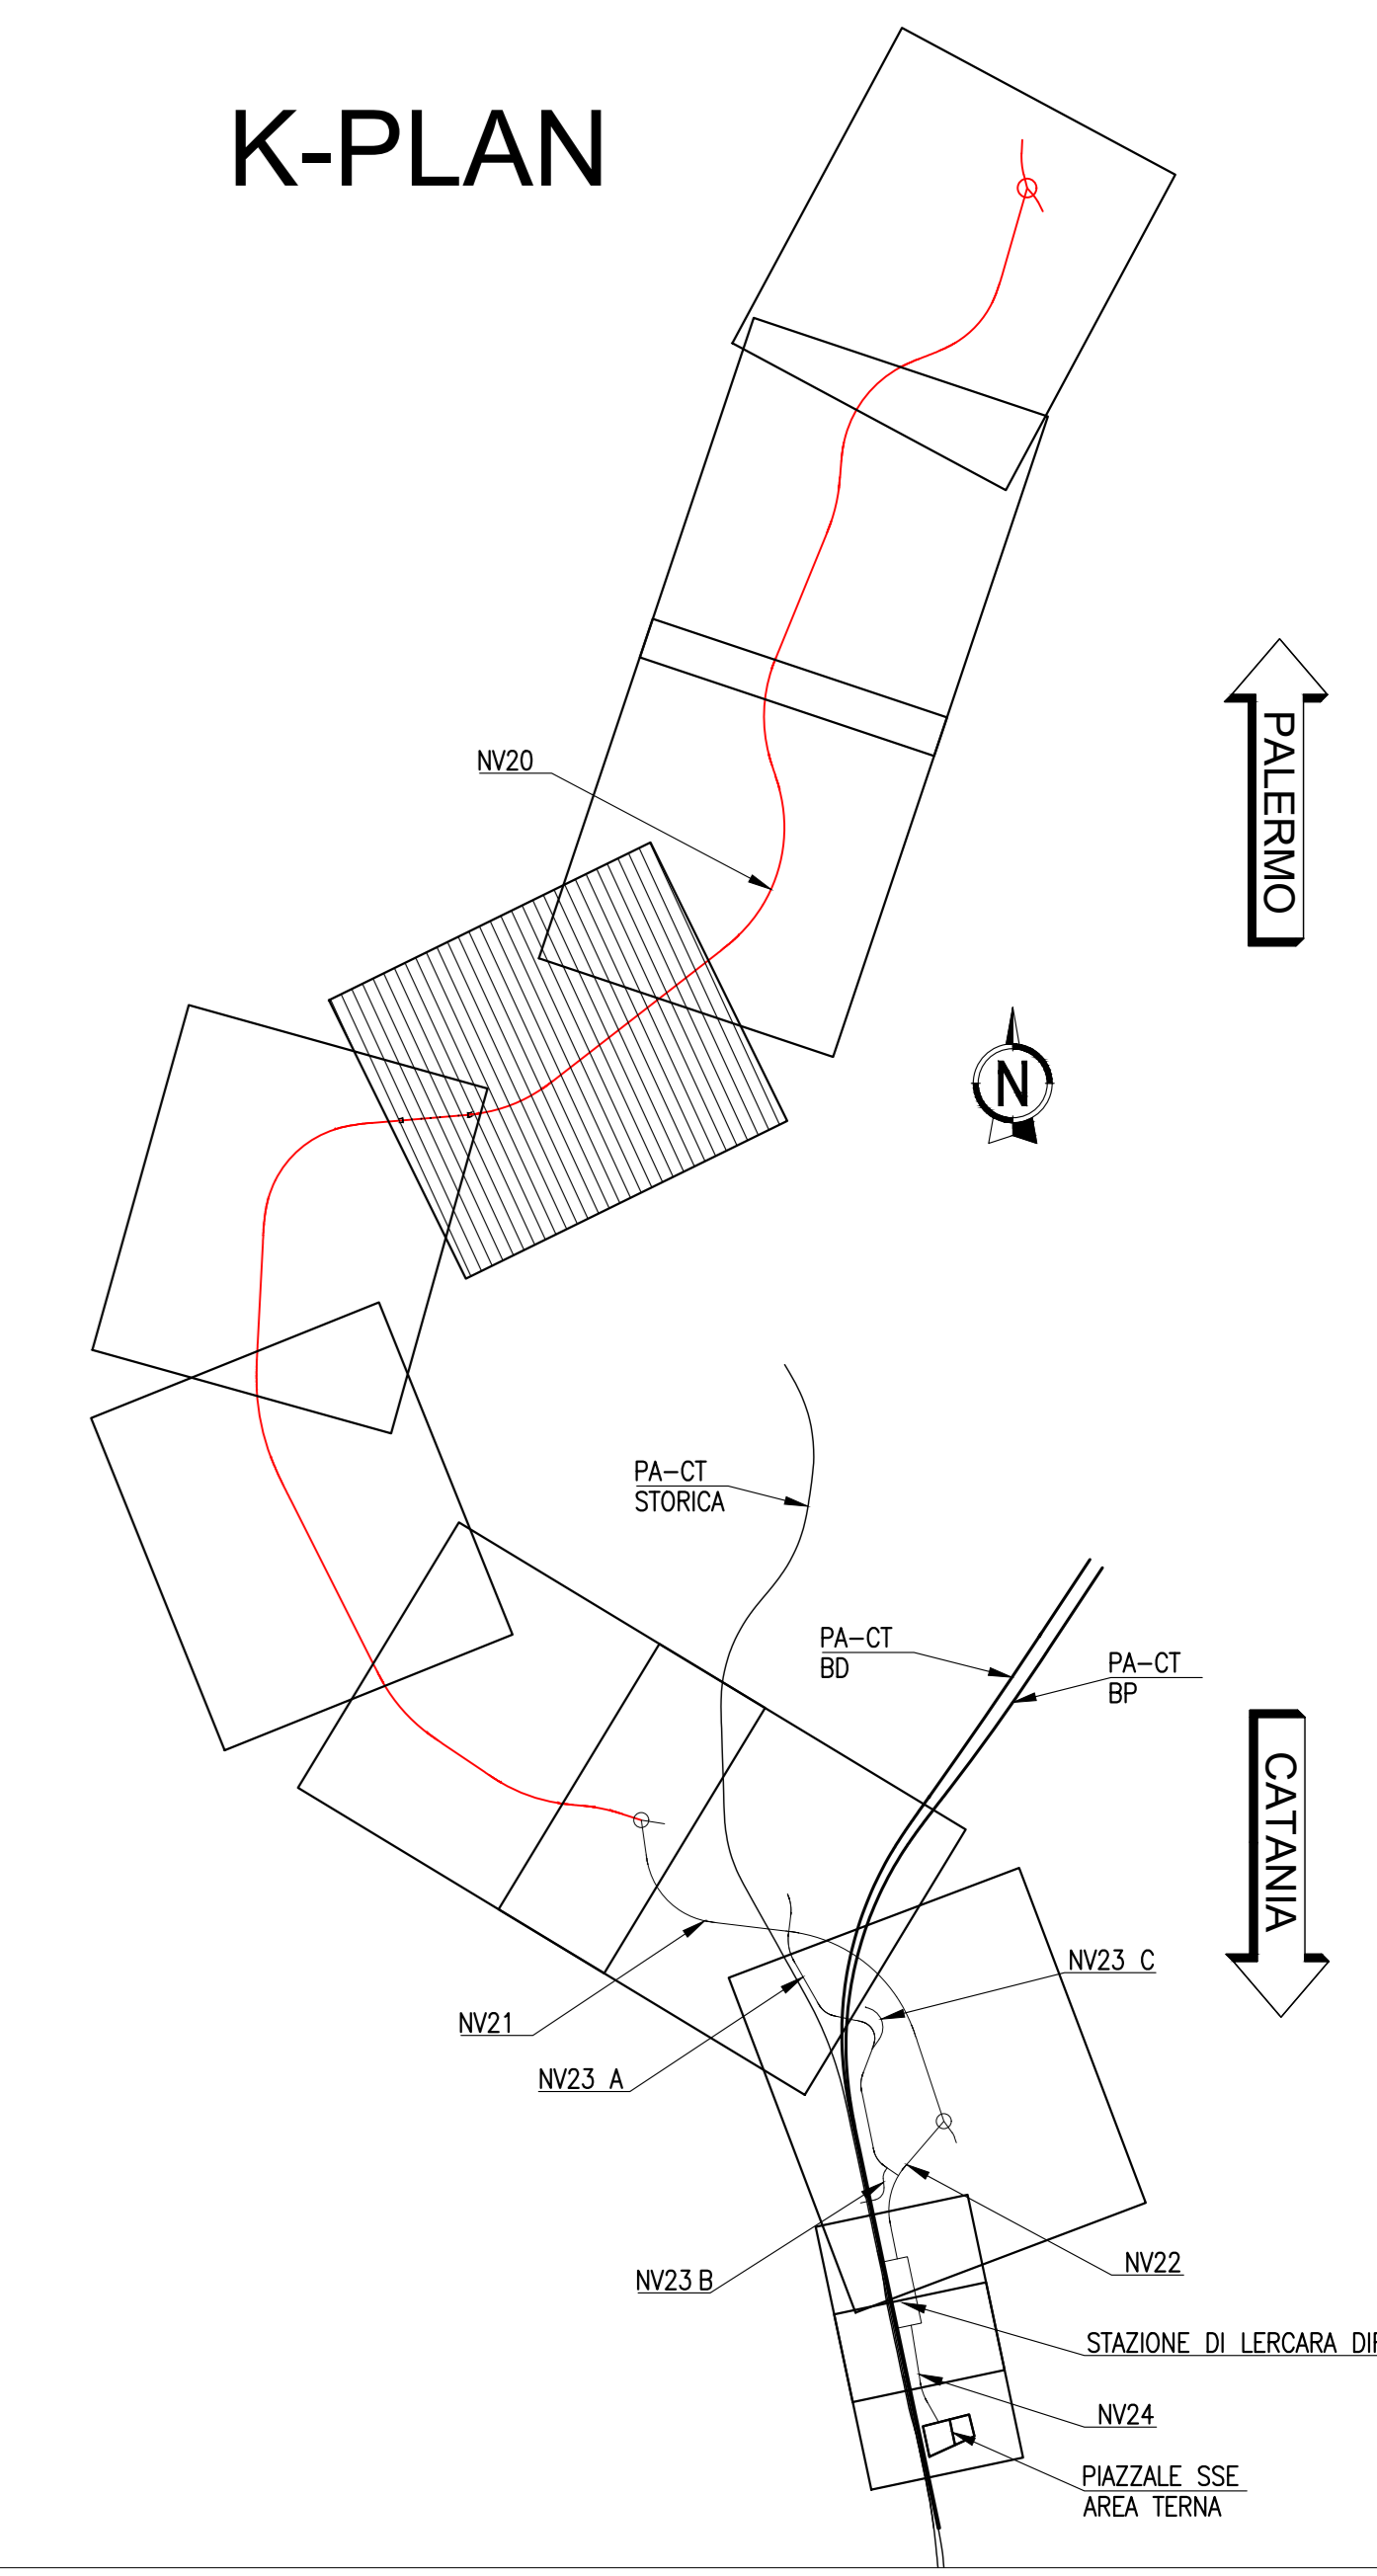

No. SEZIONI	61	62	63	64	65	66	67	68	69	70	71	72	73	74	75	76	77	78	79	80	81	
DISTANZE PROGRESSIVE	2560.01	2610.01	2660.01	2710.01	2760.01	2810.01	2860.01	2910.01	2960.39	2990.01	3000.00	3048.99	3089.99	3138.27	3161.98	3184.83	3219.98	3269.98	3319.98	3369.98	3408.37	
DISTANZE PARZIALI		50.00	50.00	50.00	50.00	50.00	50.00	48.78	21.22	24.34	45.65	49.99	49.99	39.29	22.71	22.85	35.15	50.00	50.00	50.00	36.39	43.61
QUOTE TERRENO	403.85	405.47	406.40	408.73	408.86	410.47	413.26	416.05	417.53	418.03	418.47	419.51	421.98	423.25	421.36	420.97	423.46	422.51	440.08	443.48	443.48	
QUOTE PROGETTO	404.72	406.07	408.27	409.97	411.72	413.47	415.22	416.80	417.28	417.79	419.16	421.05	423.10	424.17	423.25	421.36	423.81	422.51	441.34	440.08	443.48	
ETOMETRICHE	[Scale bar from 26 to 34]																					
AND. PLAN.	[Plan view showing track alignment and vertical curve data: L=534.97, R=400.00 L=180.10, R=140.00 L=50.00, L=219.10]																					
AND. CIGLI	[Cross-sections of the track bed]																					

COMMITTENTE: **RFI** RETE FERROVIARIA ITALIANA GRUPPO FERROVIE DELLO STATO ITALIANO

PROGETTAZIONE: **ITALFER** GRUPPO FERROVIE DELLO STATO ITALIANO

U.O. INFRASTRUTTURE NORD

PROGETTO DEFINITIVO

DIRETTRICE FERROVIARIA MESSINA - CATANIA - PALERMO
NUOVO COLLEGAMENTO PALERMO - CATANIA

RADDOPPIO TRATTA FIUMETORTO - LERCARA DIRAMAZIONE
LOTTO 1+2
VIABILITA'
NV20 - Nuova viabilità di collegamento Roccapalumba - Lercara
Profilo di progetto - Tav. 4/7

SCALA: 1:1000/100

COMMESSA LOTTO FASE ENTE TIPO DOC. OPERA/DISCIPLINA PROGR. REV.

RS3Z 00 D 26 F7 NV2000 004 C

Rev.	Descrizione	Redatto	Data	Verificato	Data	Approvato	Data	Autorizzato Data
A	EMISSIONE ESECUTIVA	C. INTEGRA	Genaro 2020	[Signature]	Genaro 2020	[Signature]	Genaro 2020	[Signature]
B	1° AGG. A CONSEGNA COLUP	C. INTEGRA	Maggio 2020	[Signature]	Maggio 2020	[Signature]	Maggio 2020	[Signature]
C	AGGIORNAMENTO PER COB	C. INTEGRA	Settembre 2021	[Signature]	Settembre 2021	[Signature]	Settembre 2021	[Signature]

File: 48330008P/PC/00000442.DWG n. Elab.: []