
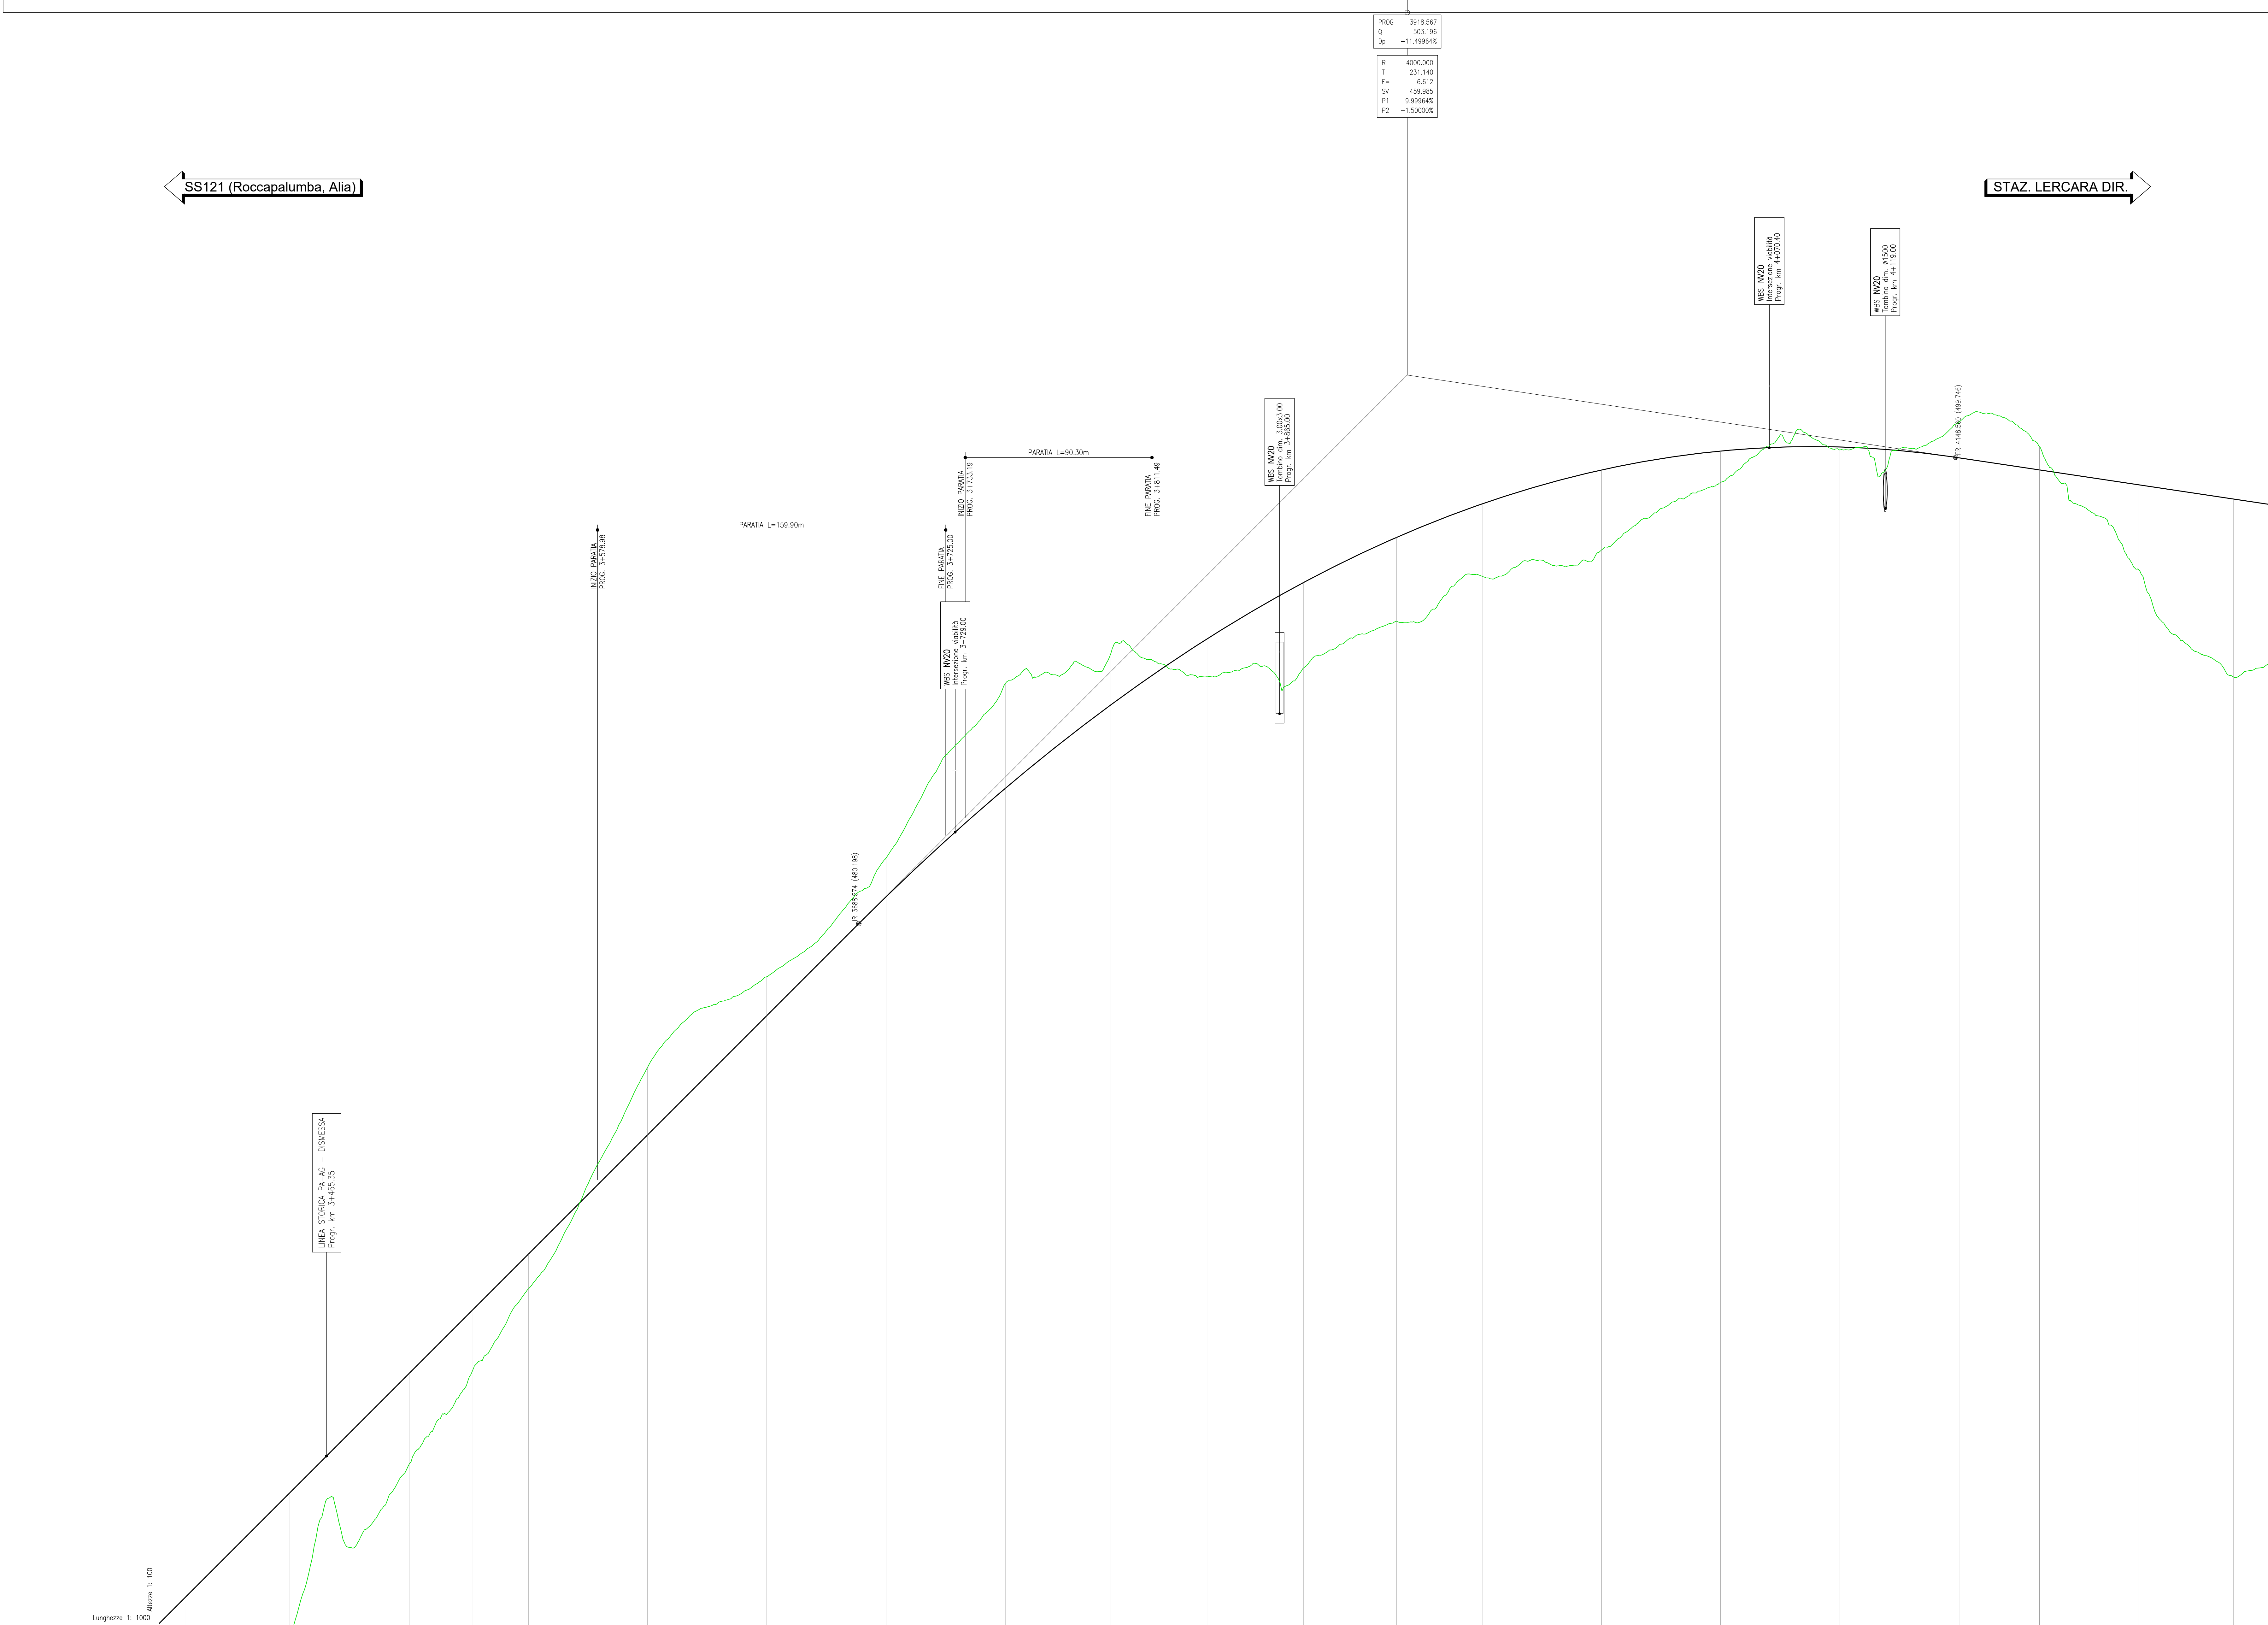


PROG	3918,507
Q	505,196
Dp	-11,499645
R	4000,000
T	231,140
Fa	6,612
SV	459,985
P1	9,999544
P2	-1,500004

SS121 (Roccapalumba, Alia)

STAZ. LERCARA DIR.

# K-PLAN

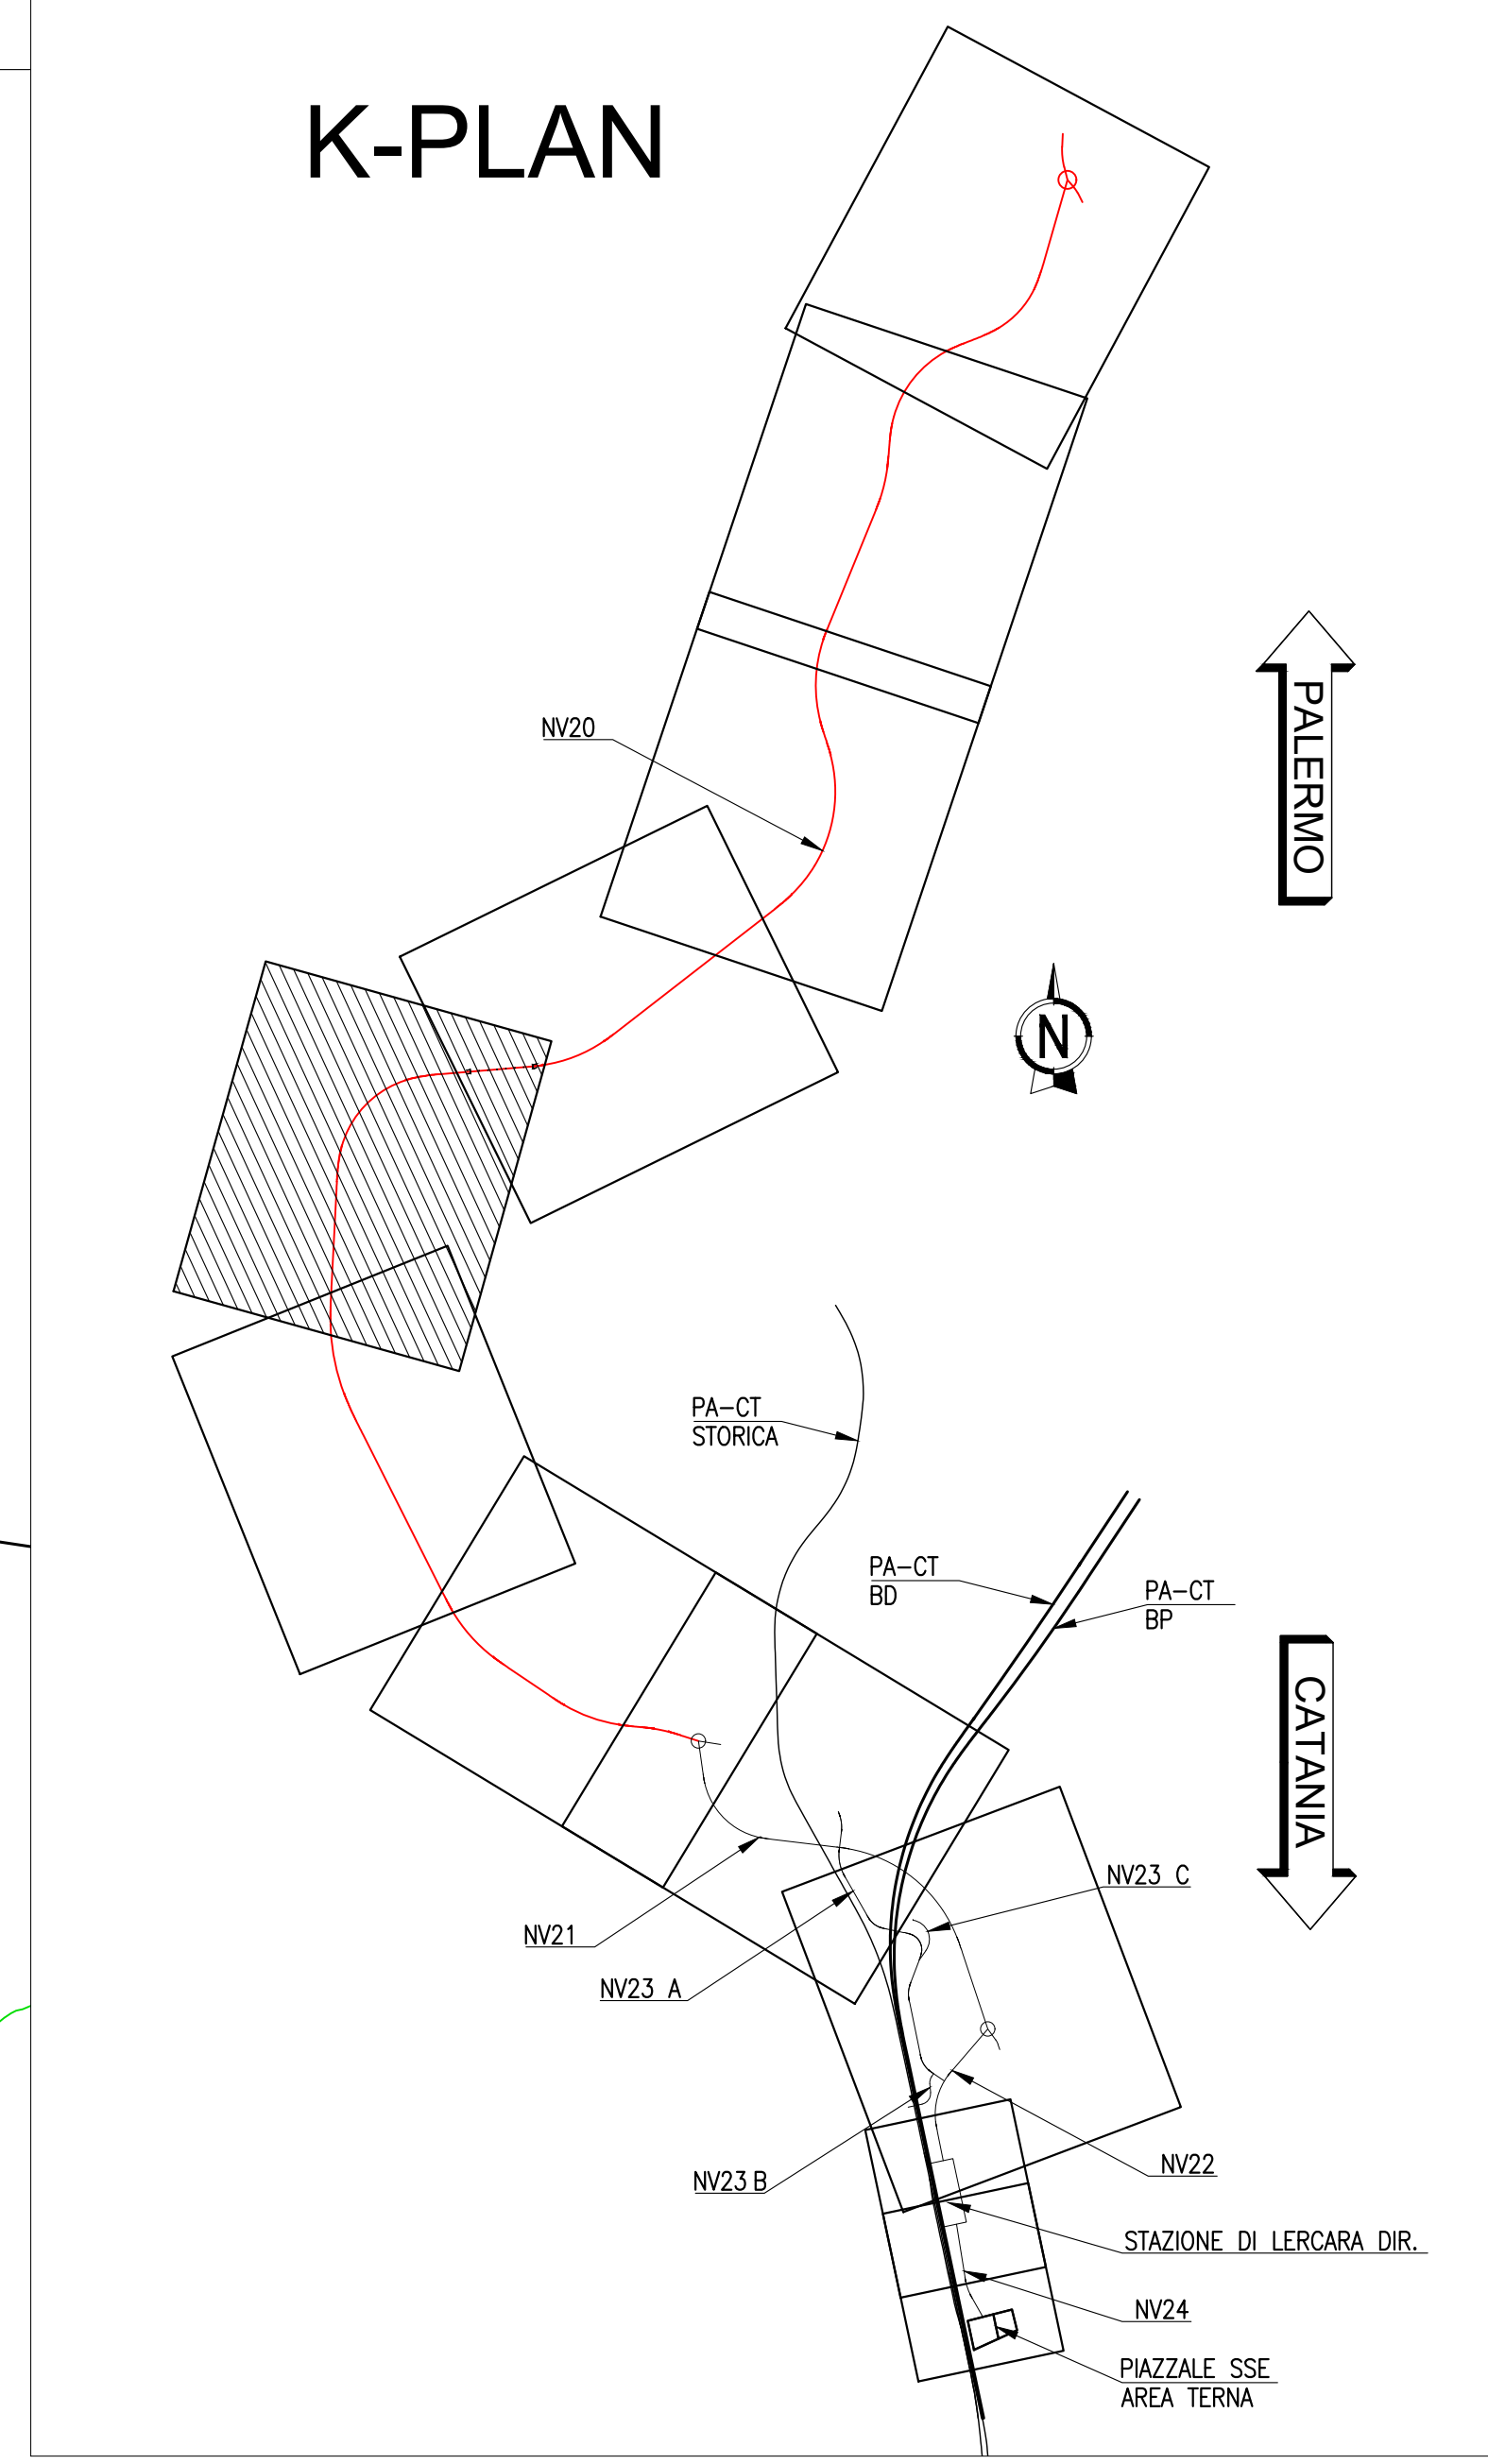

No. SEZIONI	81	82	83	84	85	86	87	88	89	90	91	92	93	94	95	96	97	98	99	100	101	
ETOMETRICHE	34	35	36	37	38	39	40	41	42													
AND. PLAN.	L=150,00																					
AND. CIGLI	L=287,61																					

COMMITTENTE: **RFI** RETE FERROVIARIA ITALIANA GRUPPO FERROVIE DELLO STATO ITALIANE

PROGETTAZIONE: **ITALFER** GRUPPO FERROVIE DELLO STATO ITALIANE

**U.O. INFRASTRUTTURE NORD**

**PROGETTO DEFINITIVO**

**DIRETTRICE FERROVIARIA MESSINA - CATANIA - PALERMO**  
**NUOVO COLLEGAMENTO PALERMO - CATANIA**

**RADDOPPIO TRATTA FIUMETORTO - LERCARA DIRAMAZIONE**  
**LOTTO 1+2**  
**VIABILITA'**  
 NV20 - Nuova viabilità di collegamento Roccapalumba - Lercara  
 Profilo di progetto - Tav. 5/7

SCALA: 1:1000/100

COMMESSA	LOTTO	FASE	ENTE	TIPO DOC.	OPERA/DISCIPLINA	PROGR.	REV.
RS3Z	00	D	26	F7	NV2000	005	C

Rev.	Descrizione	Redatto	Data	Verificato	Data	Approvato	Data	Autorizzato Data
A	EMMISSIONE ESECUTIVA	C. INTEGRATA	Gennaio 2020	A. SERRA	Gennaio 2020	A. SERRA	Gennaio 2020	
B	1° AGG. A CONSEGNA COLP	C. INTEGRATA	Maggio 2020	A. SERRA	Maggio 2020	A. SERRA	Maggio 2020	
C	AGGIORNAMENTO PER COB	C. INTEGRATA	Settembre 2021	A. SERRA	Settembre 2021	A. SERRA	Settembre 2021	

File: 48330008P/PC/00000662.DWG n. Elab.: \_\_\_\_\_