
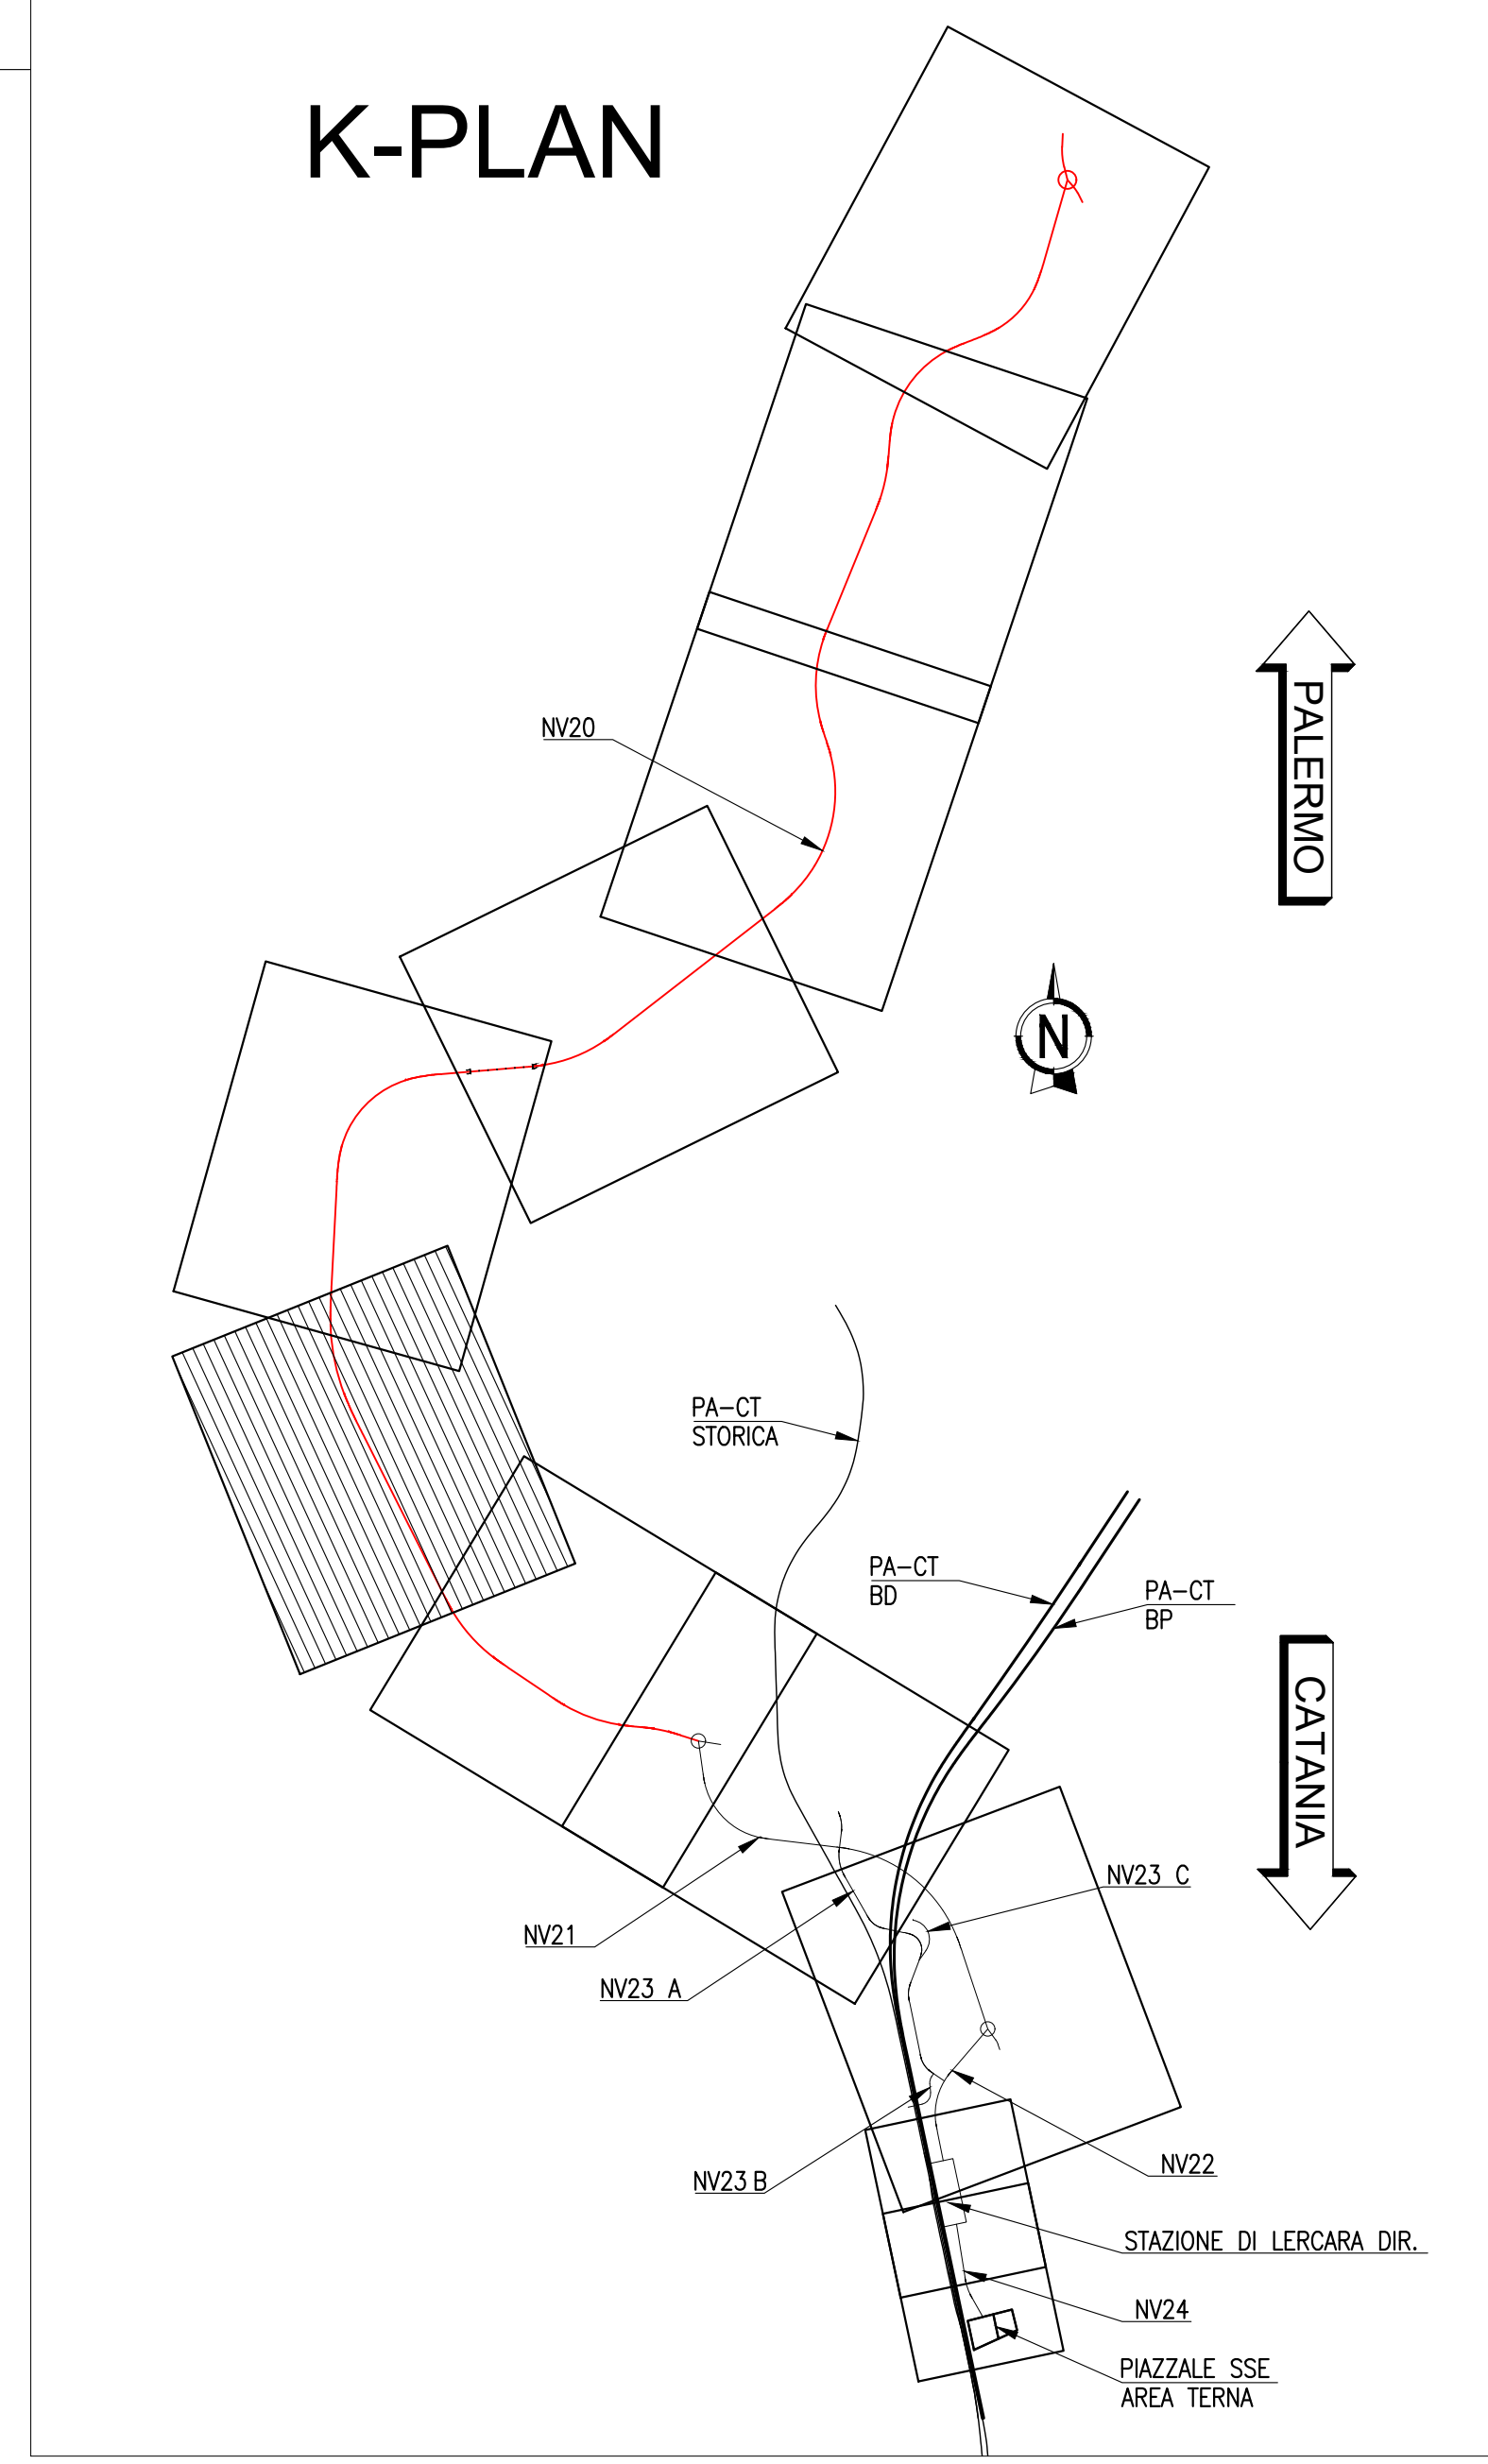


PROG	4481.230
Q	494.756
dp	-4.500000E
R	5800.000
T	130515
Fa	-1.468
SV	261.000
P1	-1.500000E
P2	-8.000000E

PROG	5112.874
Q	456.857
dp	-2.68007E
R	7000.000
T	93.971
Fa	0.638
SV	187.605
P1	-6.000000E
P2	-8.800000E

SS121 (Roccapalumba, Alia)

STAZ. LERCARA DIR

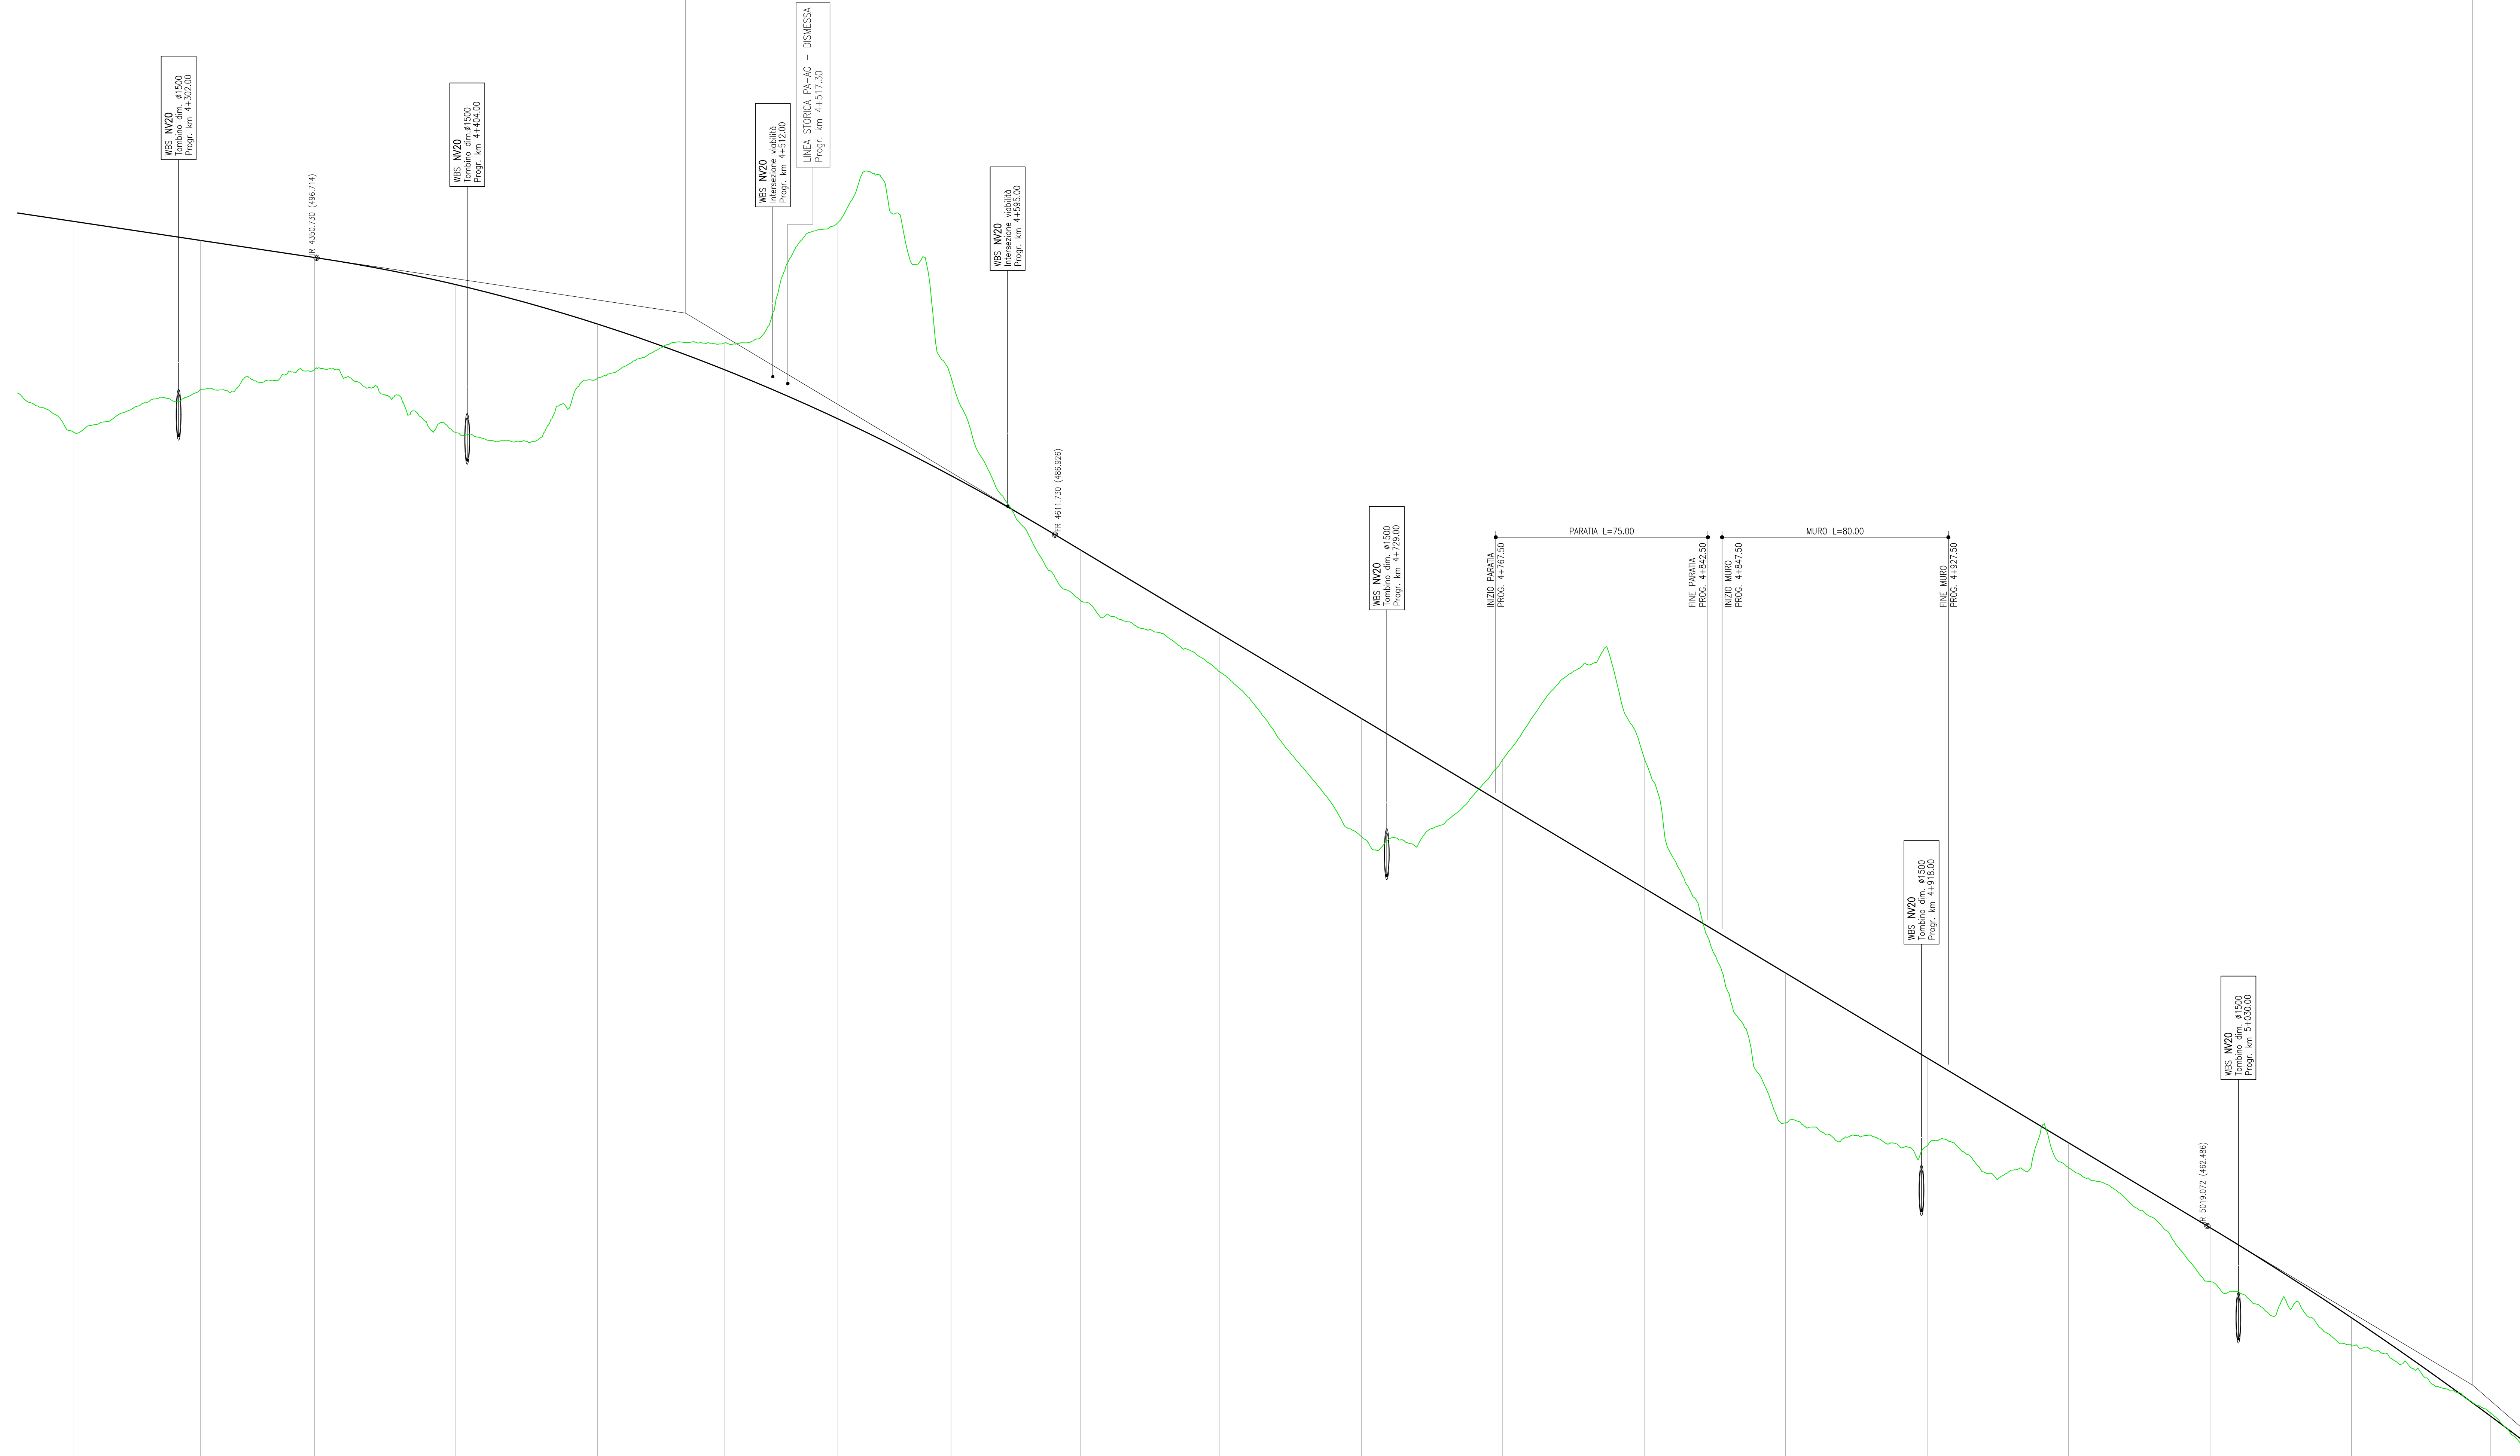

No. SEZIONI	101	102	103	104	105	106	107	108	109	110	111	112	113	114	115	116	117	118	119	
DISTANZE PROGRESSIVE	4364.98	4389.76	4439.98	4499.98	4449.98	4484.80	4534.98	4574.98	4620.84	4669.98	4719.98	4769.98	4819.98	4869.98	4919.98	4969.98	5019.98	5069.98	5119.01	
DISTANZE PARZIALI	.00	44.78	40.22	50.00	50.00	44.82	40.18	40.00	45.86	49.14	50.00	50.00	50.00	50.00	50.00	50.00	50.00	50.00	49.03	25.1

COMMITTENTE: **RFI** RETE FERROVIARIA ITALIANA GRUPPO FERROVIE DELLO STATO ITALIANO

PROGETTAZIONE: **ITALFER** GRUPPO FERROVIE DELLO STATO ITALIANO

U.O. INFRASTRUTTURE NORD

PROGETTO DEFINITIVO

DIRETTRICE FERROVIARIA MESSINA - CATANIA - PALERMO
NUOVO COLLEGAMENTO PALERMO - CATANIA

RADDOPPIO TRATTA FIUMETORTO - LERCARA DIRAMAZIONE
LOTTO 1+2

VIABILITA'
 NV20 - Nuova viabilità di collegamento Roccapalumba - Lercara
 Profilo di progetto - Tav. 6/7

SCALA: 1:1000/100

Rev.	Descrizione	Redatto	Data	Verificato	Data	Approvato	Data	Autorizzato Data
A	EMISSIONE ESECUTIVA	C. INTRONA	Gennaio 2020	A. SERRA	Gennaio 2020	A. SERRA	Gennaio 2020	15/01/2020
B	1° AGG. A CONSEGNA COLUP	C. INTRONA	Maggio 2020	A. SERRA	Maggio 2020	A. SERRA	Maggio 2020	15/05/2020
C	AGGIORNAMENTO PER COB	C. INTRONA	Settembre 2021	A. SERRA	Settembre 2021	A. SERRA	Settembre 2021	15/09/2021

FILE: R33Z00D08P1N02000006E.DWG n. Elab.: []