



PROG. 5112.874 Q 456.807 Dp -2.68007%	PROG. 5374.876 Q 434.116 Dp 4.18007%	PROG. 5711.529 Q 418.516 Dp 3.50000%	PROG. 5943.209 Q 415.236 Dp 3.50000%
R 7000.000 T 93.971 Fa 0.638 Sv 187.605 P1 -6.00000%	R 3600.000 T 81.818 Fa 0.852 Sv 163.023 P1 -8.88007%	R 2000.000 T 30.030 Fa 0.225 Sv 60.000 P1 -4.50000%	R 800.000 T 14.002 Fa 0.122 Sv 28.000 P1 -1.50000%
P2 -6.69007%	P2 -4.50000%	P2 -1.50000%	P2 2.00000%

SS121 (Roccapalumba, Alia)

STAZ. LERCARA DIR

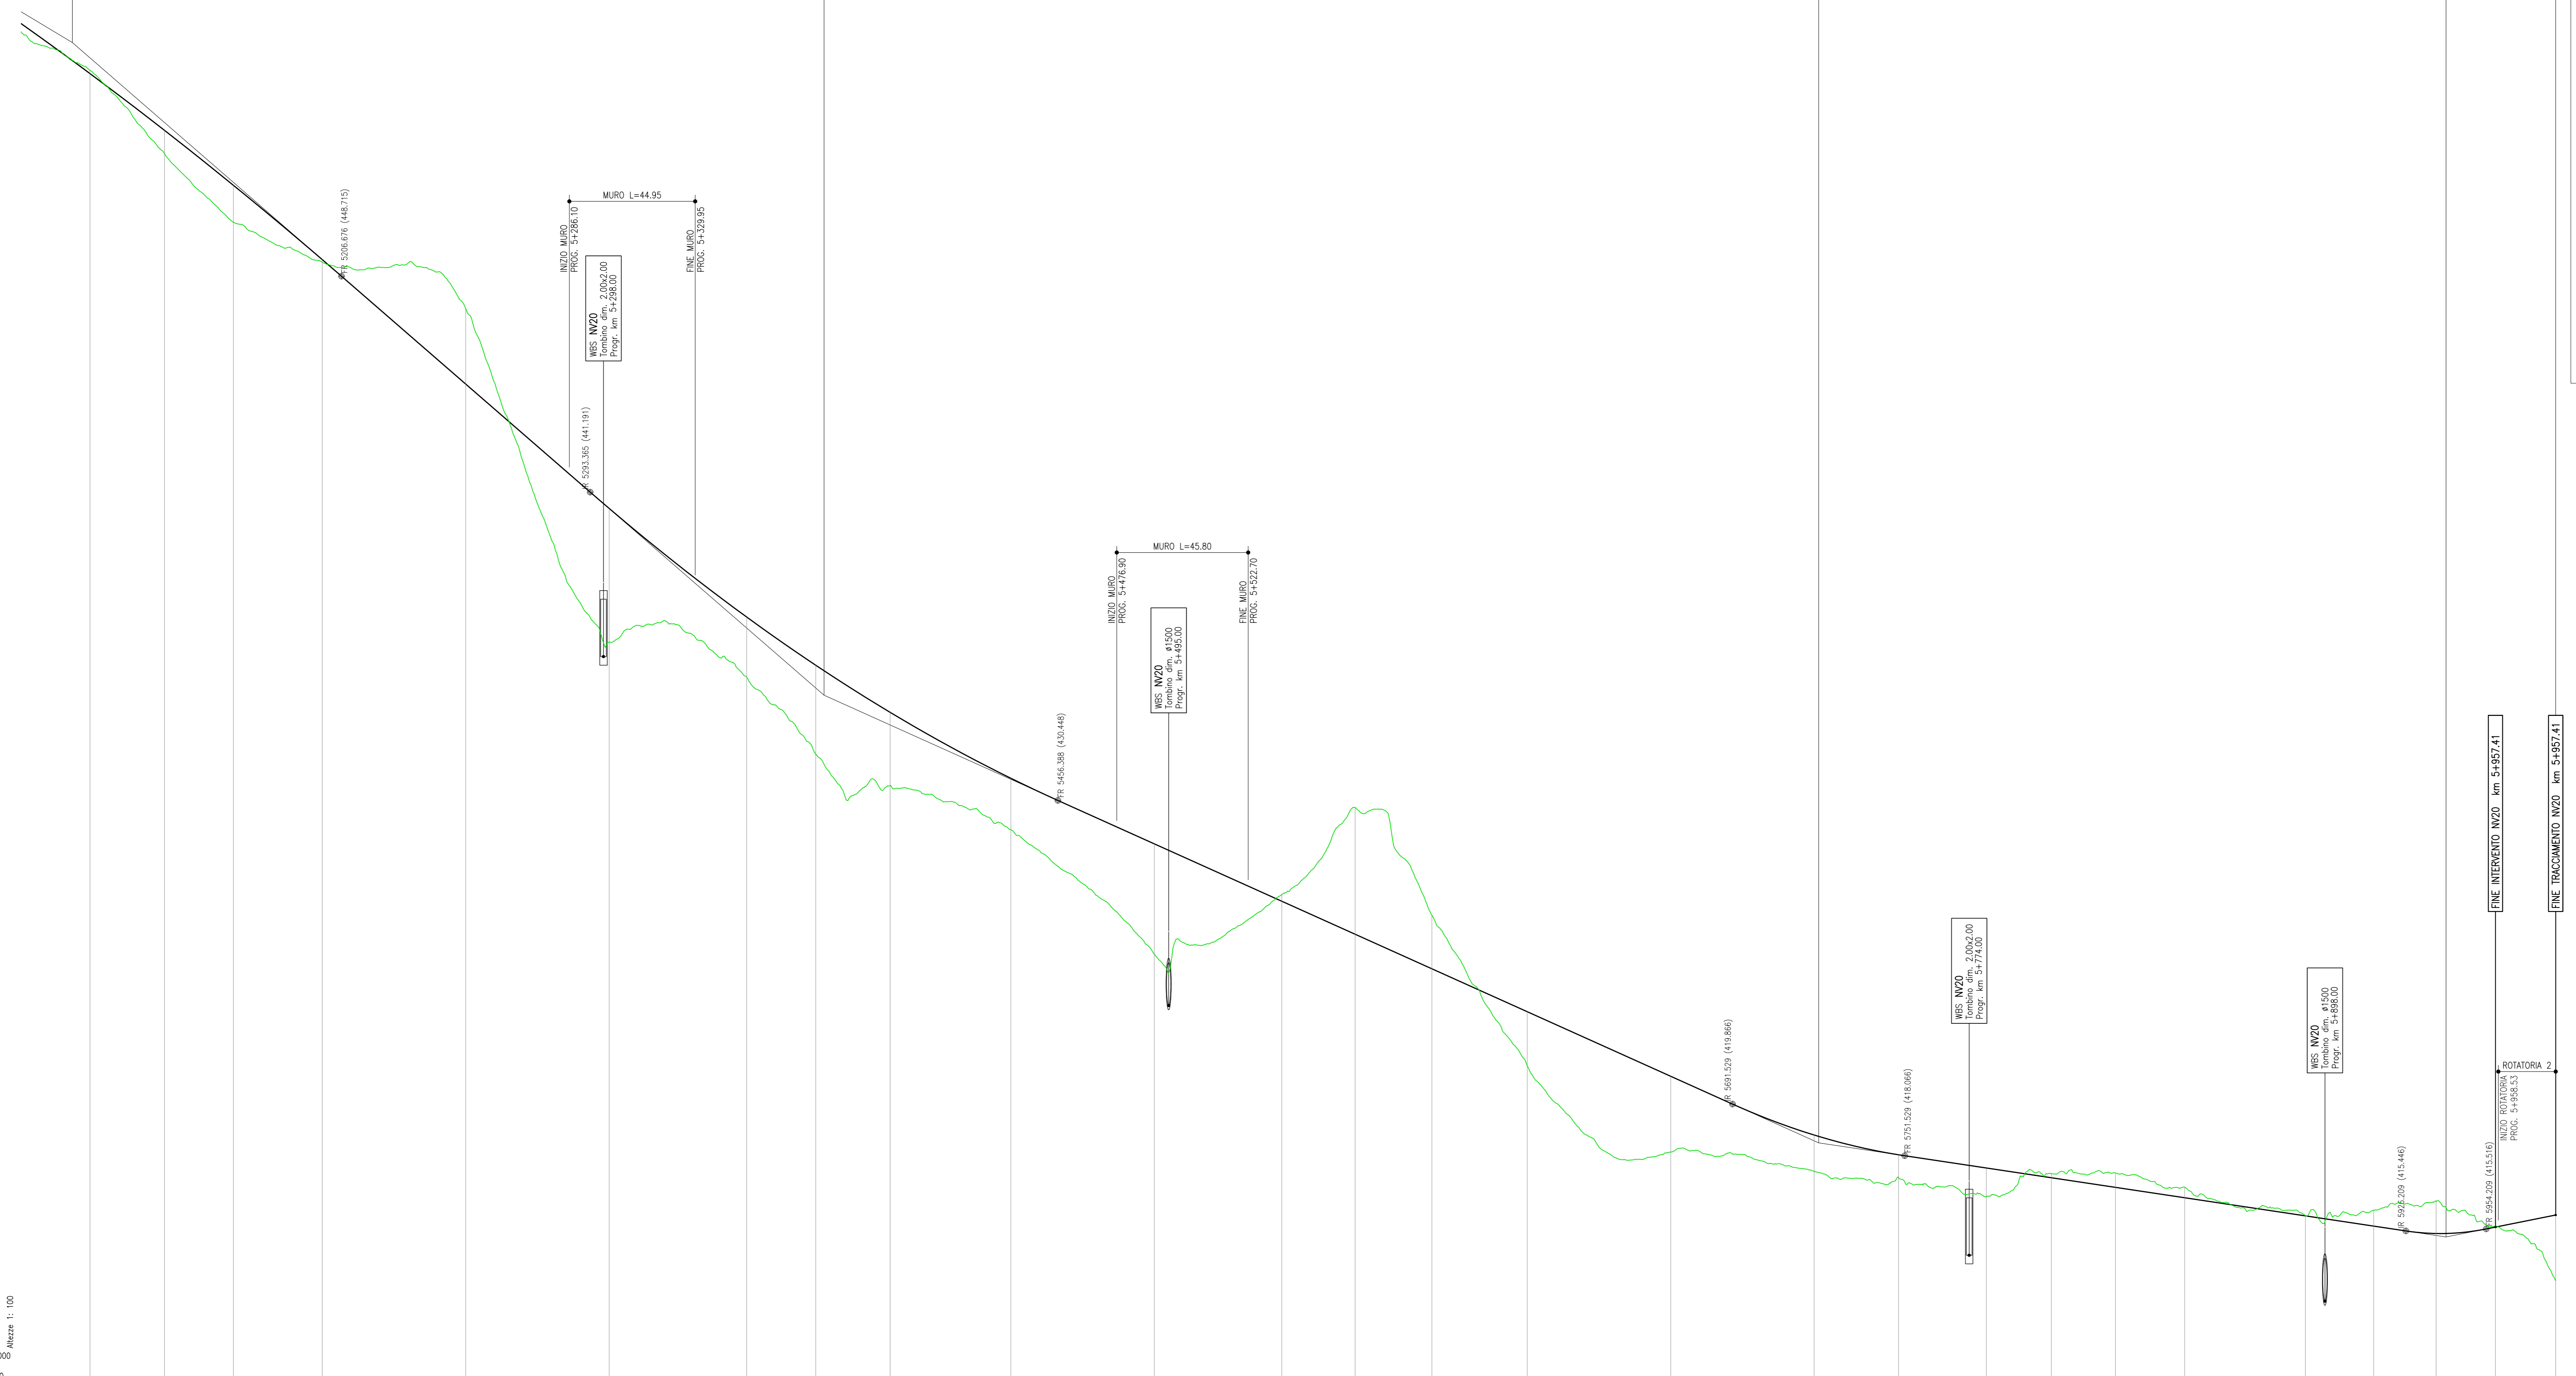


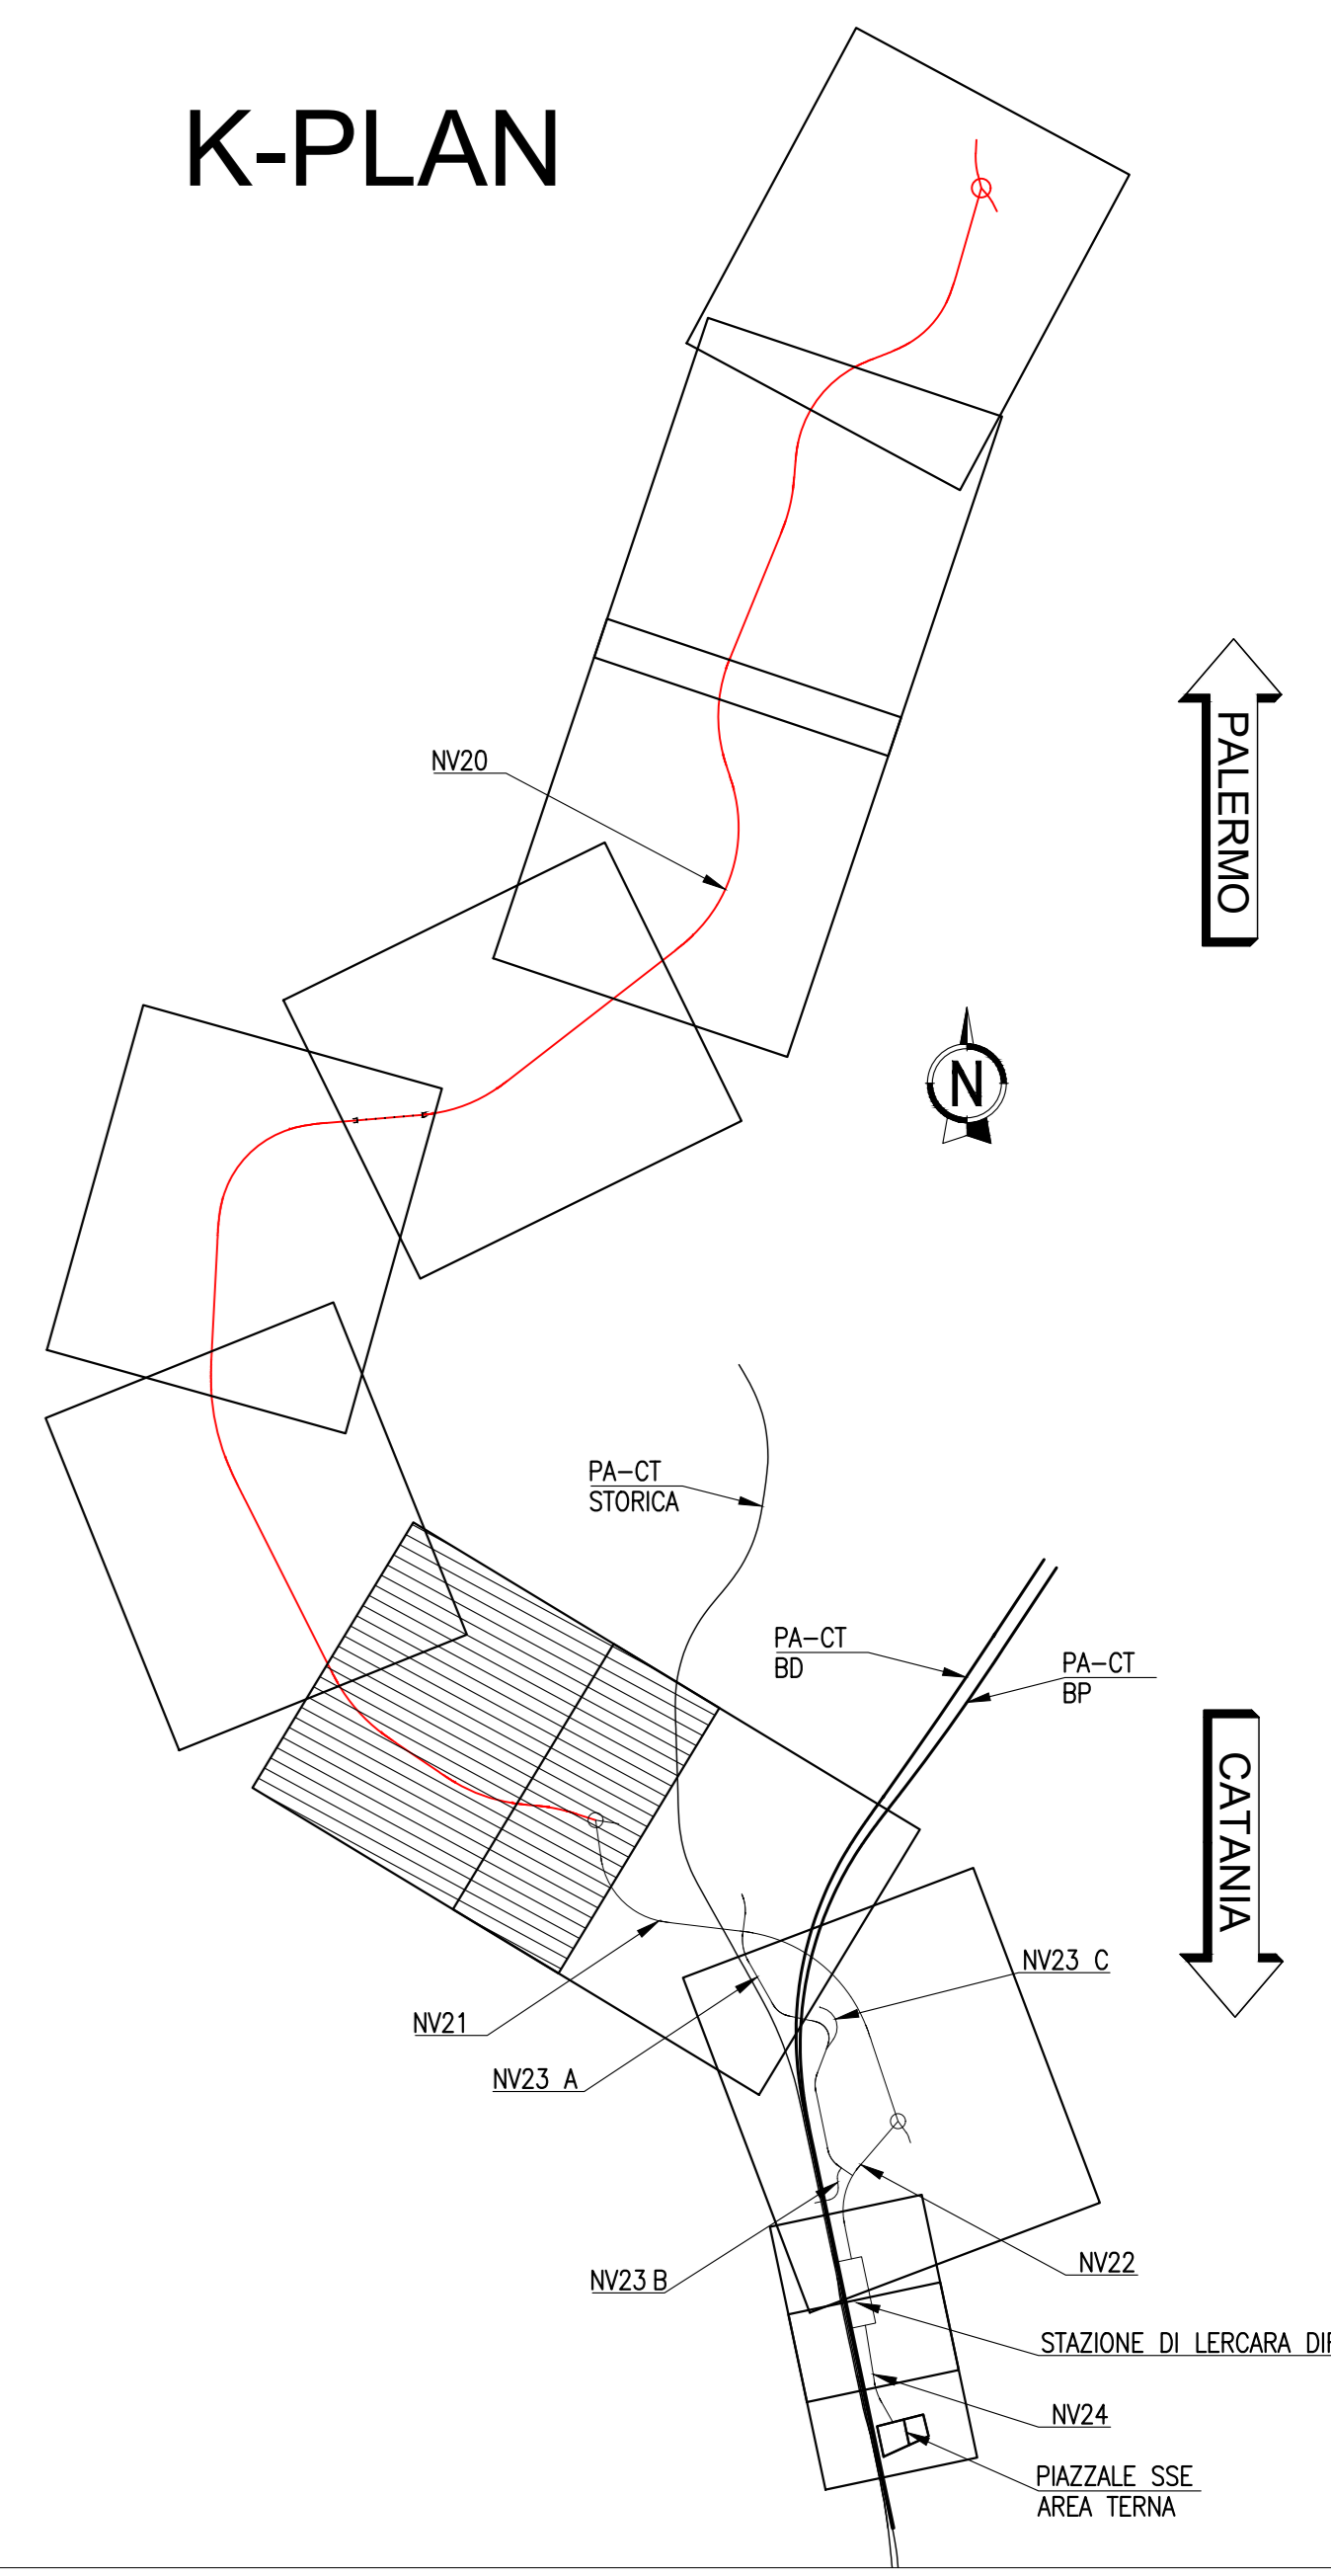

COMMITTENTE: **RFI** RETE FERROVIARIA ITALIANA GRUPPO FERROVIE DELLO STATO ITALIANE

PROGETTAZIONE: **ITALFER** GRUPPO FERROVIE DELLO STATO ITALIANE

U.O. INFRASTRUTTURE NORD

PROGETTO DEFINITIVO

DIRETTRICE FERROVIARIA MESSINA - CATANIA - PALERMO
NUOVO COLLEGAMENTO PALERMO - CATANIA

RADDOPPIO TRATTA FIUMETORTO - LERCARA DIRAMAZIONE
LOTTO 1+2

VIABILITA'
NV20 - Nuova viabilità di collegamento Roccapalumba - Lercara
Profilo di progetto - Tav. 7/7

SCALA: 1:1000/100

COMMESSA LOTTO FASE ENTE TIPO DOC. OPERA/DISCIPLINA PROG. REV.

RS3Z 00 D 26 F7 NV2000 007 B

Rev.	Descrizione	Redatto	Data	Verificato	Data	Approvato	Data	Autorizzato Data
A	EMISSIONE ESECUTIVA	C. INTEGRATA	Gennaio 2020	[Signature]	Gennaio 2020	[Signature]	Gennaio 2020	[Signature]
B	1° AGG. A CONSEGNA COLUP	C. INTEGRATA	Maggio 2020	[Signature]	Maggio 2020	[Signature]	Maggio 2020	[Signature]
C	AGGIORNAMENTO PER COS	C. INTEGRATA	Settembre 2021	[Signature]	Settembre 2021	[Signature]	Settembre 2021	[Signature]

FILE: HSS300008P\PC\00000001.CE.DWG n. Elab.: []