FD SCAVO FOSSO DX	m^2	1.62
FS SCAVO FOSSO SX	m^2	0.34
RI RILEVATO	m^3	386.40
o USURA	m	9.88
oc ANTICAPILLARE	m	53.54
bo BASE	m	9.89
bi BINDER	m	9.89
bo BONIFICA	m	53.54
fo FONDAZIONE	m	9.89
ge GEOTESSUTO	m	53.54
sc SCOTICO	m	53.54
v TERRENO VEGETALE	m	51.07

Sezione no. 37 Km 1529.97

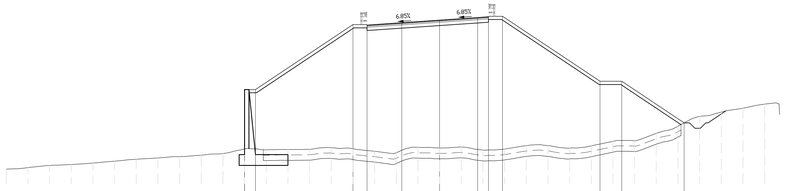

367 1: 200

| | | |