Sezione no. 109 Km 4620.86

FD SCAVO FOSSO DX	m^2	0.27
FS SCAVO FOSSO SX	m^2	0.99
RI RILEVATO	m^3	19.08
a USURA	m	9.00
ac ANTICAPILLARE	m	16.26
ba BASE	m	9.00
bi BINDER	m	9.00
bo BONIFICA	m	16.26
fo FONDAZIONE	m	9.00
ge GEOTESSUTO	m	16.26
sc SCOTICO	m	16.26
v TERRENO VEGETALE	m	9.35

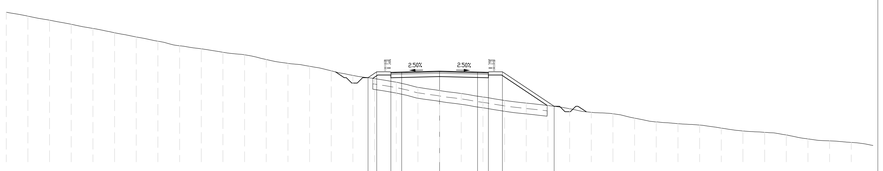

474 1: 200

| | | |