Sezione no. 139 Km 5825.00

FD SCAVO FOSSO DX	m^3	0.29
FS SCAVO FOSSO SX	m^3	1.01
RI RILEVATO	m^3	1.21
SC SCAVO	m^3	12.91
o USURA	m	9.00
oc ANTICAPILLARE	m	3.03
bo BASE	m	9.00
bi BINDER	m	9.00
bo BONIFICA	m	3.03
fo FONDAZIONE	m	9.00
ge GEOTESSUTO	m	3.03
sc SCOTICO	m	16.73
v TERRENO VEGETALE	m	7.17

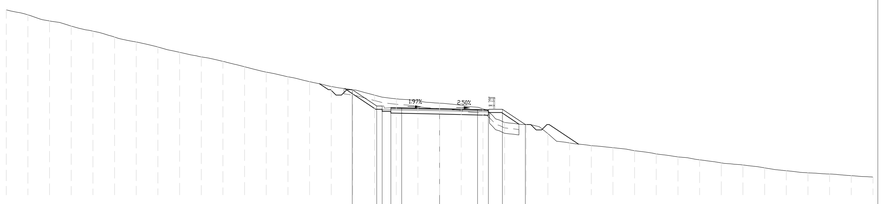

405 1: 200

QUOTE PROGETTO: 418.71, 417.91, 417.05, 417.03, 415.95, 415.88, 415.85, 415.80, 415.49

PARZIALI PROGETTO: 2.26, 0.50, 0.50, 0.50, 0.50, 3.50, 3.50, 0.50, 1.30, 2.11

QUOTE TERRENO: 426.98, 426.42, 425.86, 424.59, 424.13, 423.57, 423.11, 422.69, 422.17, 421.74, 421.33, 420.85, 420.33, 419.91, 419.45, 419.01, 418.72, 418.20, 417.83, 417.62, 417.29, 417.06, 416.64, 416.27, 415.88, 415.64, 415.45, 415.23, 415.08, 414.85, 414.80, 414.55, 414.41, 414.13, 413.98, 413.84, 413.78, 413.55, 413.24, 413.05, 412.78, 412.61, 412.33, 412.05, 411.93, 411.77, 411.57, 411.39, 411.23, 411.05, 410.92, 410.77, 410.64,

PARZIALI TERRENO: 2.00, 2.00, 2.00,