



PARATIA DI CONTRORIPA CON NERVATURE (Tratto 1/2)
 Planimetria: Pk 0+343.40 - Pk 0+532.40
 Scala 1:100

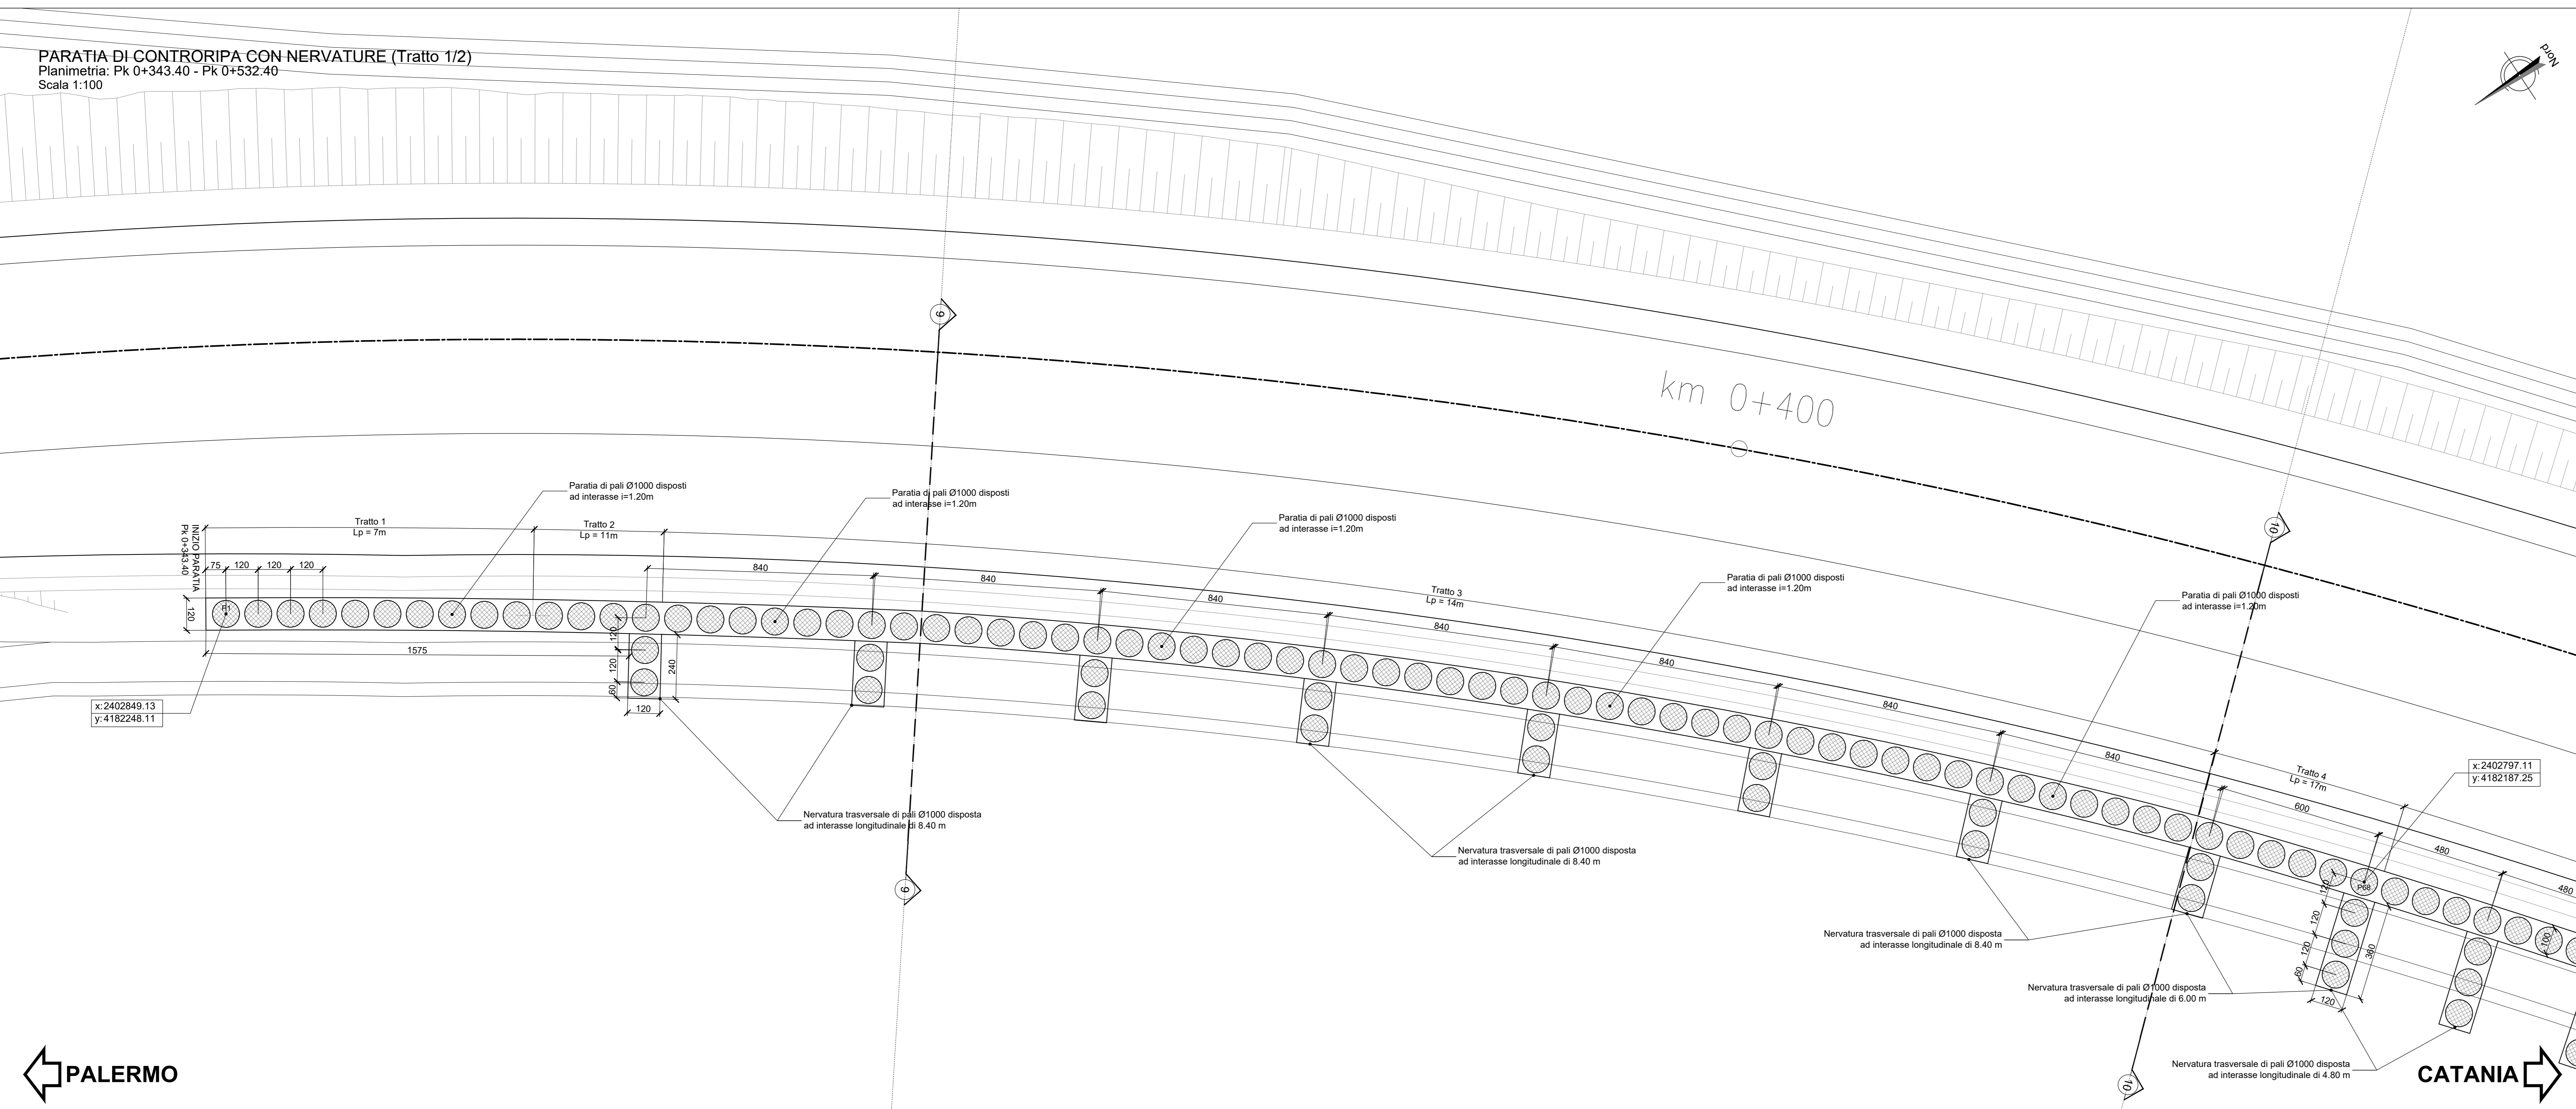


KEY PLAN

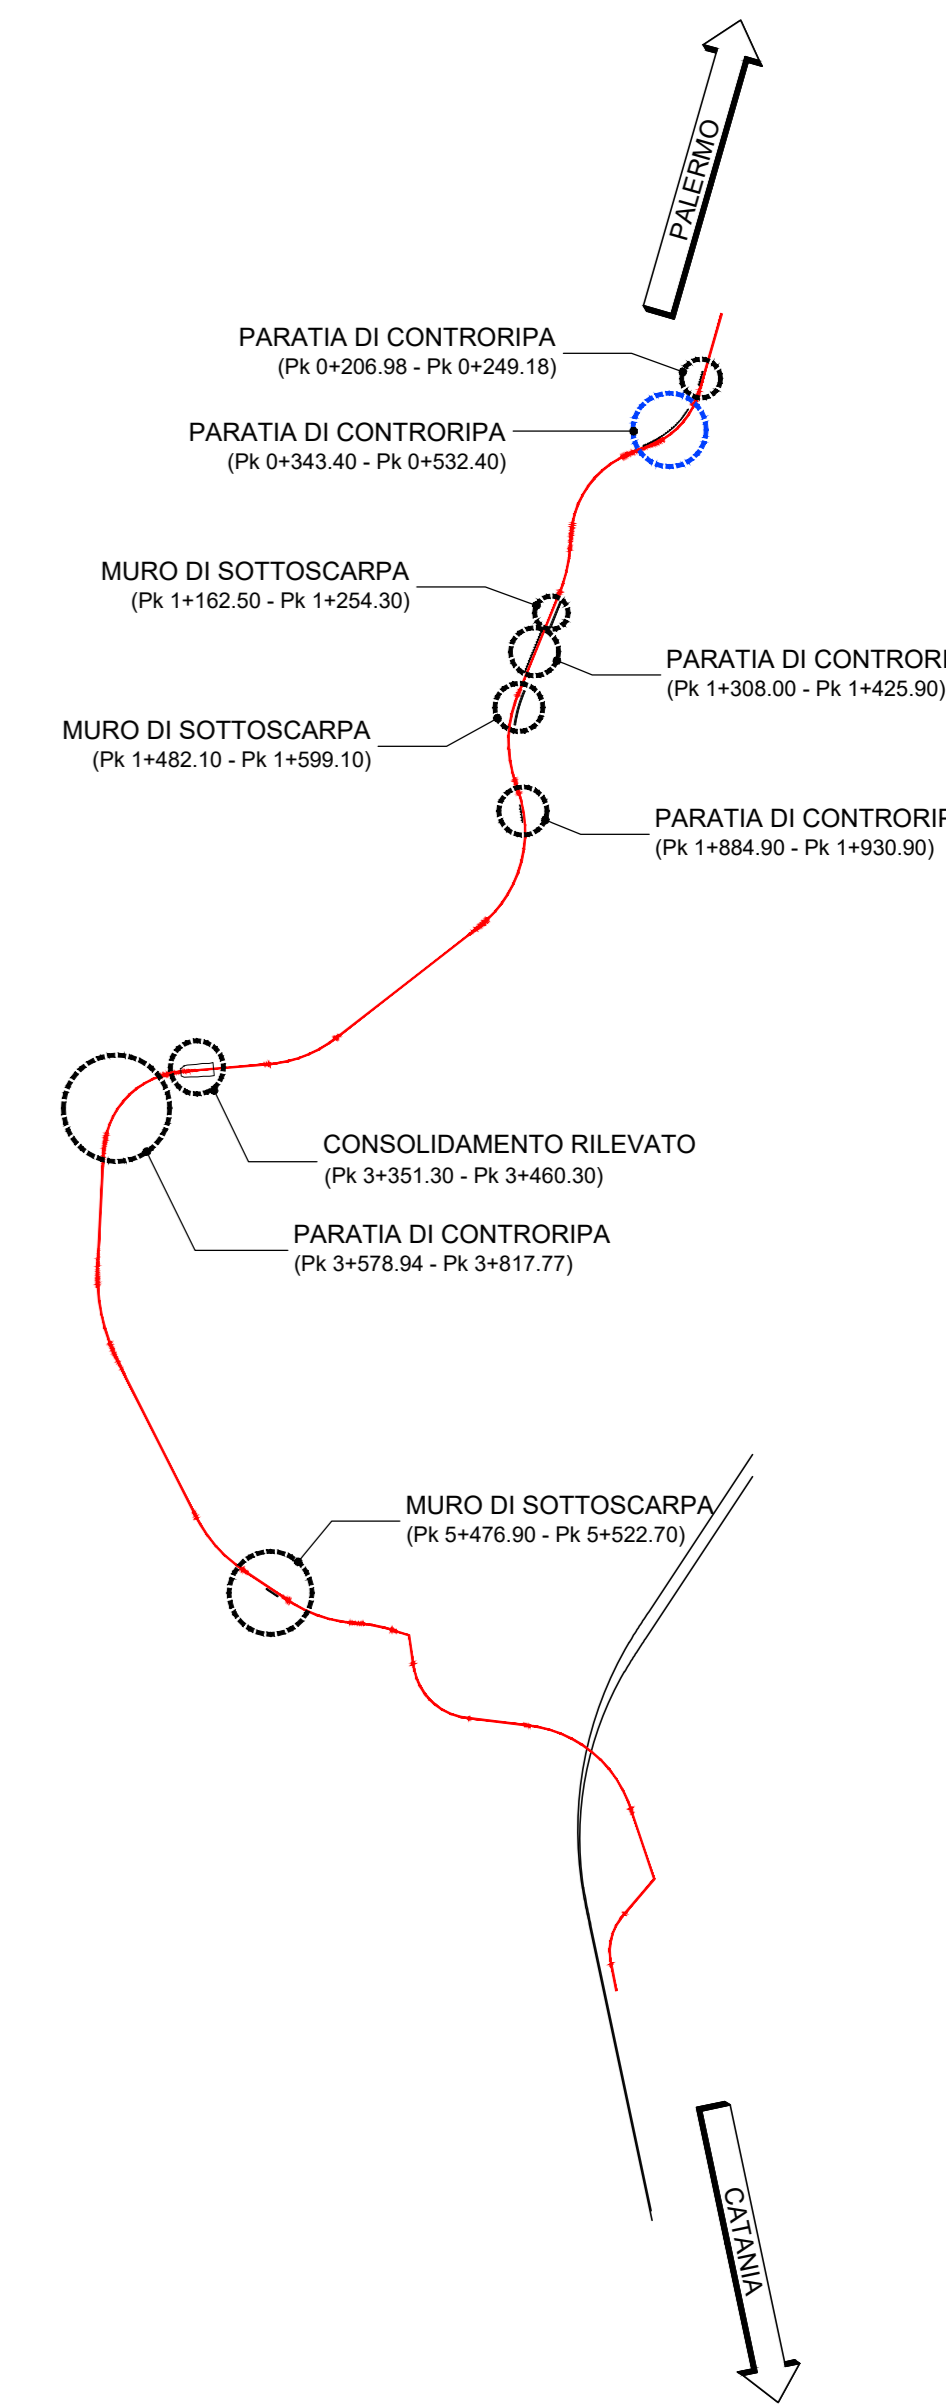

PARATIA DI CONTRORIPA CON NERVATURE (Tratto 1/2)
 Sviluppata: Pk 0+343.40 - Pk 0+532.40
 Scala 1:100

TABELLA DELLE INCIDENZE PARATIE

Palo Ø1000	120 kg/mc
Strutture in c.a.	120 kg/mc

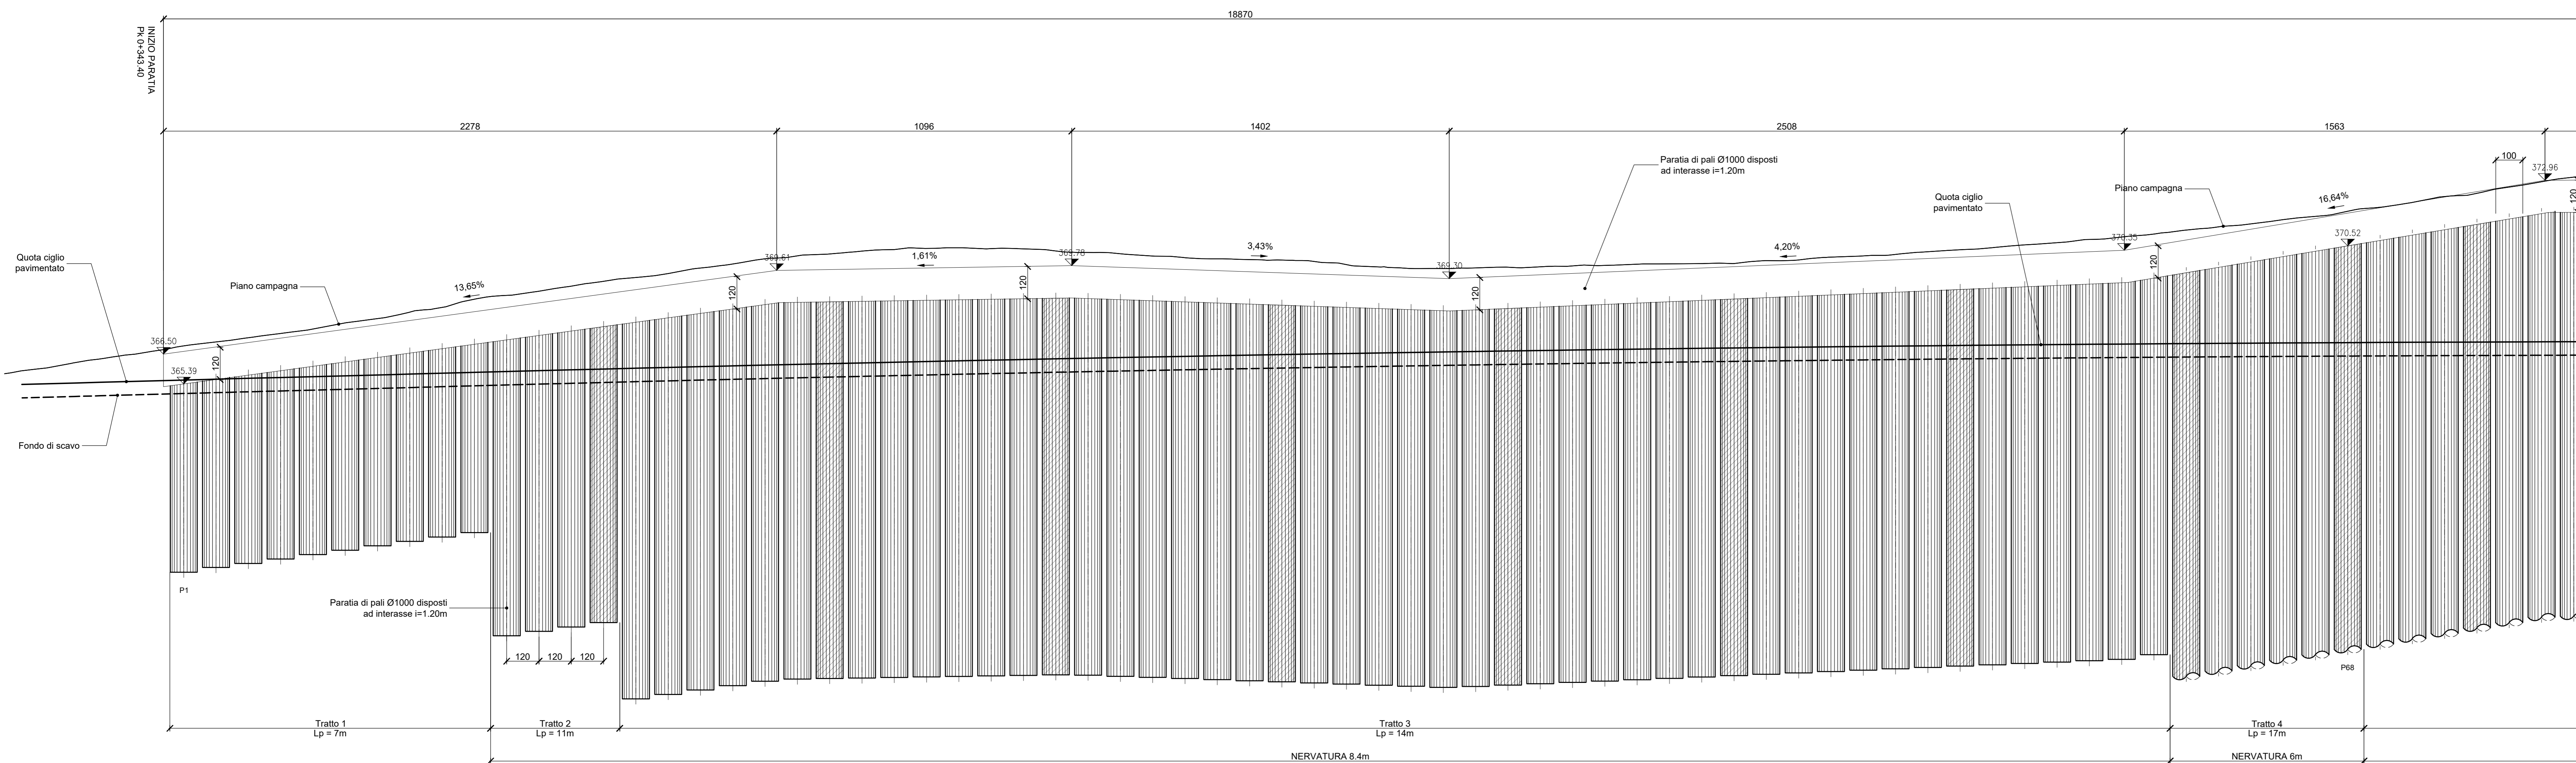

U.O. INFRASTRUTTURE NORD
 PROGETTO DEFINITIVO
 DIRETTRICE FERROVIARIA MESSINA - CATANIA - PALERMO
 NUOVO COLLEGAMENTO PALERMO - CATANIA
 RADDOPPIO TRATTA FIUMETORTO - LERCARA DIRAMAZIONE
 LOTTO 1+2
 VIABILITA'
 NV20 - Nuova viabilità di collegamento Roccapalumba-Lercara
 Paratia (Pk 0+343.40 - Pk 0+532.40) L=189m - Carpenteria - Pianta e sviluppata - Tav. 1/2

SCALA: 1:100

Rev.	Descrizione	Redatto	Data	Verificato	Data	Approvato	Data	Autorizzato Data
B	1° seg. a consegna per CELIPI		04/2020	F. Caputo	04/2020	A. Bagnola	04/2020	F. Sestini
A	Emissione esecutiva		16/02/2020	F. Caputo	16/02/2020	F. Sestini	16/02/2020	04/2020

File: RS3Z00026BANV20050028.dwg in. Etab.: 26_225