



PARATIA DI CONTRORIPA CON NERVATURE (Tratto 1/2)
 Planimetria: Pk 1+308.00 - Pk 1+425.90
 Scala 1:100

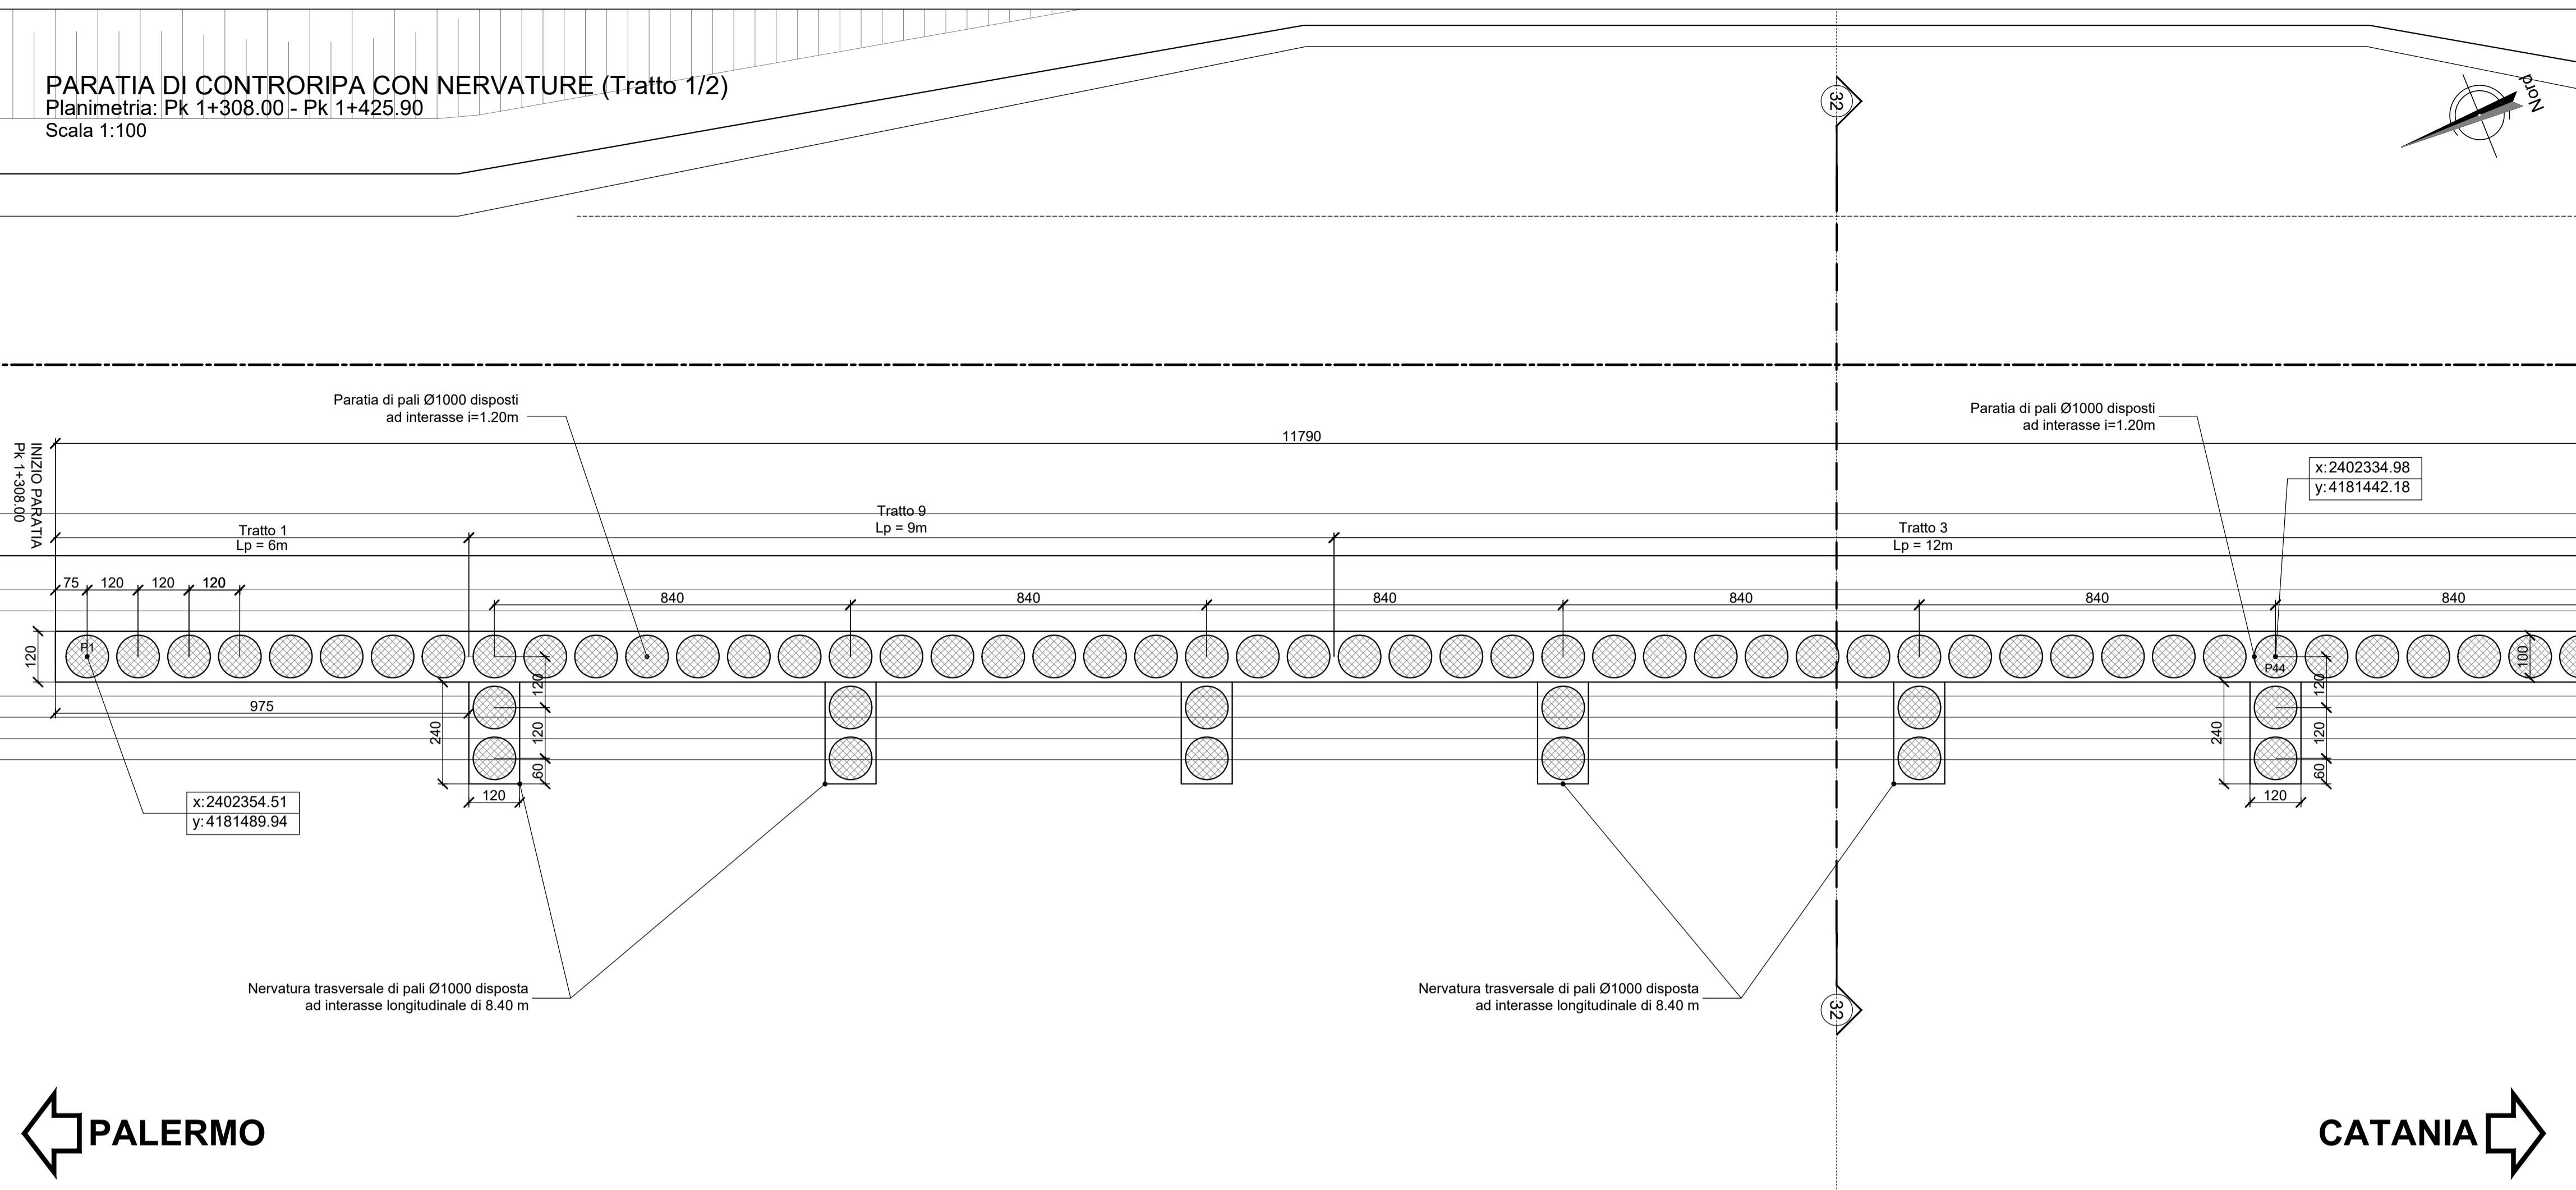

KEY PLAN

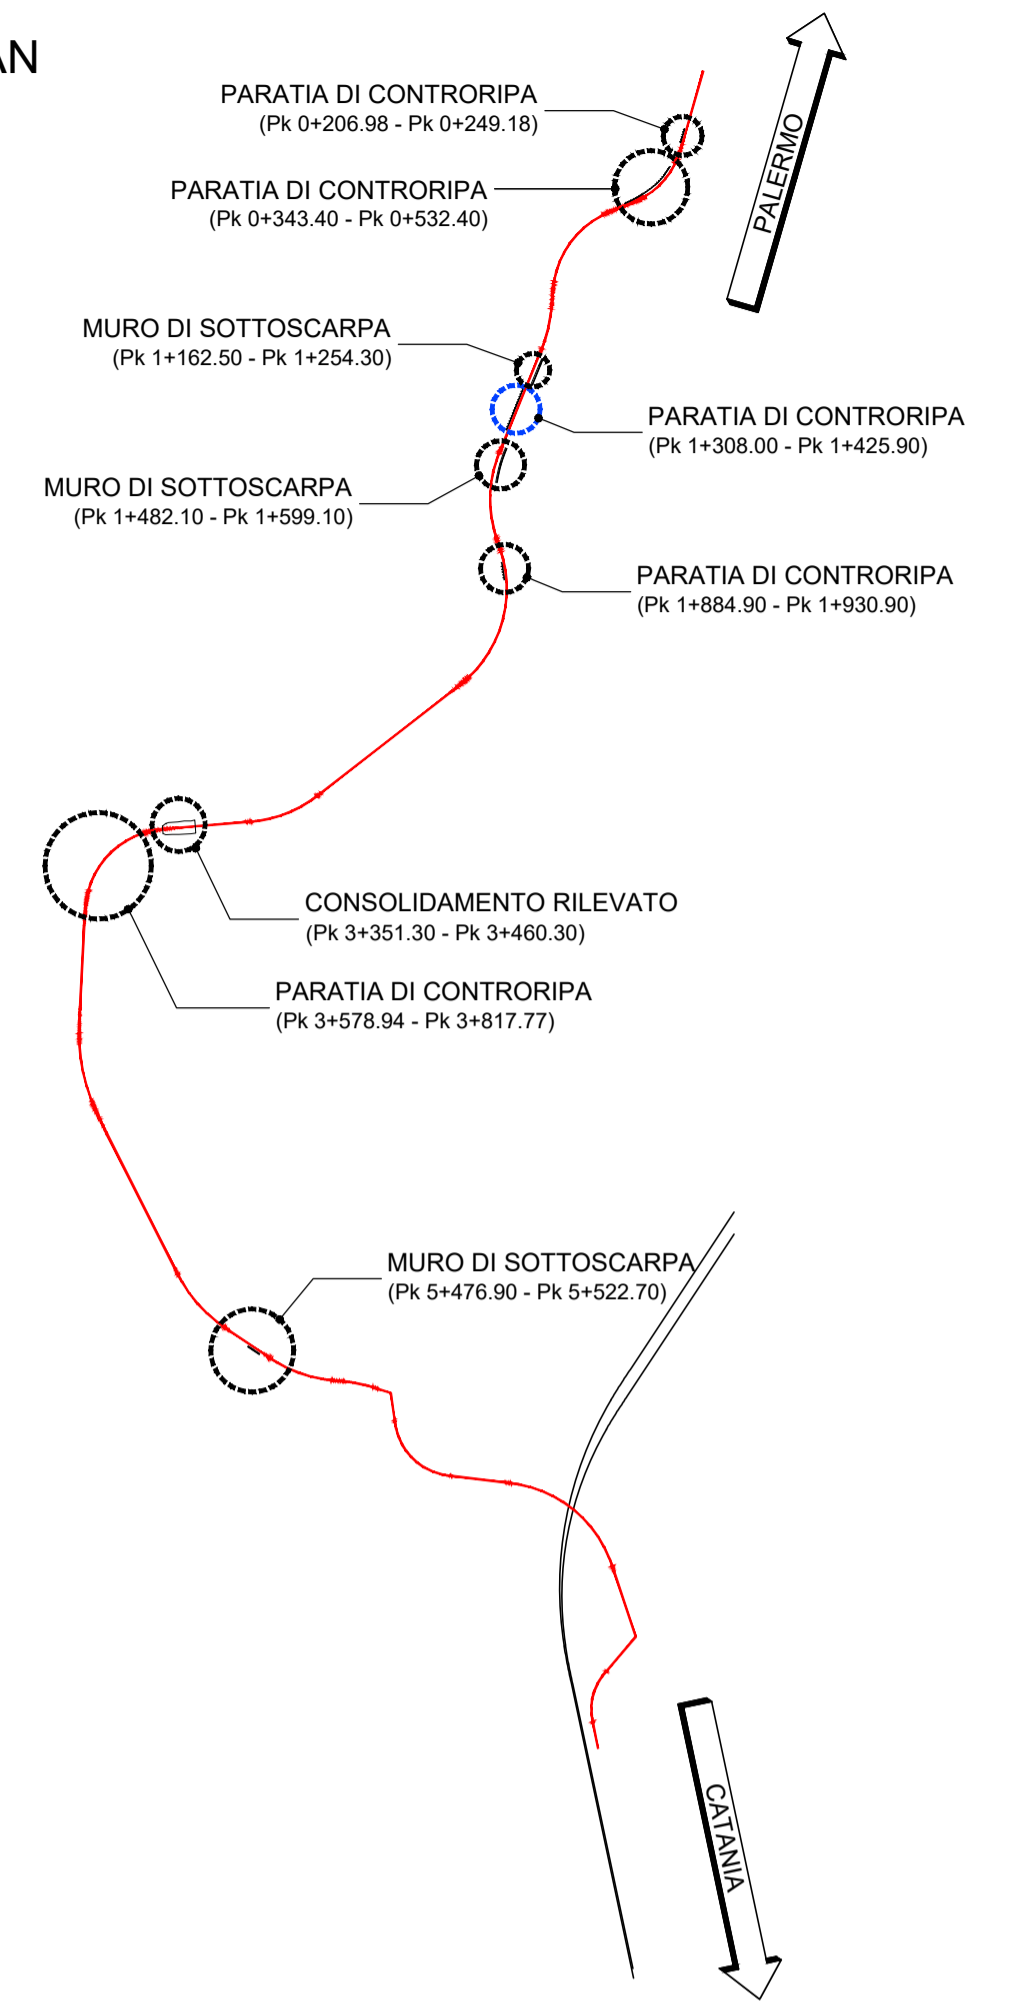

PARATIA DI CONTRORIPA CON NERVATURE (Tratto 1/2)
 Sviluppata: Pk 1+308.00 - Pk 1+425.90
 Scala 1:100

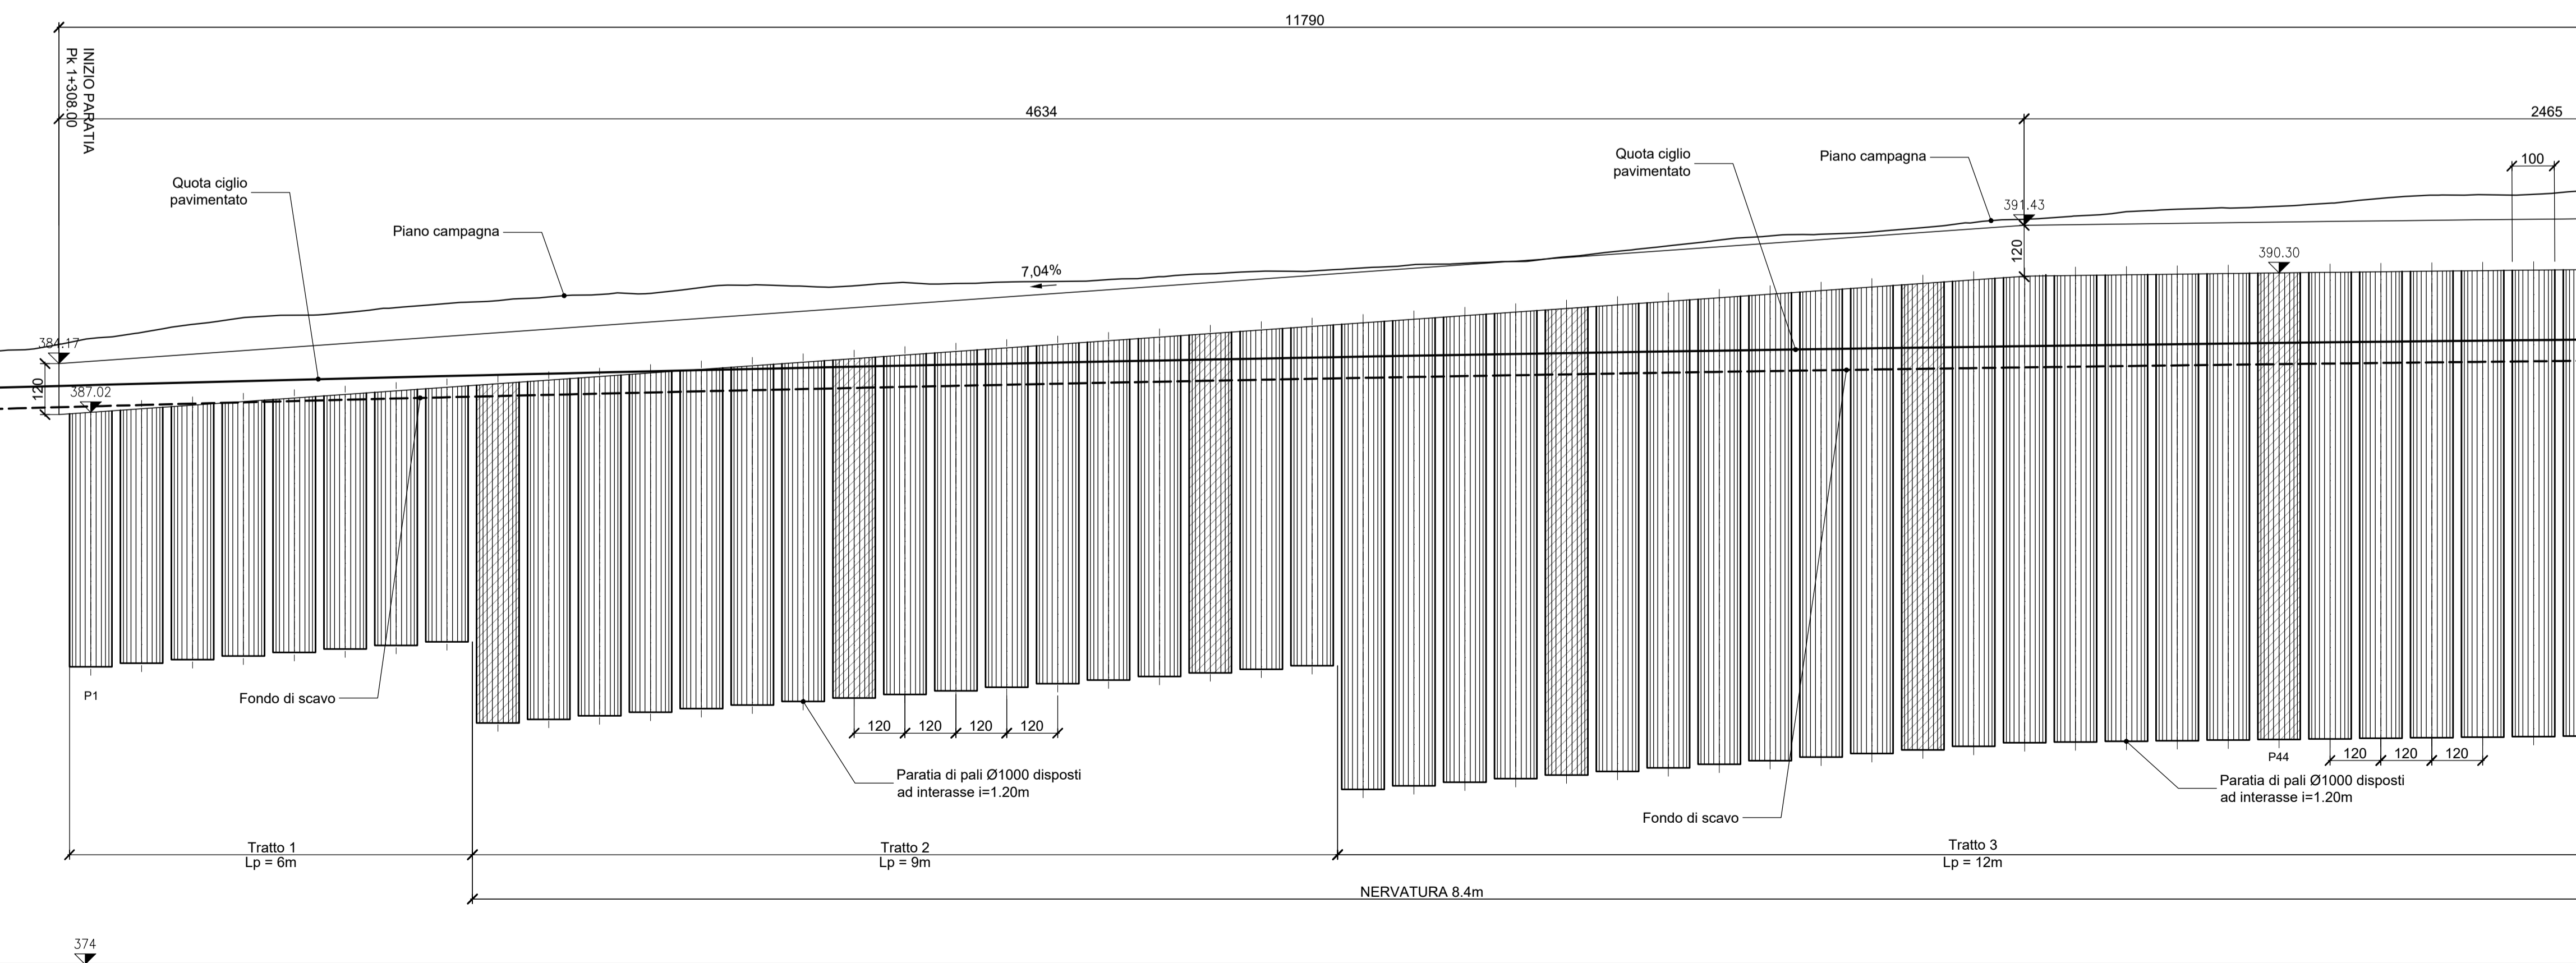


TABELLA DELLE INCIDENZE PARATIE

Palo Ø1000	120 kg/mc
Strutture in c.a.	120 kg/mc

COMMITTENTE:



PROGETTAZIONE:



U.O. INFRASTRUTTURE NORD

PROGETTO DEFINITIVO

DIRETTRICE FERROVIARIA MESSINA - CATANIA - PALERMO
 NUOVO COLLEGAMENTO PALERMO - CATANIA

RADDOPPIO TRATTA FIUMETORTO - LERCARA DIRAMAZIONE
 LOTTO 1+2

VIABILITA'
 NV20 - Nuova viabilità di collegamento Roccapalumba-Lercara
 Paratia (Pk 1+308.00 - Pk 1+425.90) L=117.90 m - Carpenteria - Pianta e sviluppata - Tav. 1/2

SCALA:

1:100

COMMESSA LOTTO FASE ENTE TIPO DOC. OPERA/DISCIPLINA PROGR. REV.

RS3Z 00 D 26 BA NV2005 004 B

Rev.	Descrizione	Redatto	Data	Verificato	Data	Approvato	Data	Autorizzato Data
B	1° agg. a consegna per CSLPP	I.G.	Giu. 2020	F. Coppini	Giu. 2020	A. Barreca	Giu. 2020	F. Sacchi
A	Emissione esecutiva	I.G.	Feb. 2020	F. Coppini	Feb. 2020	A. Barreca	Feb. 2020	Giugno 2020