



PARATIA DI CONTRORIPA CON NERVATURE
 Planimetria: Pk 1+884.90 - Pk 1+930.90
 Scala 1:100

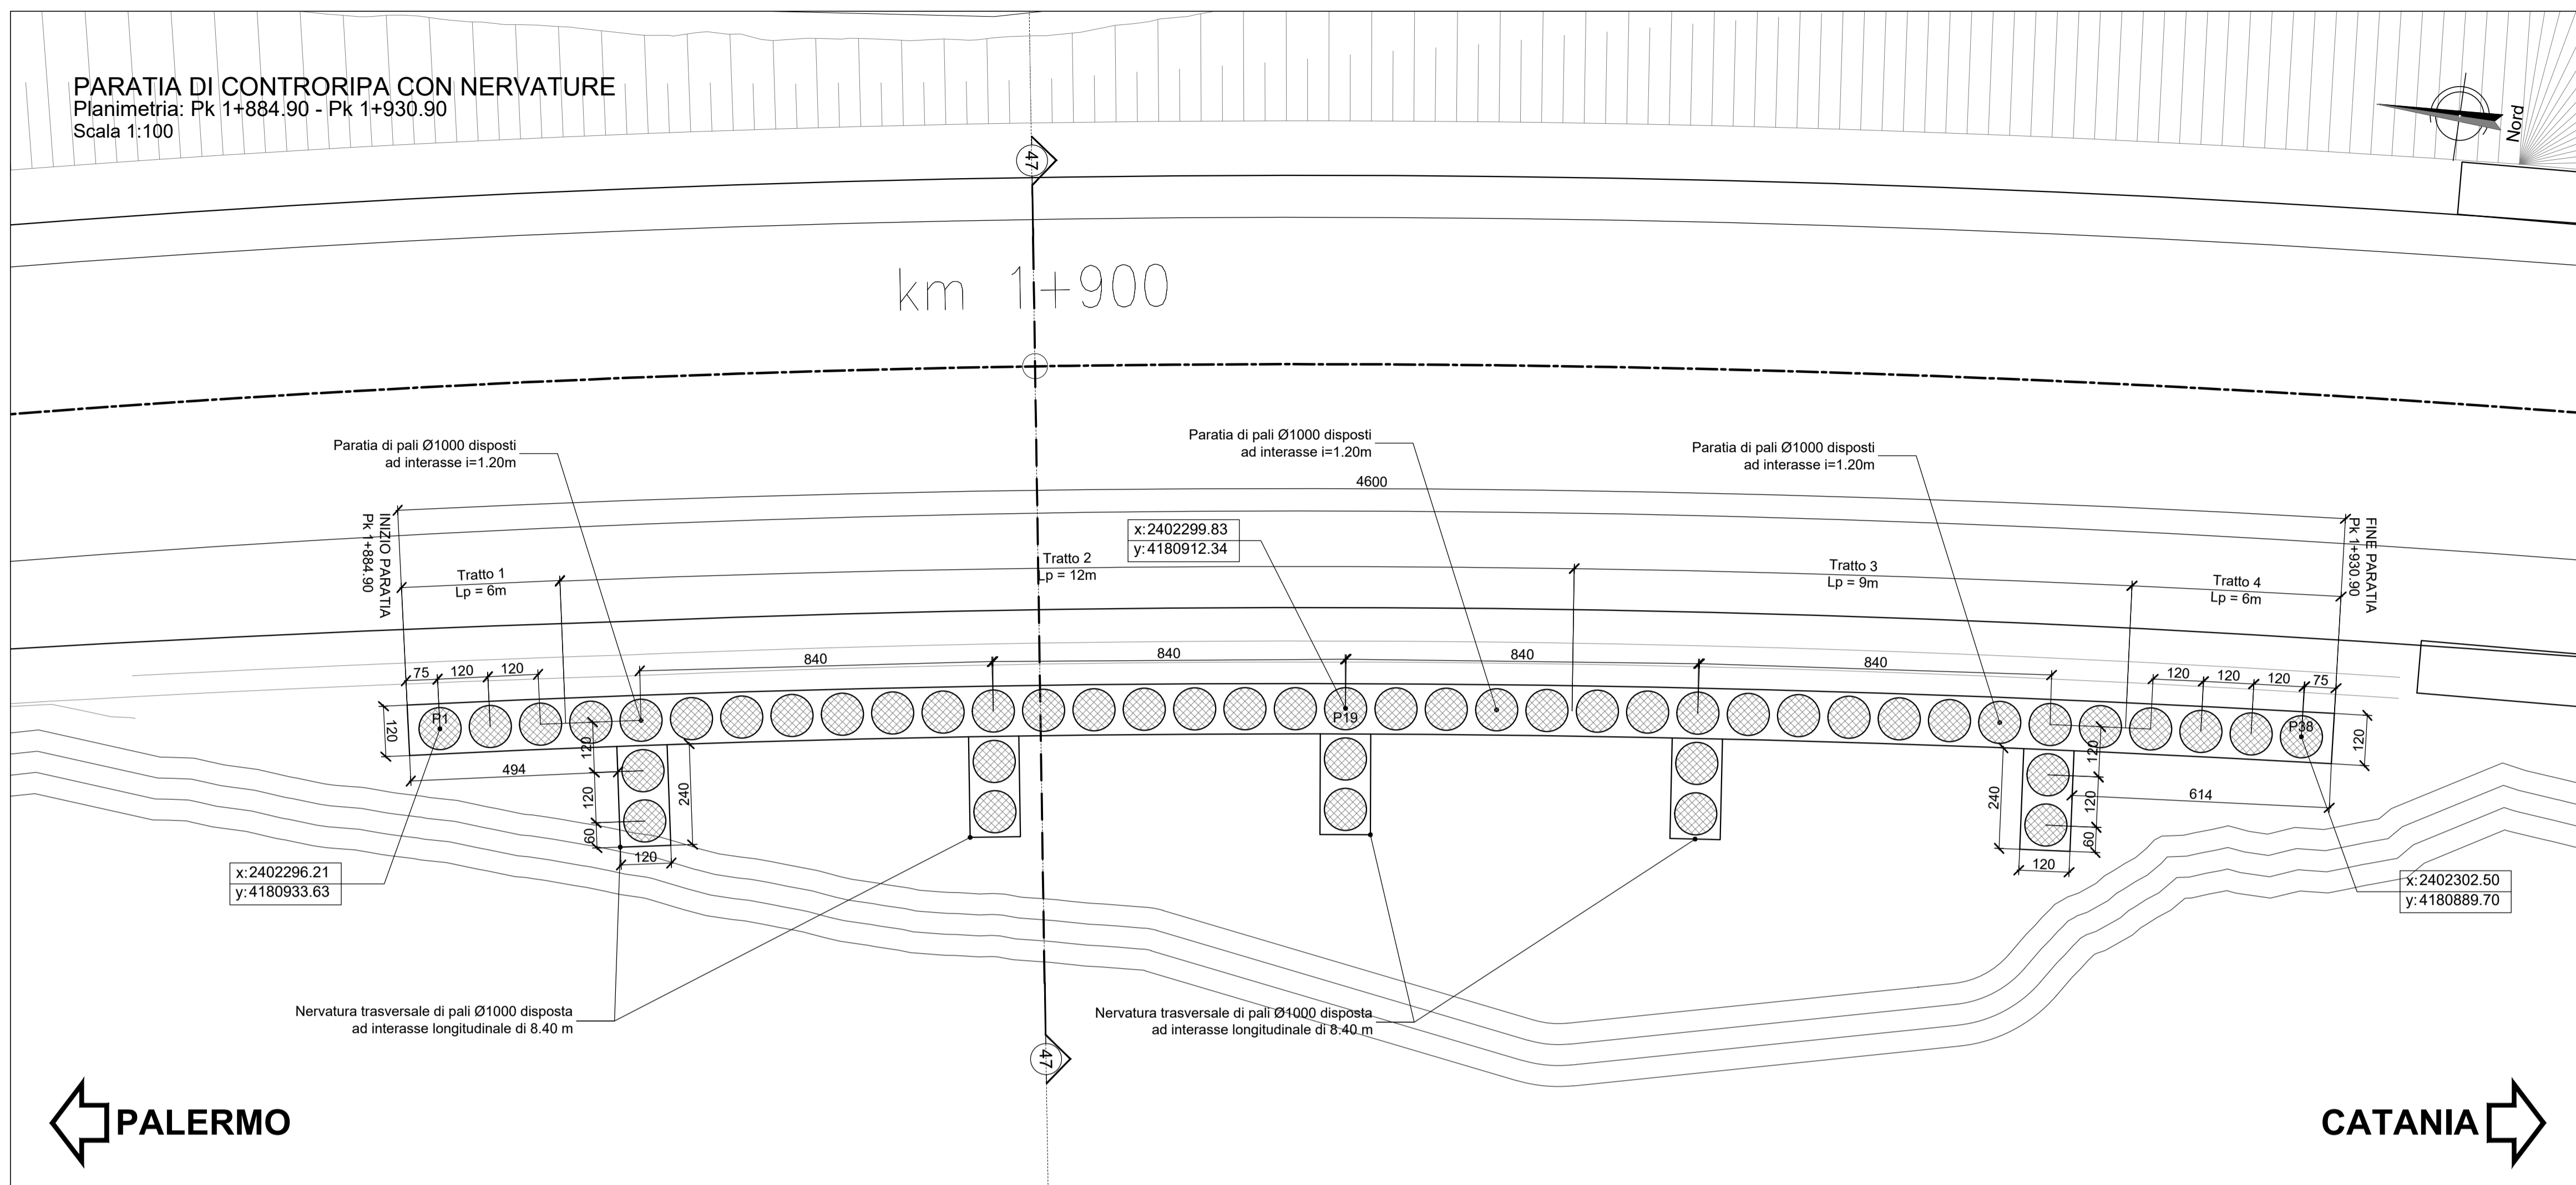

KEY PLAN

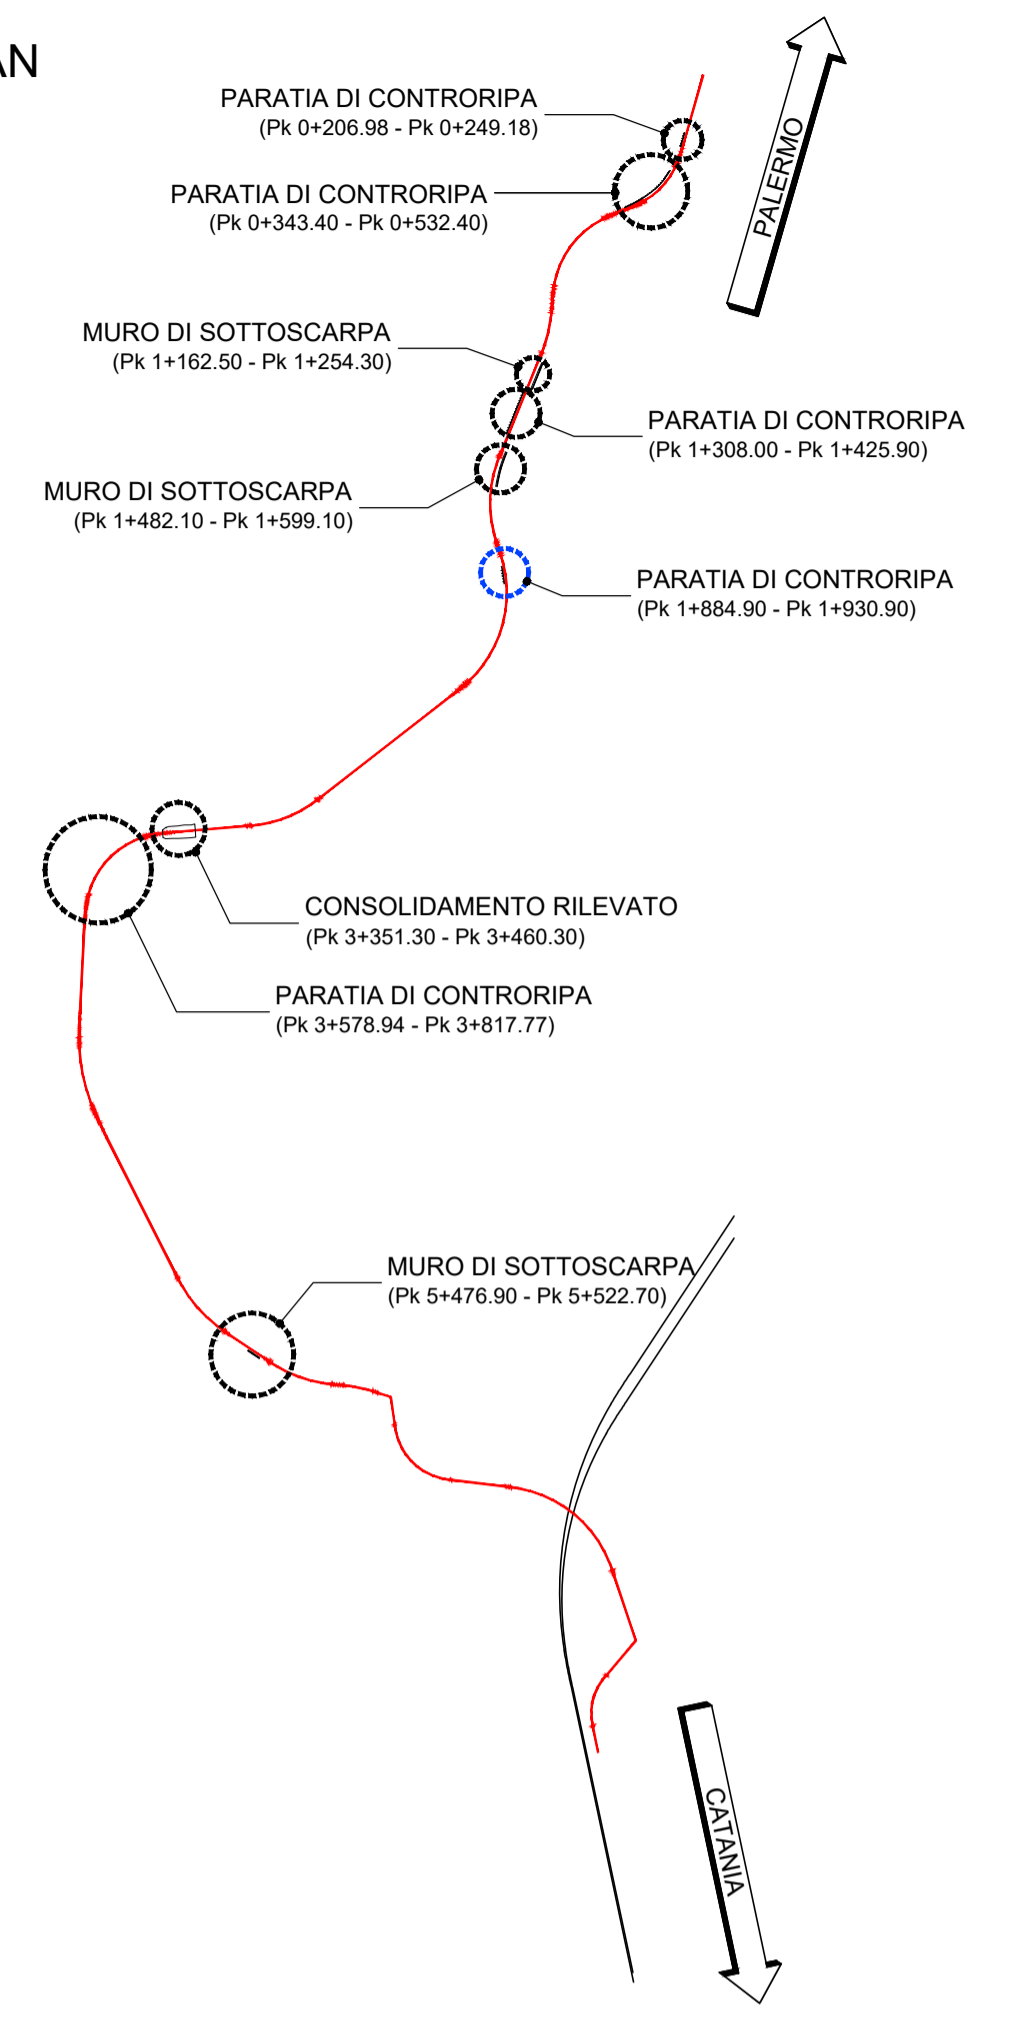

PARATIA DI CONTRORIPA CON NERVATURE
 Sviluppata: Pk 1+884.90 - Pk 1+930.90
 Scala 1:100

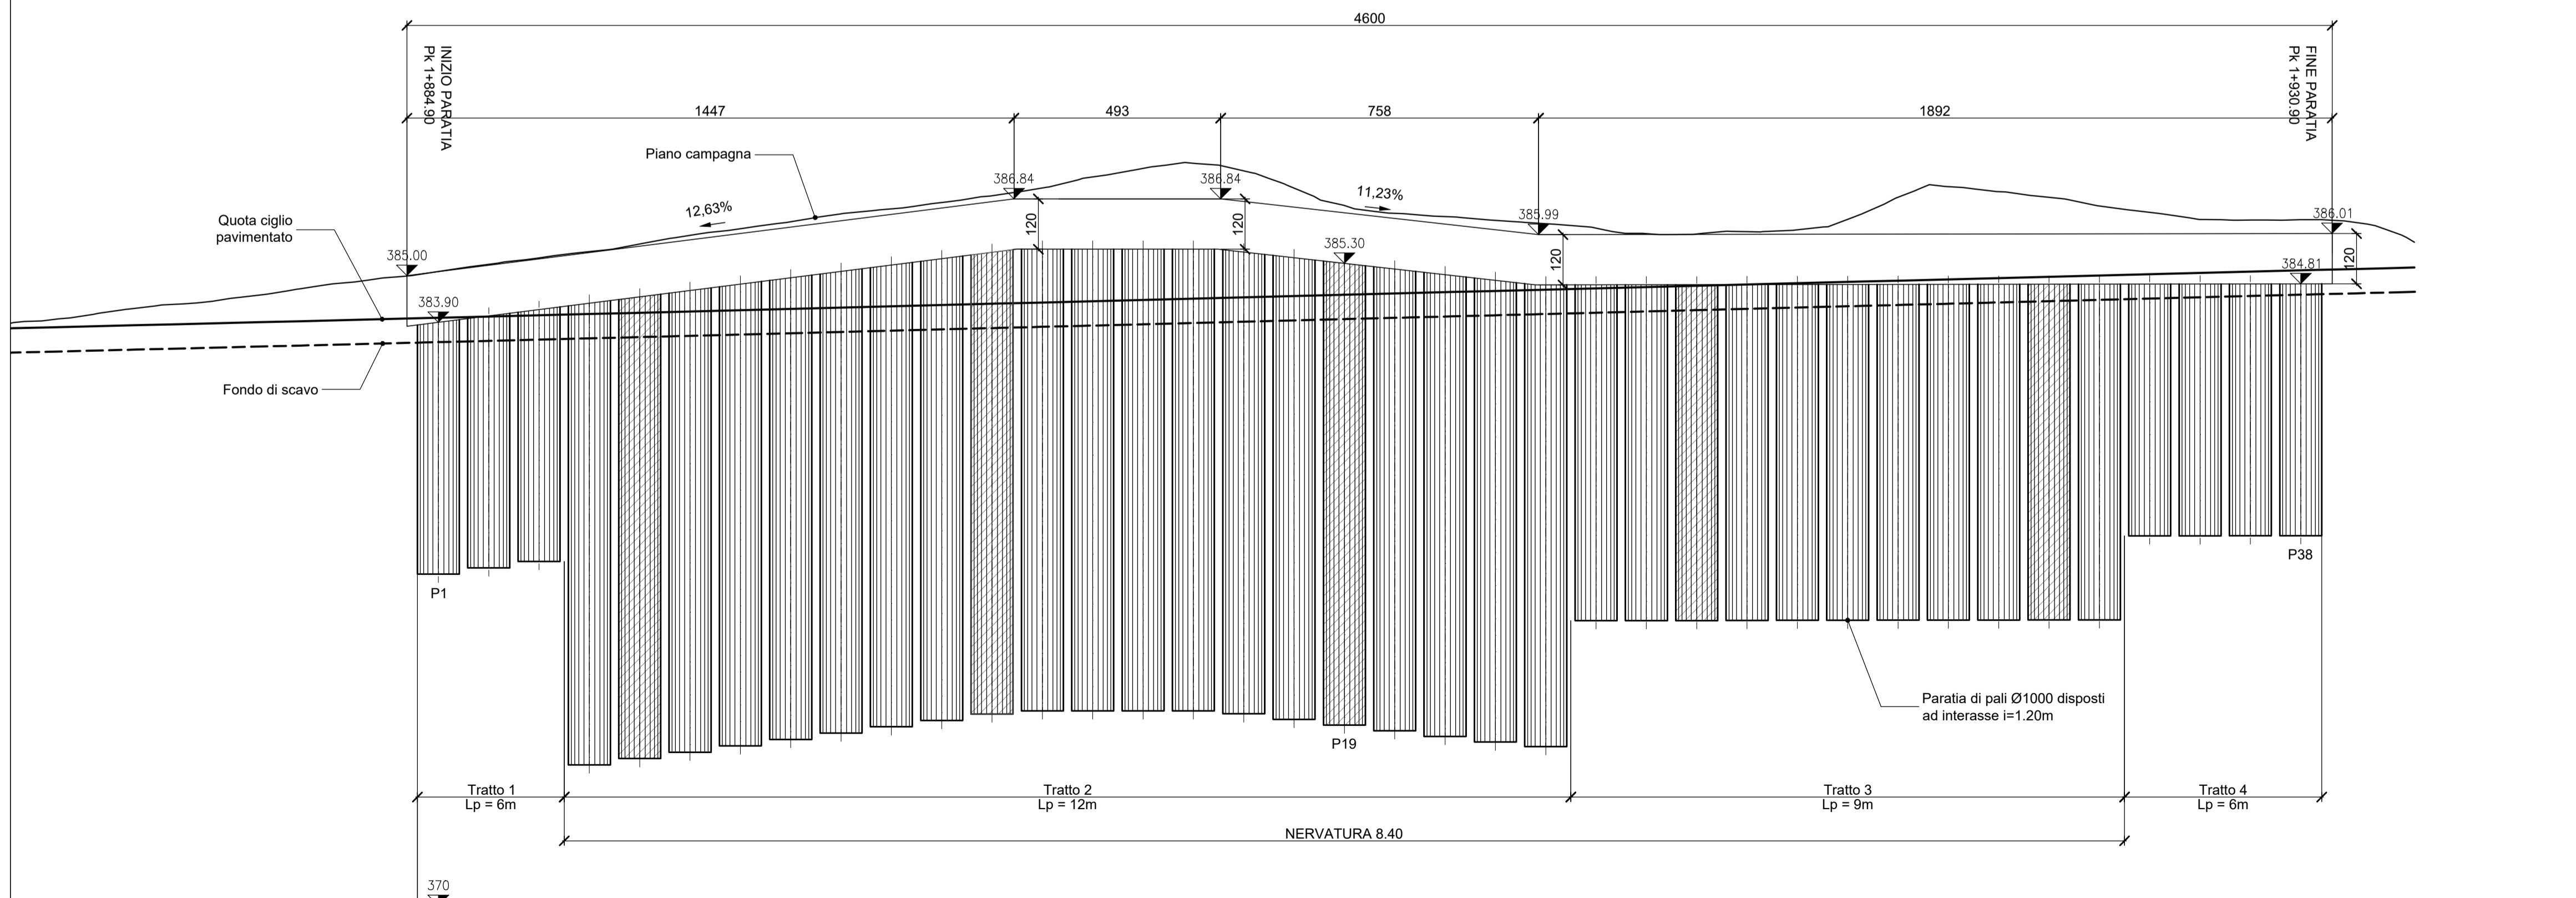


TABELLA DELLE INCIDENZE PARATIE

| | |
|-------------------|-----------|
| Palo Ø1000 | 120 kg/mc |
| Strutture in c.a. | 120 kg/mc |

COMMITTENTE:



PROGETTAZIONE:



U.O. INFRASTRUTTURE NORD

PROGETTO DEFINITIVO

**DIRETTRICE FERROVIARIA MESSINA - CATANIA - PALERMO
 NUOVO COLLEGAMENTO PALERMO - CATANIA**

**RADDOPPIO TRATTA FIUMETORTO - LERCARA DIRAMAZIONE
 LOTTO 1+2**

VIABILITA'
 NV20 - Nuova viabilità di collegamento Roccapalumba-Lercara
 Paratia (Pk 1+884.90 - Pk 1+930.90) L=46 m - Carpenteria - Pianta e sviluppata

SCALA:

1:100

COMMESSA LOTTO FASE ENTE TIPO DOC. OPERA/DISCIPLINA PROGR. REV.

RS3Z 00 D 26 BA NV2005 006 B

| Rev. | Descrizione | Redatto | Data | Verificato | Data | Approvato | Data | Autorizzato Data |
|------|------------------------------|----------|-----------|------------|-----------|------------|-----------|------------------|
| B | 1° agg. a consegna per CSLPP | F. G. G. | Giu. 2020 | F. G. G. | Giu. 2020 | A. Barreca | Giu. 2020 | F. Sacchi |
| A | Emissione esecutiva | I.G. | Feb. 2020 | F. G. G. | Feb. 2020 | A. Barreca | Feb. 2020 | Giugno 2020 |