




PARATIA DI CONTRORIPA CON NERVATURE
 Sezione no.87 - Km 3+650.00
 Scala 1:100

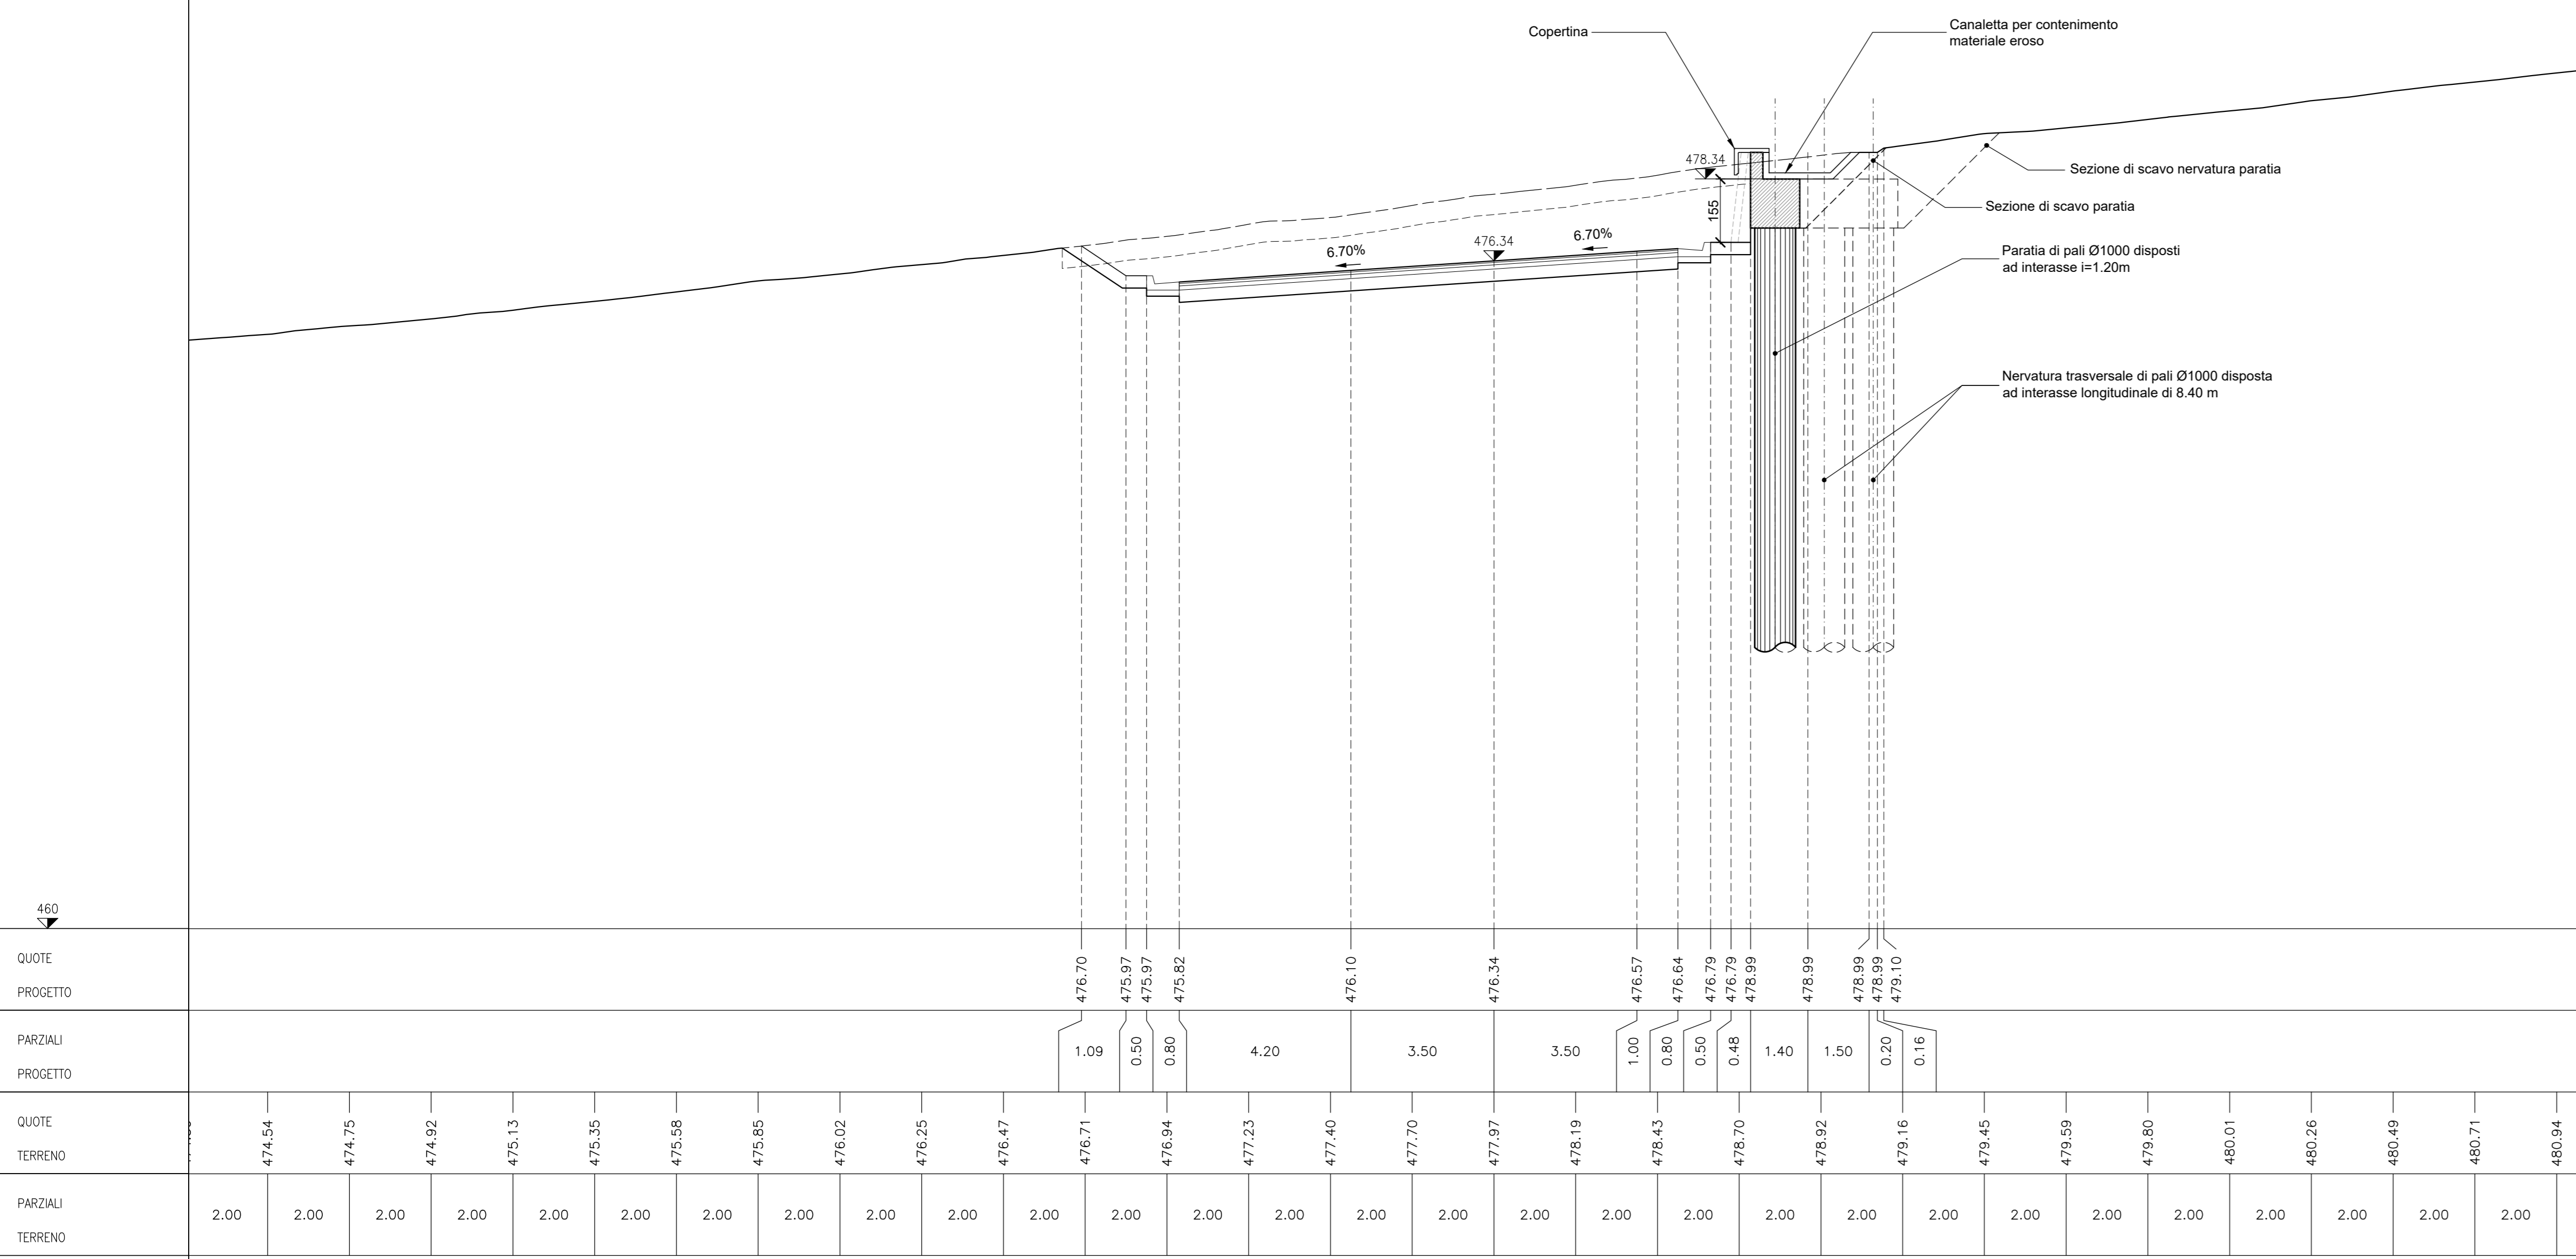

KEY PLAN

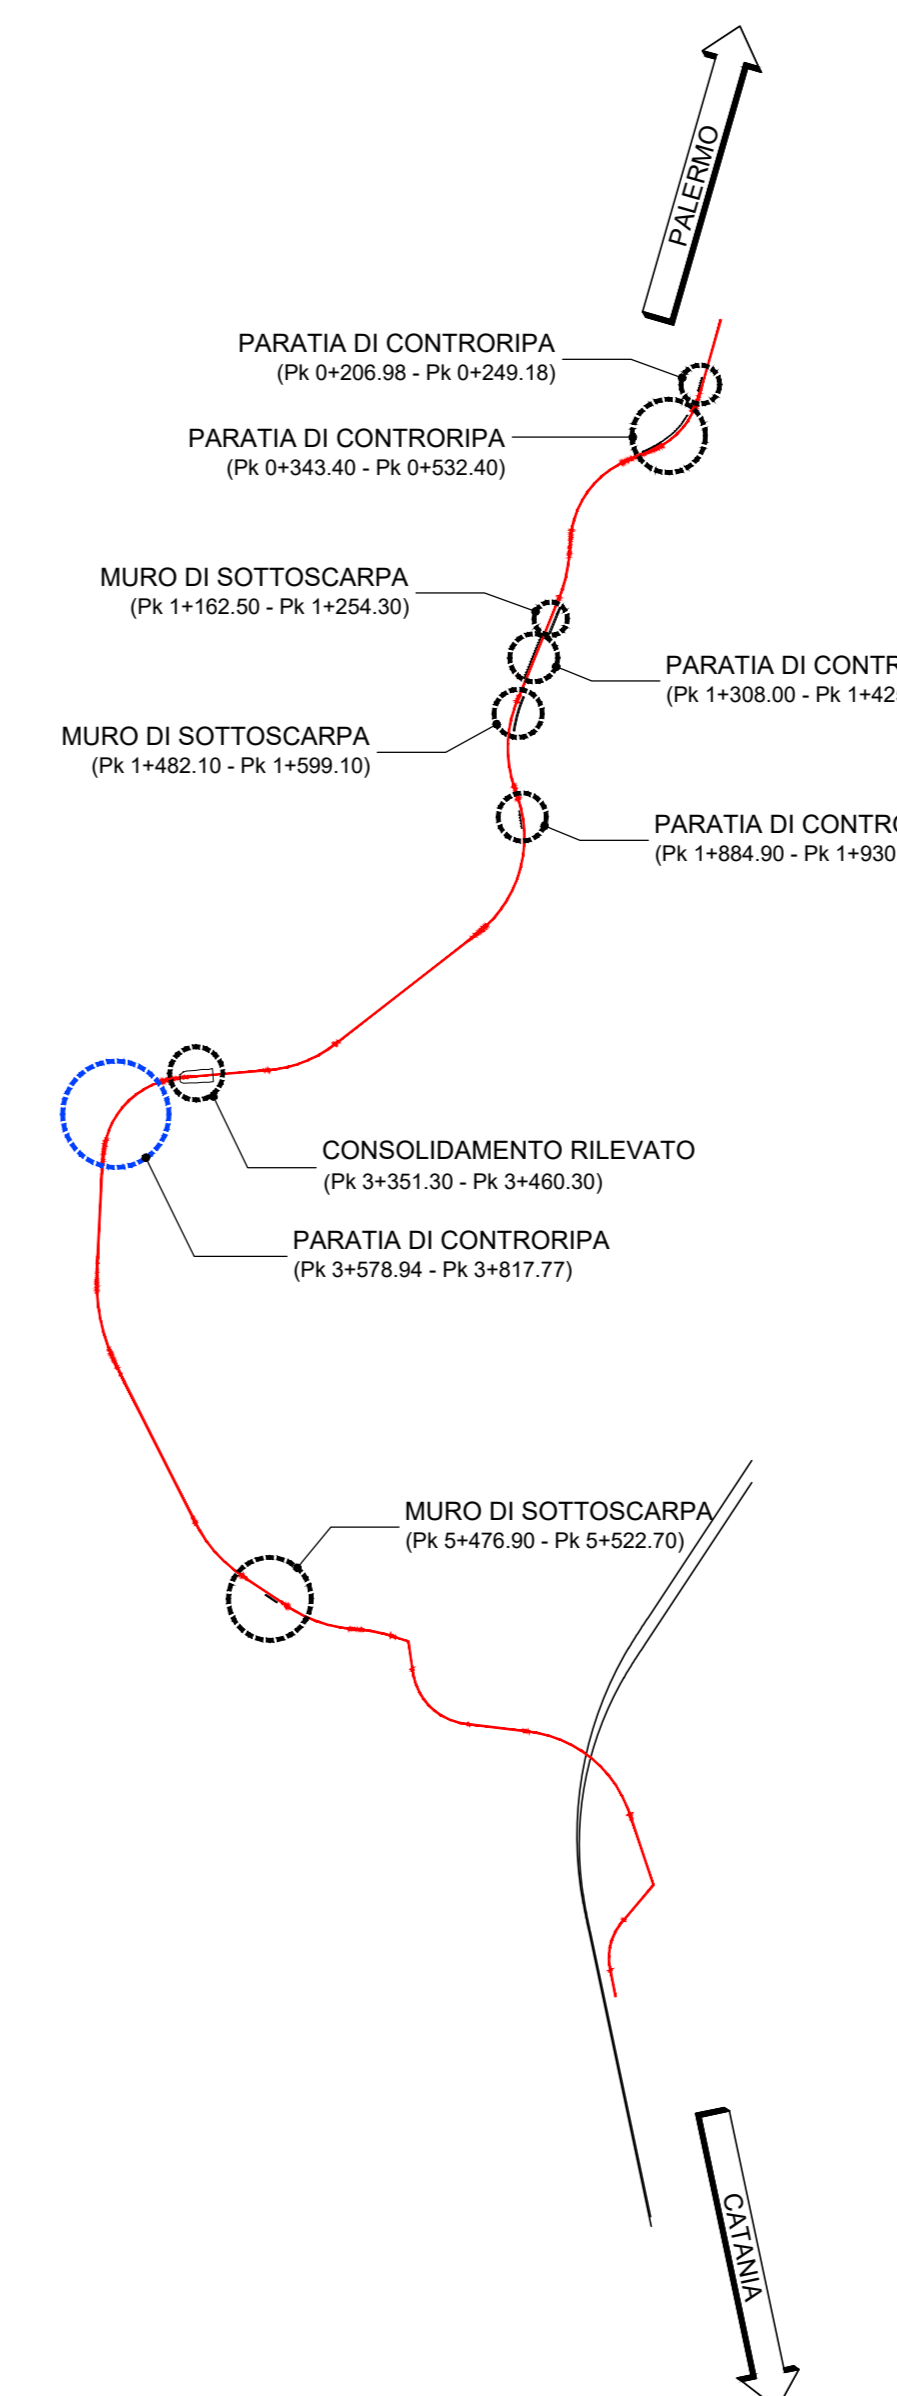


PARATIA DI CONTRORIPA CON NERVATURE
 Sezione no.90 - Km 3+794.00
 Scala 1:100

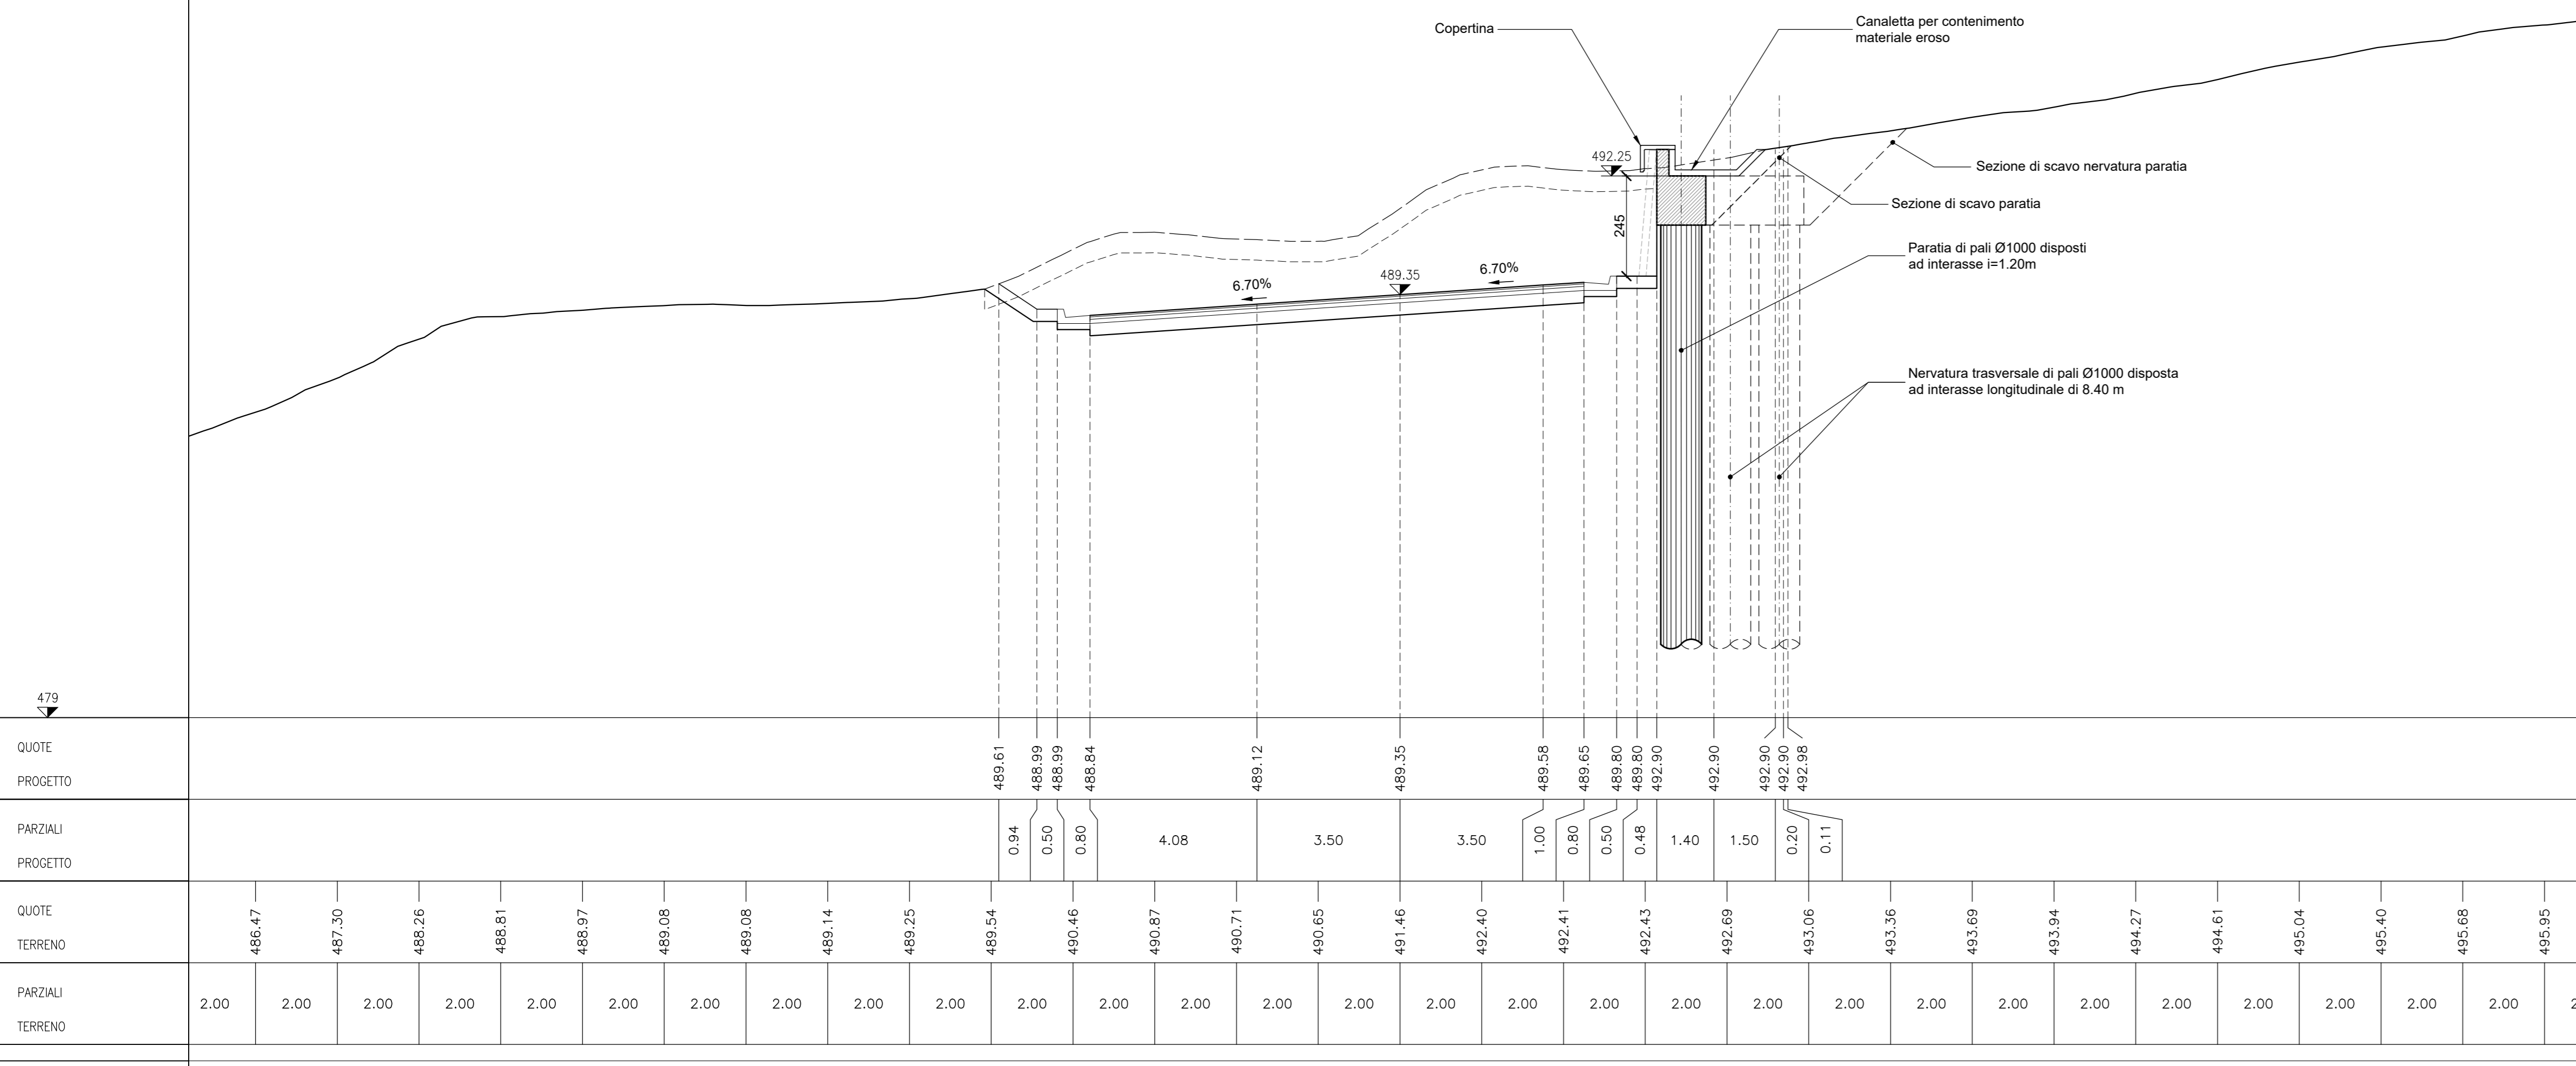

PARATIA DI CONTRORIPA CON NERVATURE
 Sezione tipo
 Scala 1:50

TABELLA DELLE INCIDENZE PARATIE

Palo Ø1000	120 kg/mc
Strutture in c.a.	120 kg/mc

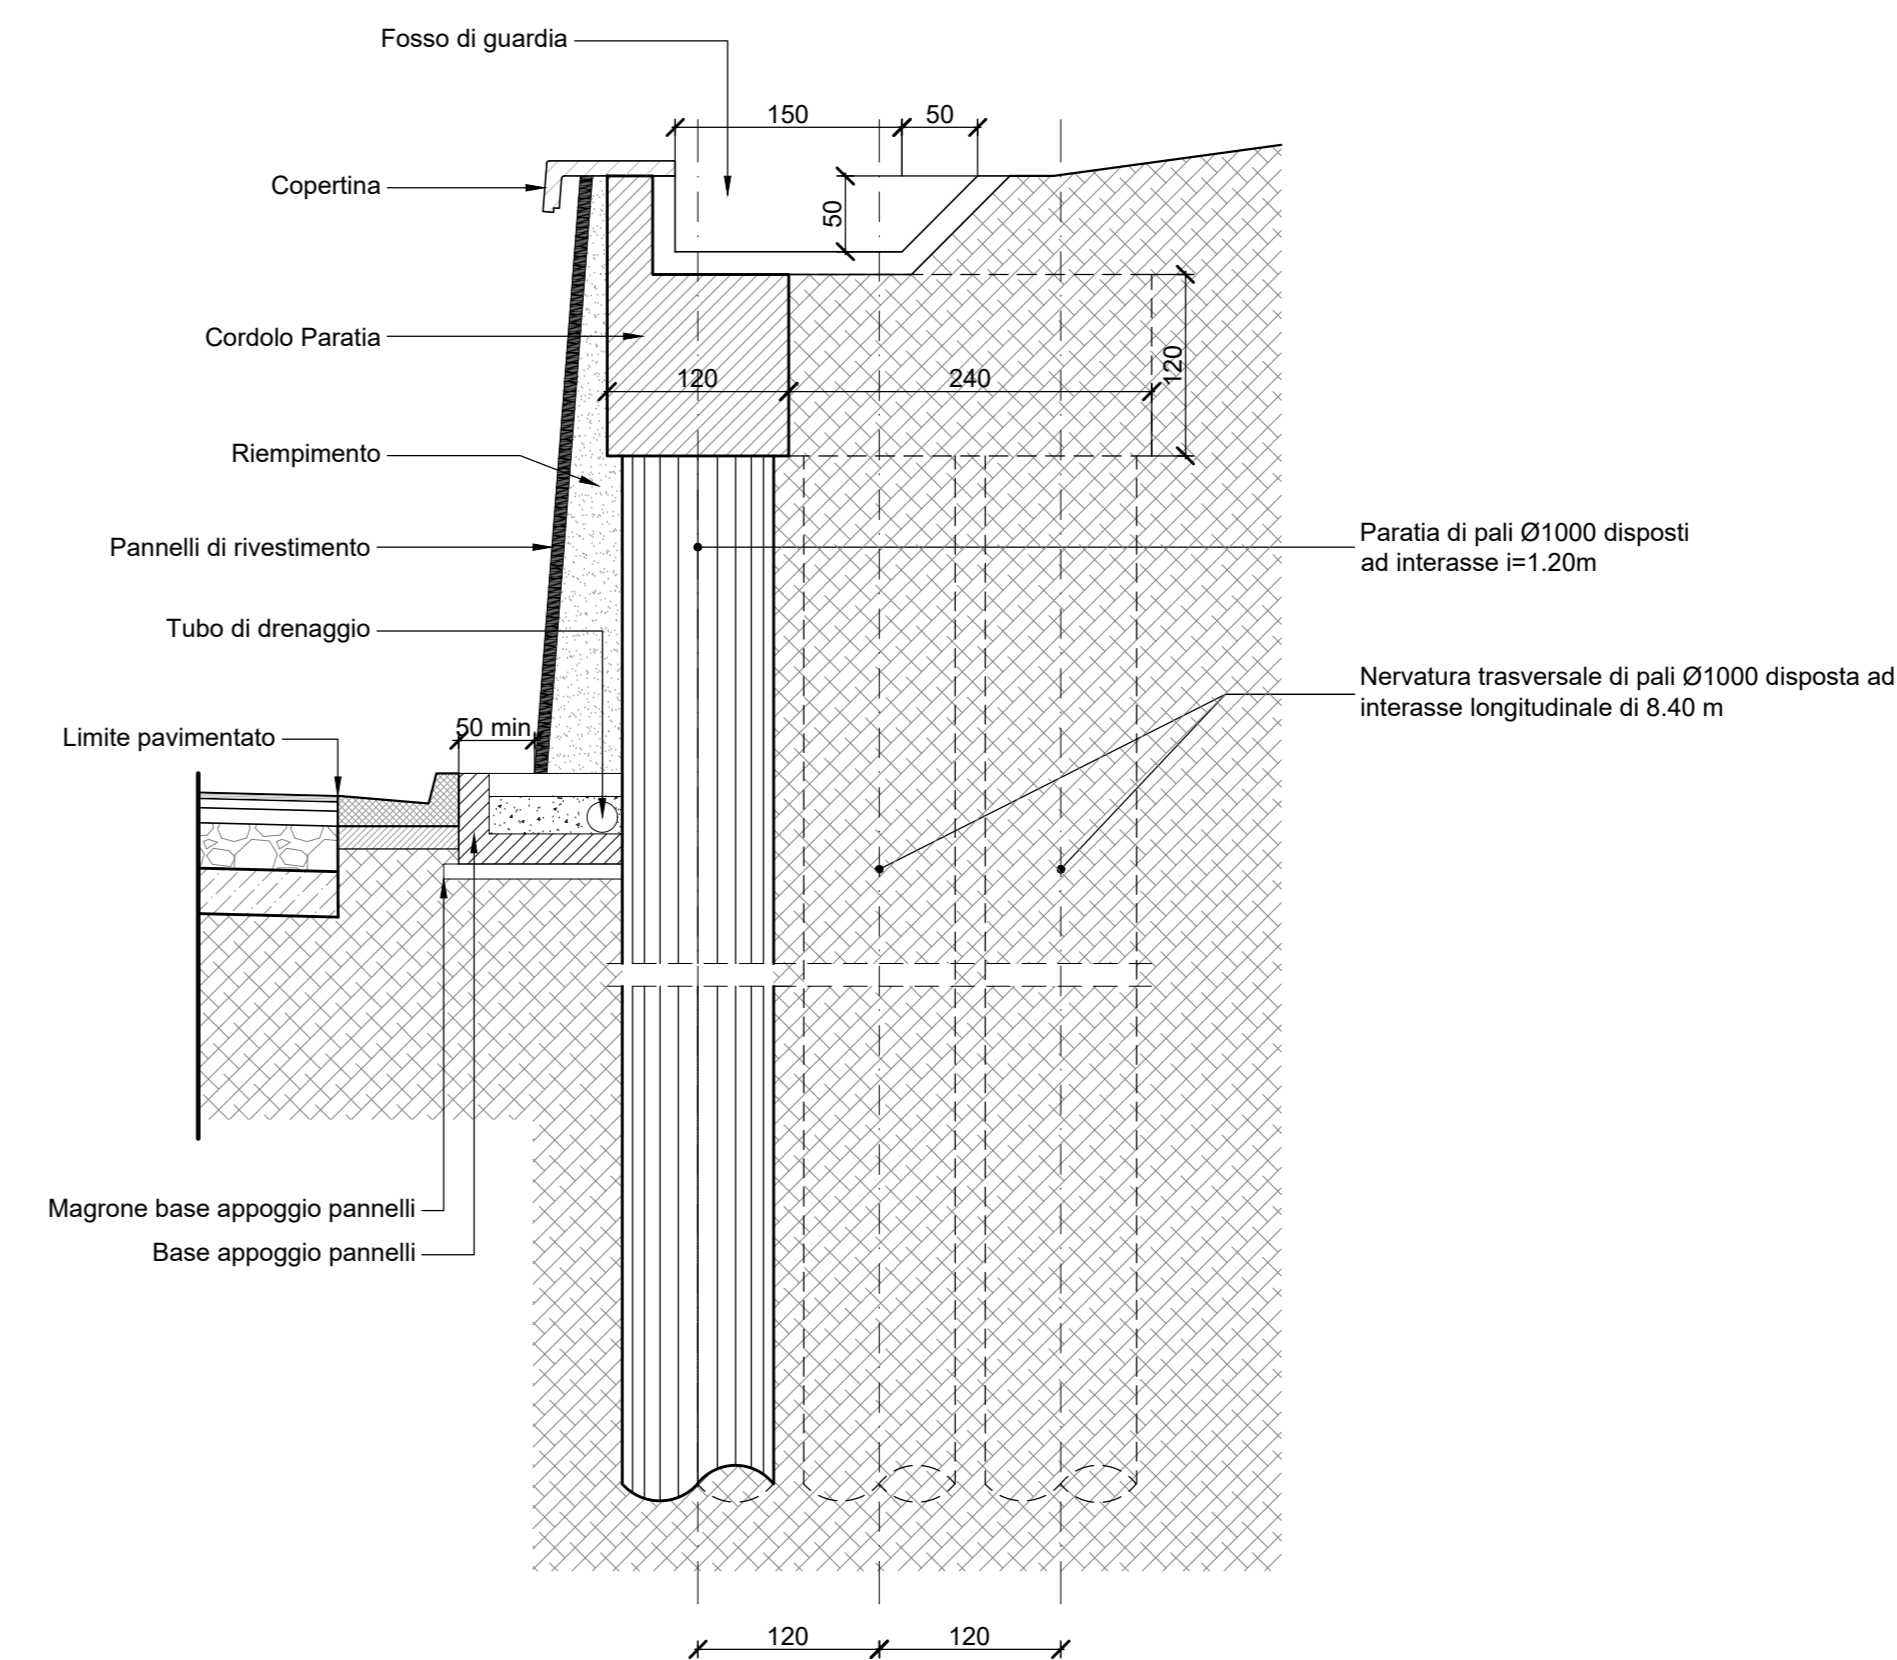

COMMITTENTE:
 PROGETTAZIONE:
U.O. INFRASTRUTTURE NORD
PROGETTO DEFINITIVO
DIRETTRICE FERROVIARIA MESSINA - CATANIA - PALERMO
NUOVO COLLEGAMENTO PALERMO - CATANIA
RADDOPPIO TRATTA FIUMETORTO - LERCARA DIRAMAZIONE
LOTTO 1+2
VIABILITA'
 NV20 - Nuova viabilità di collegamento Roccapalumba-Lercara
 Paratia (Pk 3+578.94 - Pk 3+817.77) L=250 m - Carpenteria Sezioni particolari

SCALA: VARIE

Rev.	Descrizione	Redatto	Data	Verificato	Data	Approvato	Data	Autorizzato	Data
B	1° Reg. di consegna per CELFIP		Giù 2020		Giù 2020		Giù 2020	F. Sestini	Giugno 2020
A	Emissione definitiva		Feb. 2020		Feb. 2020		Feb. 2020		

File: RS3Z00D28B2NV2005010B.dwg in. Etab.: 26_241