




PIANTA  
SCALA 1:100

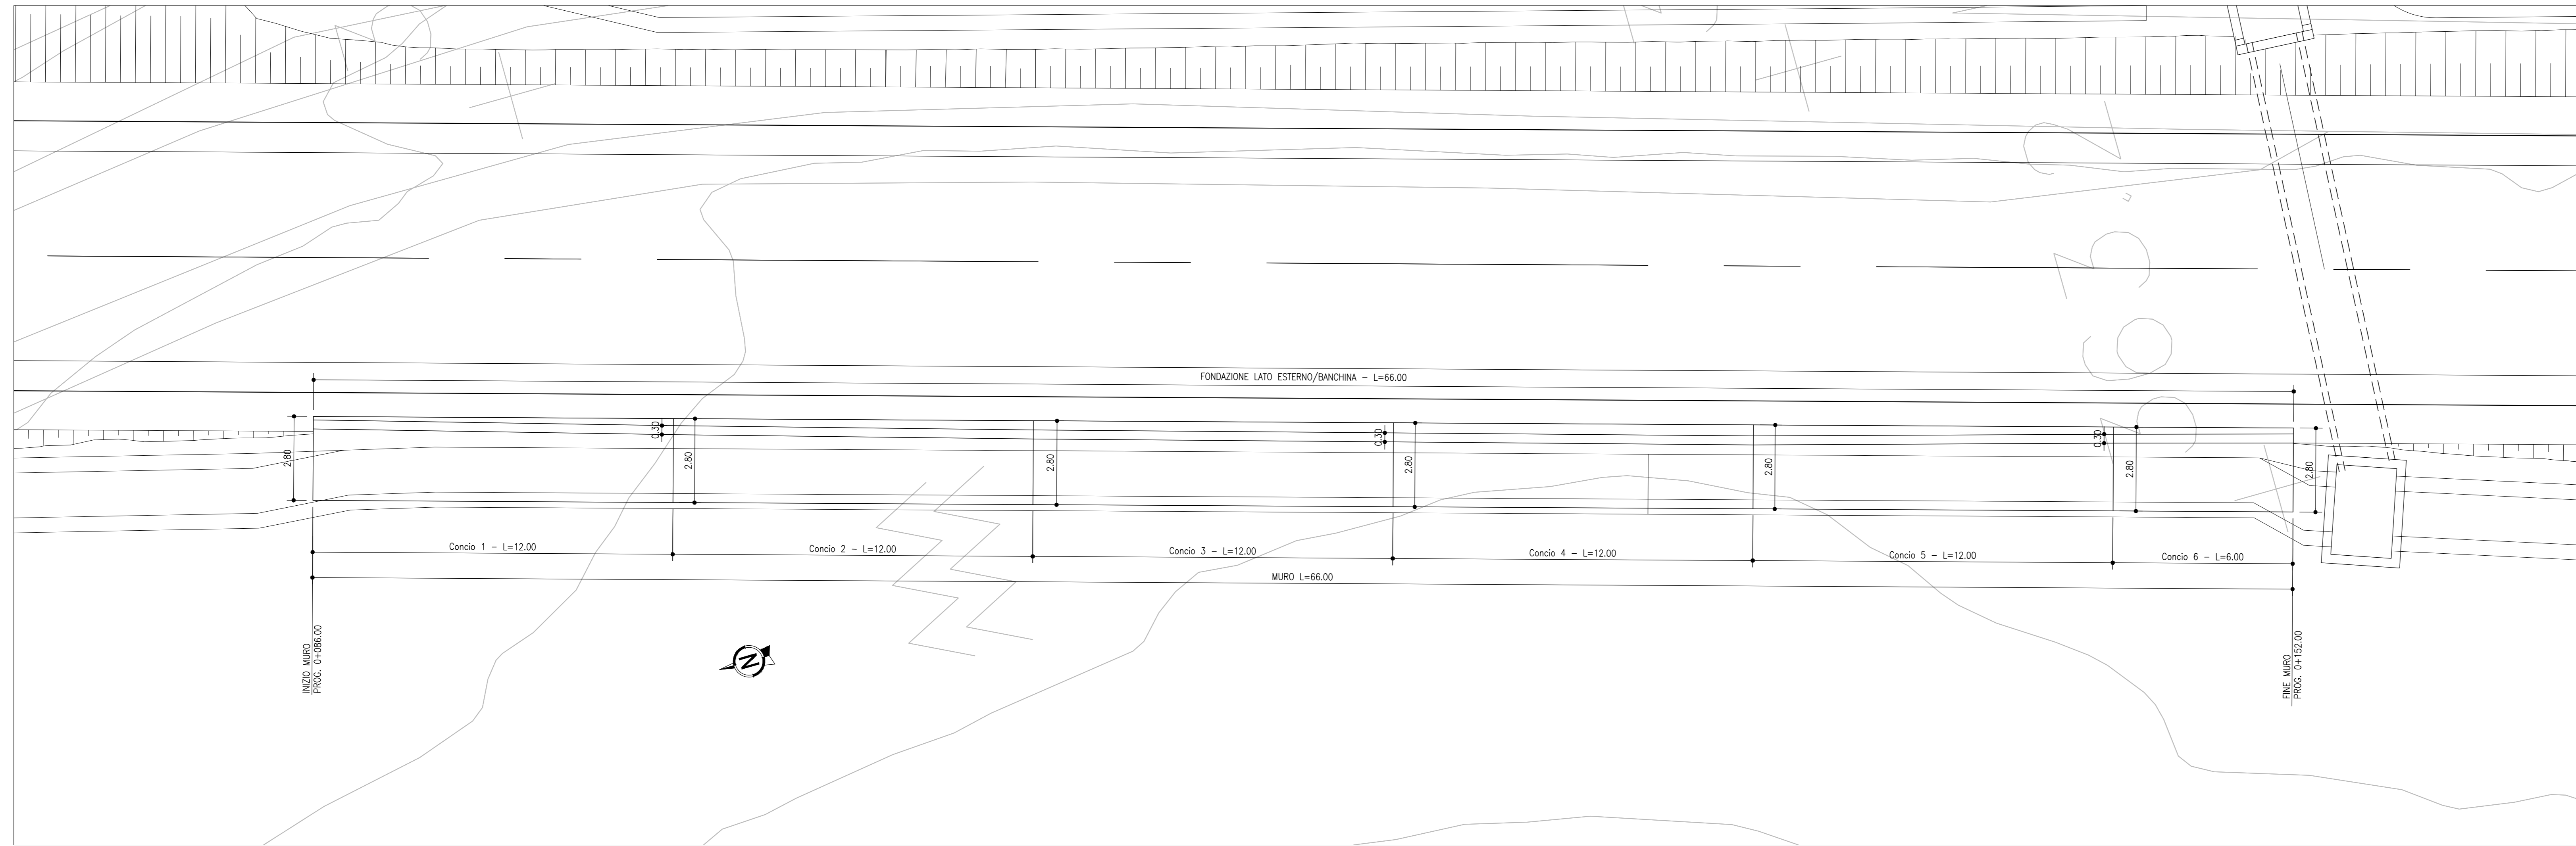

PROSPETTO  
SCALA 1:100

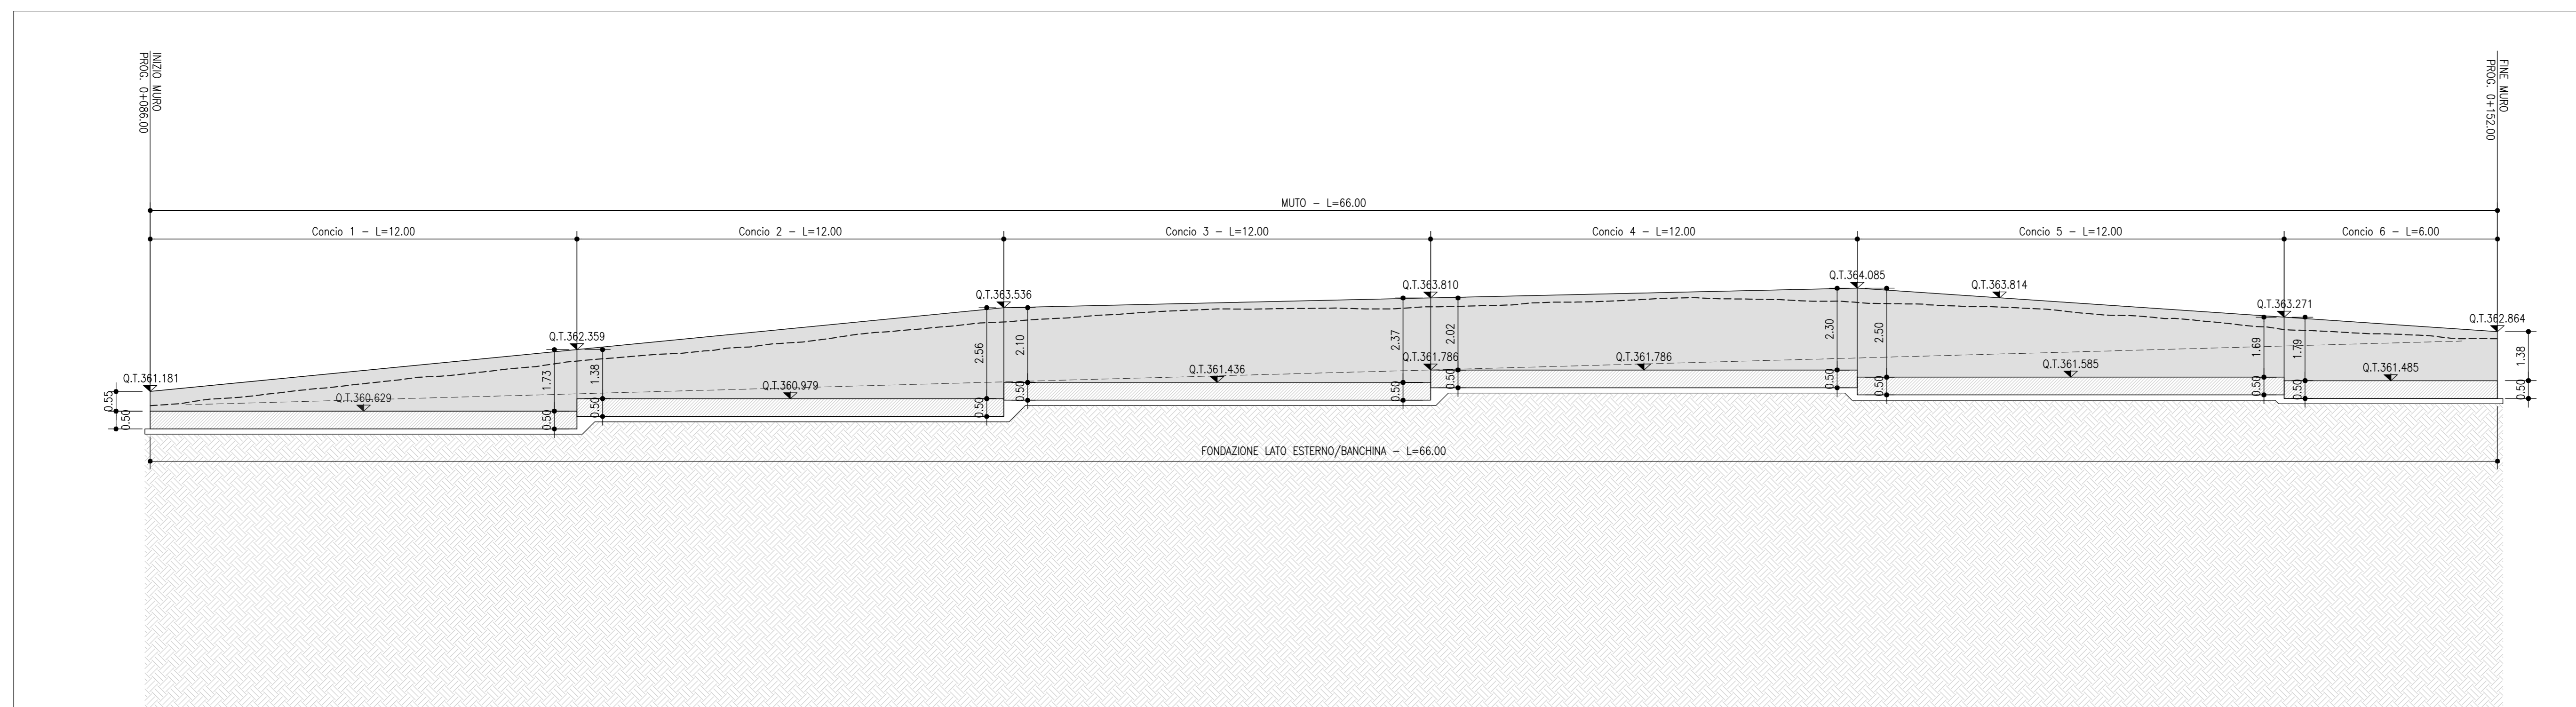

SEZIONE TIPO  
SCALA 1:100

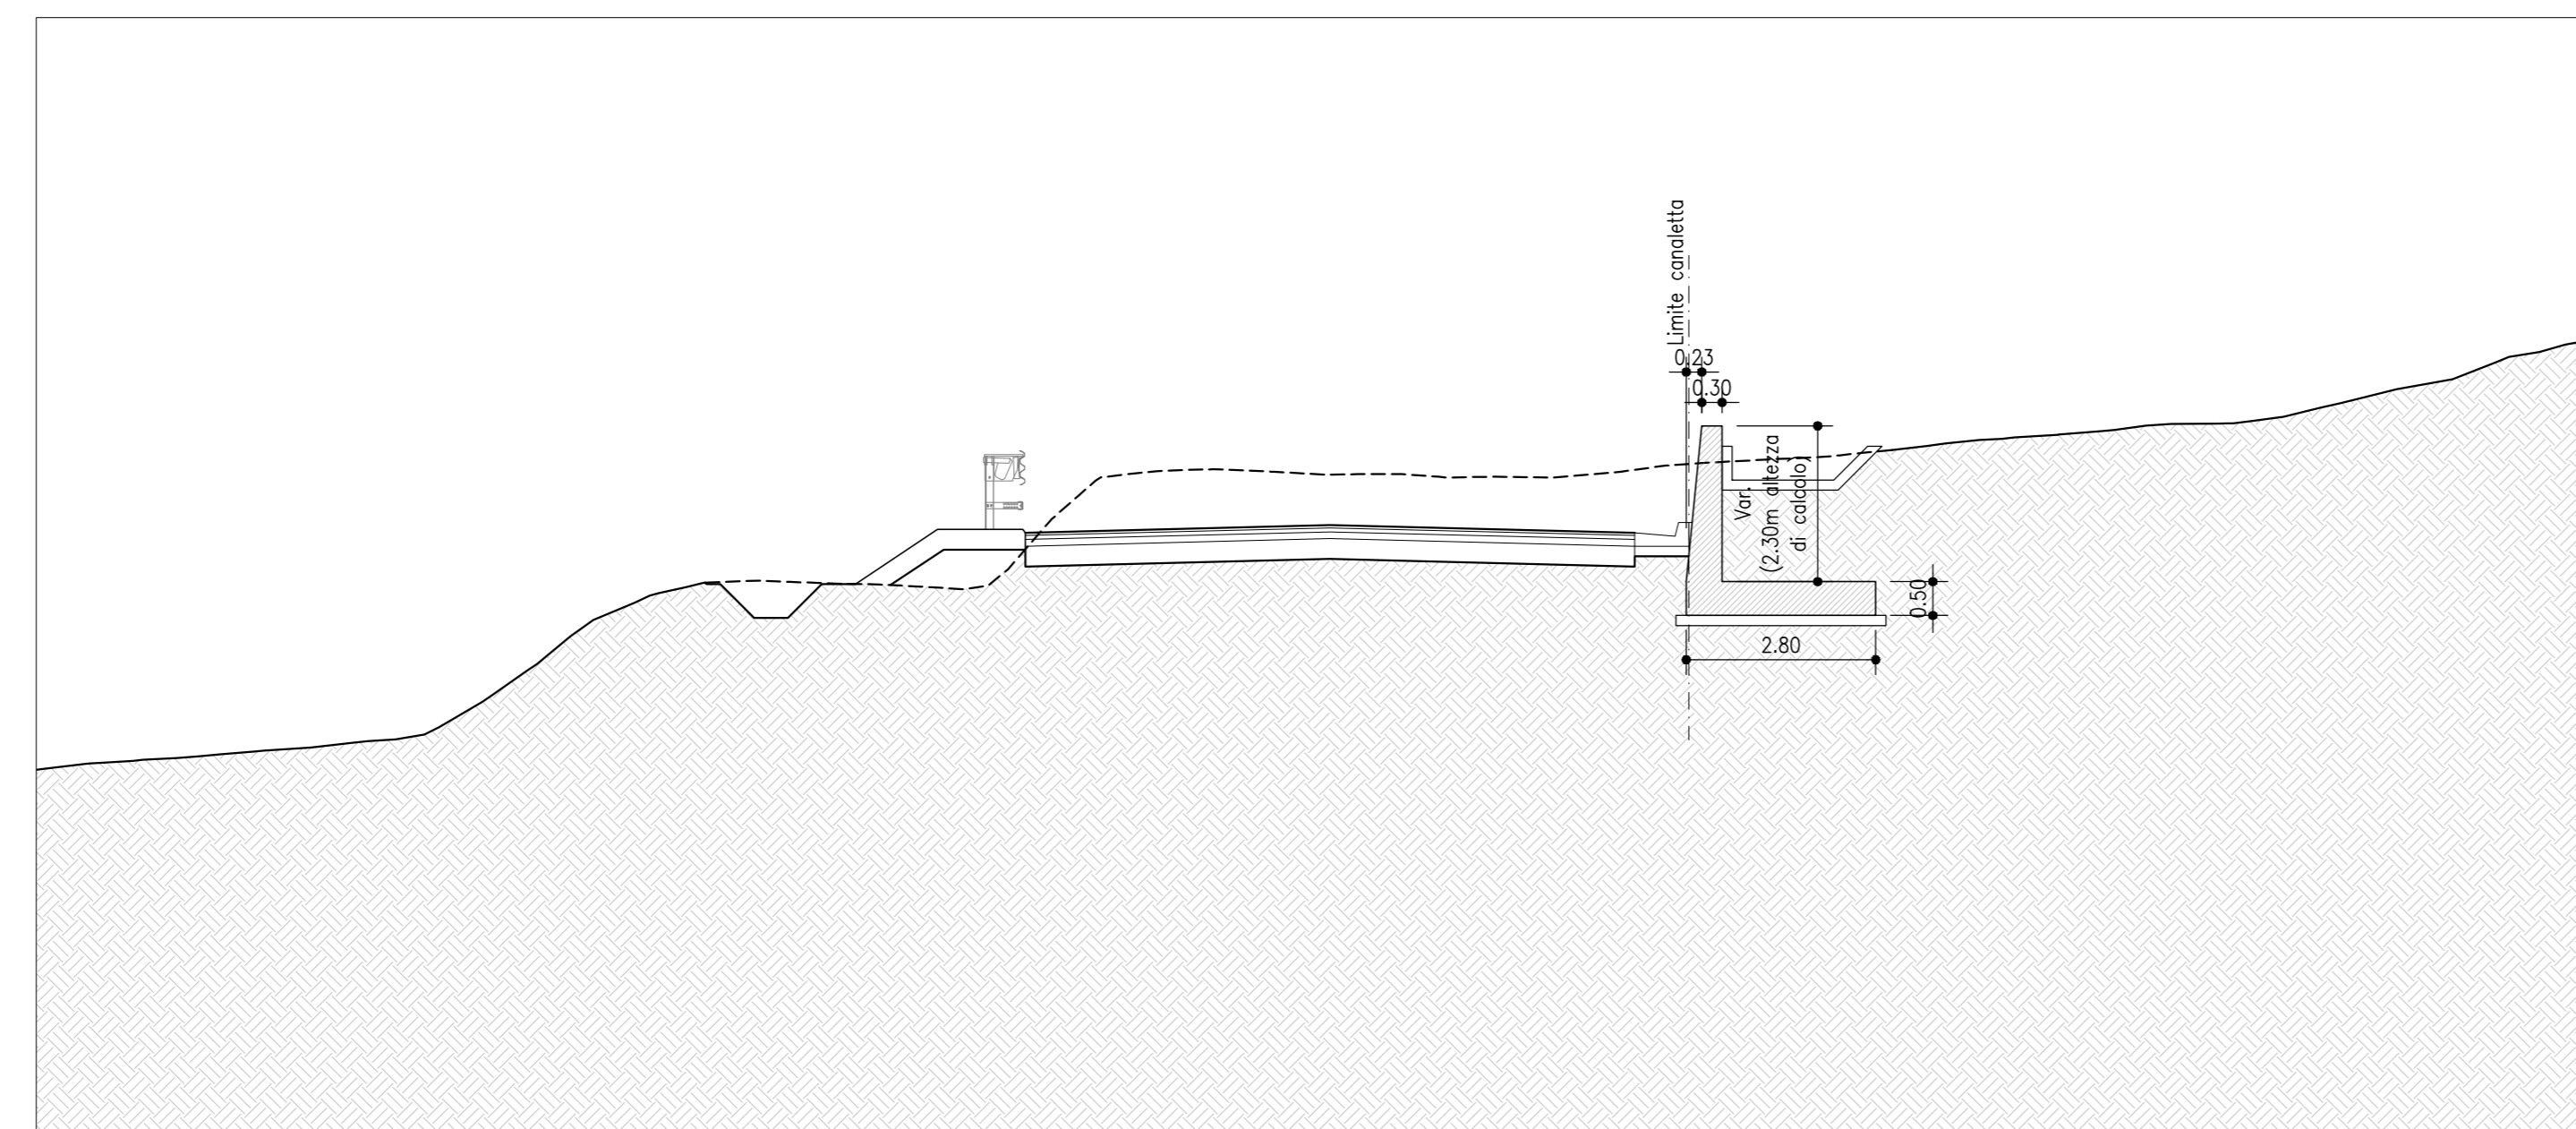

COMMITTENTE:  
**RFI**  
RETE FERROVIARIA ITALIANA  
GRUPPO FERROVIE DELLO STATO ITALIANO

PROGETTAZIONE:  
**ITALFERR**  
GRUPPO FERROVIE DELLO STATO ITALIANO

**U.O. INFRASTRUTTURE NORD**

**PROGETTO DEFINITIVO**

**DIRETTRICE FERROVIARIA MESSINA - CATANIA - PALERMO  
NUOVO COLLEGAMENTO PALERMO - CATANIA**

**RADDOPPIO TRATTA FIUMETORTO - LERCARA DIRAMAZIONE  
LOTTO 1+2**

**VIABILITA'**  
NV20 - Nuova viabilità di collegamento Roccapalumba-Lercara  
Muro (pk 0+120) - Pianta Prospetto e sezioni

SCALA:  
1:100

Rev.	Descrizione	Redatto	Data	Verificato	Data	Approvato	Data	Autorizzato Data
A	EMISSIONE ESECUTIVA	C. INTERRA	Gennaio 2020	A. SERRA	Gennaio 2020	A. SERRA	Gennaio 2020	
B	1° AGG. A CONSEGNA CALLUP	C. INTERRA	Maggio 2020	A. SERRA	Maggio 2020	A. SERRA	Maggio 2020	

File: HSS0000820202089138.DWG n. Elabor.: \_\_\_\_\_