




PIANTA
SCALA 1:100

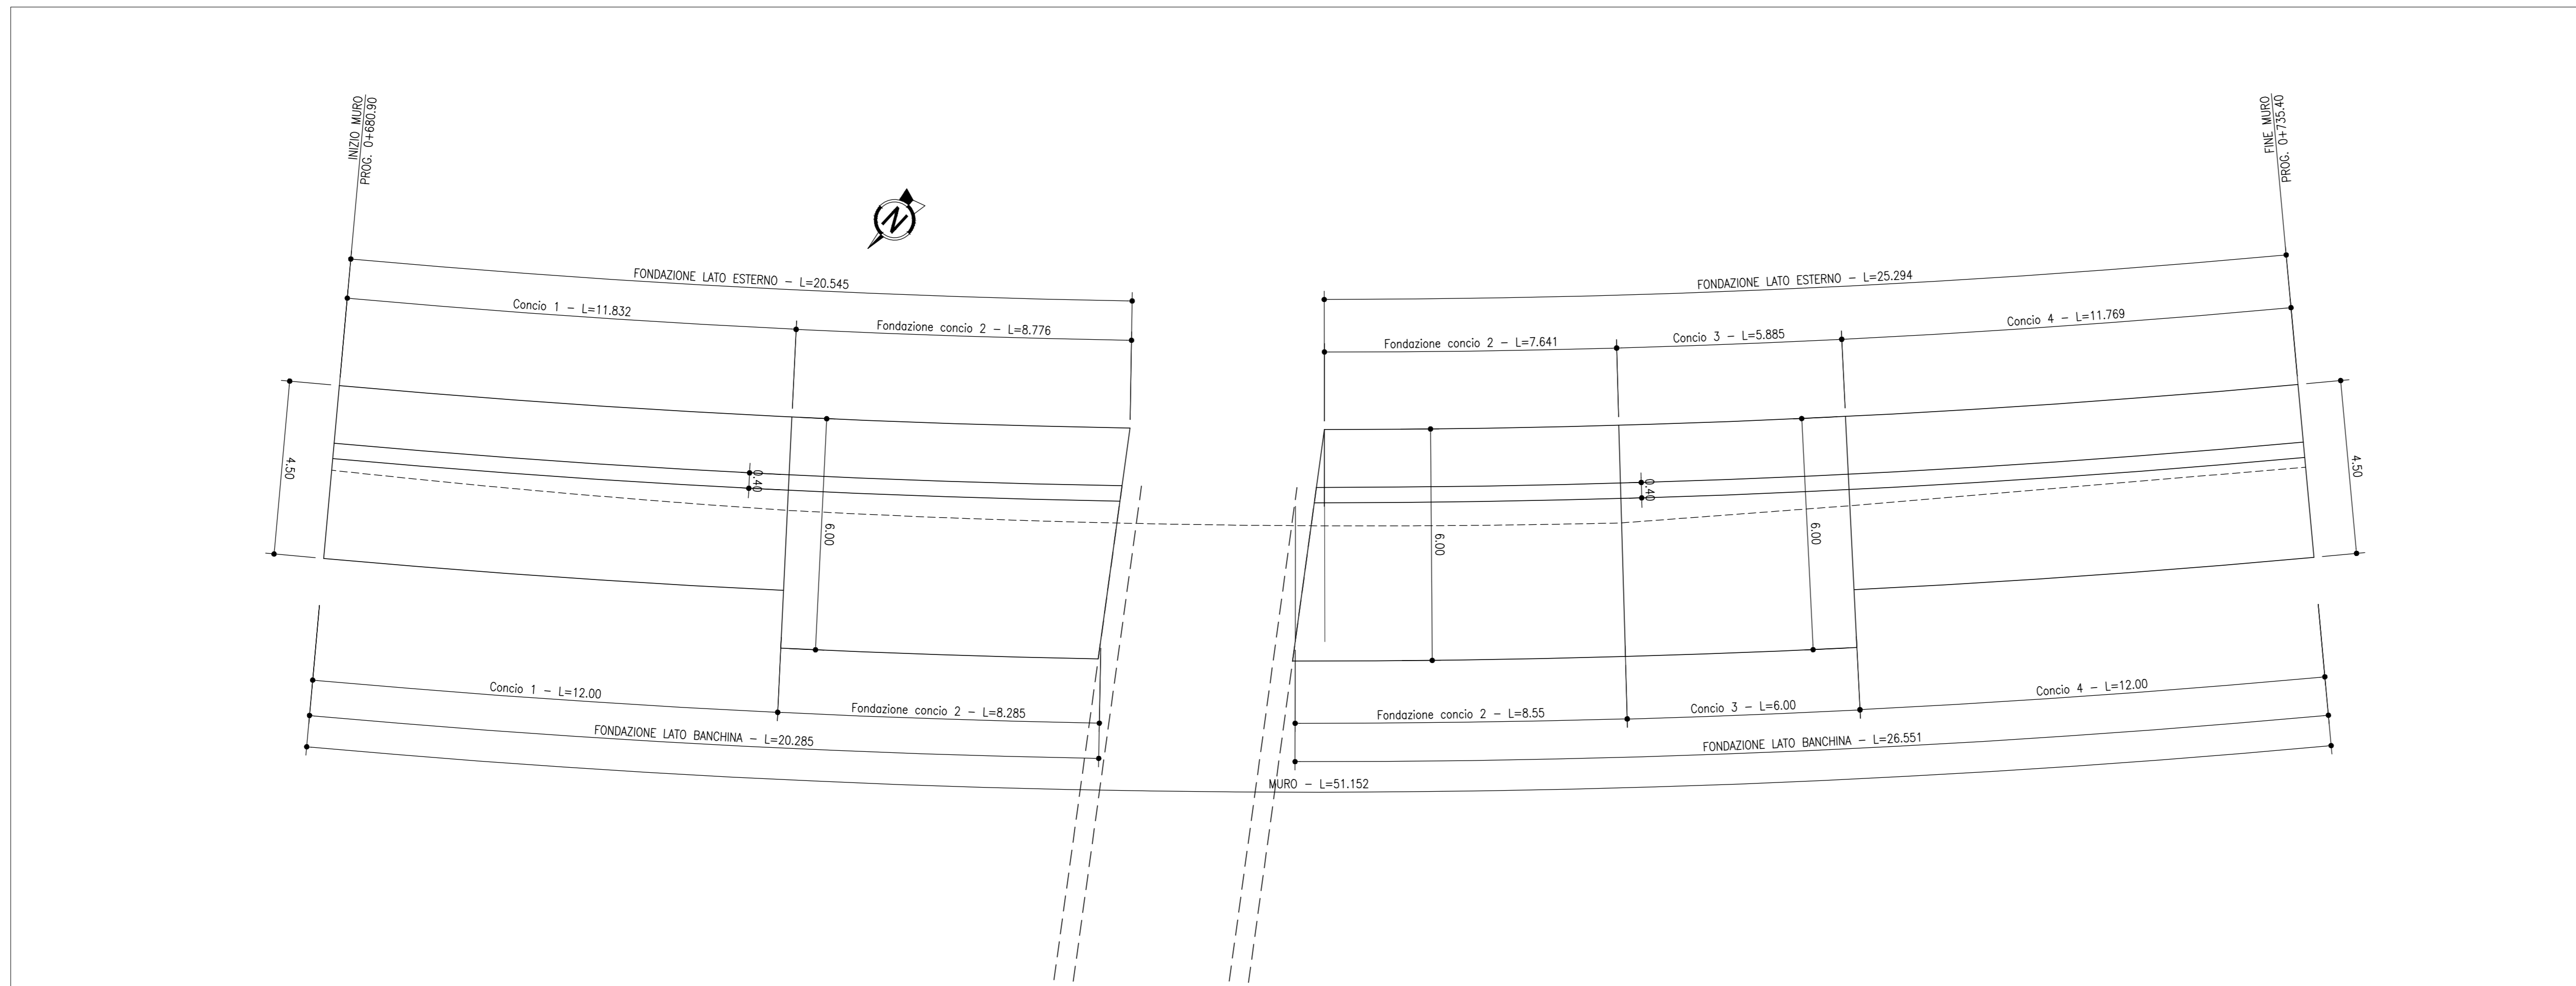


PROSPETTO
SCALA 1:100

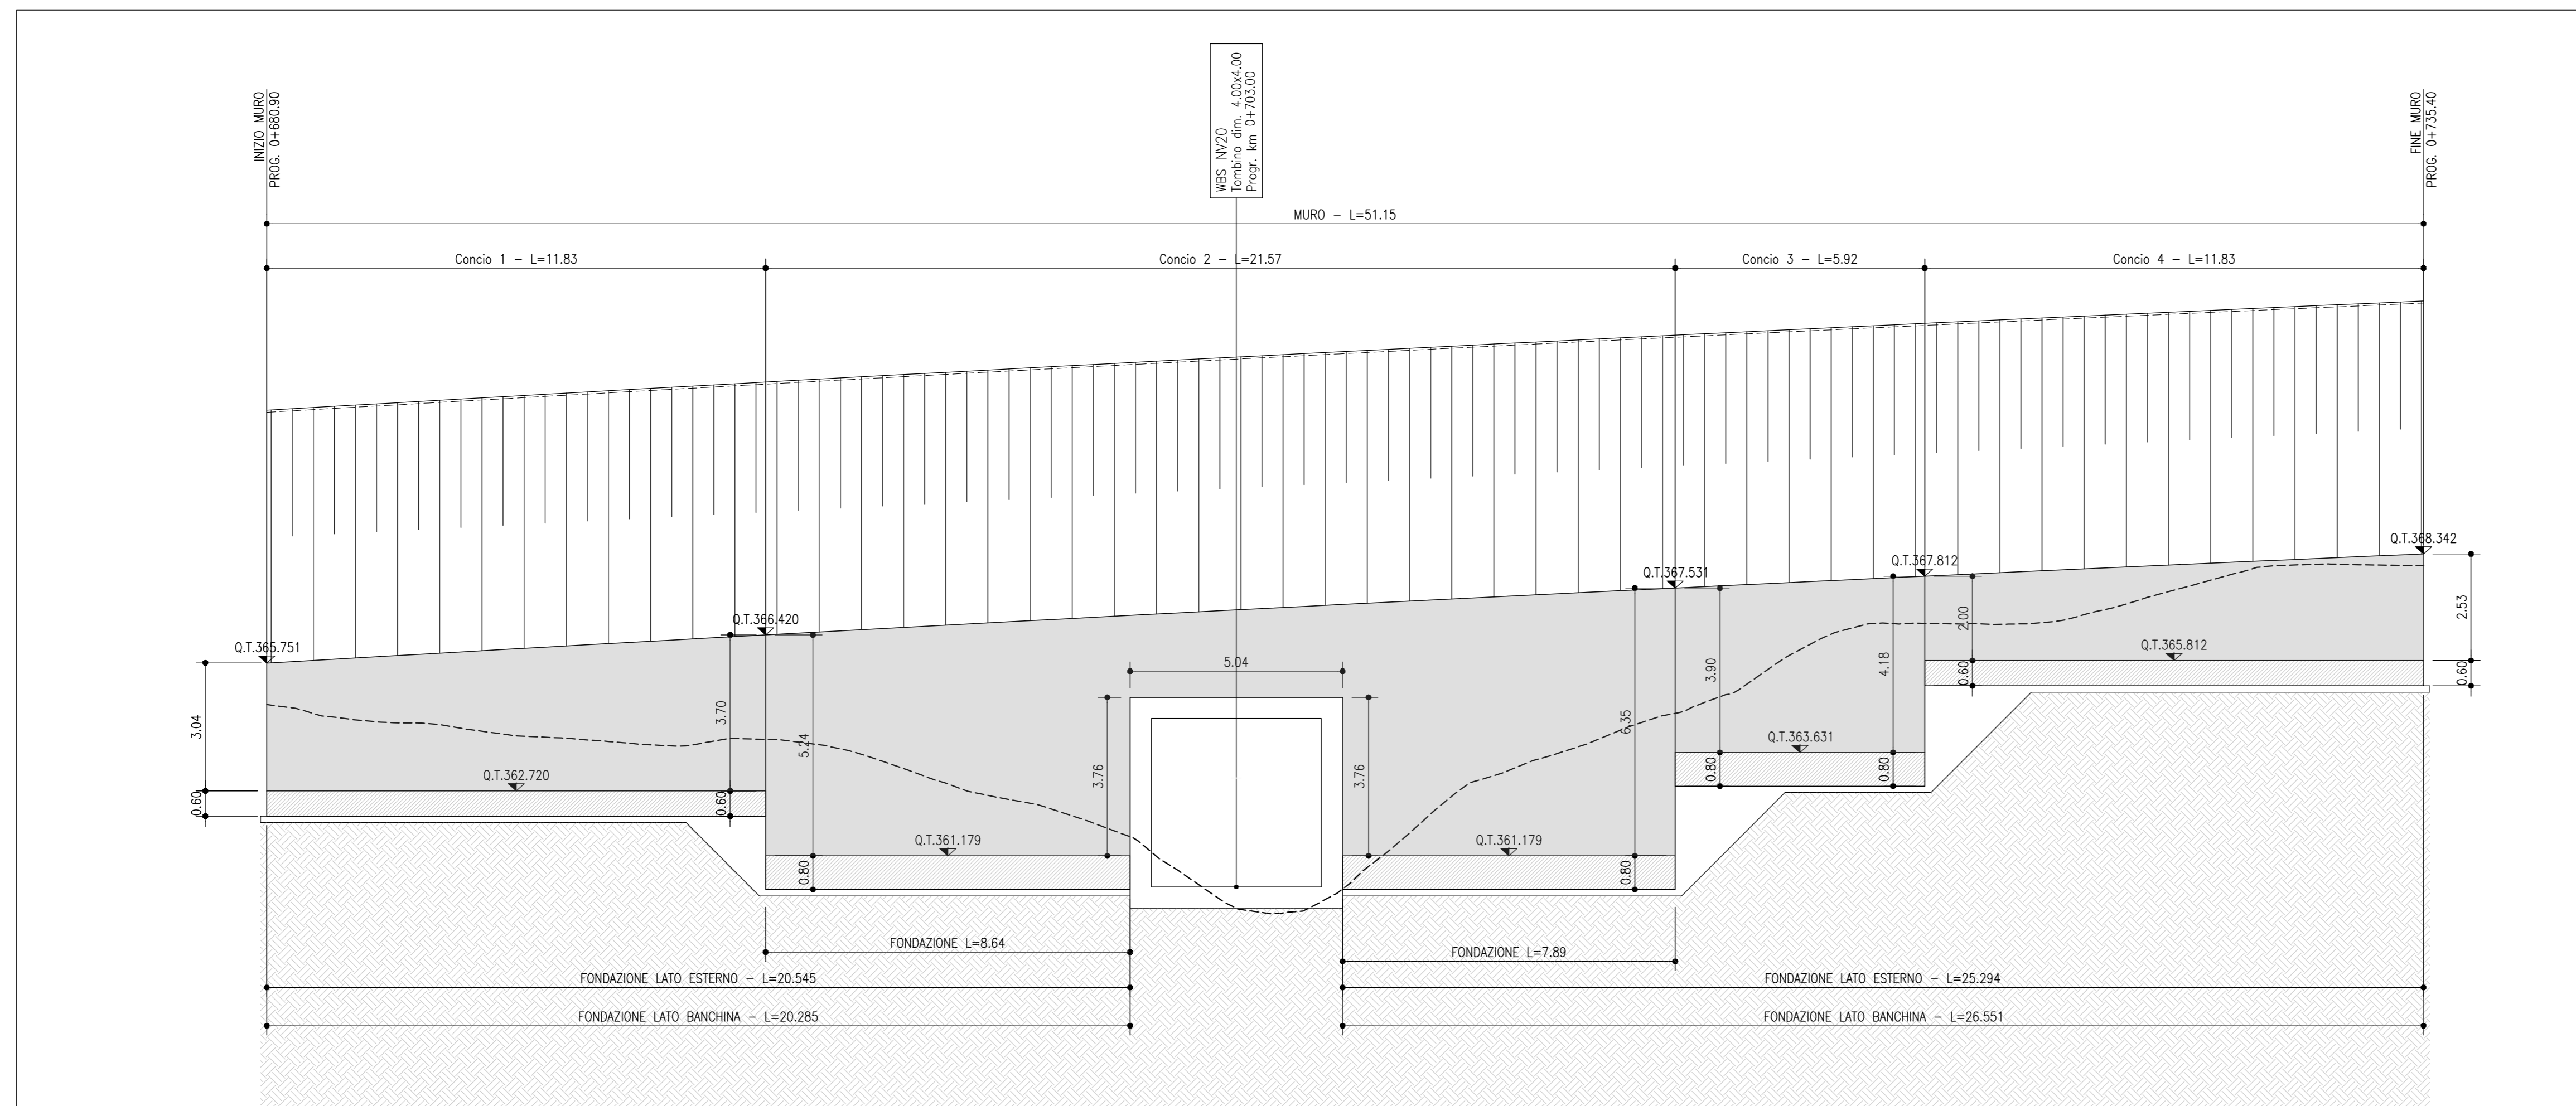

SEZIONE TIPO - CONCI N°1 E N°4
SCALA 1:100

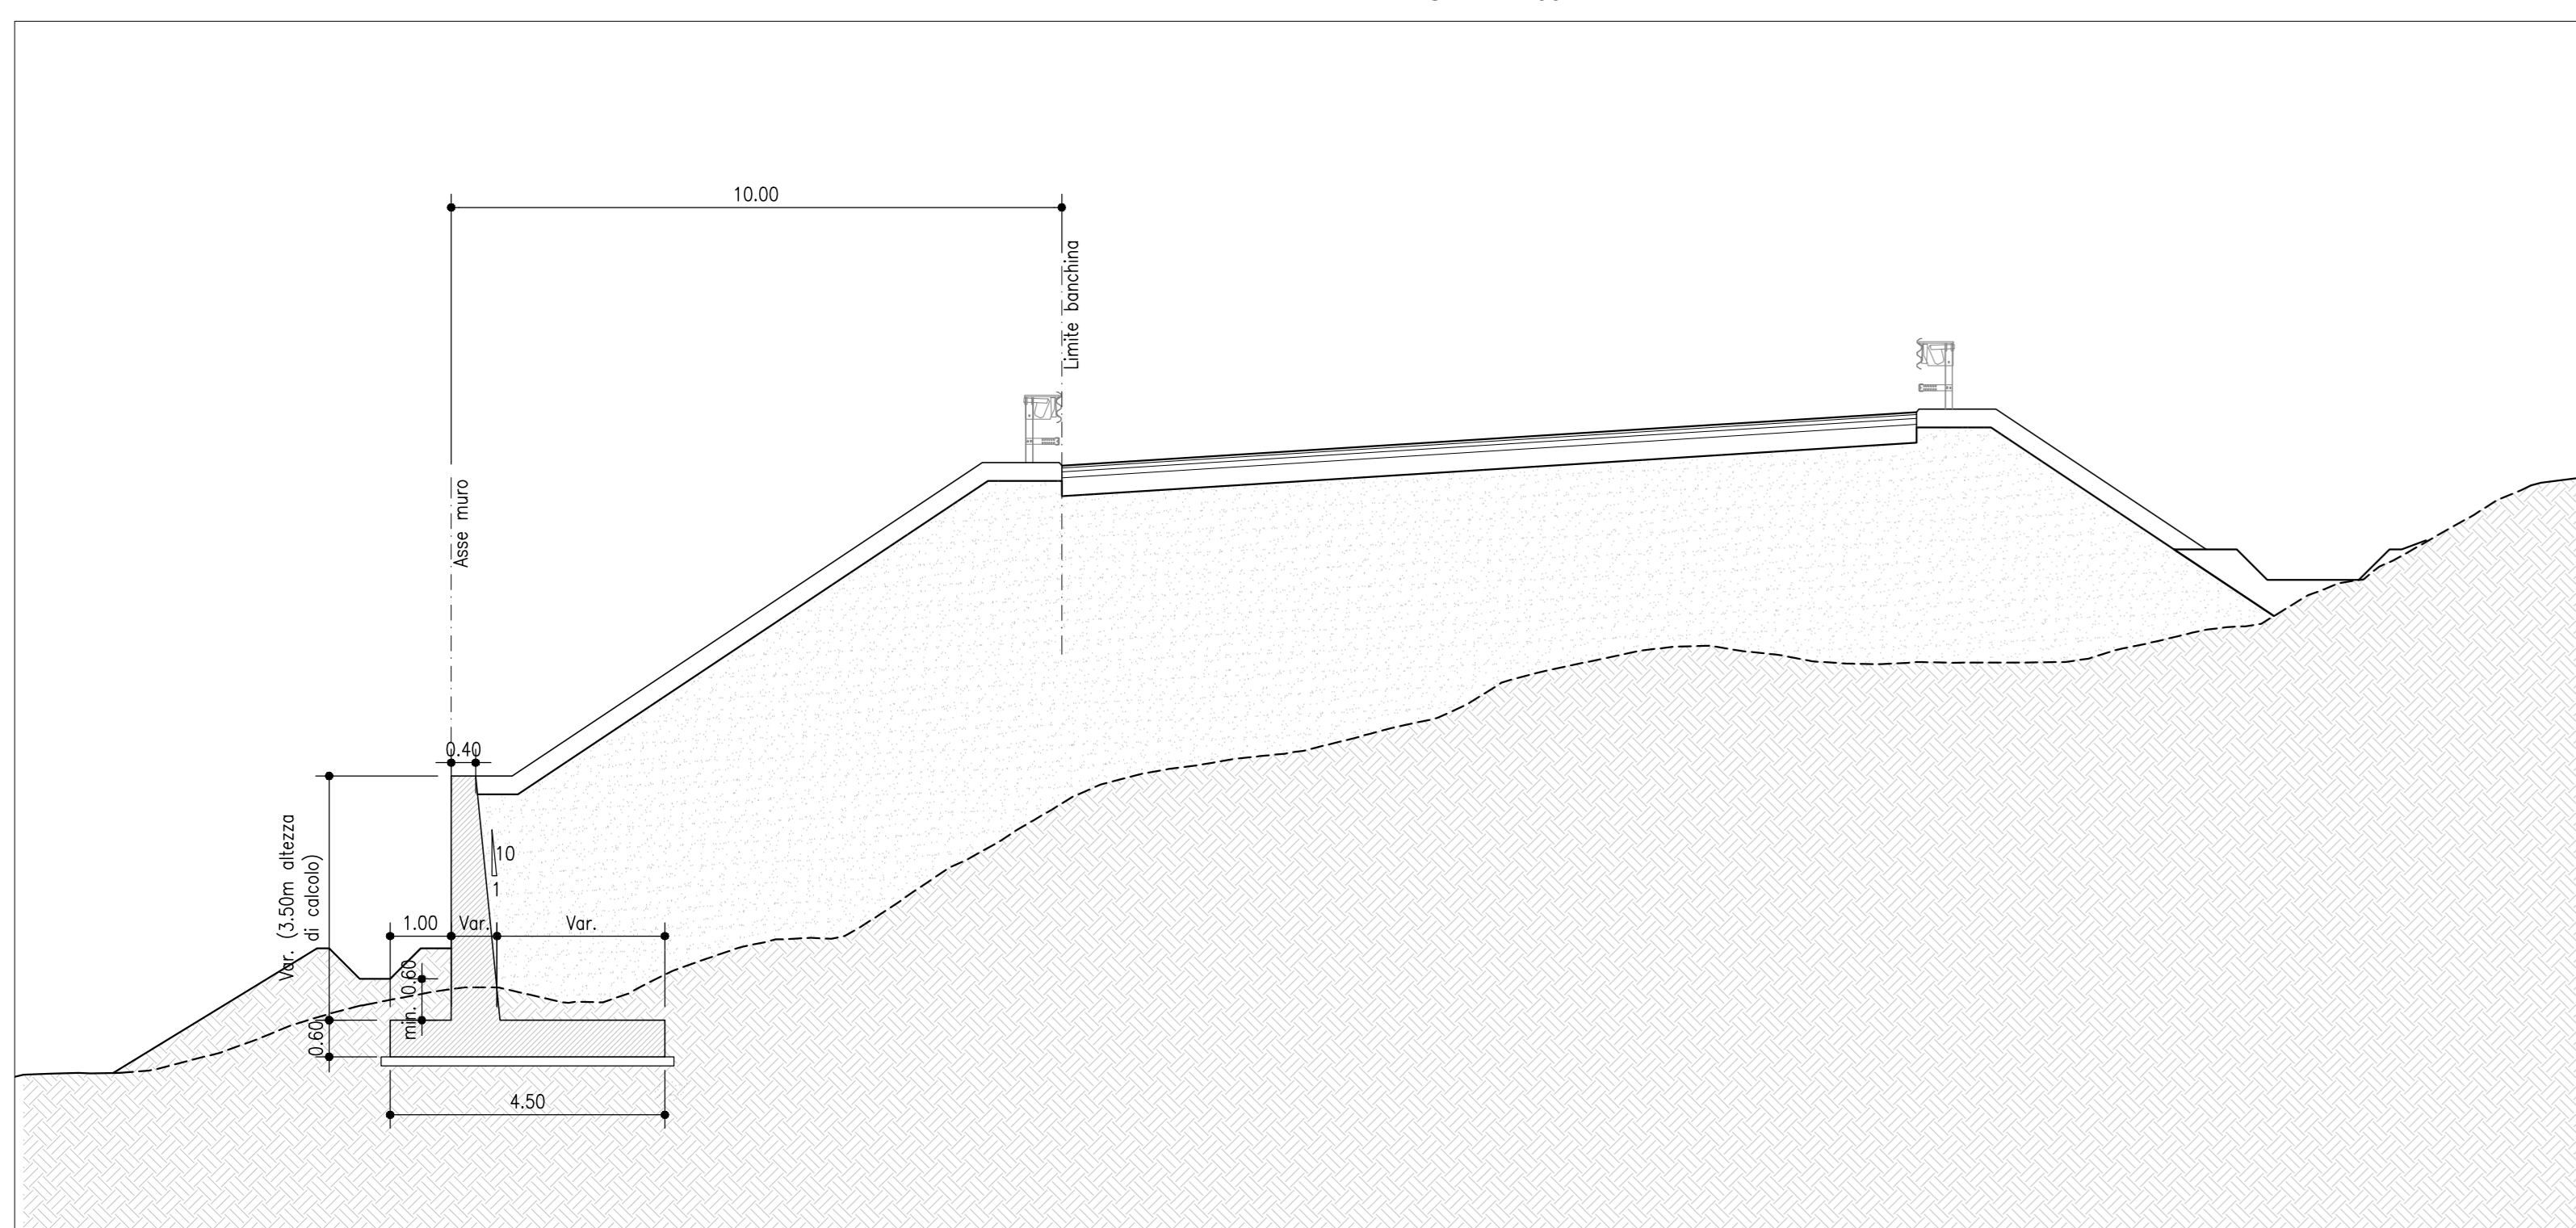

SEZIONE TIPO - CONCI N°2 E N°3
SCALA 1:100

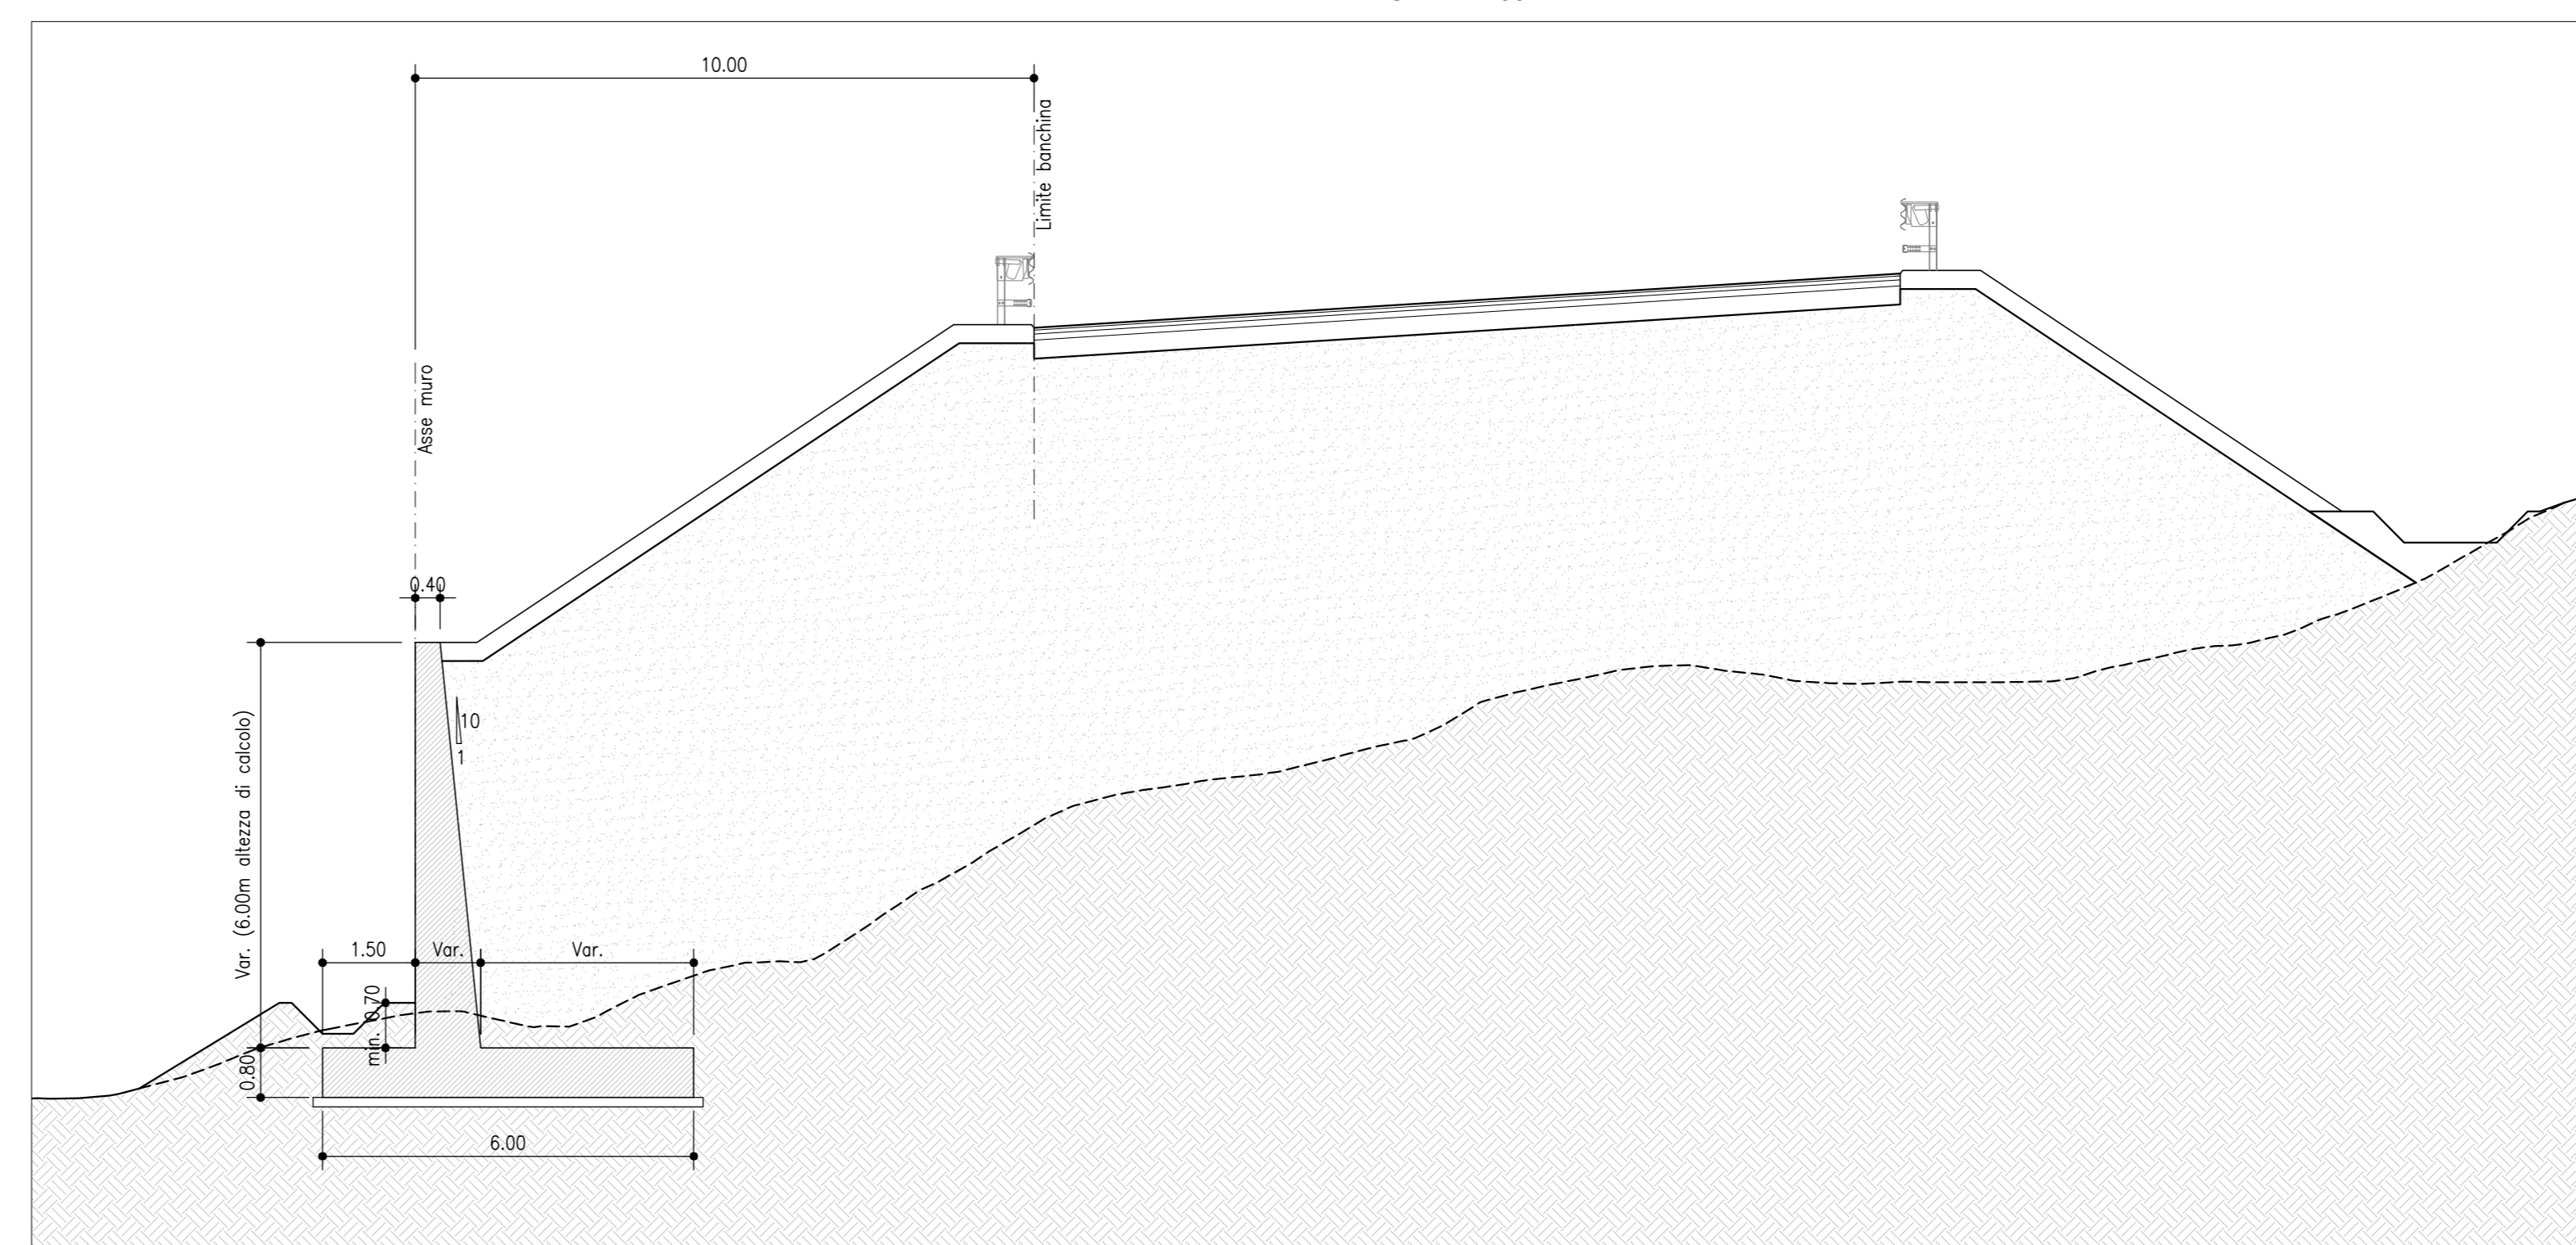

NOTA
Realizzare preliminarmente il concio 2, successivamente procedere costipando il terreno laterale per strati successivi fino alla quota di intradasso dei conci 1,3,4 prima della realizzazione della fondazione

COMMITTENTE:



PROGETTAZIONE:



U.O. INFRASTRUTTURE NORD

PROGETTO DEFINITIVO

DIRETTRICE FERROVIARIA MESSINA - CATANIA - PALERMO
NUOVO COLLEGAMENTO PALERMO - CATANIA

RADDOPPIO TRATTA FIUMETORTO - LERCARA DIRAMAZIONE
LOTTO 1+2

VIABILITA'
NV20 - Nuova viabilità di collegamento Roccapalumba-Lercara
Muro (pk 0+700) - Pianta Prospetto e sezioni

SCALA:

1:100

COMMESSA LOTTO FASE ENTE TIPO DOC. OPERA/DISCIPLINA Progr. REV.

RS3Z 00 D 26 BZ NV2005 015 C

Rev.	Descrizione	Redatto	Data	Verificato	Data	Approvato	Data	Autorizzato Data
A	EMISSIONE ESECUTIVA	C. INTEGRATA	Gennaio 2020	A. SERRA	Gennaio 2020	A. SERRA	Gennaio 2020	
B	1° AGG. A CONSEGNA CALLUP	C. INTEGRATA	Maggio 2020	A. SERRA	Maggio 2020	A. SERRA	Maggio 2020	
C	AGGIORNAMENTO PER COB	C. INTEGRATA	Settembre 2021	A. SERRA	Settembre 2021	A. SERRA	Settembre 2021	

File: 48330002082020881902.DWG

n. Elab.: