




PARATIA DI CONTRORIPA CON NERVATURE
Sezione no.37- Km 1+529.97
Scala 1:100

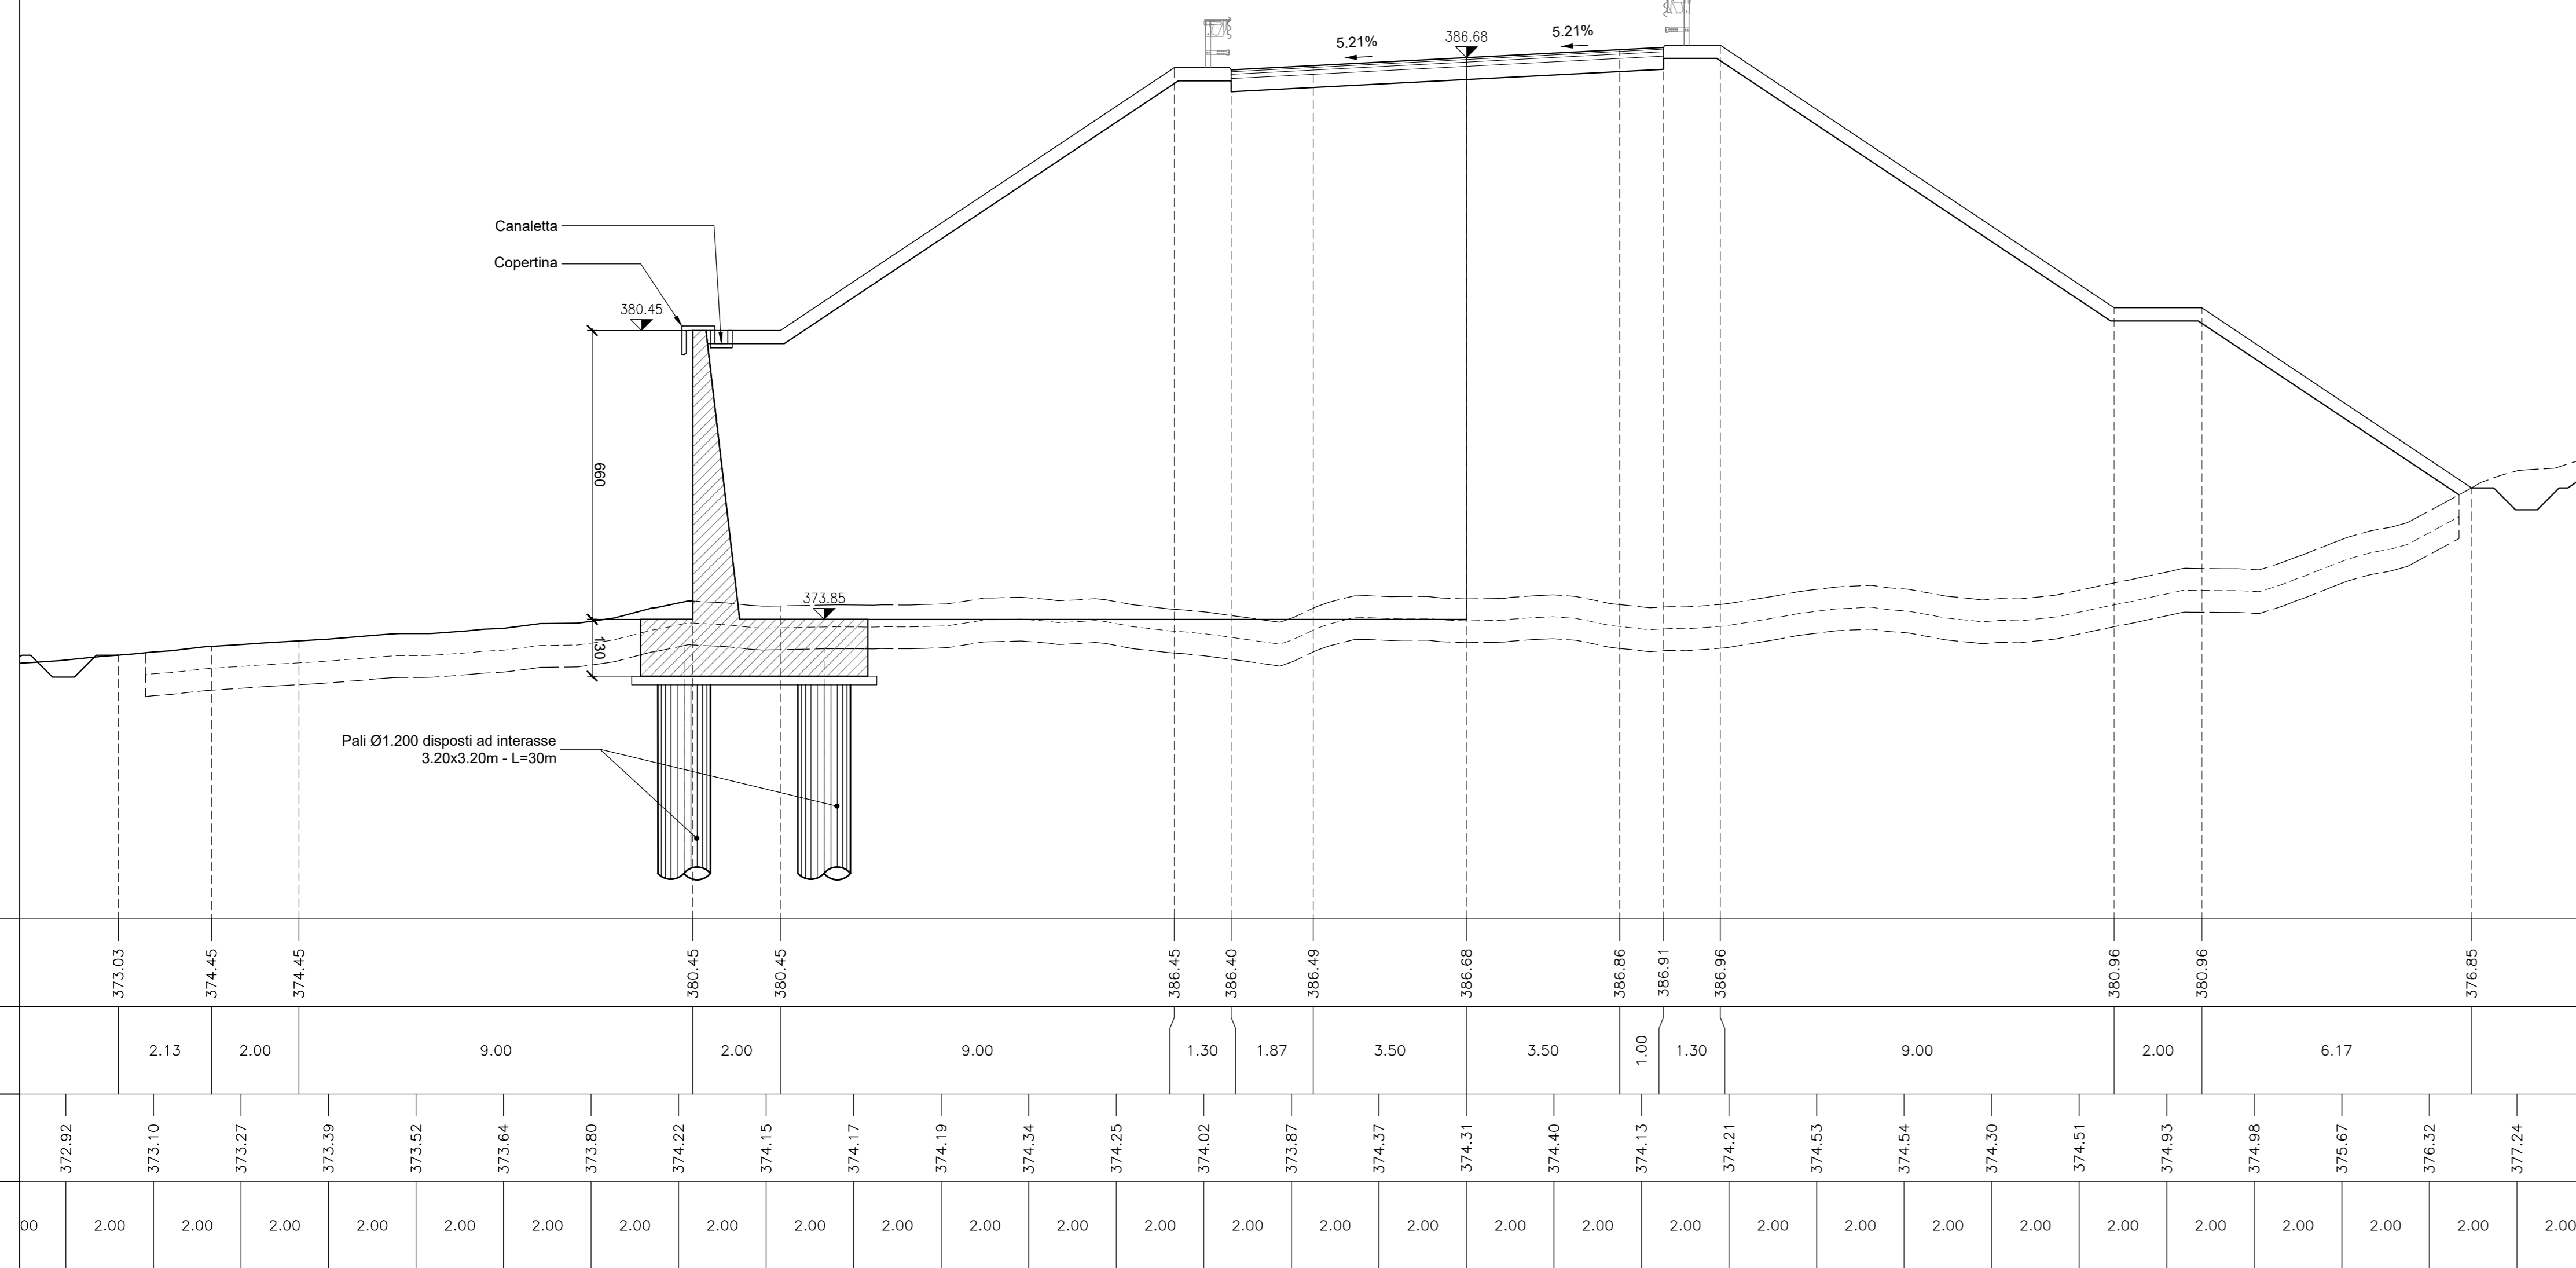


KEY PLAN

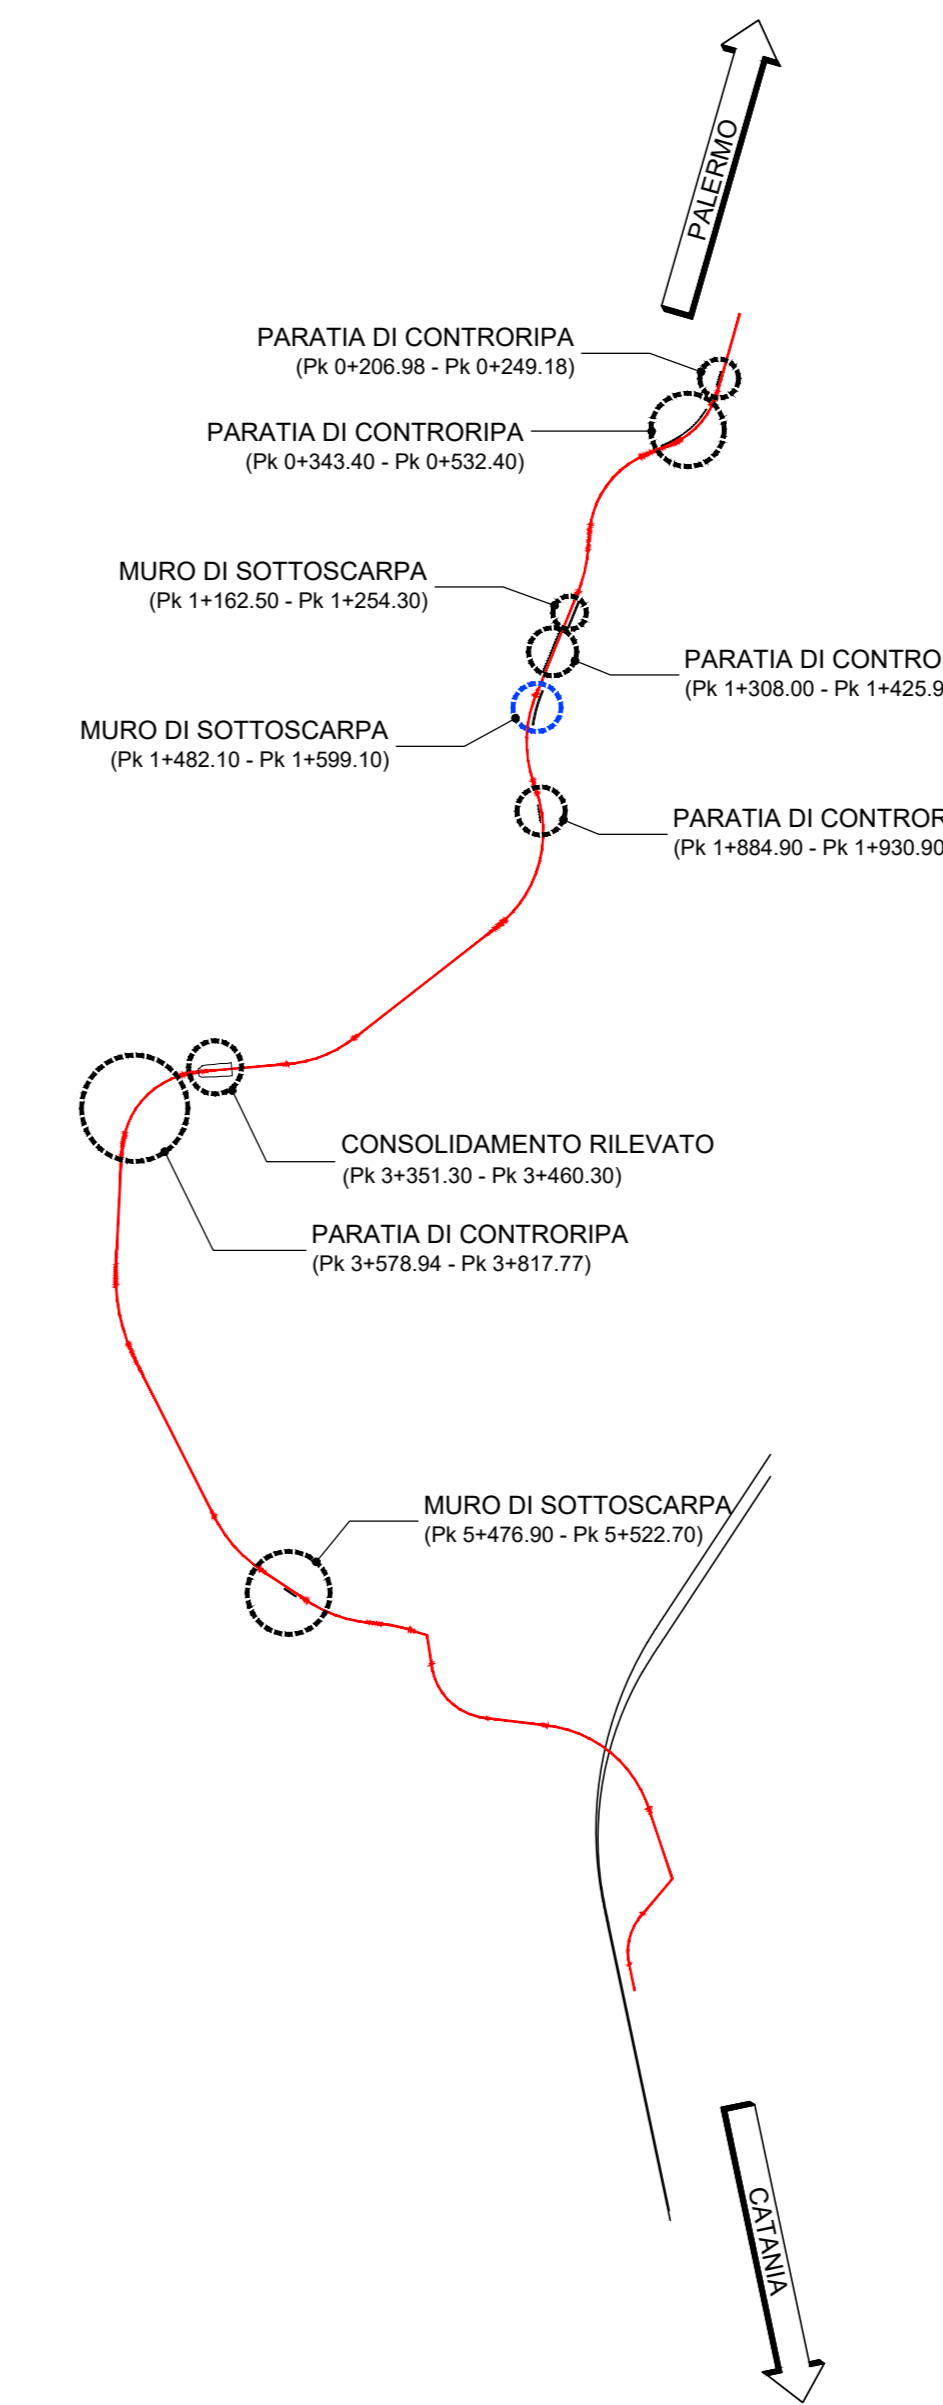

PARATIA DI CONTRORIPA CON NERVATURE
Sezione no.38 - Km 1+570.00
Scala 1:100

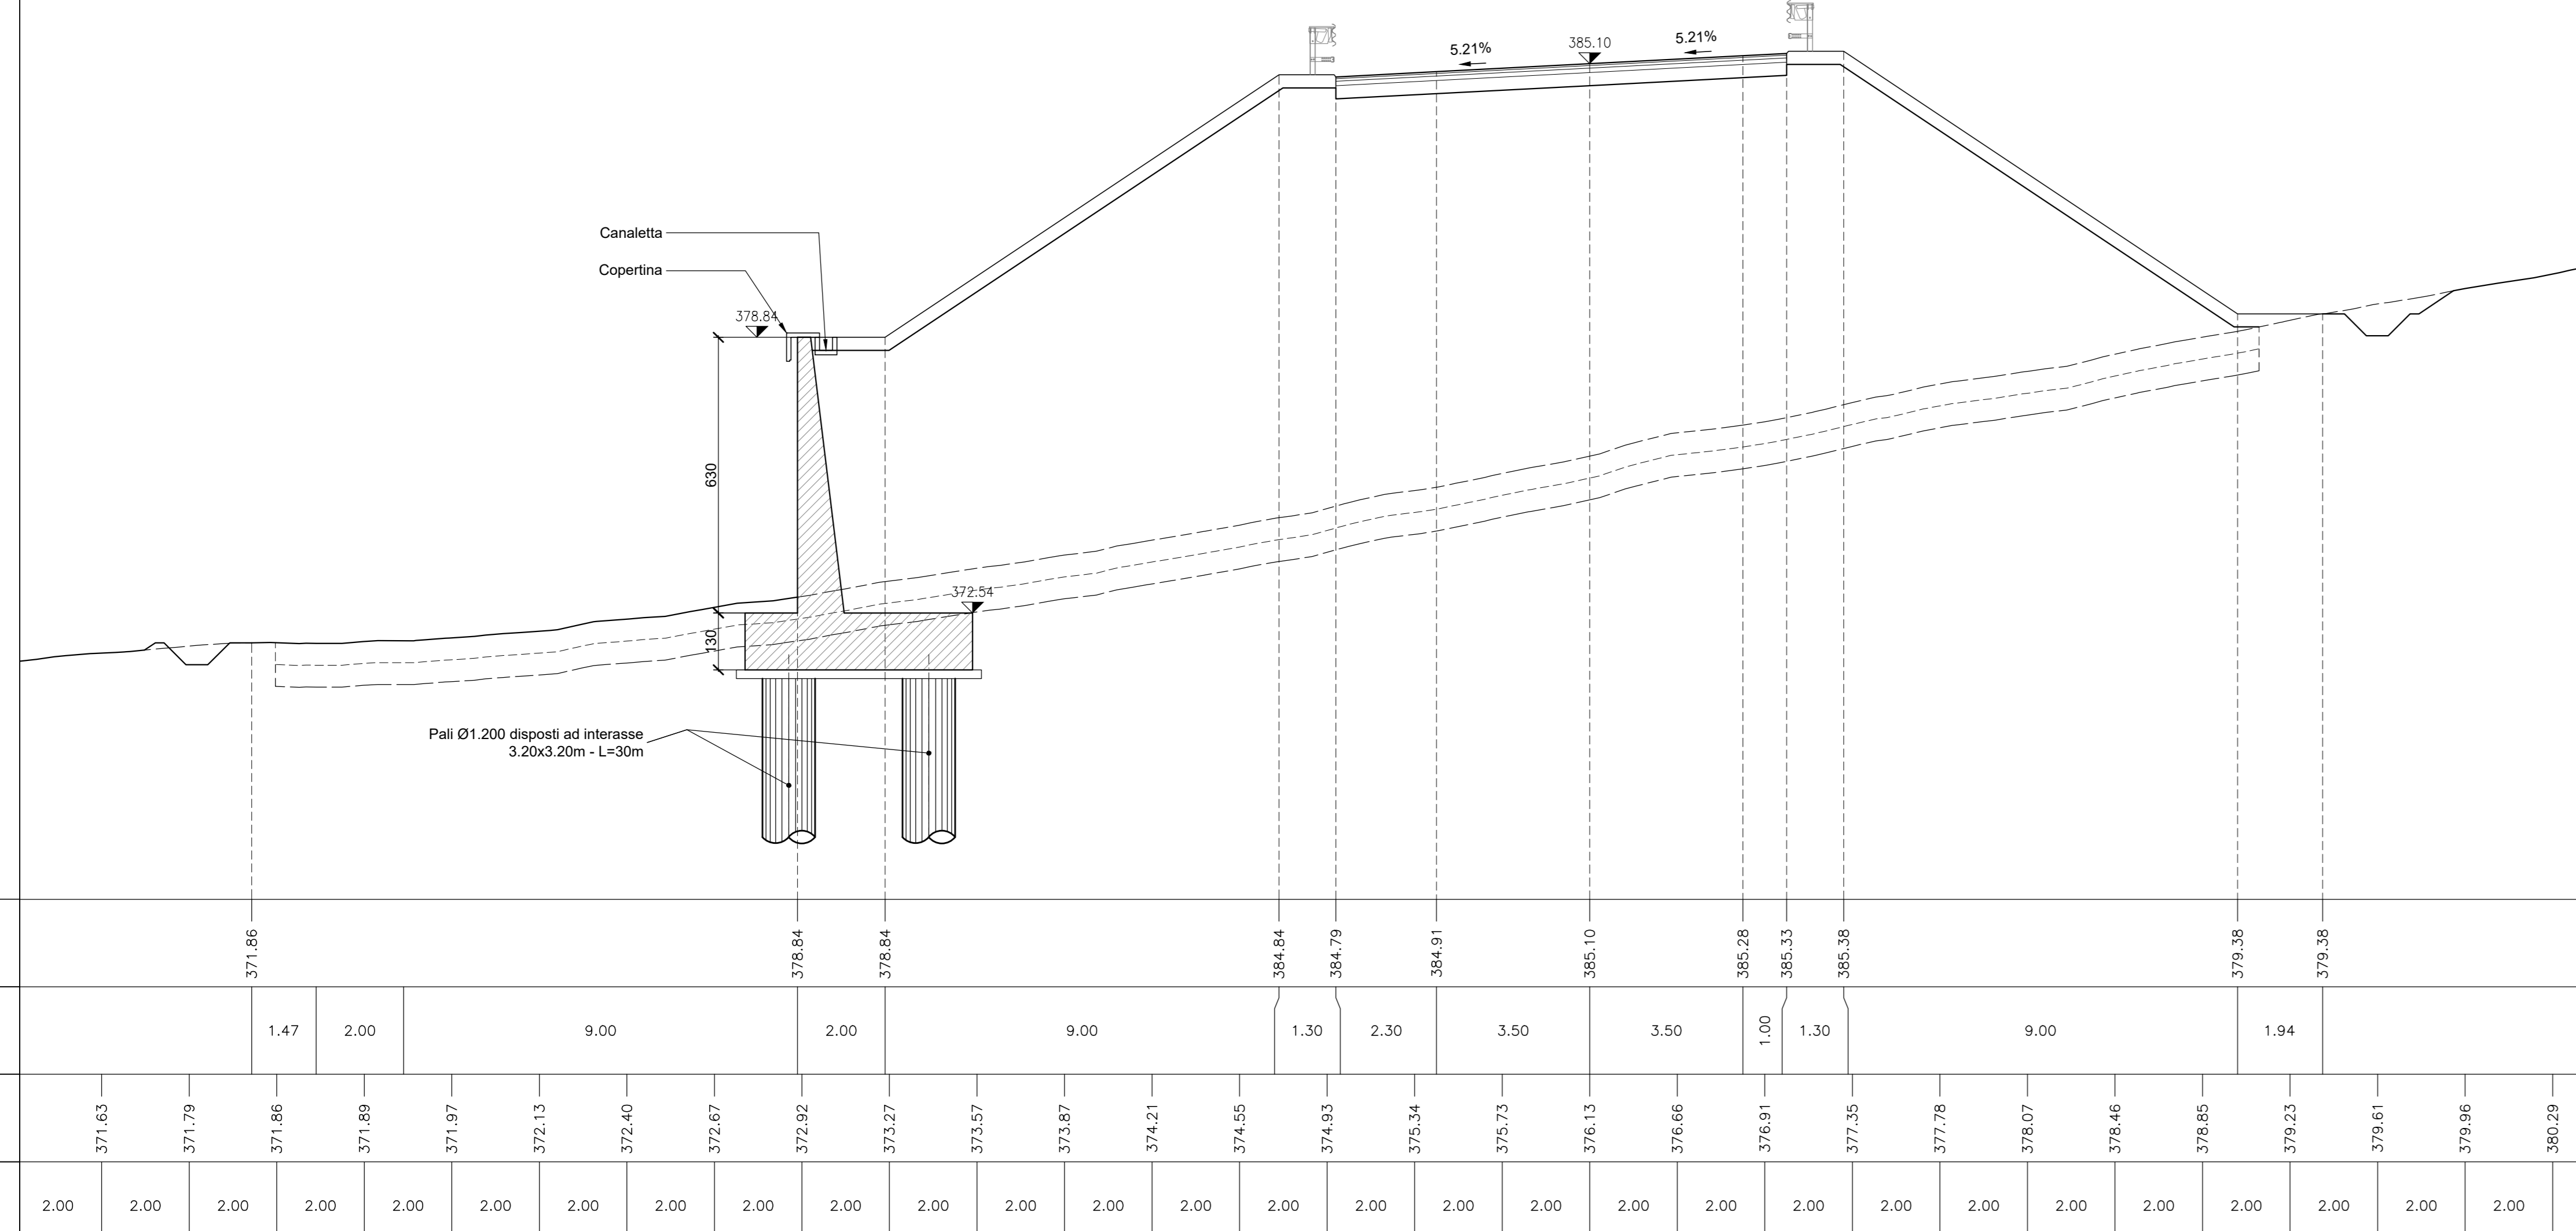

MURO DI SOTTOSCARPA
Sezione tipo
Scala 1:50

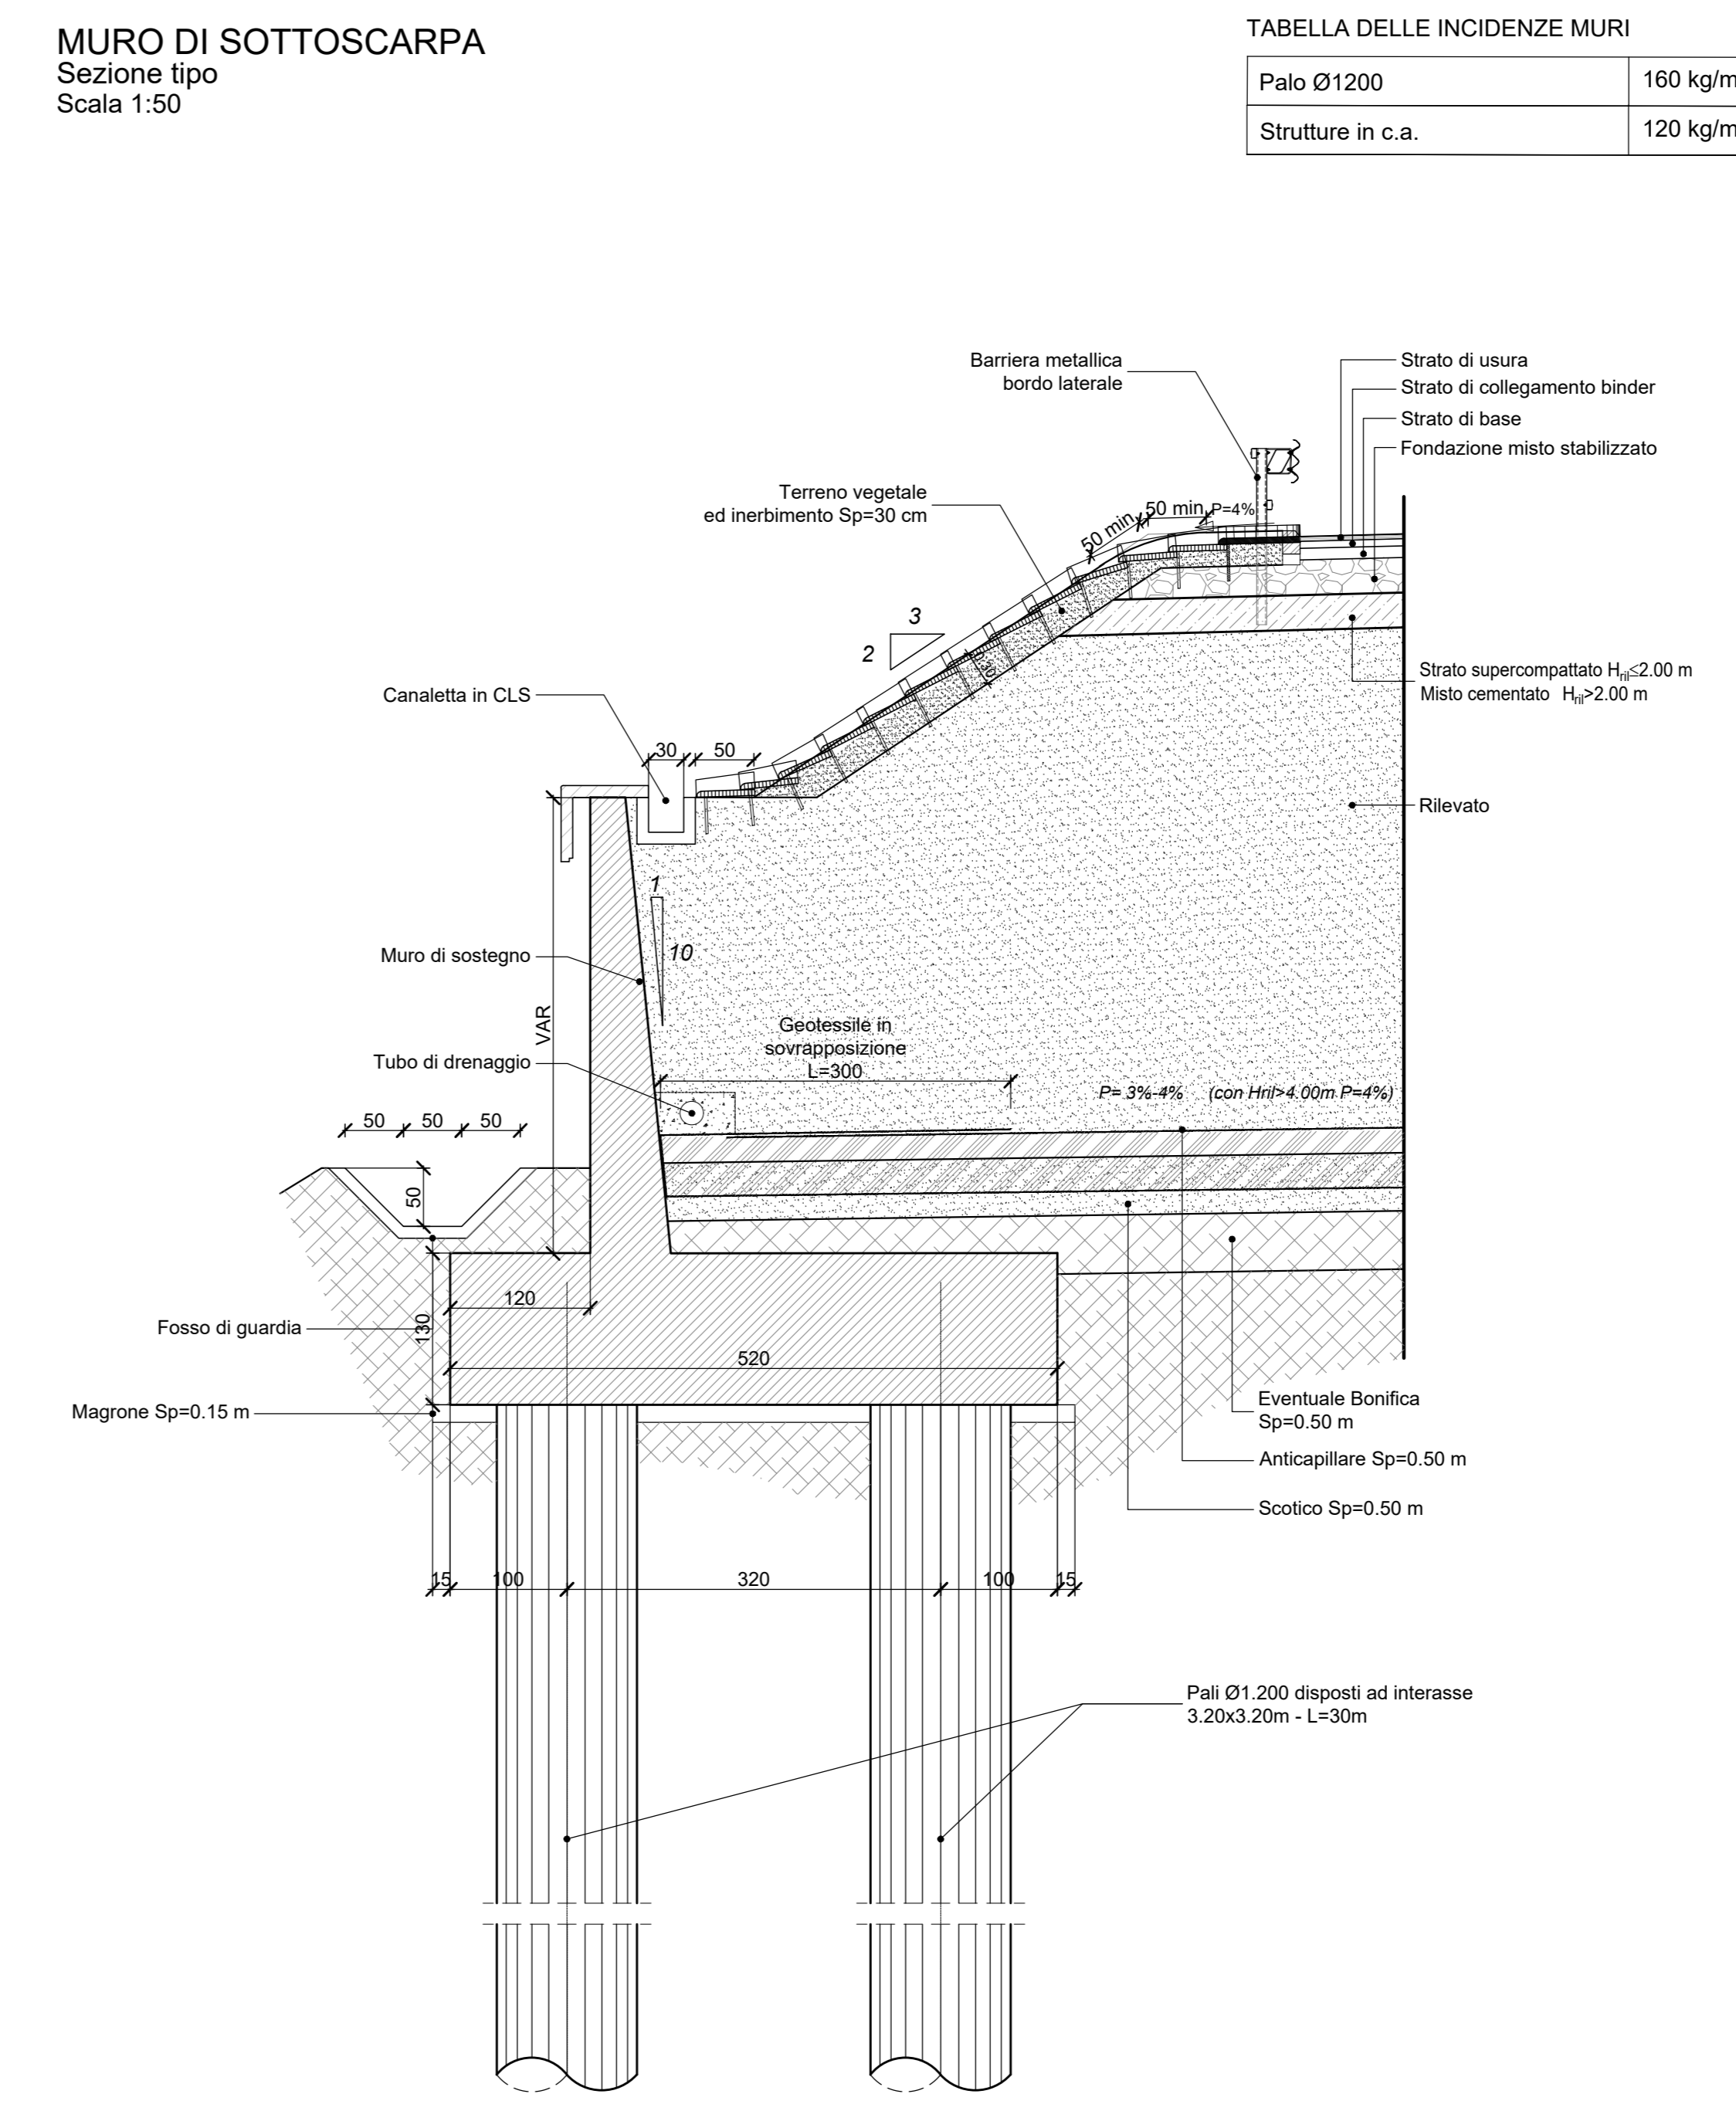

U.O. INFRASTRUTTURE NORD
PROGETTO DEFINITIVO
DIRETTRICE FERROVIARIA MESSINA - CATANIA - PALERMO
NUOVO COLLEGAMENTO PALERMO - CATANIA
RADDOPPIO TRATTA FIUMETORTO - LERCARA DIRAMAZIONE
LOTTO 1+2
VIABILITA'
NV20 - Nuova viabilità di collegamento Roccapalumba-Lercara
Muro (Pk 1+482.10 - Pk 1+599.10) L=117 m - Carpenteria - Sezioni e particolari

SCALA: VARIE

Rev.	Descrizione	Redatto	Data	Verificato	Data	Approvato	Data	Autorizzato	Data
B	1° seg. a consegna per COLUPP	10/01/20	01/01/20	A. Bignardi	01/01/20	01/01/20	01/01/20	F. Scattoli	01/01/20
A	Emissione esecutiva	15/01/20	15/01/20	F. Scattoli	15/01/20	15/01/20	15/01/20	15/01/20	15/01/20

File: RS3200D28B2N\20050188.dwg in. Etab.: 26_259