



NW20 - Profilo di rigurgito ante operam

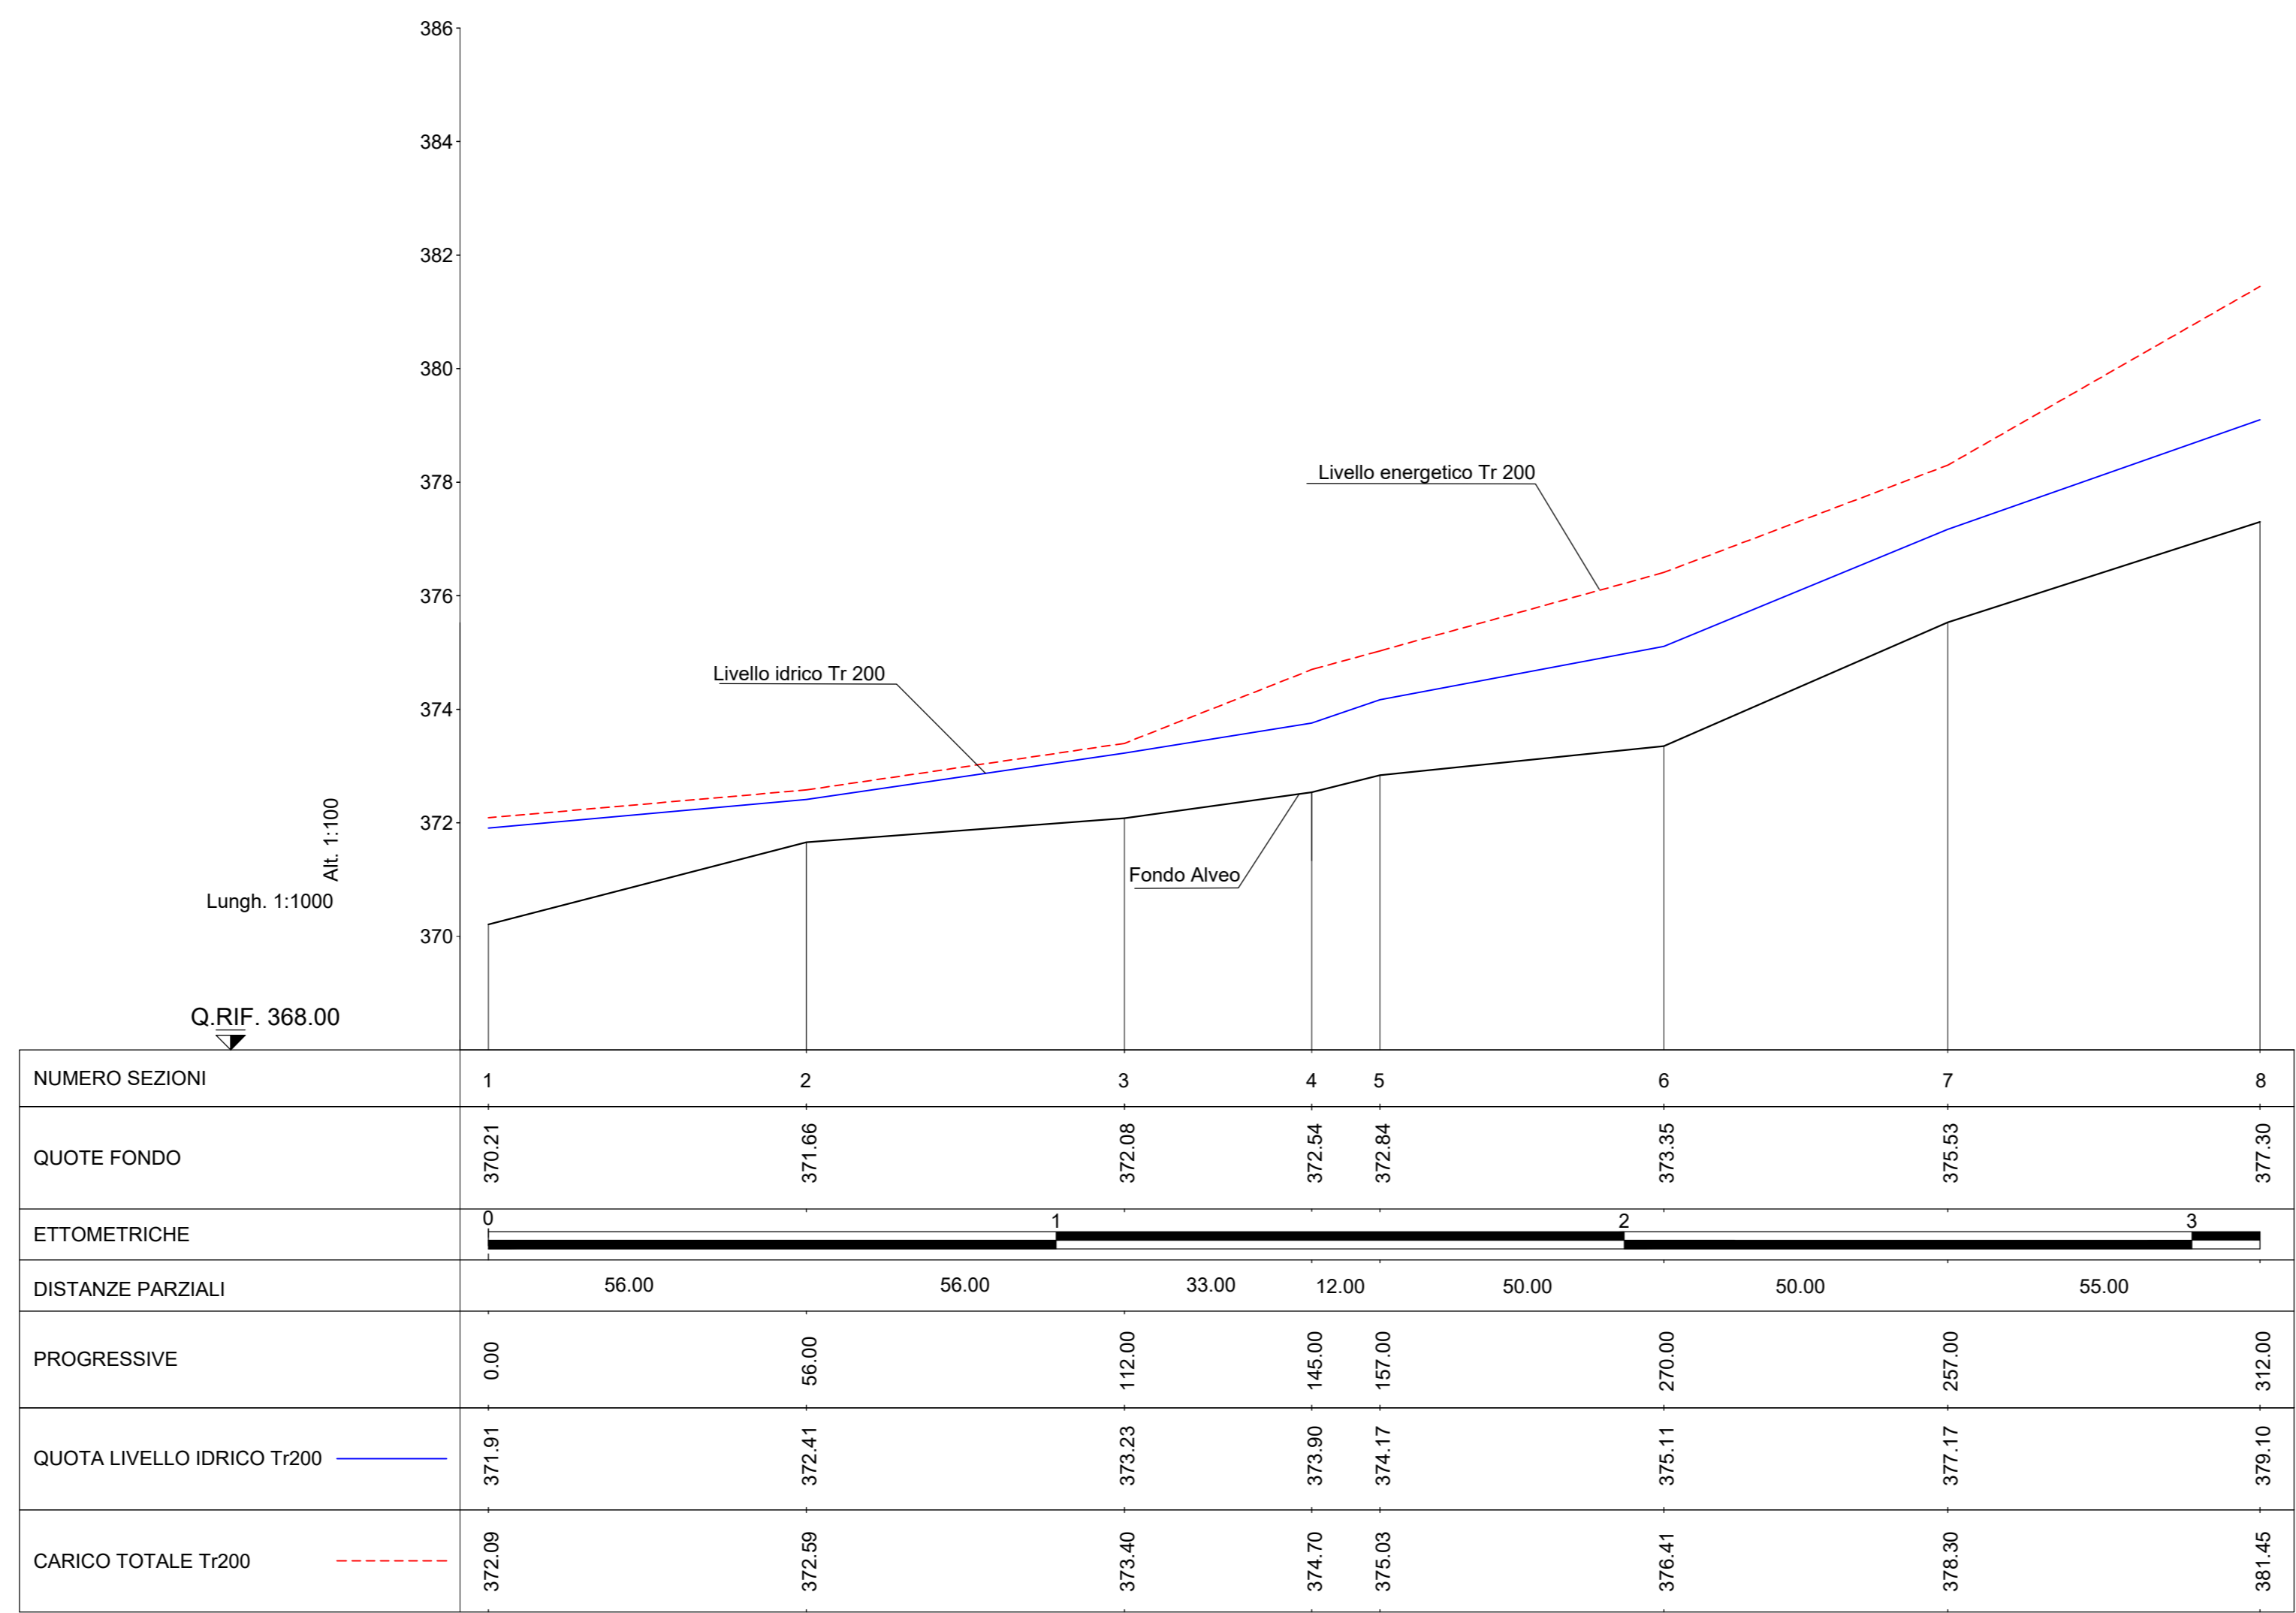

NW20 - Profilo di rigurgito post operam

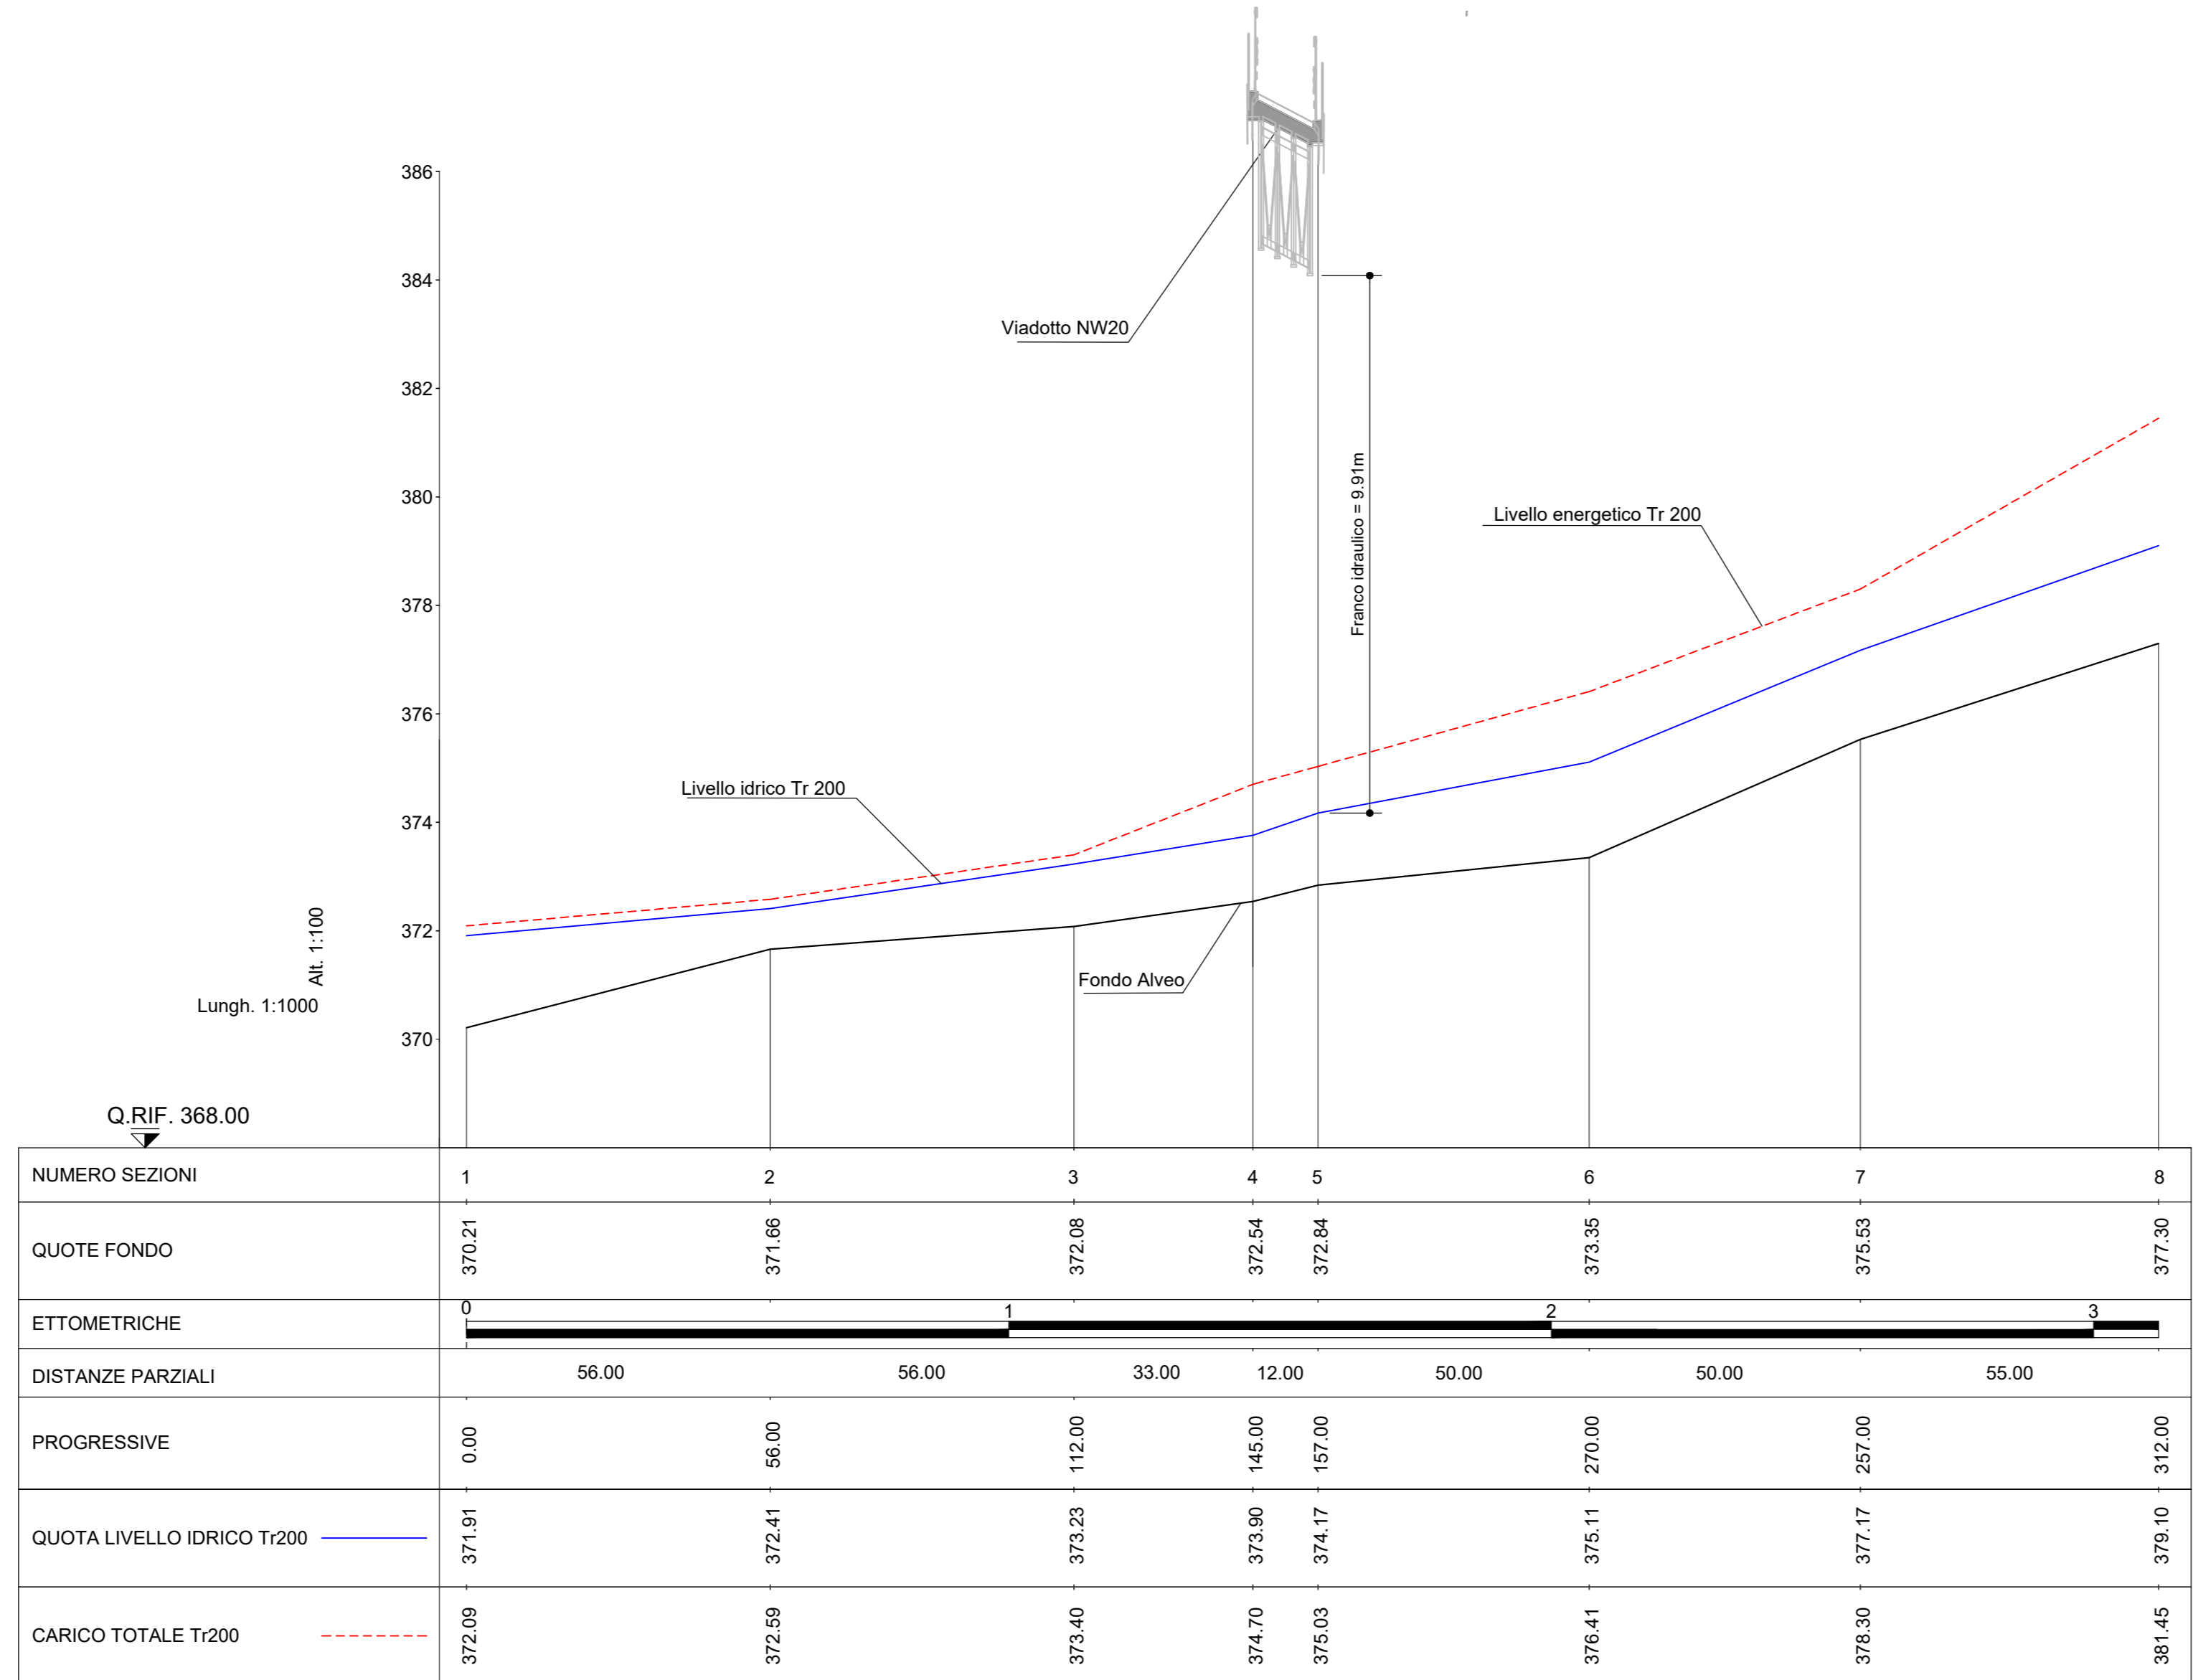

COMMITTENTE:

 RETE FERROVIARIA ITALIANA
 GRUPPO FERROVIE DELLO STATO ITALIANE

PROGETTAZIONE:

 GRUPPO FERROVIE DELLO STATO ITALIANE

U.O. INFRASTRUTTURE NORD

PROGETTO DEFINITIVO

DIRETTRICE FERROVIARIA MESSINA - CATANIA - PALERMO
NUOVO COLLEGAMENTO PALERMO - CATANIA

RADDOPPIO TRATTA FIUMETORTO - LERCARA DIRAMAZIONE
LOTTO 1+2
VIABILITA'
 NV20 - Nuova viabilità di collegamento Roccapalumba-Lercara
 NW20 - Profilo di rigurgito ante e post operam

SCALA:
1:1000/1:100

COMMESSA	LOTTO	FASE	ENTE	TIPO DOC.	OPERA/DISCIPLINA	PROGR.	REV.
RS3Z	00	D	26	FZ	NV2003	001	B

Rev.	Descrizione	Redatto	Data	Verificato	Data	Approvato	Data	Autorizzato Data
A	EMMISSIONE ESECUTIVA	C. INTERRA	Gennaio 2020	M. T. PIA	Gennaio 2020	A.	Gennaio 2020	
b	1° AGG. A CONSEGNA CELLIP	C. INTERRA	Maggio 2020	M. T. PIA	Maggio 2020	A.	Maggio 2020	

File: H3300020200200301B.DWG n. Elab.: 1