Sezione no. 19 Km 750.00

o USURA	m	9.00
bo BASE	m	9.00
bi BINDER	m	9.00

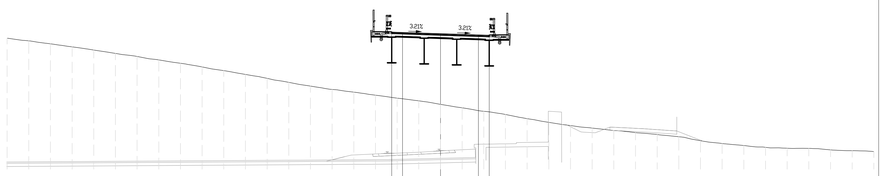

402 1: 200

| QUOTE PROGETTO | | |