


LEGENDA

- ASSE PROGETTO STRADALE
- ASSE PROGETTO STRADALE
- SEZIONI MODELLAZIONE IDRAULICA
- ASSE MODELLAZIONE IDRAULICA
- xx IDENTIFICATIVO SEZIONI MODELLAZIONE IDRAULICA
- ~ VERSO SCORRIMENTO ACQUA
- AREA INTERESSATA DAL DEFLUSSO

**Protezioni in rip-rap
Fiume Torto
scala 1:50**

N.B.: PREVEDERE STRATO DI ALLETAMENTO IN SABBIA PER I MASSI

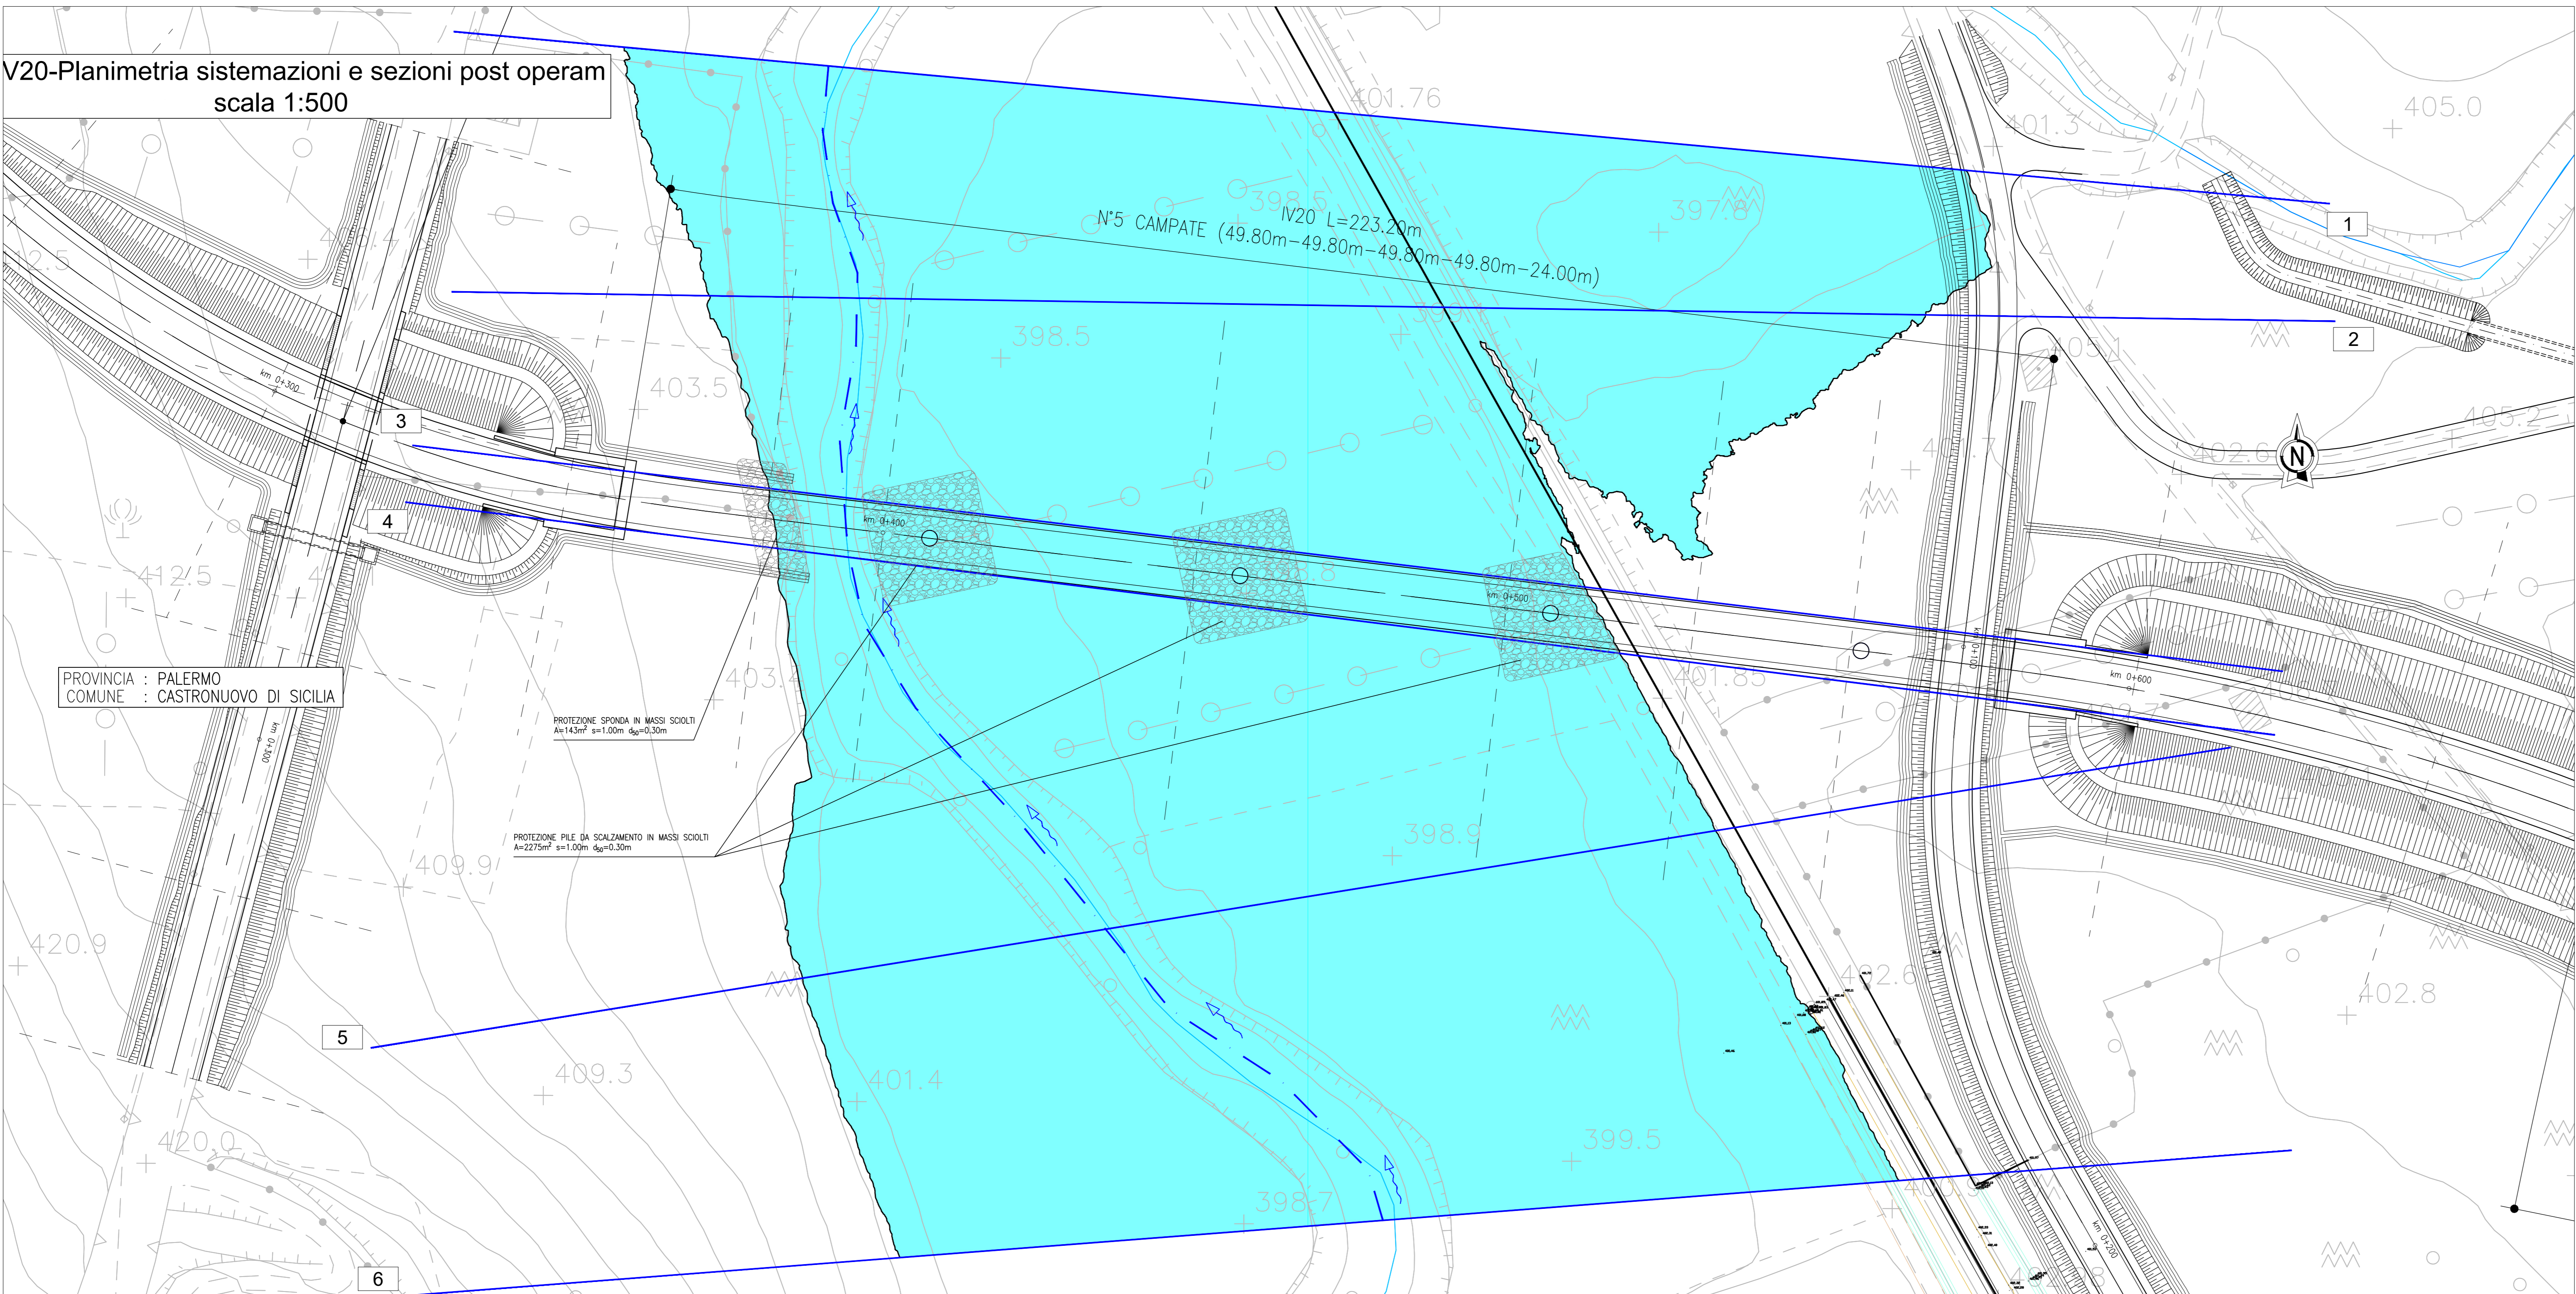

COMMITTENTE:

PROGETTAZIONE:

U.O. INFRASTRUTTURE NORD

PROGETTO DEFINITIVO

**DIRETTRICE FERROVIARIA MESSINA - CATANIA - PALERMO
NUOVO COLLEGAMENTO PALERMO - CATANIA**

**RADDOPPIO TRATTA FIUMETORTO - LERCARA DIRAMAZIONE
LOTTO 1+2
VIABILITA'**

NV21 - Nuova viabilità di collegamento Lercara-Nuova Fermata Lercara
IV20 - Planimetria sistemazione con sezioni del modello ante e post operam

SCALA: 1:500

COMMESSA LOTTO FASE ENTE TIPO DOC. OPERA/DISCIPLINA PROGR. REV.

RS3Z 00 D 26 P8 NV2103 002 B

Rev.	Descrizione	Redatto	Data	Verificato	Data	Approvato	Data	Autorizzato Data
A	EMMISSIONE ESECUTIVA	C. INTERRA	Gennaio 2020	M. VERGARA	Gennaio 2020	A. SERRA	Gennaio 2020	
B	1° AGG. A CONSEGNA CALLIP	C. INTERRA	Maggio 2020	M. VERGARA	Maggio 2020	A. SERRA	Maggio 2020	

File: 85300020REV02\030528.DWG n. Elab.: