LEGENDA MOVIMENTI TERRA

Sezione no. 58 Km 2415.00

FD SCAVO FOSSO DX	m^3	0.54
FS SCAVO FOSSO SX	m^3	0.40
RI RILEVATO	m^3	108.31
o USURA	m	9.00
oc ANTICAPILLARE	m	9.00
bo BASE	m	9.00
bi BINDER	m	9.00
bo BONIFICA	m	9.00
fo FONDAZIONE	m	9.00
ge GEOTESSUTO	m	27.95
sc SCOTICO	m	27.95
v TERRENO VEGETALE	m	23.60

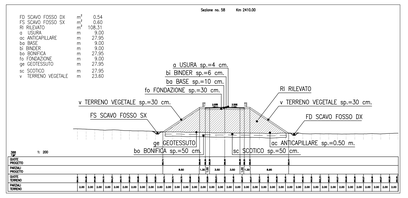

Sezione no. 128 Km 4075.00

FD SCAVO FOSSO DX	m^3	0.54
FS SCAVO FOSSO SX	m^3	0.50
SC SCAVO	m^3	67.00
o USURA	m	9.00
bi BINDER	m	9.00
bo BASE	m	9.00
fo FONDAZIONE	m	9.00
sc SCOTICO	m	11.83
v TERRENO VEGETALE	m	11.83

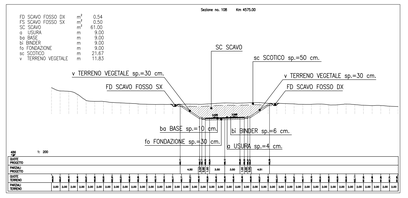

Sezione no. 1 Km 21.00

FD SCAVO FOSSO DX	m^3	0.38
FS SCAVO FOSSO SX	m^3	0.68
RI RILEVATO	m^3	16.56
o USURA	m	9.00
oc ANTICAPILLARE	m	15.57
bo BASE	m	9.00
bi BINDER	m	9.00
bo BONIFICA	m	15.57
fo FONDAZIONE	m	9.00
ge GEOTESSUTO	m	15.57
sc SCOTICO	m	15.57
v TERRENO VEGETALE	m	8.74

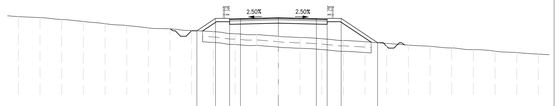

420 1: 200

| | | |