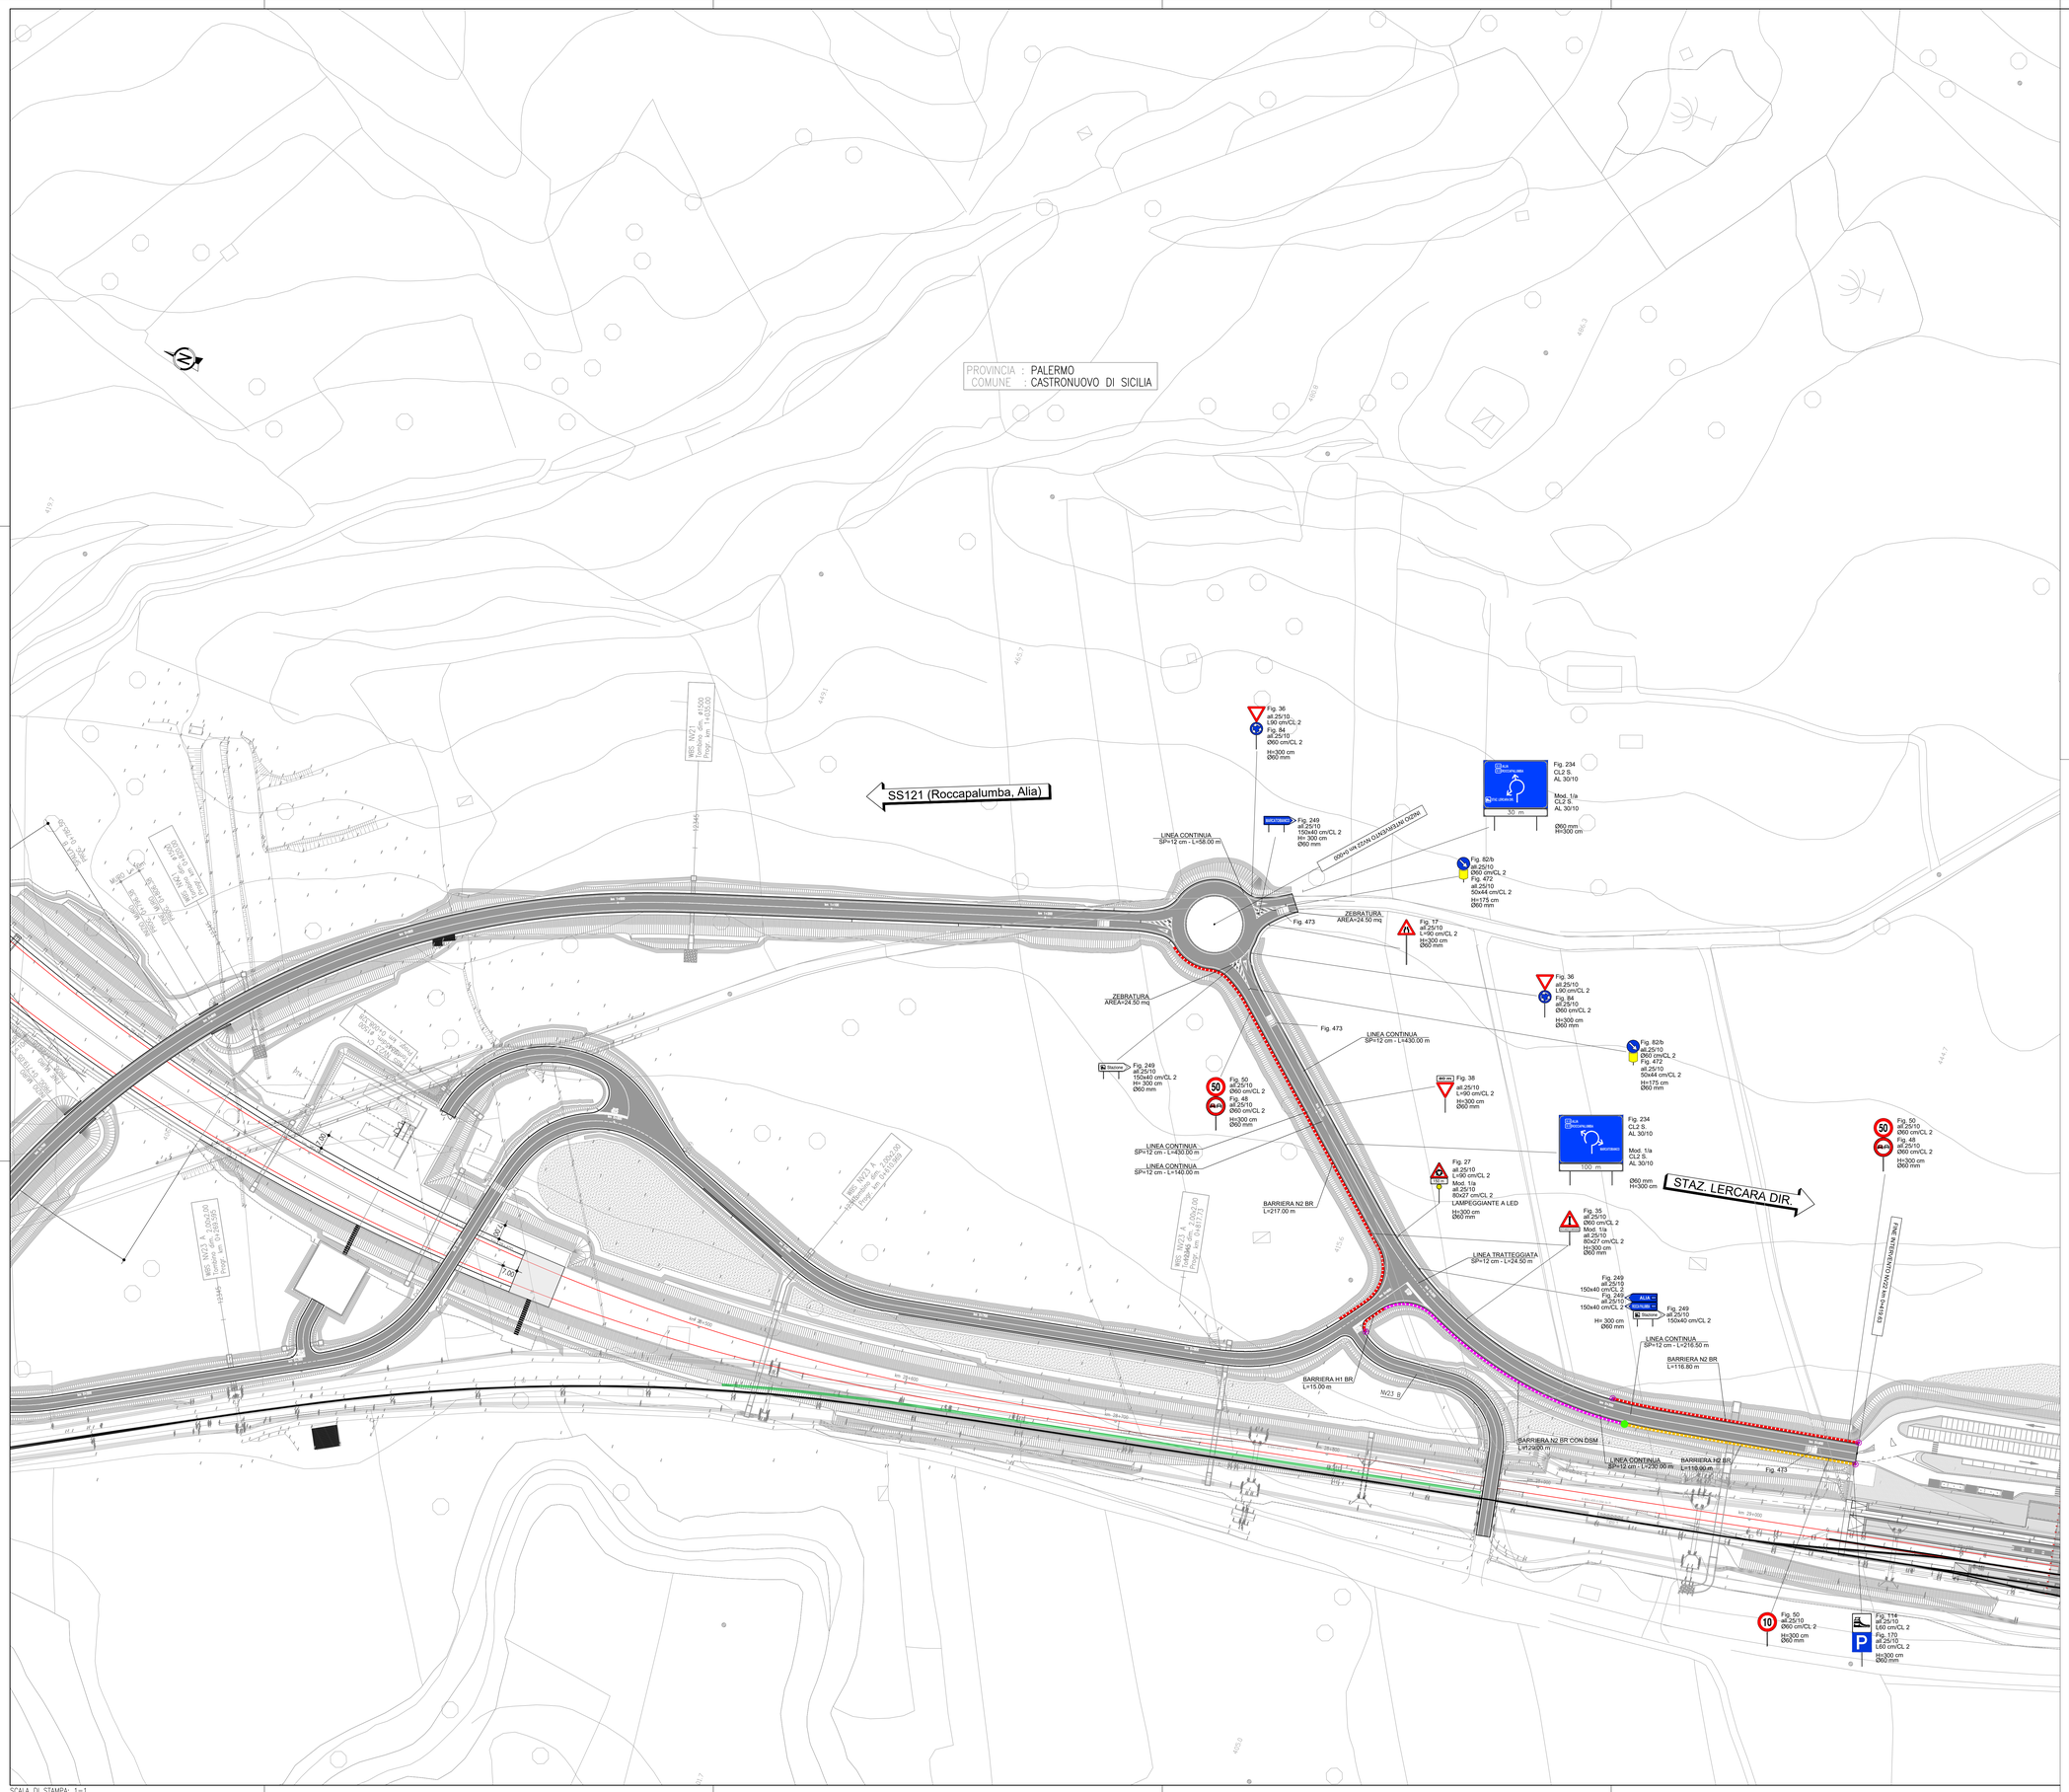
PROVINCIA : PALERMO
COMUNE : CASTRONUOVO DI SICILIA
SS121 (Roccapalumba, Alia)
STAZ. LERCARA DIR.
LINEA CONTINUA SP=12 cm - L=58.00 m
ZEBRATURA AREA=24.50 mq
LINEA CONTINUA SP=12 cm - L=430.00 m
BARRIERA N2 BR L=217.00 m
LINEA TRATTEGGIATA SP=12 cm - L=24.50 m
BARRIERA H1 BR L=15.00 m
BARRIERA N2 BR CON DSM L=120.00 m
BARRIERA H2 BR L=110.00 m
LINEA CONTINUA SP=12 cm - L=216.50 m
BARRIERA N2 BR L=116.80 m
N23 B
Fig. 473
Fig. 234 CL2 S. AL 30/10
Mod. 1/a CL2 S. AL 30/10
Ø60 mm H=300 cm
Fig. 249 al.25/10 150x40 cm/CL 2 H= 300 cm Ø60 mm
Fig. 36 al.25/10 L90 cm/CL 2
Fig. 84 al.25/10 Ø60 cm/CL 2 H=300 cm Ø60 mm
Fig. 82b al.25/10 Ø60 cm/CL 2
Fig. 472 al.25/10 50x44 cm/CL 2 H=175 cm Ø60 mm
Fig. 17 al.25/10 L=90 cm/CL 2 H=300 cm Ø60 mm
Fig. 35 al.25/10 Ø60 cm/CL 2
Mod. 1/a al.25/10 80x27 cm/CL 2 H=300 cm Ø60 mm
Fig. 38 al.25/10 L=90 cm/CL 2 H=300 cm Ø60 mm
Fig. 27 al.25/10 L=90 cm/CL 2
Mod. 1/a al.25/10 80x27 cm/CL 2
LAMPEGGIANTE A LED
H=300 cm Ø60 mm
Fig. 50 al.25/10 Ø60 cm/CL 2
Fig. 48 al.25/10 Ø60 cm/CL 2 H=300 cm Ø60 mm
Fig. 114 al.25/10 L60 cm/CL 2
Fig. 170 al.25/10 L60 cm/CL 2 H=300 cm Ø60 mm
Fig. 249 al.25/10 150x40 cm/CL 2 H= 300 cm Ø60 mm
Fig. 249 al.25/10 150x40 cm/CL 2
Fig. 249 al.25/10 150x40 cm/CL 2
ALIA
MISILMERI
Stazione
RIFS. NV21 A Tratto di km 4+500 Progr. km 1+433.00
RIFS. NV23 A Tratto di km 2+000.00 Progr. km 0+417.13
km 28+400
km 28+500
km 28+600
km 29+000
