

LEGENDA

PER LA CLASSE E TIPOLOGIA DELLE BARRIERE DI SICUREZZA PREVISTE IN PROGETTO, SI RIMANDA AGLI SPECIFICI ELABORATI (PLANIMETRIA SEGNALETICA E BARRIERE DI SICUREZZA).

TERRENO VEGETALE sp. 30 cm.

SI RIMANDA AGLI ELABORATI DI IDRAULICA PER I DETTAGLI DEI FOSSI E DELLE CANALETTE

SOVRASTRUTTURA STRADALE (VEDI PARTICOLARE COSTRUTTIVO).

STRATO DI SUPERCOMPATTATO REALIZZATO CON TERRE A1 A2-4 A2-5 A3 (ULTIMO STRATO DI CM. 30)

COSTITUITO DA TERRE A1 A2-4 A2-5 A3 ED AVENTE LE SEGUENTI CARATTERISTICHE:

- CON COEFFICIENTE DI UNIFORMITA' (D_{90}/D_{10}) > 7
- NON VI SIANO GRANULI DI DIMENSIONE > 63mm
- IL PASSANTE A 0,063 mm SIA <15%
- INDICE DI PLASTICITA' <5%
- PASSANTE AL SETACCIO DA 16 mm SIA ALMENO DEL 50%

MODULO DI DEFORMAZIONE AL PRIMO CICLO M3 > 50 N/mmq.

RILEVATO IN TERRE APPARTENENTI AI GRUPPI A1, A2-4, A2-5, A2-6, A2-7, A3, A4 (classificazione CNR-UNI 11531-1/2014).

- POSA IN OPERA IN STRATI AL FINITO sp. max. 50 cm per A1, A2-4 e 30 cm per i restanti;
- DENSITA' > 95% ASHTO MOD.
- Me > 50 N/mmq (VALORE PER LO STRATO SUPERCOMPATTATO) Me<40N/mmq (corpo del rilevato)

RILEVATO CON ALTEZZA < 2,00m

STRATO DI SUPERCOMPATTATO REALIZZATO CON TERRE A1 A2-4 A2-5 A3 (ULTIMO STRATO DI CM. 30)

- CON COEFFICIENTE DI UNIFORMITA' (D_{90}/D_{10}) > 7
- NON VI SIANO GRANULI DI DIMENSIONE > 63mm
- IL PASSANTE A 0,063 mm SIA <15%
- INDICE DI PLASTICITA' <5%
- PASSANTE AL SETACCIO DA 16 mm SIA ALMENO DEL 50%

MODULO DI DEFORMAZIONE AL PRIMO CICLO Md > 50 N/mmq

RILEVATO CON ALTEZZA > 2,00m

MISTO CEMENTATO (sp<30cm)
MISCELA DI INERTE CALOREO DI FRANTOIO RISPONDENTE ALLE NORME CNR BU N.29 CON FUSO DI TIPO A1 E CEMENTO IN RAGIONE DEL 3% E 4% IN MASSA DELL'INERTE SECCO. L'ACQUA DI IMPASTO SARA' IN RAGIONE DEL 6% CIRCA DELLA MASSA SECCA DELL'INERTE.

DOPO IL COSTIPAMENTO, IL MATERIALE DEVE AVERE UNA DENSITA' IN SITO 95% RISPETTO A QUELLA OTTENUTA IN LABORATORIO, CON LE MODALITA' PREVISTE AL PUNTO 2 DELLA CNR CITATA

LA RESISTENZA A TRAZIONE DETERMINATA CON IL METODO BRASILIANO NON DOVRA' ESSERE INFERIORE A 0,2 MPA SU PROVINI CILINDRICI STAGIONATI A 7 GIORNI. IL MISTO DOVRA' ESSERE CONFEZIONATO IN CANTIERE DI BETONAGGIO E TRASPORTATO SUL POSTO CON AUTOBETONIERE. APPENA COMPLETATO IL COSTIPAMENTO E LA RIFINITURA, DEVE ESSERE ESEGUITA LA SPRUZZATURA DI UN VELO PROTETTIVO DI EMULSIONE BITUMINOSA ACIDA AL 50% IN RAGIONE DI 1-2 kg/mq E SUCCESSIVO SPARGIMENTO DI SABBIA CON LA CHIUSURA AL TRAFFICO DA CANTIERE PER ALMENO 48 ORE.

ANTICAPILLARE SECONDO IDONEO FUSO GRANULOMETRICO CON SPESORE > 50 cm CONTENUTO NEL GEOTESSILE RIVOLTATO DI 3,00 m QUALORA LO STRATO DI RILEVATO CHE SORMONTA L'ANTICAPILLARE ABBA CONTENUTO IN FINO < DEL 35%. VICEVERSA, IL GEOTESSILE RICOPRIRA' COMPLETAMENTE L'ANTICAPILLARE.

NOTE PER LA MESSA IN OPERA DELLO STRATO DI ANTICAPILLARE:
- PER I RILEVATI DI ALTEZZA > 1,10 m. SARA' POSIZIONATO CON L'INTRADOSSO ALLA QUOTA - 30 cm. DAL PIANO CAMPAGNA IN CORRISPONDENZA DEL PIEDE DEL RILEVATO E SARA' CONFORMATO A SCHIENA D'ASINO CON PENDENZA PARI AL 3% PER RILEVATI DI ALTEZZA < A 4,00 m. E CON PENDENZA PARI AL 4% PER I RILEVATI DI ALTEZZA > A 4,00 m.
- PER I RILEVATI DI ALTEZZA > 0,80 m. E < 1,10 m. SARA' POSIZIONATO CON L'ESTRADOSSO ALLA QUOTA DEL PIANO CAMPAGNA IN CORRISPONDENZA DEL PIEDE DEL RILEVATO E SARA' CONFORMATO A SCHIENA D'ASINO CON PENDENZA PARI AL 3%. IL MODULO DI DEFORMAZIONE DOVRA' ESSERE > 20 MPA.
- PER I RILEVATI DI ALTEZZA < A 0,80 m. SARA' POSIZIONATO CON L'ESTRADOSSO ALLA QUOTA DEL PIANO CAMPAGNA IN CORRISPONDENZA DEL PIEDE DEL RILEVATO E SARA' CONFORMATO A SCHIENA D'ASINO CON PENDENZA PARI AL 3%. IL MODULO DI DEFORMAZIONE DOVRA' ESSERE > 40 MPA.

SCOTICO prof. 50 cm. E RIEMPIMENTO CON TERRE APPARTENENTI AI GRUPPI

- A1, A2, A3, A4, (classificazione CNR-UNI 11531-1/2014).
- A1, A2, A3, SE PROVENIENTE DA CAVE DI PRESTITO;
- A1, A2, A3, A4, SE PROVENIENTE DAGLI SCAVI.
- IL MATERIALE DOVRA' ESSERE MESSO IN OPERA A STRATI DI SPESORE NON SUPERIORI A 50 cm. (MATERIALE SCIOLTO); PER IL MATERIALE DEI GRUPPI A2 ED A4 GLI STRATI DOVRANNO AVERE SPESORE NON SUPERIORE A 30 cm. (MATERIALE SCIOLTO)

EVENTUALE BONIFICA.


STRATO DI GEOTESSILE NON TESSUTO IN POLIESTERE CON RESISTENZA A TRAZIONE > 24kN/m.

TRINCEA.

IL TERRENO IN SITU, A FONDO SCAVO, DOVRA' ESSERE COSTIPATO IN MODO DA OTTENERE UNA DENSITA' SECCA NON INFERIORE AL 95% DELLA DENSITA' MASSIMA, OTTENUTA PER QUELLA TERRA, CON LA PROVA DI COSTIPAMENTO AASHTO MODIFICATA (UNI EN 13286-2). IL MODULO DI DEFORMAZIONE, NON DOVRA' ESSERE INFERIORE A 20 MPA. IN OGNI CASO, DOPO LA COMPATTAZIONE, IL TERRENO DEL PIANO DI POSA DOVRA' AVERE CARATTERISTICHE TALI DA GARANTIRE, SULLA SOMMITA' DELLO STRATO SUPERCOMPATTATO, UN MODULO DI 50 MPA, MISURATO AL PRIMO CICLO DI CARICO NELL'INTERVALLO 0,05 MPA - 0,15 MPA. SE IL TERRENO IN SITU NON HA LE CARATTERISTICHE DI CUI SOPRA, SI DOVRA' EFFETTUARE LA BONIFICA; IL RELATIVO RINTEIRO DOVRA' ESSERE ESEGUITO SECONDO LE MODALITA' DI CUI AL P.TO 8, CON VALORE MINIMO DEL MODULO DI 20MPA.

SEZIONE TIPO PARCHEGGIO IN RILEVATO Hrl ≤ 6.00 m

SCALA 1:50

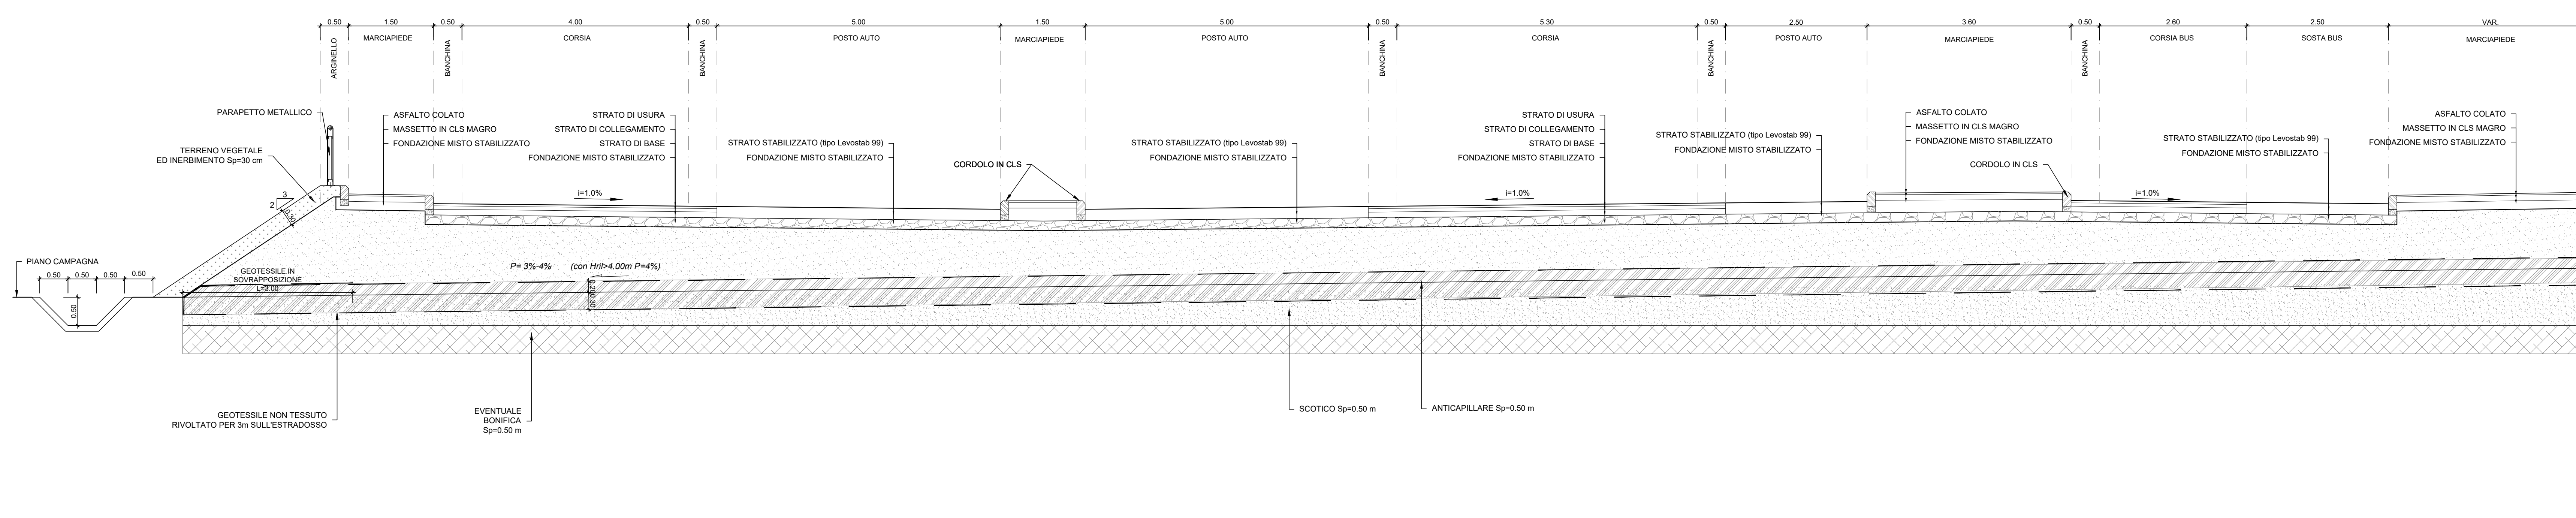

COMMITTENTE:

RETE FERROVIARIA ITALIANA
GRUPPO FERROVIE DELLO STATO ITALIANO

PROGETTAZIONE:

GRUPPO FERROVIE DELLO STATO ITALIANO

U.O. INFRASTRUTTURE NORD
PROGETTO DEFINITIVO

DIRETTRICE FERROVIARIA MESSINA - CATANIA - PALERMO
NUOVO COLLEGAMENTO PALERMO - CATANIA

RADDOPPIO TRATTA FIUMETORTO - LERCARA DIRAMAZIONE
LOTTO 1+2

VIABILITA'
NV22 - Viabilità di accesso alla Nuova Fermata Lercara dir. e Piazzale di stazione
Piazzale di Stazione - Sezioni tipo

SCALA:
1:50

COMMESSA	LOTTO	FASE	ENTE	TIPO DOC.	OPERA/DISCIPLINA	PROGR.	REV.
RS3Z	00	D	26	WB	NV2200	002	A

Rev.	Descrizione	Redatto	Data	Verificato	Data	Approvato	Data	Autorizzato Data
A	EMISSIONE ESECUTIVA	C. INTEGRÀ	Maggio 2020	[Signature]	Maggio 2020	[Signature]	Maggio 2020	[Signature]