FD SCAVO FOSSO DX	m³	0.51
SC SCAVO	m³	2.90
o USURA	m	6.53
bo BASE	m	6.53
bi BINDER	m	6.53
fo FONDAZIONE	m	6.53
sc SCOTICO	m	7.49

Sezione no. A-1 Km 0.00

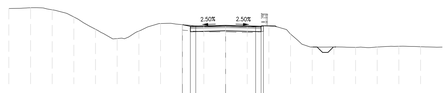

393 1: 200

| | | |