Sezione no. 1 Km 0.00

RI RILEVATO	m²	48.18
o USURA	m	6.50
oc ANTICAPILLARE	m	19.59
bo BASE	m	6.50
bi BINDER	m	6.50
bo BONIFICA	m	19.59
fo FONDAZIONE	m	6.50
ge GEOTESSUTO	m	19.59
sc SCOTICO	m	19.59

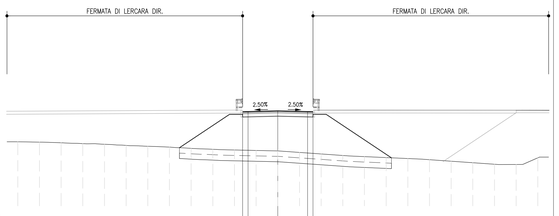

404 1: 200

| | | |