



PIANTA SCAVI - PROG. 28+286.00
SCALA 1:100

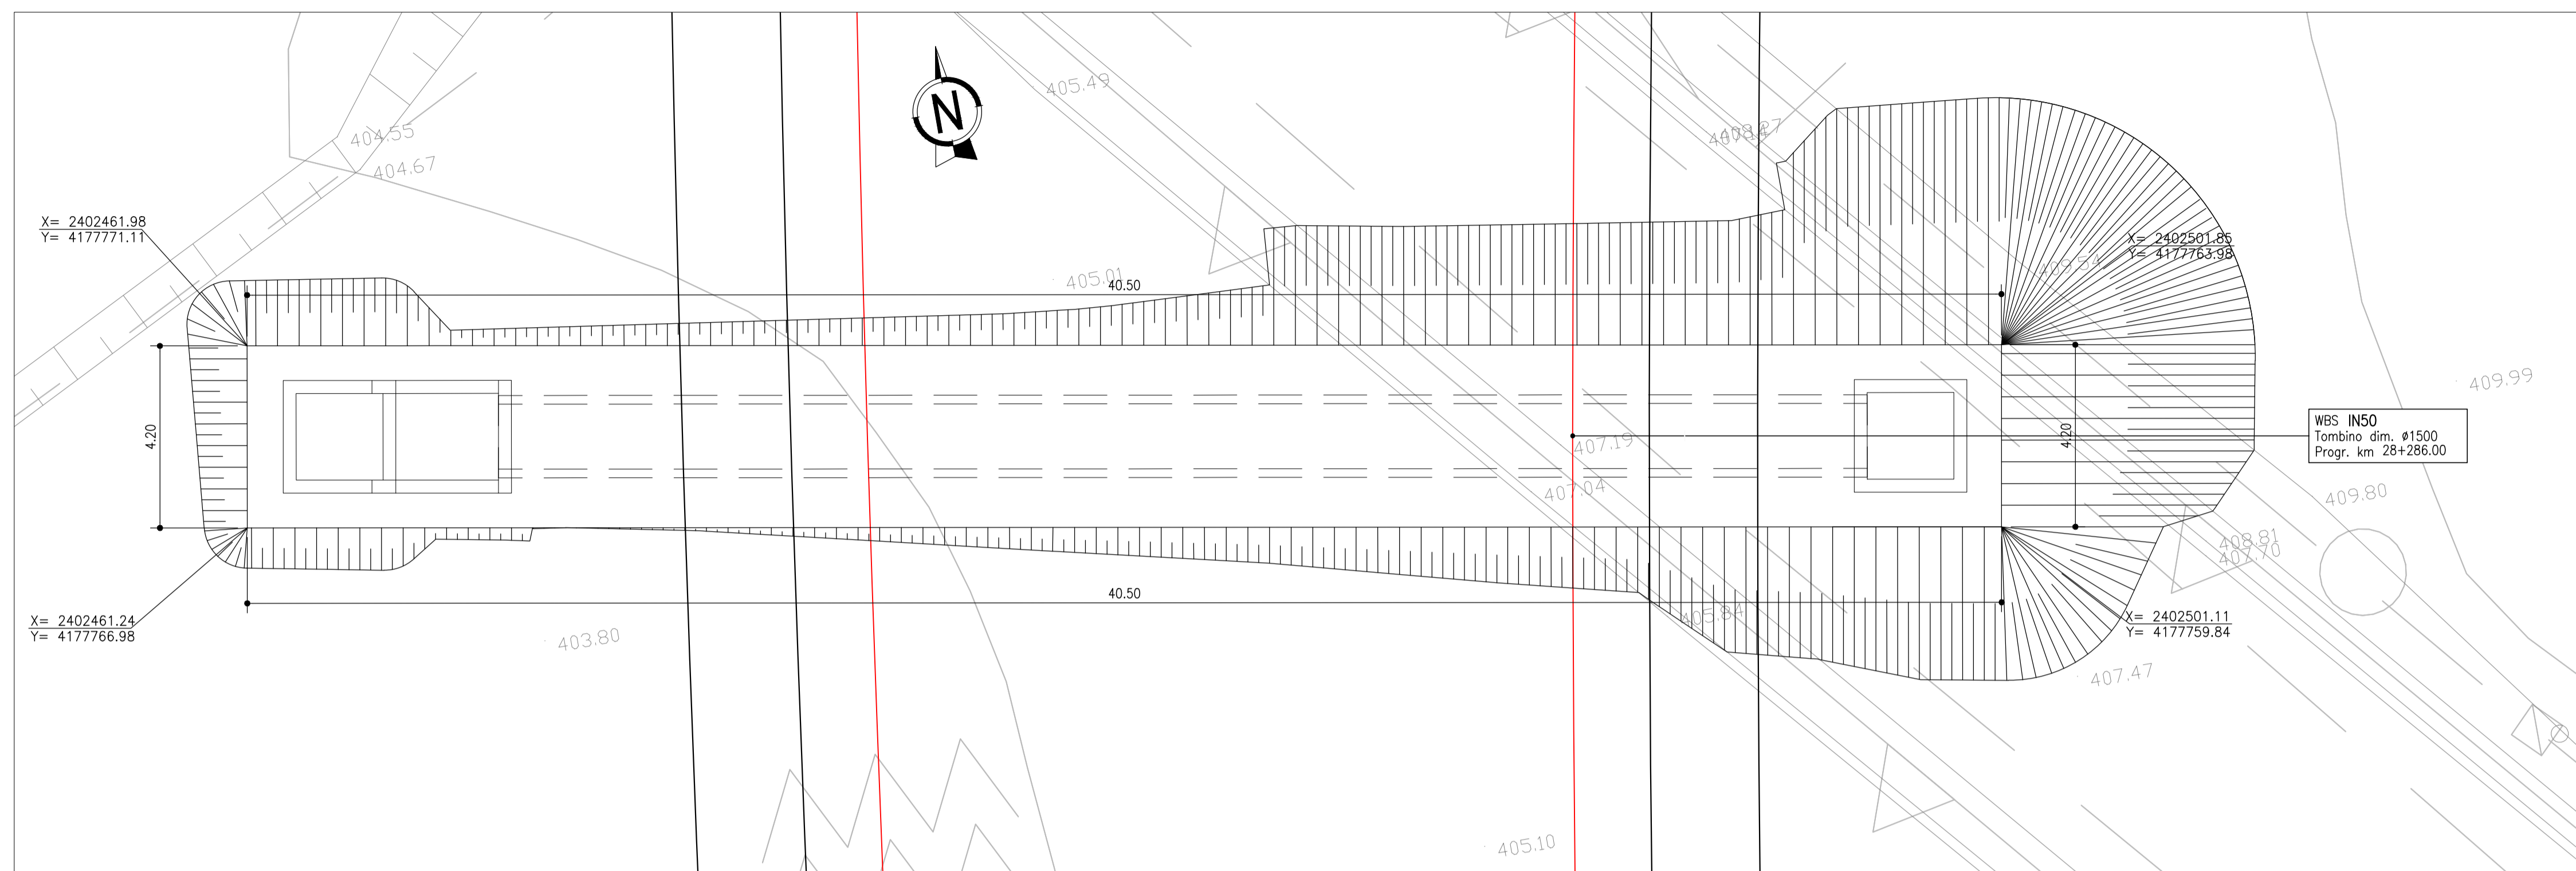

SEZIONE LONGITUDINALE TOMBINO FERROVIARIO (SITUAZIONE FINALE) - PROG. 28+286.00
SCALA 1:100

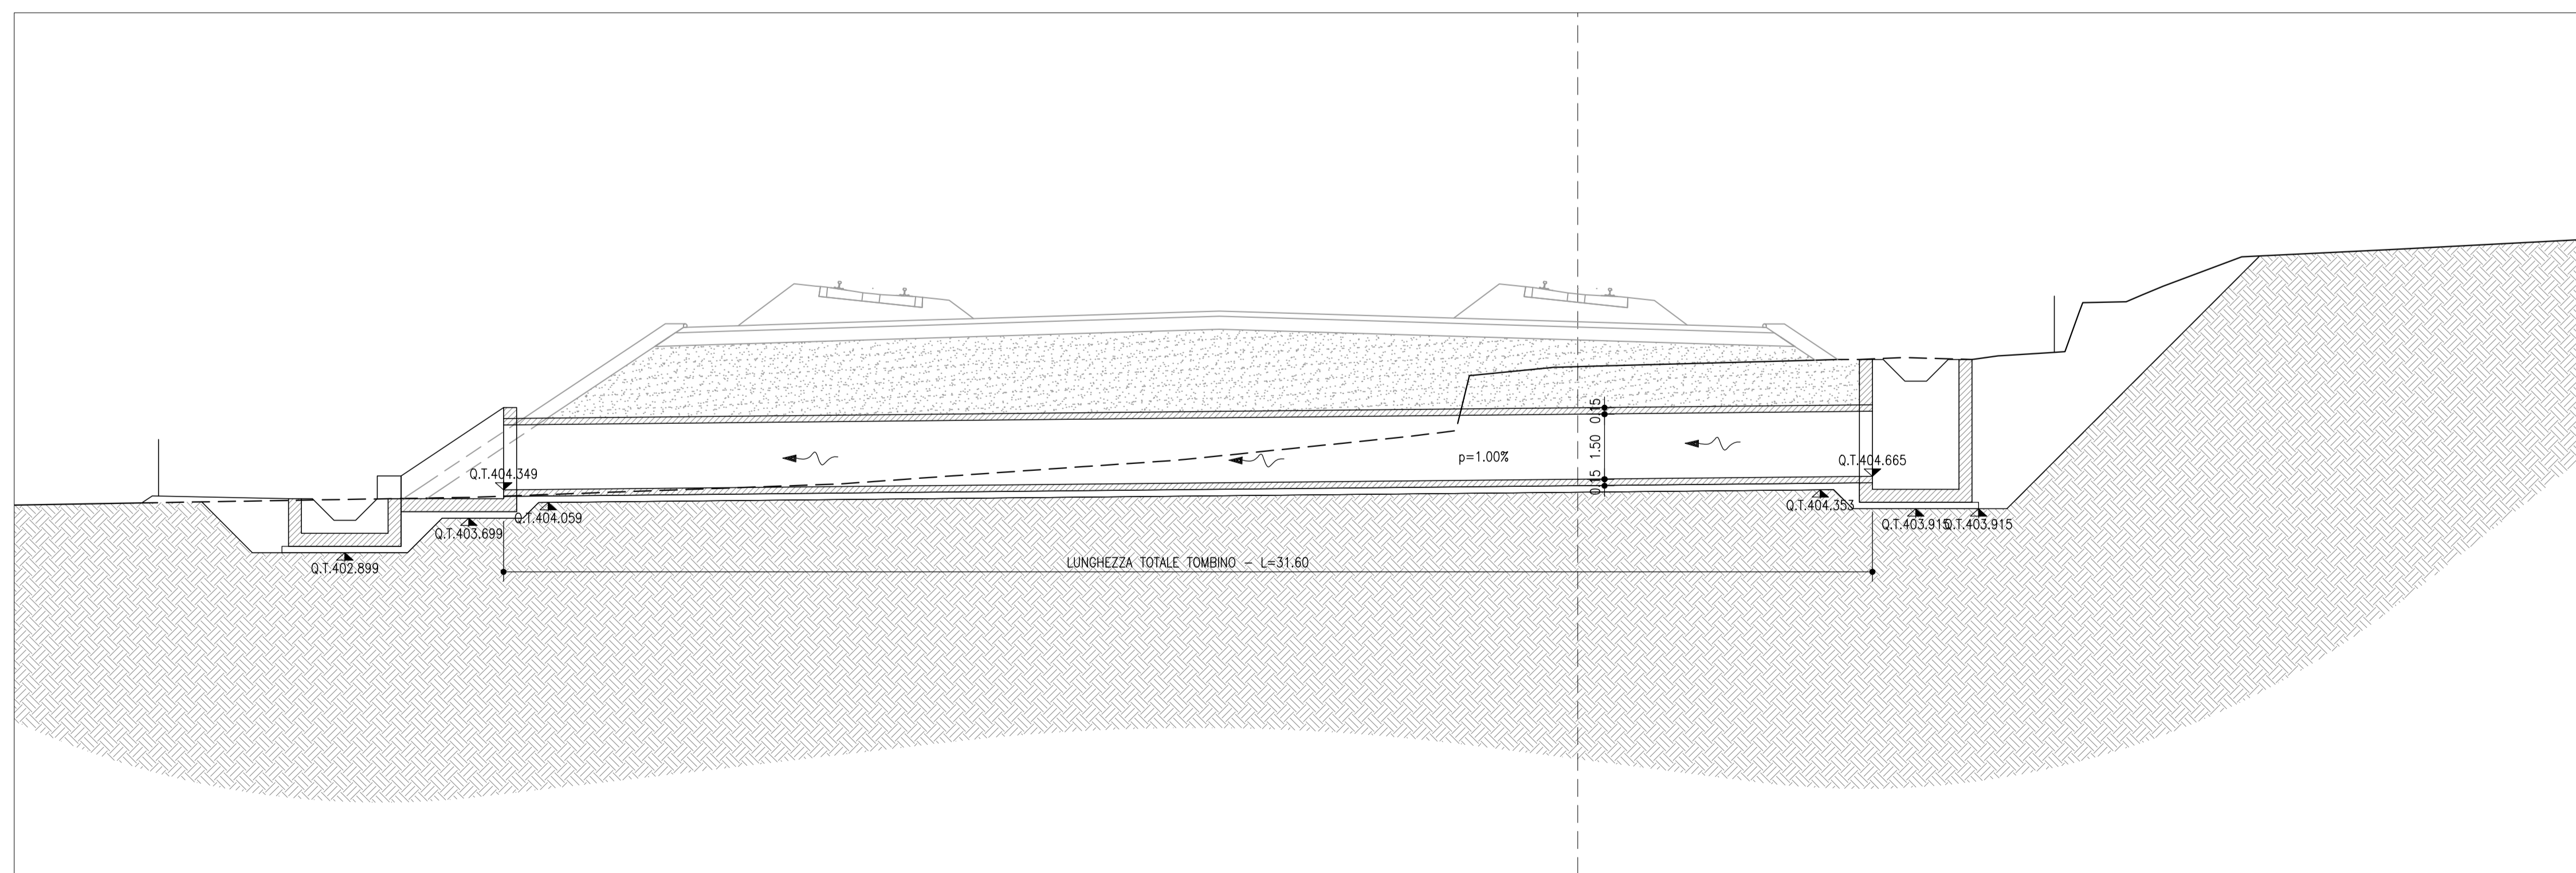

COMMITTENTE:
RFI
RETE FERROVIARIA ITALIANA
GRUPPO FERROVIE DELLO STATO ITALIANE

PROGETTAZIONE:
ITALFERR
GRUPPO FERROVIE DELLO STATO ITALIANE

U.O. INFRASTRUTTURE NORD

PROGETTO DEFINITIVO

DIRETTRICE FERROVIARIA MESSINA - CATANIA - PALERMO
NUOVO COLLEGAMENTO PALERMO - CATANIA

RADDOPPIO TRATTA FIUMETORTO - LERCARA DIRAMAZIONE
LOTTO 1+2

SINGOLE OPERE LINEA
IN50 - Nuovo tombino al km 28+286
Pianta scavi

SCALA:
Var

COMMESSA LOTTO FASE ENTE TIPO DOC. OPERA/DISCIPLINA Progr. REV.
RS3Z 00 D 26 PZ IN5000 002 B

Rev.	Descrizione	Redatto	Data	Verificato	Data	Approvato	Data	Autorizzato	Data
A	EMISSIONE ESECUTIVA	C. INTEGRA	Gennaio 2020	M. BARRECA	Gennaio 2020	A. BARRECA	Gennaio 2020		
B	1° AGG. A CONSEGNA CILLPP	C. INTEGRA	Maggio 2020	M. BARRECA	Maggio 2020	A. BARRECA	Maggio 2020		

File: RS3200D2P2IN50000028.DWG n. Elab.: