




STRALCIO PLANIMETRICO - PROG. 28+386
SCALA 1:100

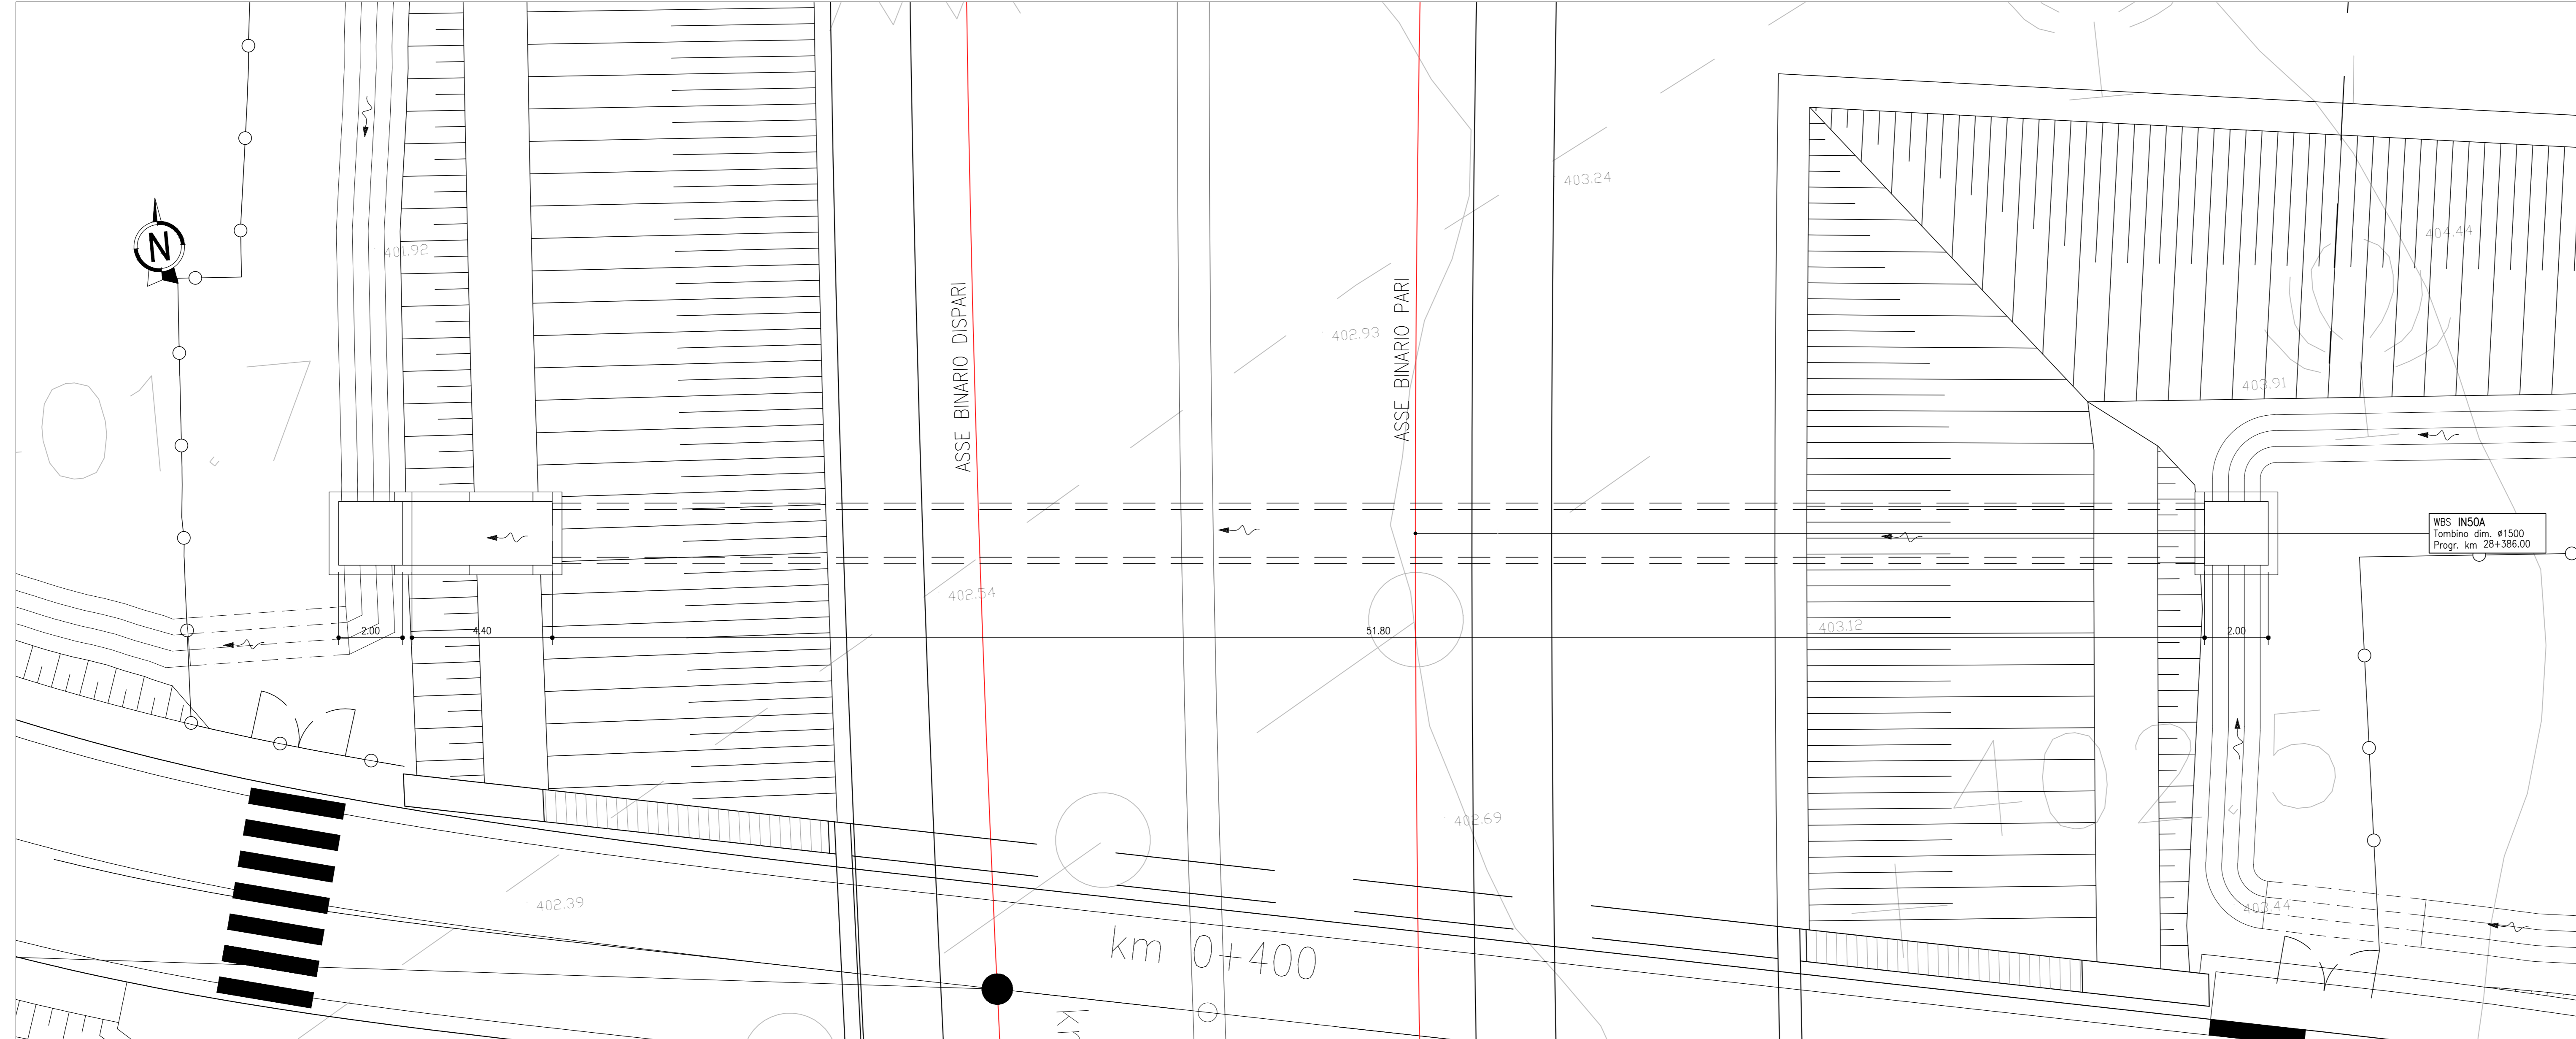

SEZIONE TRASVERSALE - PROG. 28+386.00
SCALA 1:100

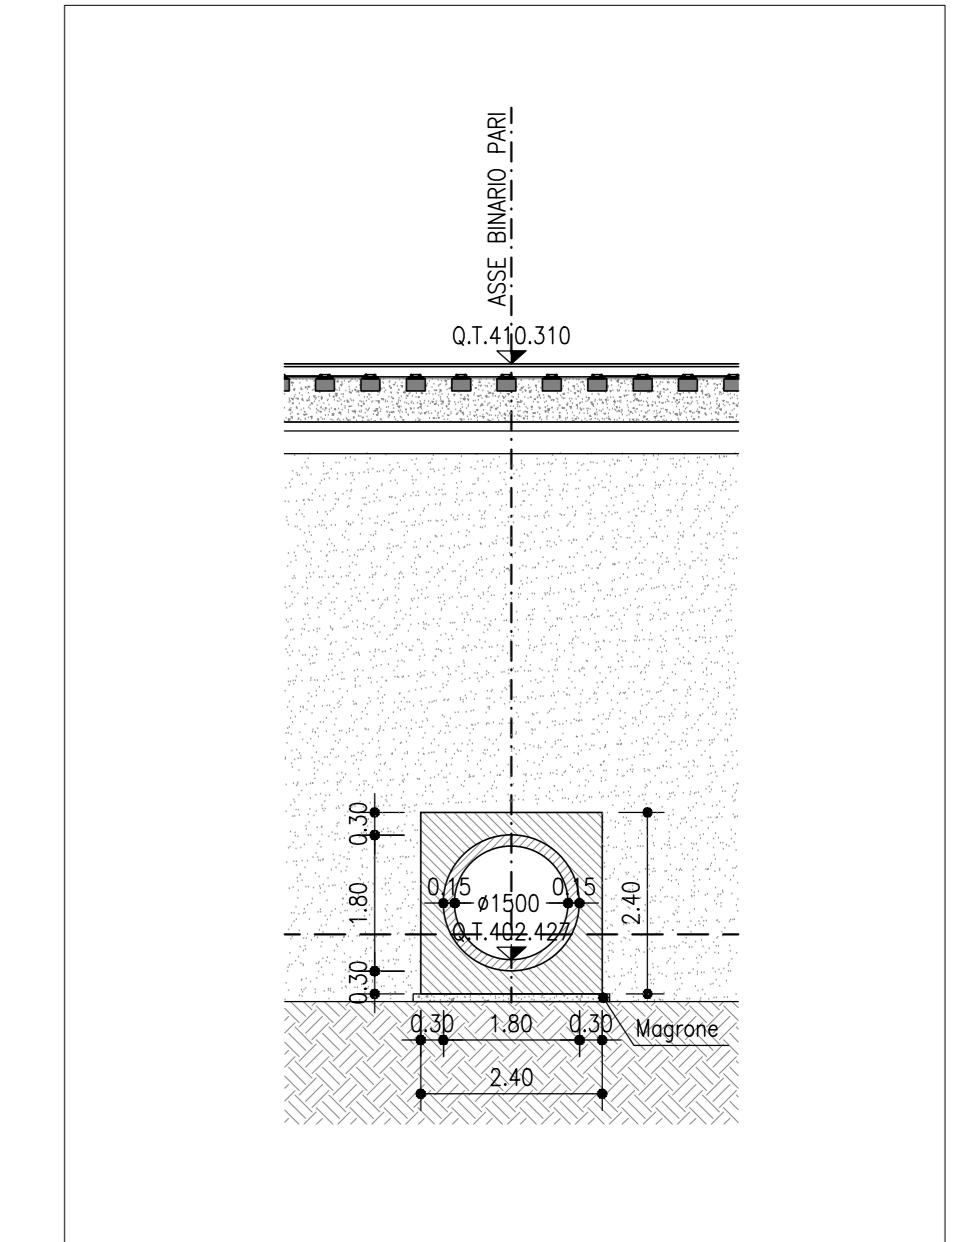

SEZIONE LONGITUDINALE - PROG. 28+386
SCALA 1:100

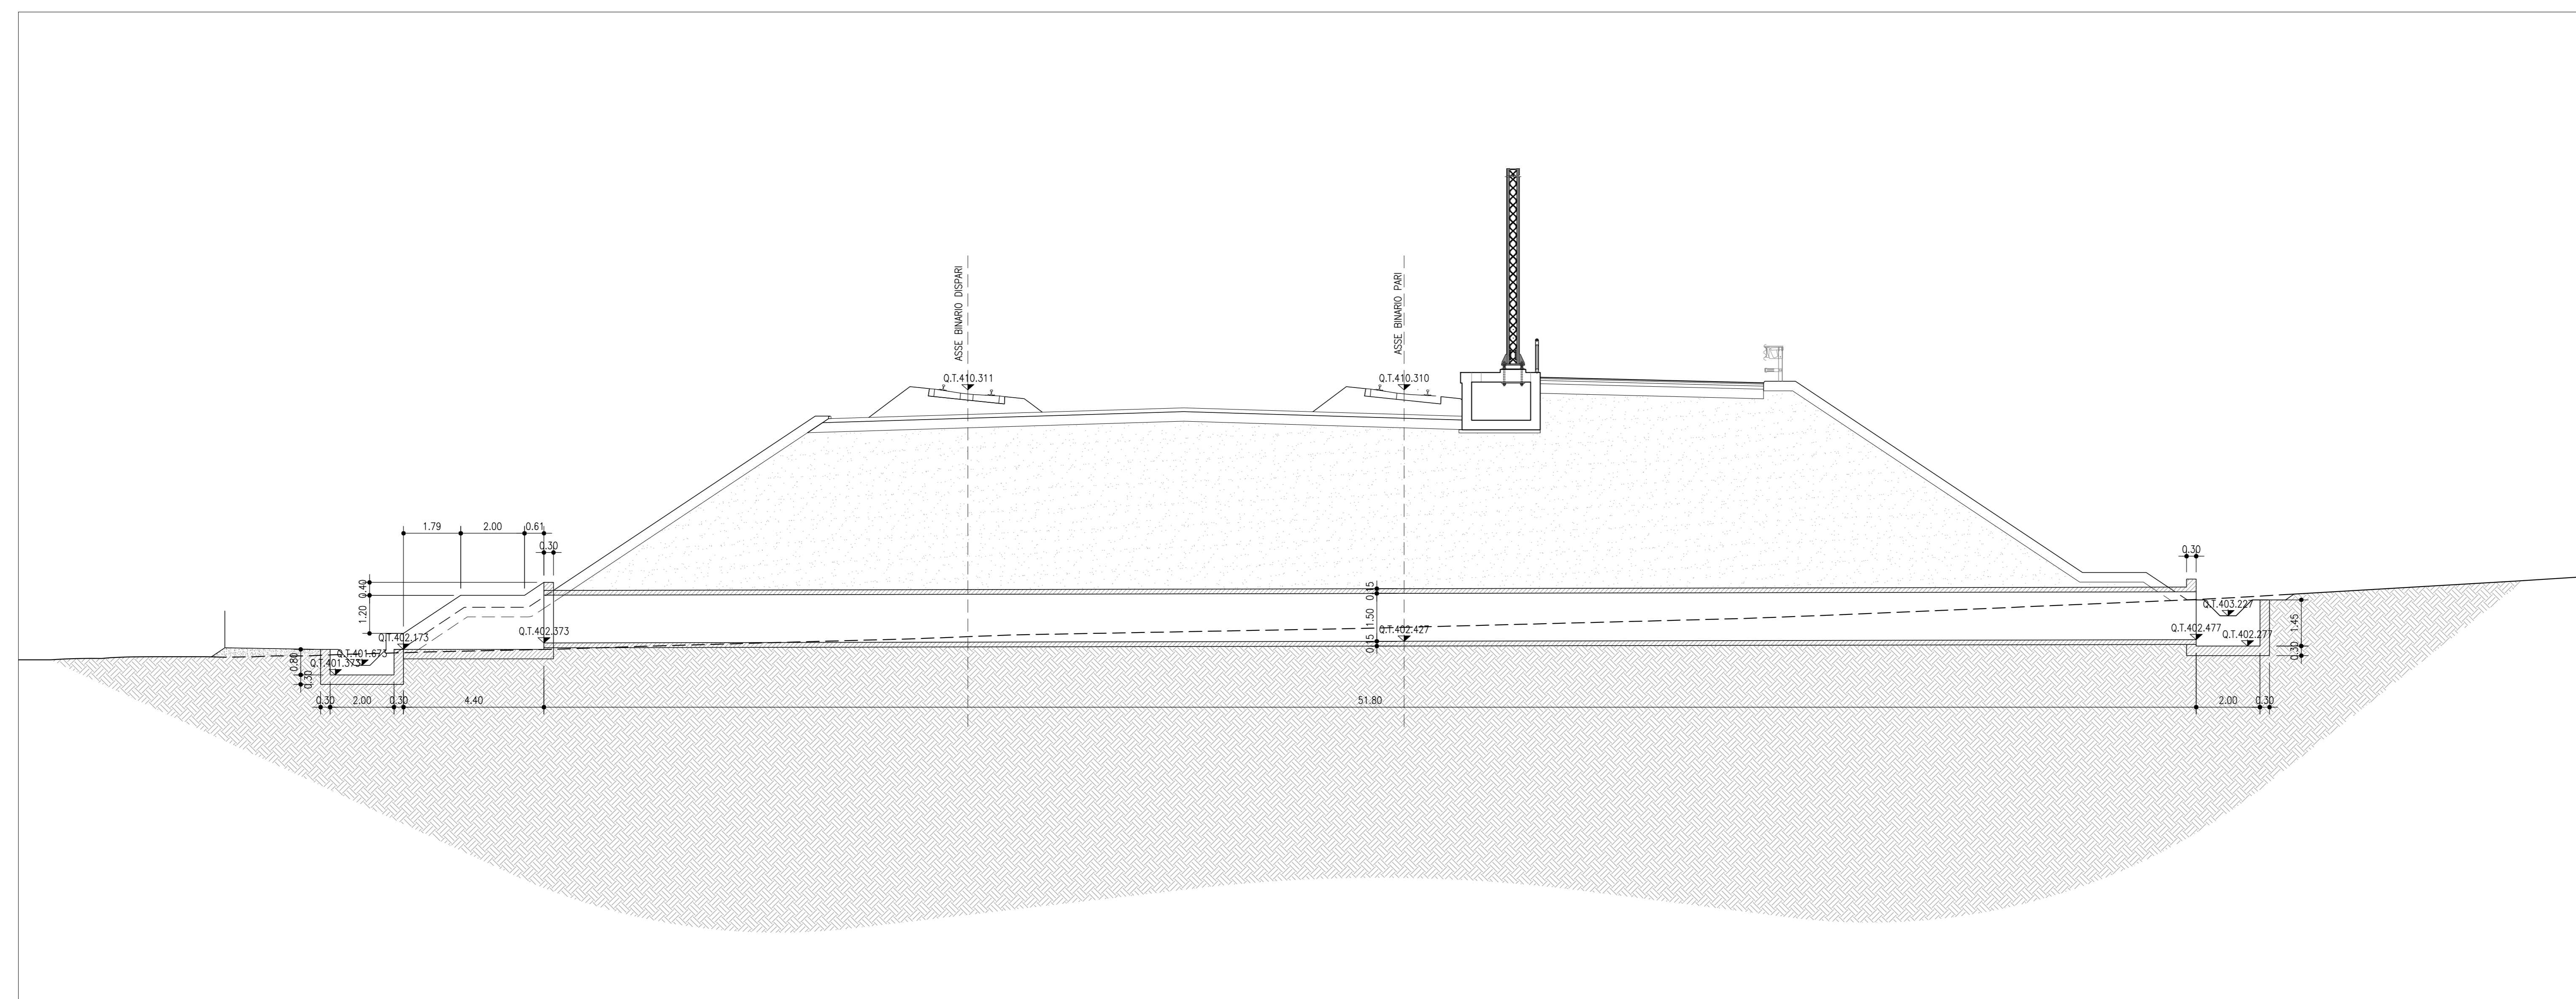

COMMITTENTE: **RFI** RETE FERROVIARIA ITALIANA GRUPPO FERROVIE DELLO STATO ITALIANO

PROGETTAZIONE: **ITALFER** GRUPPO FERROVIE DELLO STATO ITALIANO

U.O. INFRASTRUTTURE NORD

PROGETTO DEFINITIVO

DIRETTRICE FERROVIARIA MESSINA - CATANIA - PALERMO
NUOVO COLLEGAMENTO PALERMO - CATANIA

RADDOPPIO TRATTA FIUMETORTO - LERCARA DIRAMAZIONE
LOTTO 1+2
SINGOLE OPERE LINEA
INS0A - Nuovo tombino al km 28+386
Pianta di progetto e sezione longitudinale

SCALA: Var

COMMESSA LOTTO FASE ENTE TIPO DOC. OPERA/DISCIPLINA Progr. REV.

RS3Z 00 D 26 PZ IN50A0 001 B

Rev.	Descrizione	Redatto	Data	Verificato	Data	Approvato	Data	Autorizzato	Data
A	EMISSIONE ESECUTIVA	C. INTERRA	Gennaio 2020	A. SERRA	Gennaio 2020	[Signature]	Gennaio 2020	[Signature]	Gennaio 2020
B	1° AGG. A CONSEGNA CALLIP	C. INTERRA	Maggio 2020	A. SERRA	Maggio 2020	[Signature]	Maggio 2020	[Signature]	Maggio 2020

File: HSS000000000000000000.DWG n. Elab.: []