



PIANTA SCAVI - PROG. 28+386
SCALA 1:100

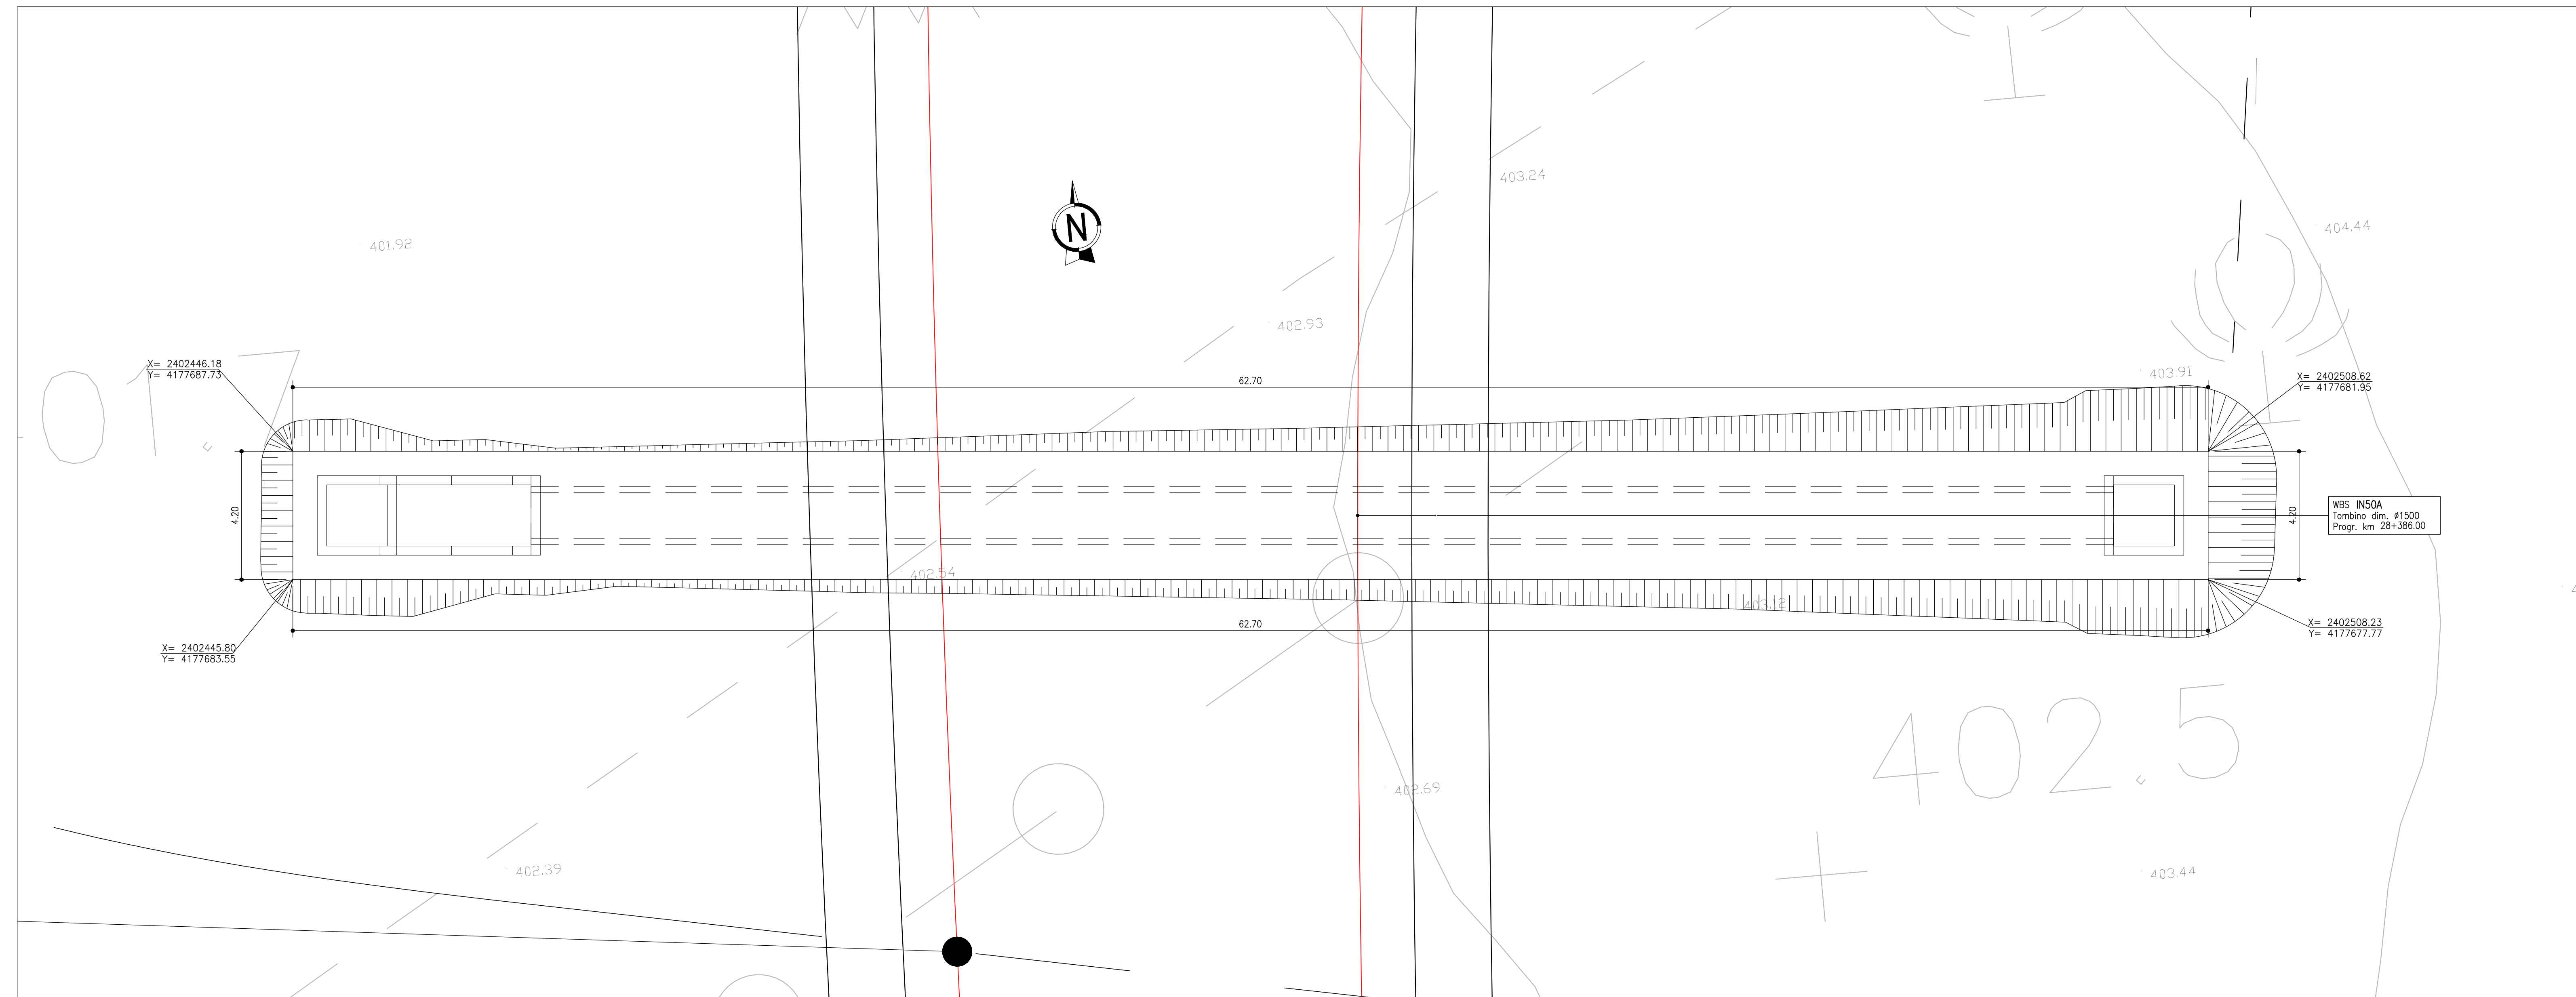

SEZIONE LONGITUDINALE TOMBINO FERROVIARIO (SITUAZIONE FINALE) - PROG. 28+386
SCALA 1:100

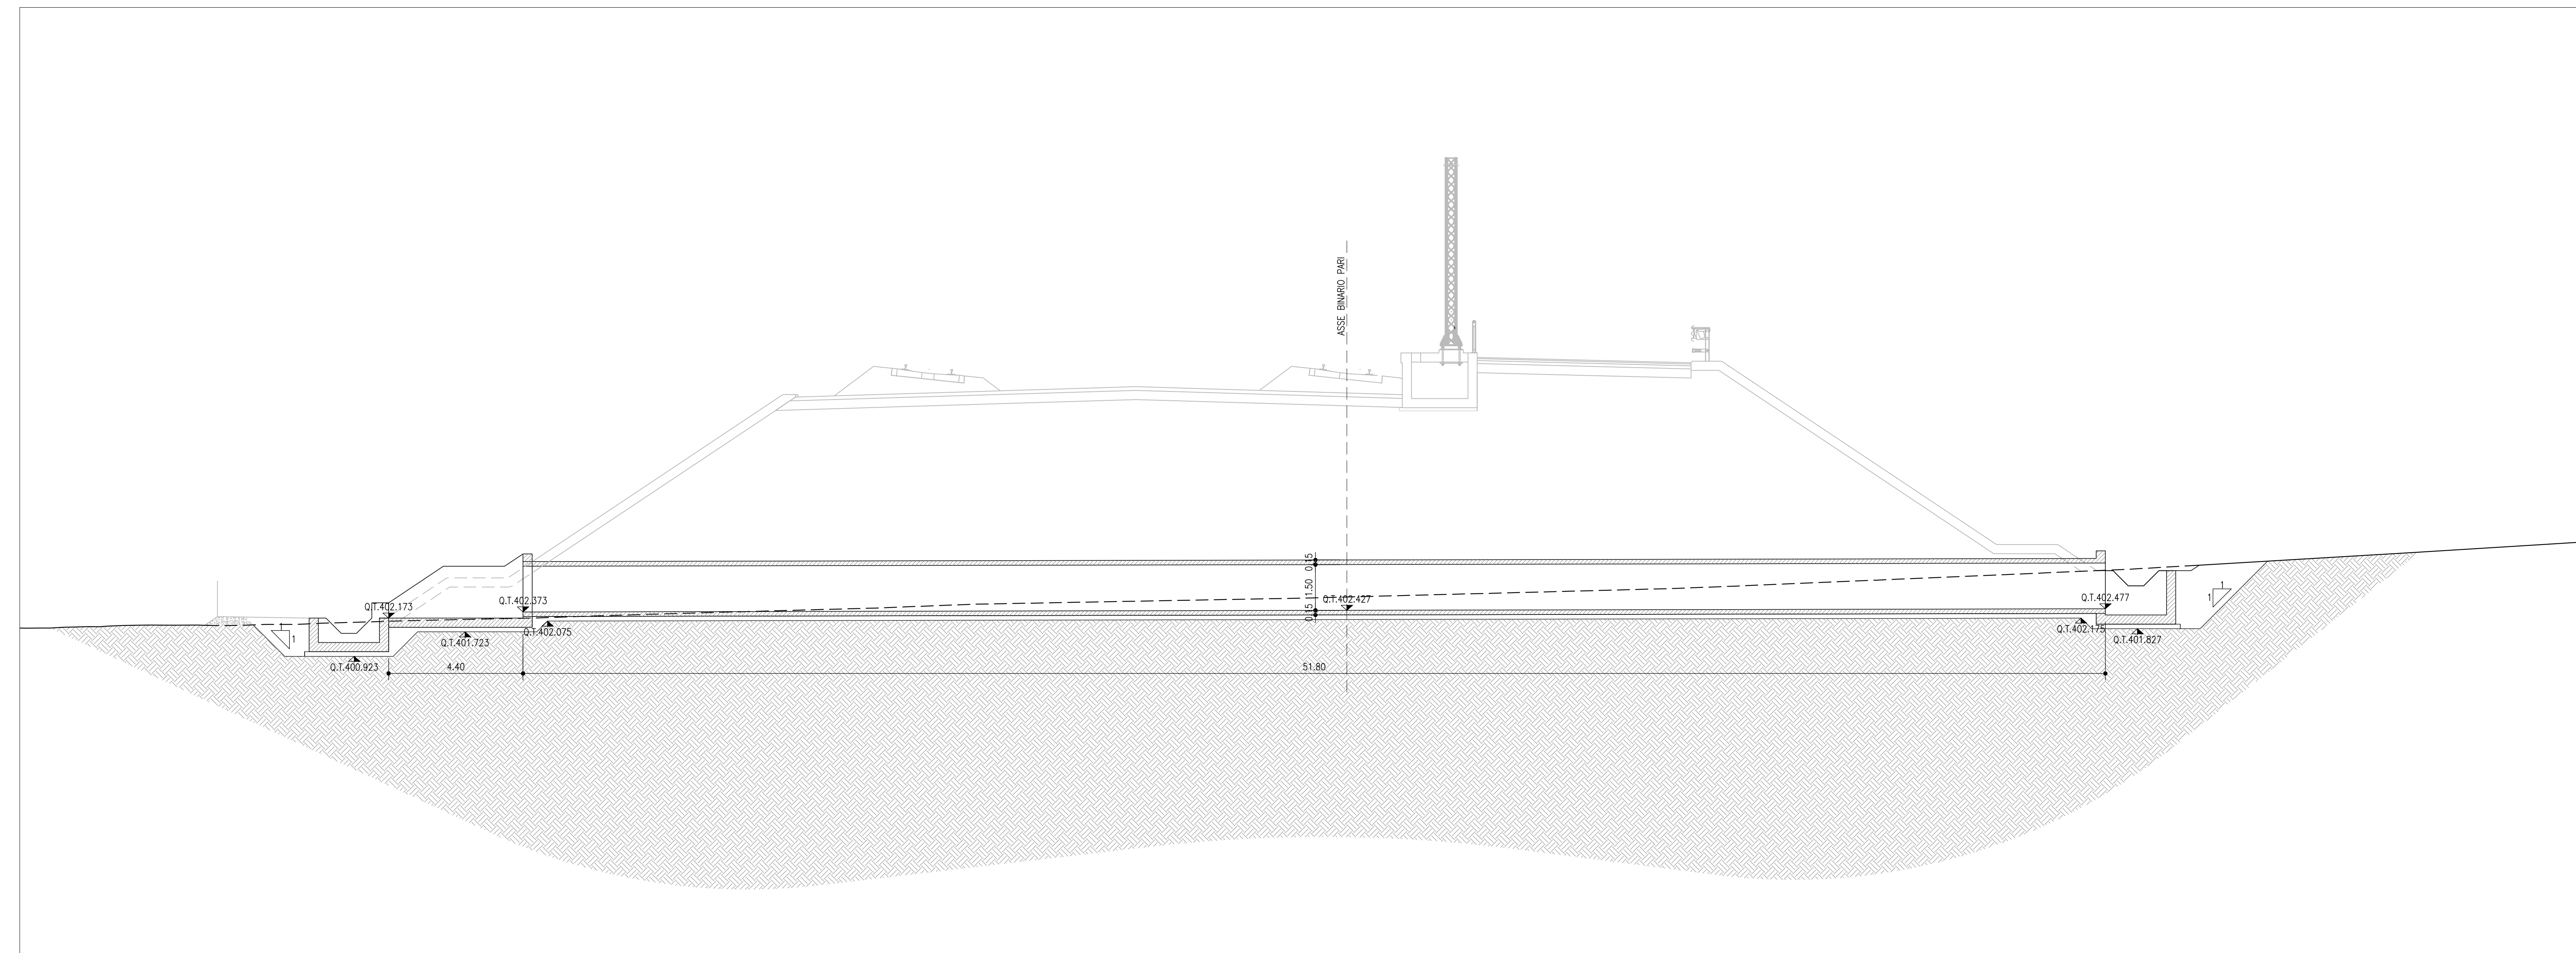

COMMITTENTE: 
 PROGETTAZIONE: 

U.O. INFRASTRUTTURE NORD
PROGETTO DEFINITIVO

DIRETTRICE FERROVIARIA MESSINA - CATANIA - PALERMO
NUOVO COLLEGAMENTO PALERMO - CATANIA

RADDOPPIO TRATTA FIUMETORTO - LERCARA DIRAMAZIONE
LOTTO 1+2
SINGOLE OPERE LINEA
IN50A - Nuovo tombino al km 28+368
 Pianta scavi

SCALA: Var

COMMESSA	LOTTO	FASE	ENTE	TIPO DOC.	OPERA/DISCIPLINA	PROGR.	REV.
RS3Z	00	D	26	PZ	IN50A0	002	B

Rev.	Descrizione	Redatto	Data	Verificato	Data	Approvato	Data	Autorizzato Data
A	EMMISSIONE ESECUTIVA	C. INTERRA	Gennaio 2020	A. SERRA	Gennaio 2020	A. SERRA	Gennaio 2020	
B	1° AGG. A CONSEGNA COLLUP.	C. INTERRA	Maggio 2020	A. SERRA	Maggio 2020	A. SERRA	Maggio 2020	

File: RES000000PENSA000000.DWG n. Etab.: 1