




STRALCIO PLANIMETRICO - PROG. 28+533.00  
SCALA 1:100

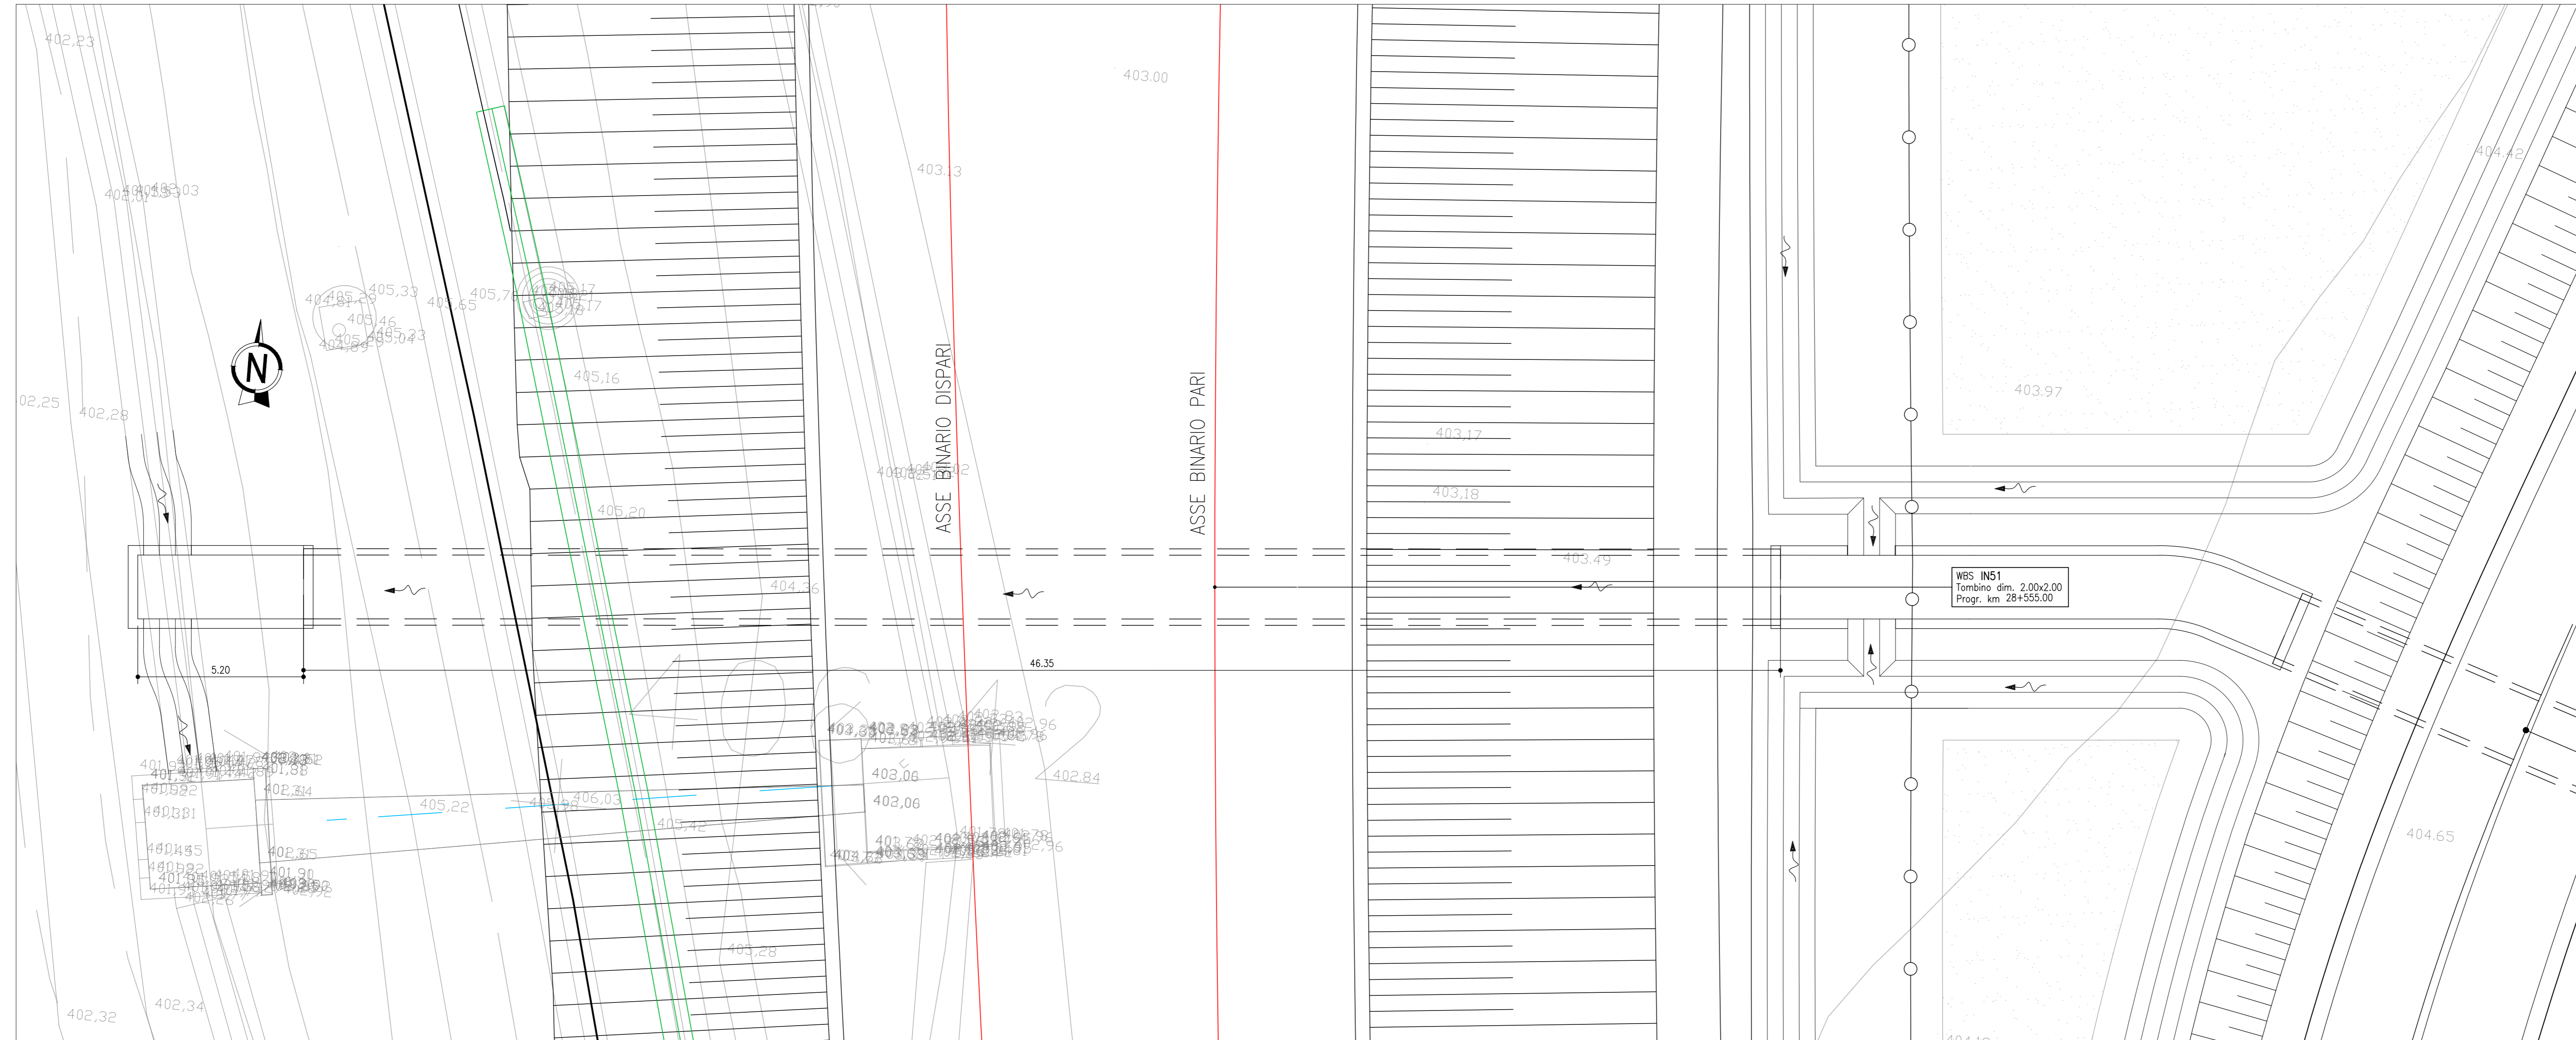

SEZIONE LONGITUDINALE - PROG. 28+533.00  
SCALA 1:100

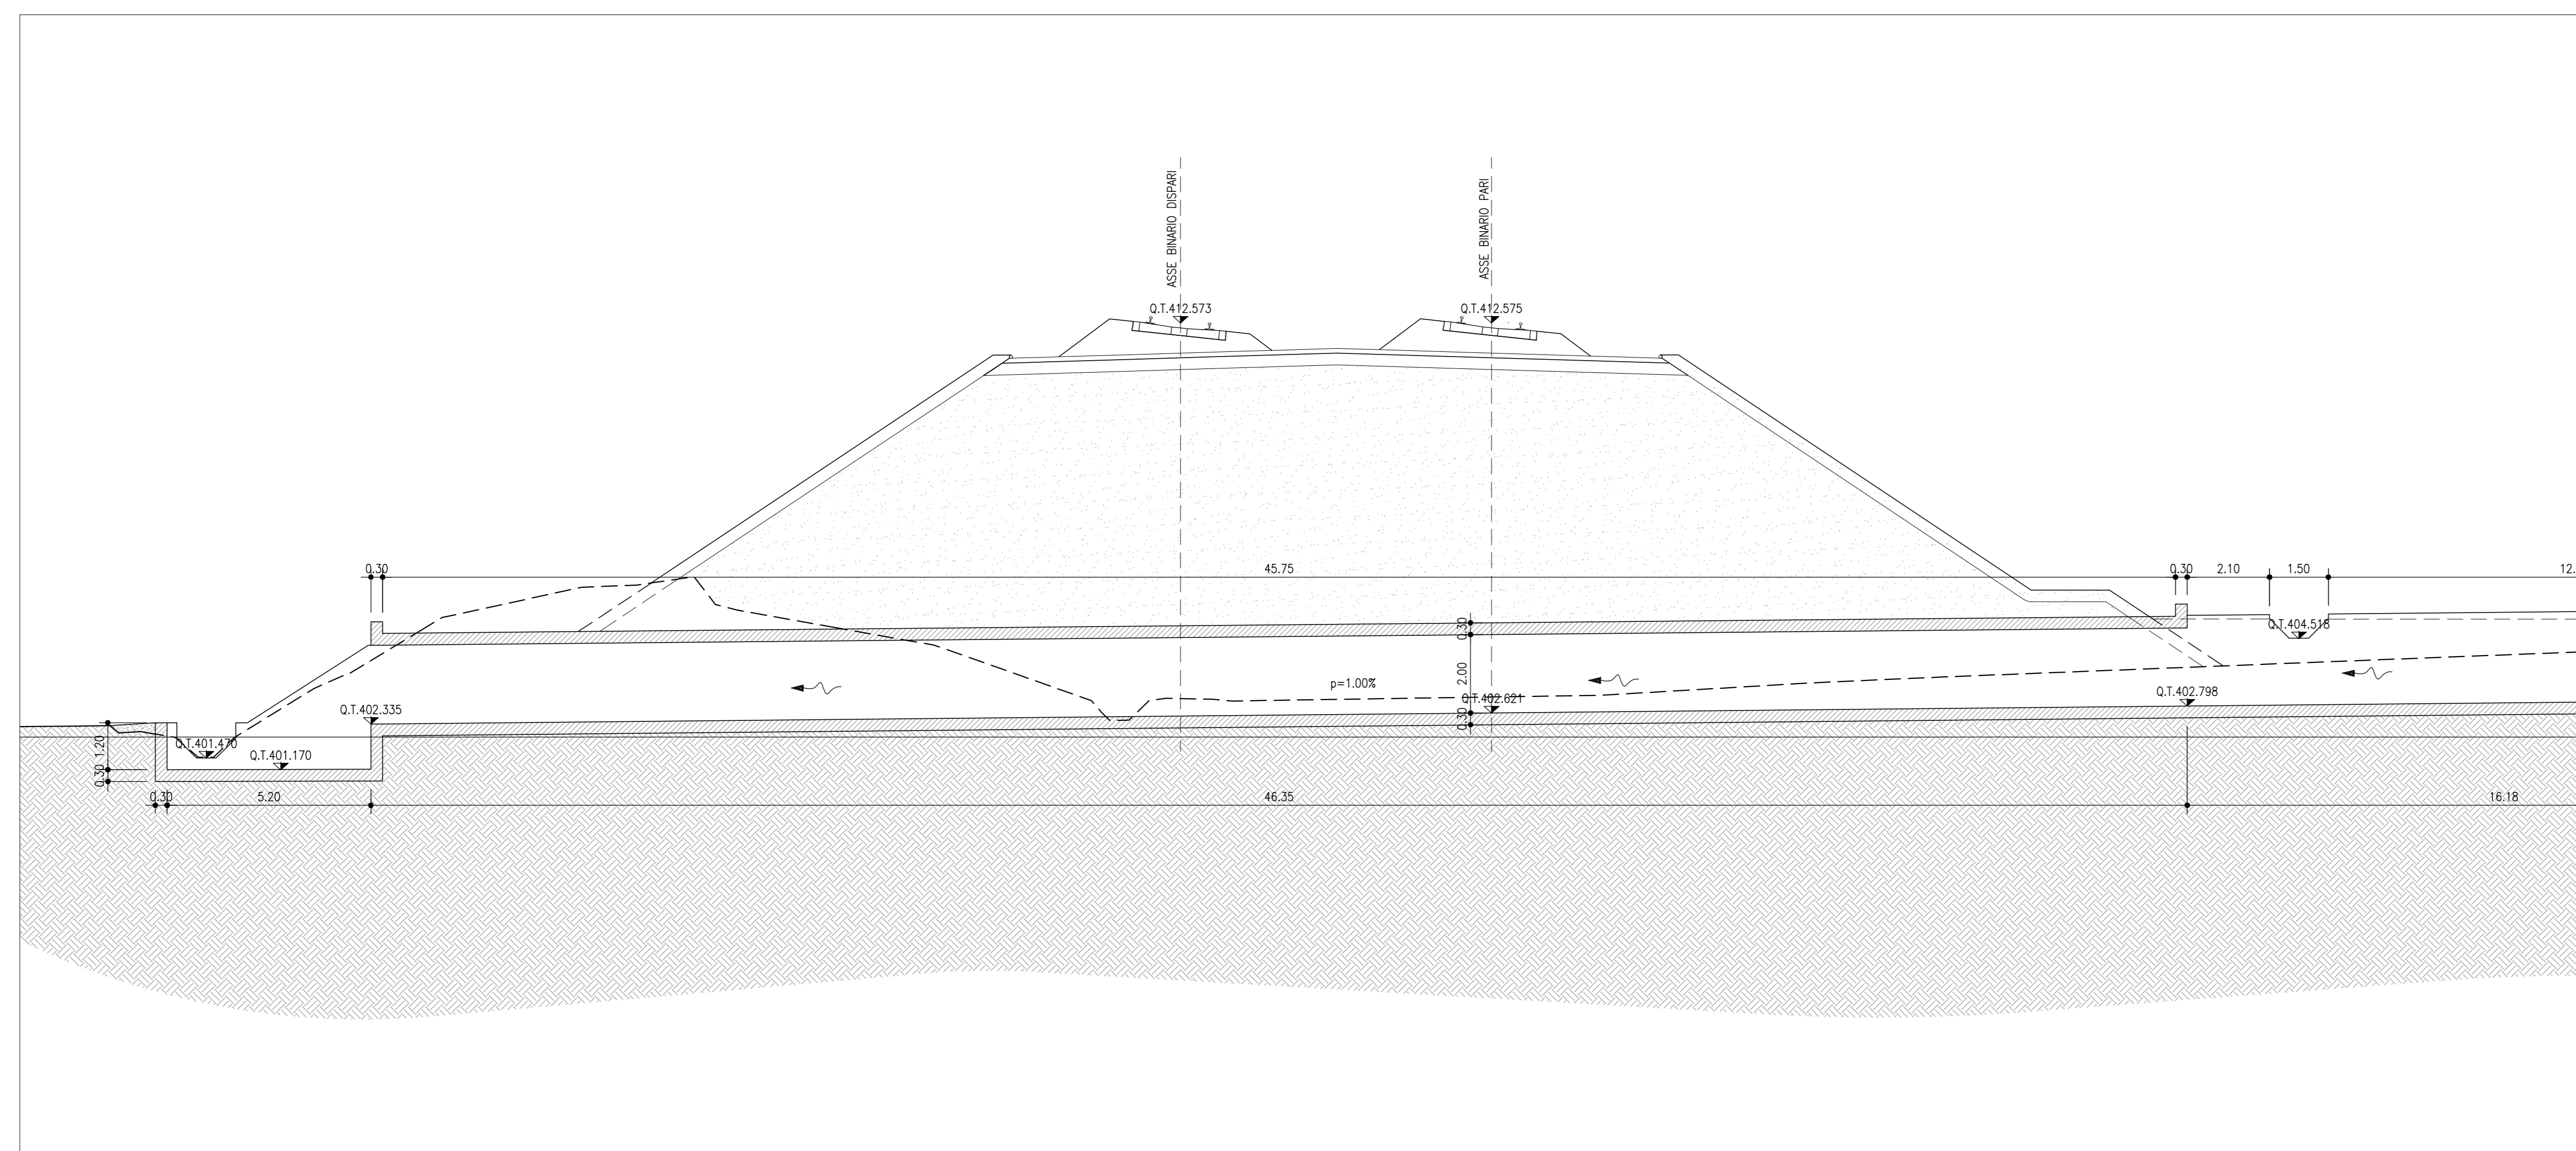

SEZIONE TRASVERSALE - PROG. 28+533.00  
SCALA 1:100

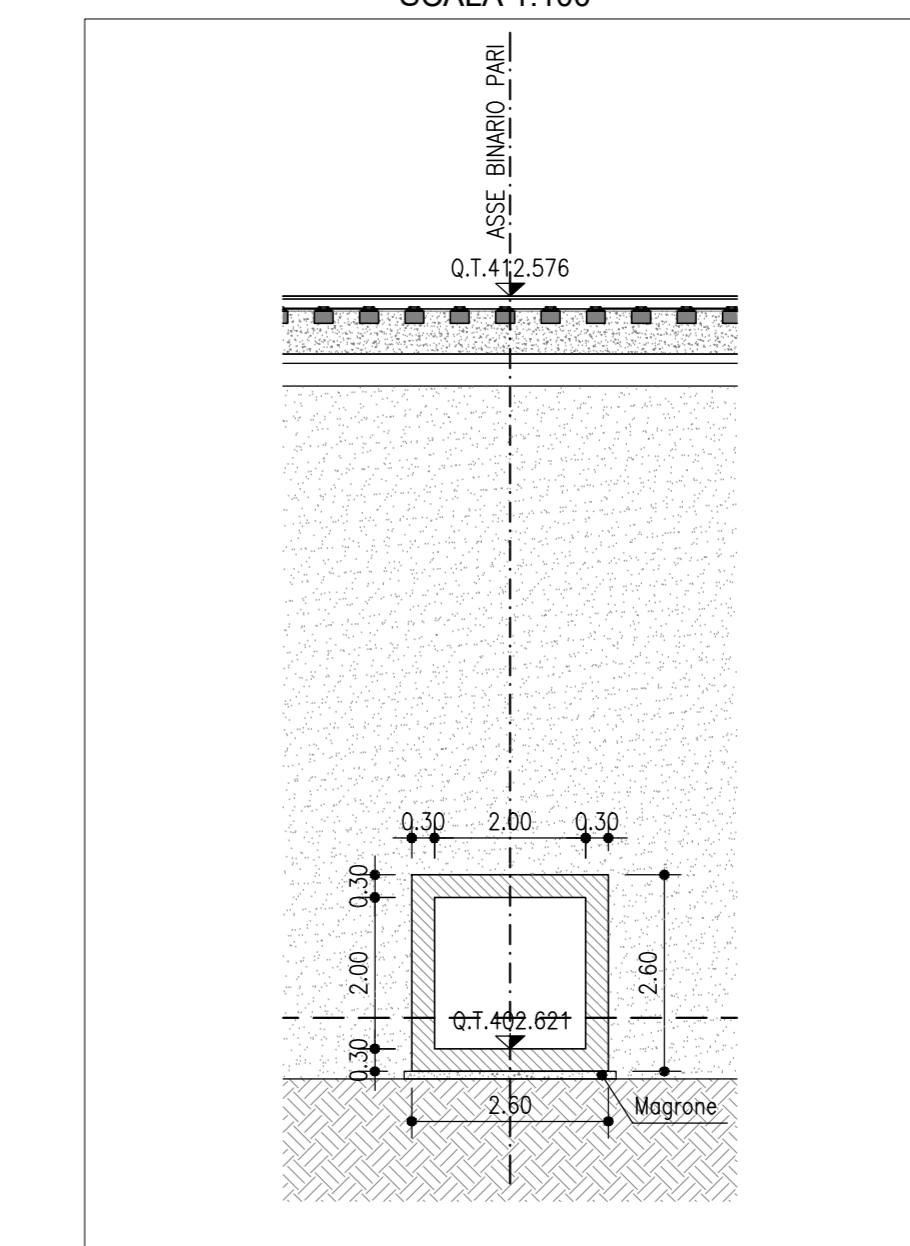

COMMITTENTE: **RFI**  
RETE FERROVIARIA ITALIANA  
GRUPPO FERROVIE DELLO STATO ITALIANO

PROGETTAZIONE: **ITALFERR**  
GRUPPO FERROVIE DELLO STATO ITALIANO

**U.O. INFRASTRUTTURE NORD**

**PROGETTO DEFINITIVO**

**DIRETTRICE FERROVIARIA MESSINA - CATANIA - PALERMO**  
**NUOVO COLLEGAMENTO PALERMO - CATANIA**

**RADDOPPIO TRATTA FIUMETORTO - LERCARA DIRAMAZIONE**  
**LOTTO 1+2**  
**SINGOLE OPERE LINEA**  
**IN51 - Nuovo tombino al km 28+533**  
Pianta di progetto e sezione longitudinale

SCALA: VAR.

COMMESSA LOTTO FASE ENTE TIPO DOC. OPERA/DISCIPLINA Progr. REV.

**RS3Z 00 D 26 PZ IN5100 001 B**

| Rev. | Descrizione               | Redatto    | Data         | Verificato  | Data         | Approvato   | Data         | Autorizzato Data |
|------|---------------------------|------------|--------------|-------------|--------------|-------------|--------------|------------------|
| A    | EMISSIONE ESECUTIVA       | C. INTERRA | Gennaio 2020 | [Signature] | Gennaio 2020 | [Signature] | Gennaio 2020 | [Signature]      |
| B    | 1° AGG. A CONSEGNA CILLIP | C. INTERRA | Maggio 2020  | [Signature] | Maggio 2020  | [Signature] | Maggio 2020  | [Signature]      |

File: RS3Z00PZ061980181.DWG n. Elab.: