




STRALCIO PLANIMENTRICO - PROG. 28+747.00
SCALA 1:100

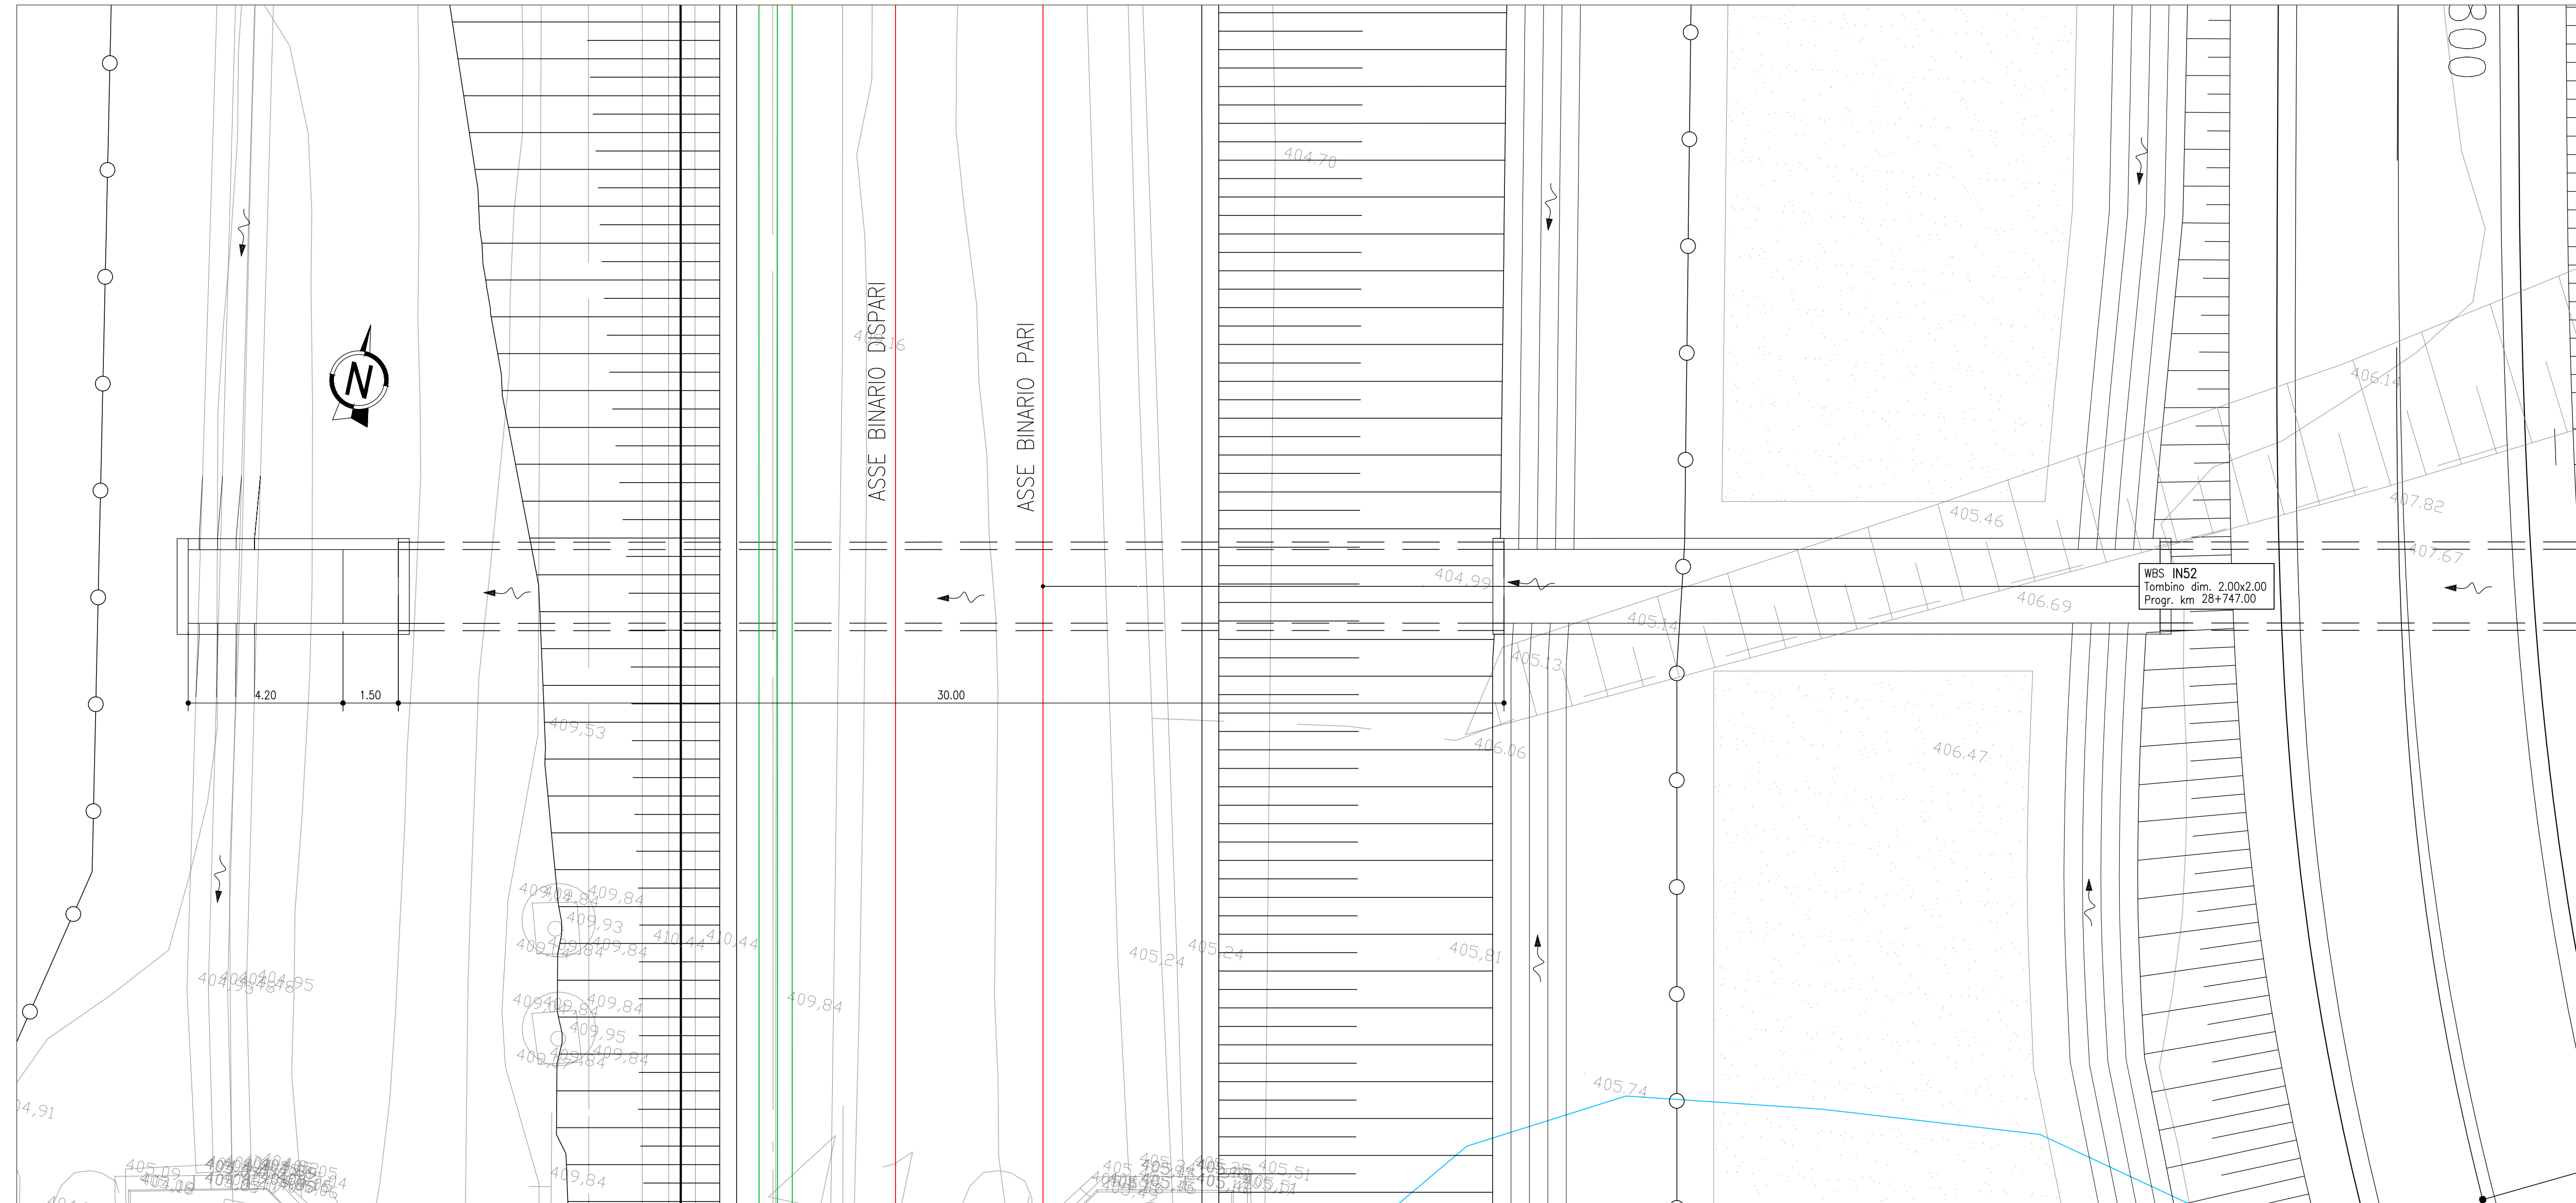

SEZIONE LONGITUDINALE - PROG. 28+747.00
SCALA 1:100

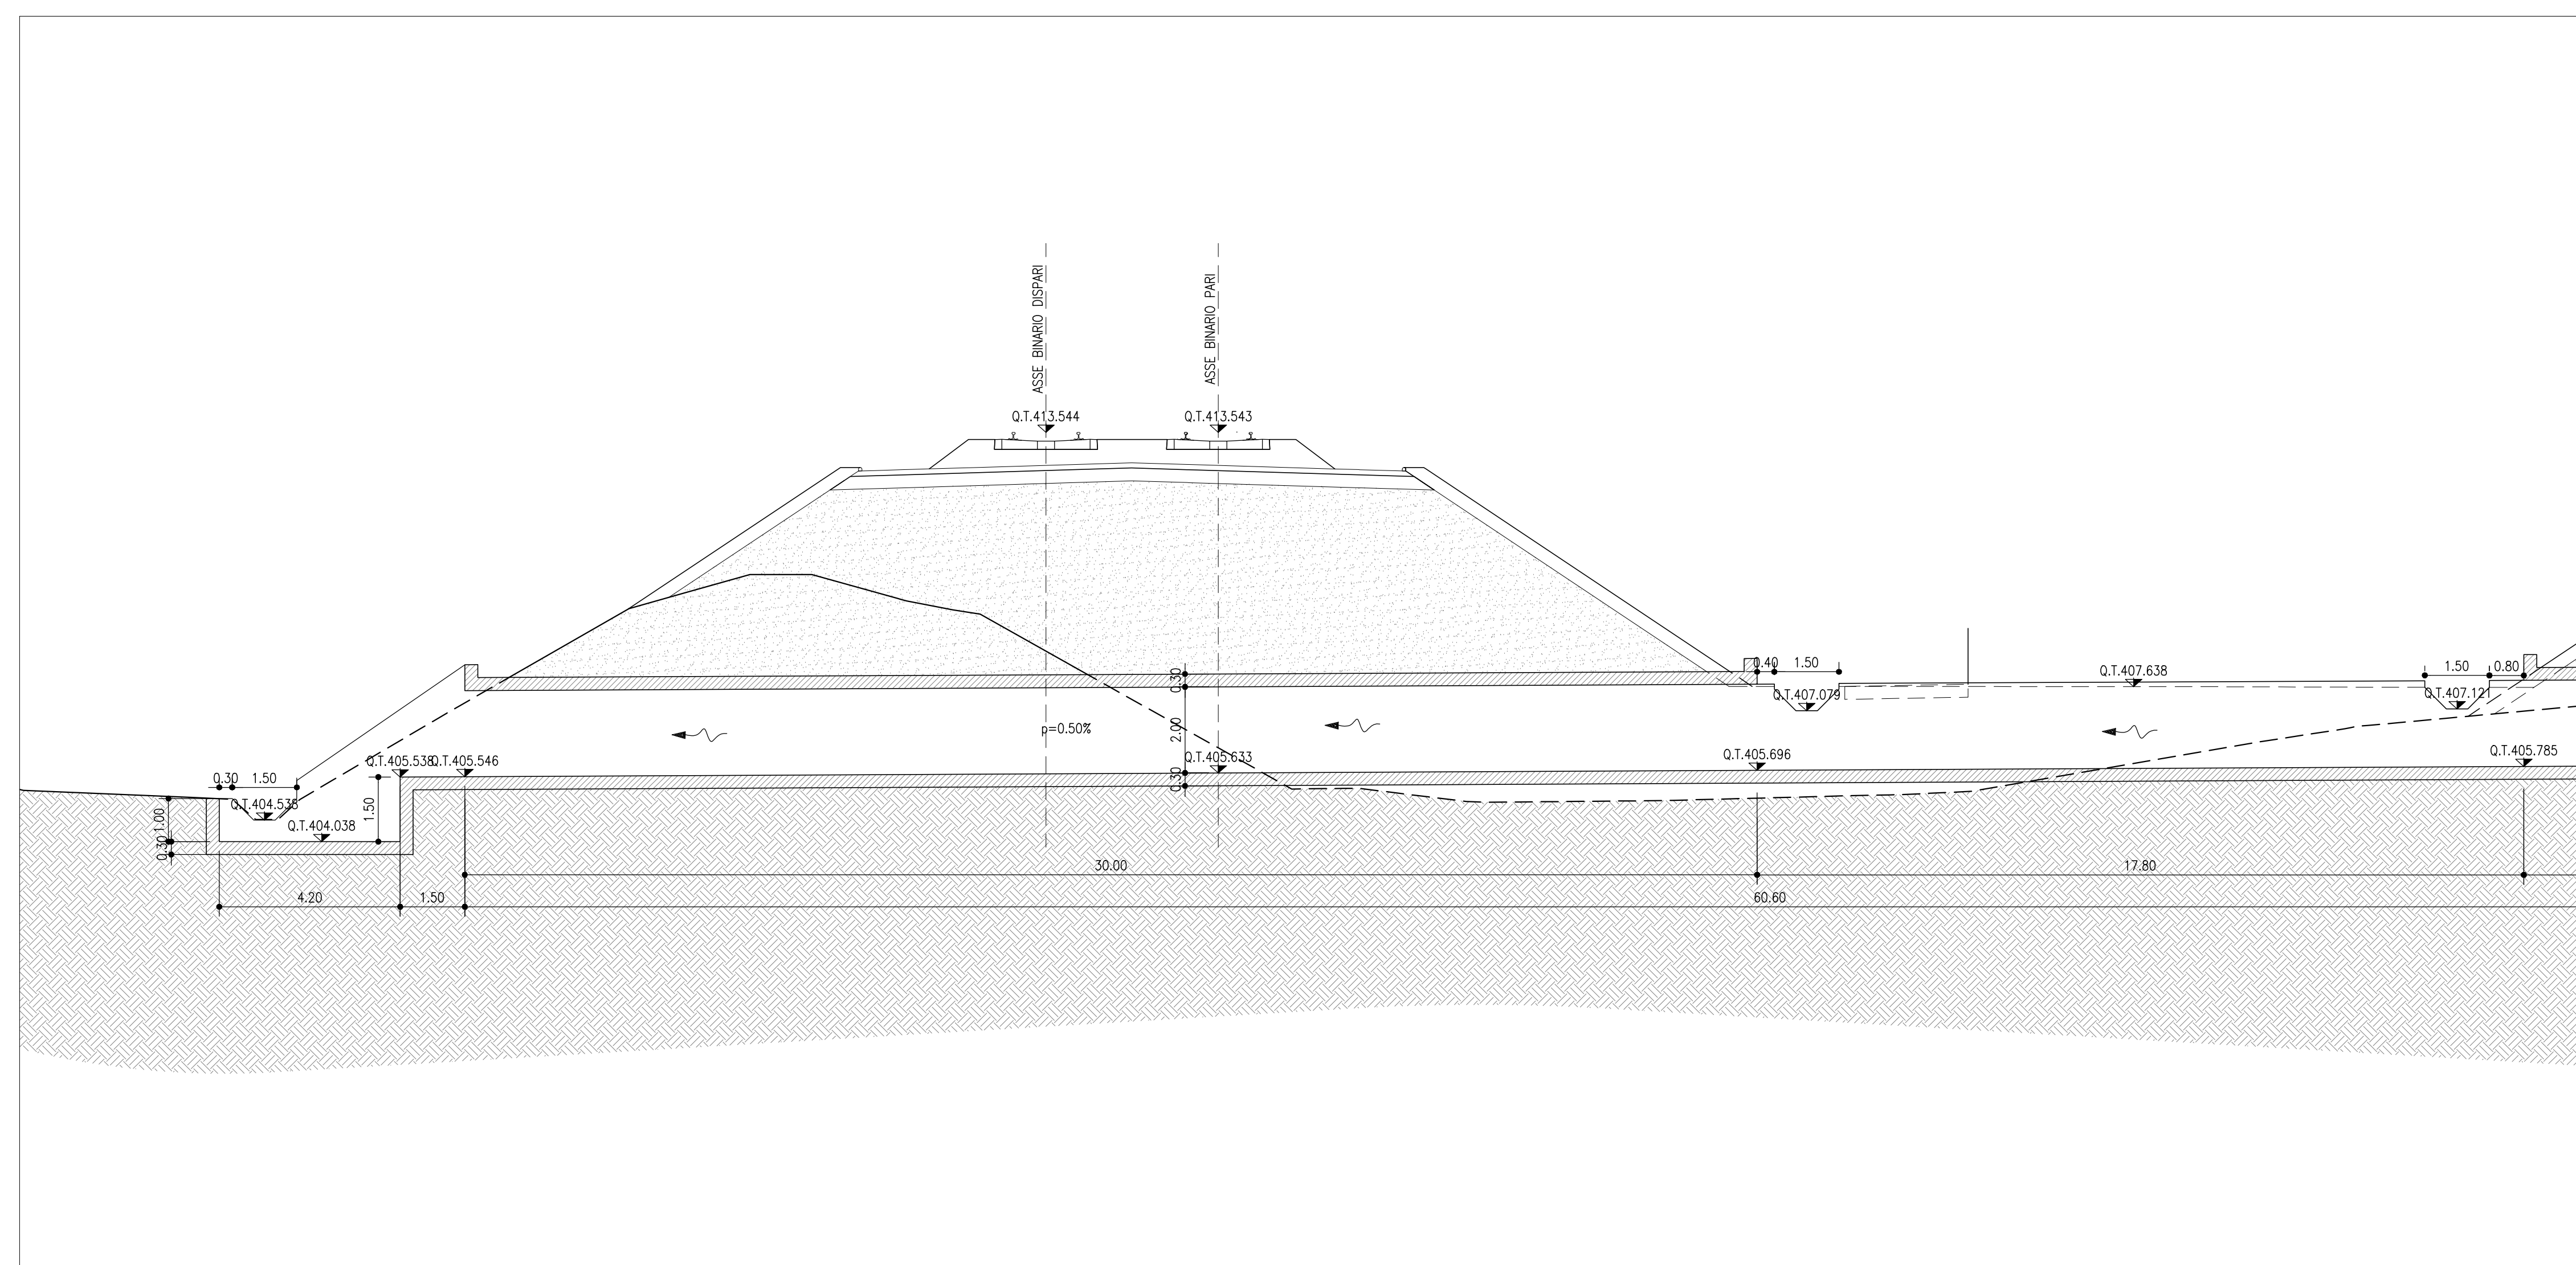

SEZIONE TRASVERSALE - PROG. 28+747.00
SCALA 1:100

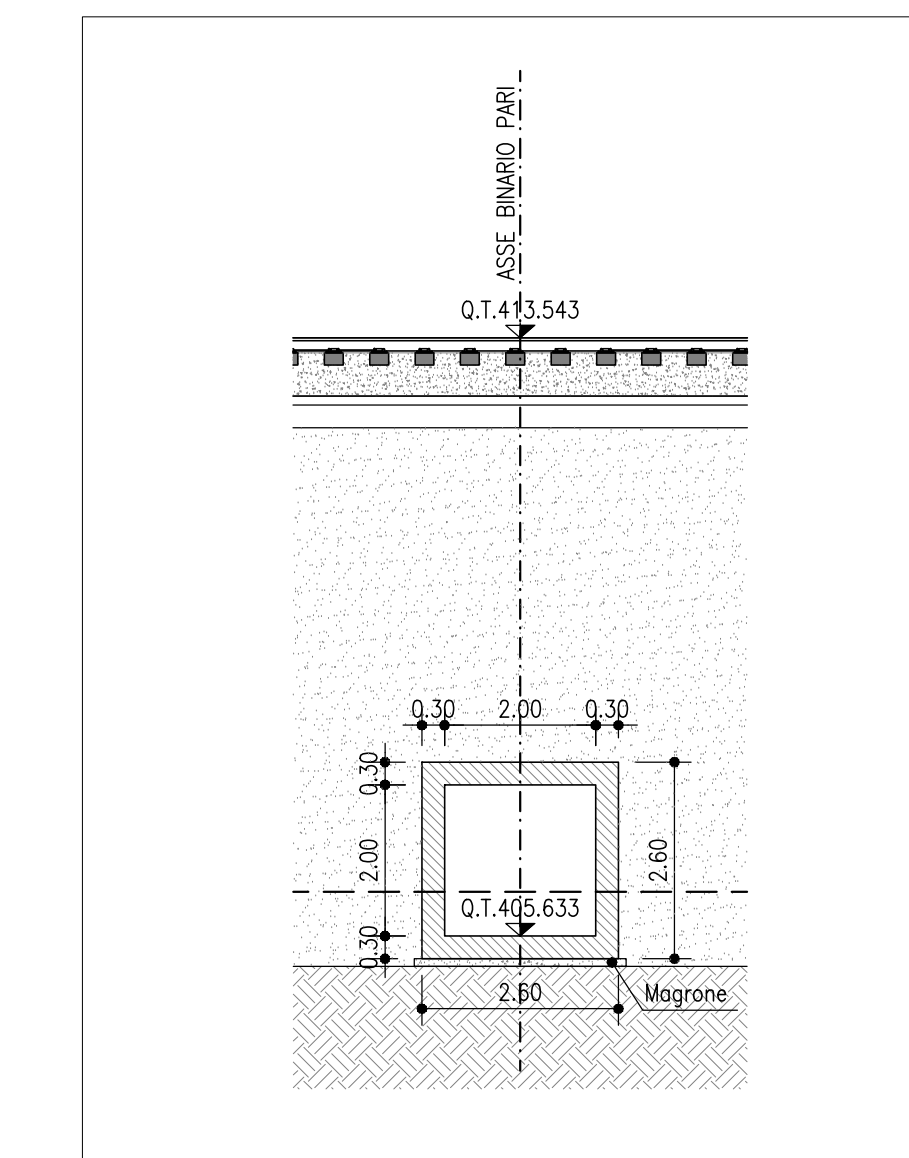

COMMITTENTE: **RFI**
RETE FERROVIARIA ITALIANA
GRUPPO FERROVIE DELLO STATO ITALIANO

PROGETTAZIONE: **ITALFERR**
GRUPPO FERROVIE DELLO STATO ITALIANO

U.O. INFRASTRUTTURE NORD

PROGETTO DEFINITIVO

DIRETTRICE FERROVIARIA MESSINA - CATANIA - PALERMO
NUOVO COLLEGAMENTO PALERMO - CATANIA

RADDOPPIO TRATTA FIUMETORTO - LERCARA DIRAMAZIONE
LOTTO 1+2
SINGOLE OPERE LINEA
INS2 - Prolungamento tombino al km 28+747
Pianta di progetto e sezione longitudinale

SCALA: Var

| COMMESSA | LOTTO | FASE | ENTE | TIPO DOC. | OPERA/DISCIPLINA | PROGR. | REV. |
|----------|-------|------|------|-----------|------------------|--------|------|
| RS3Z | 00 | D | 26 | PZ | INS200 | 001 | A |

| Rev. | Descrizione | Redatto | Data | Verificato | Data | Approvato | Data | Autorizzato | Data |
|------|----------------------|------------|--------------|------------|--------------|-----------|--------------|-------------|--------------|
| A | EMMISSIONE ESECUTIVA | C. INTEGRÀ | Gennaio 2020 | [Firma] | Gennaio 2020 | [Firma] | Gennaio 2020 | [Firma] | Gennaio 2020 |

File: 883000028PZNS280718.DWG n. Elab.: _____