




STRALCIO PLANIMETRICO - PROG. 28+819.00
SCALA 1:100

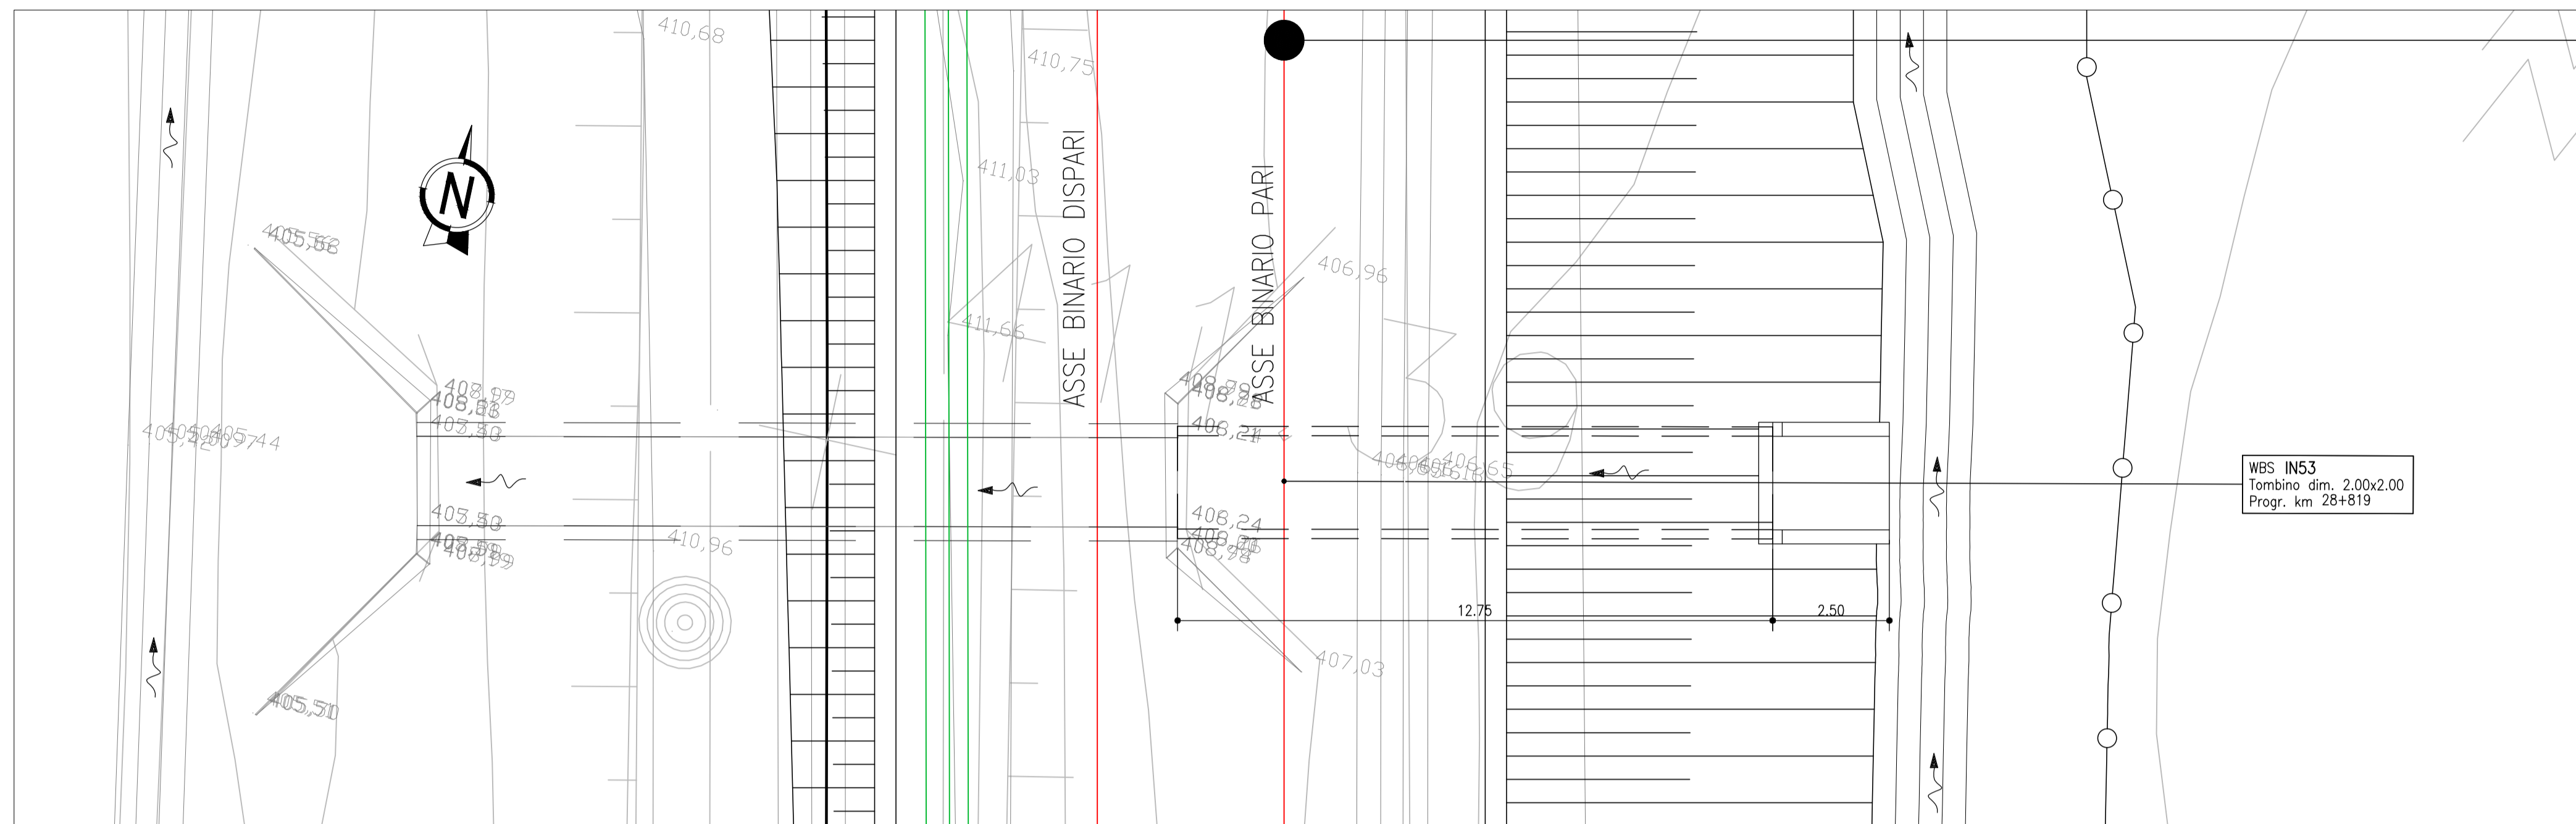

SEZIONE TRASVERSALE - PROG. 28+819.00
SCALA 1:100

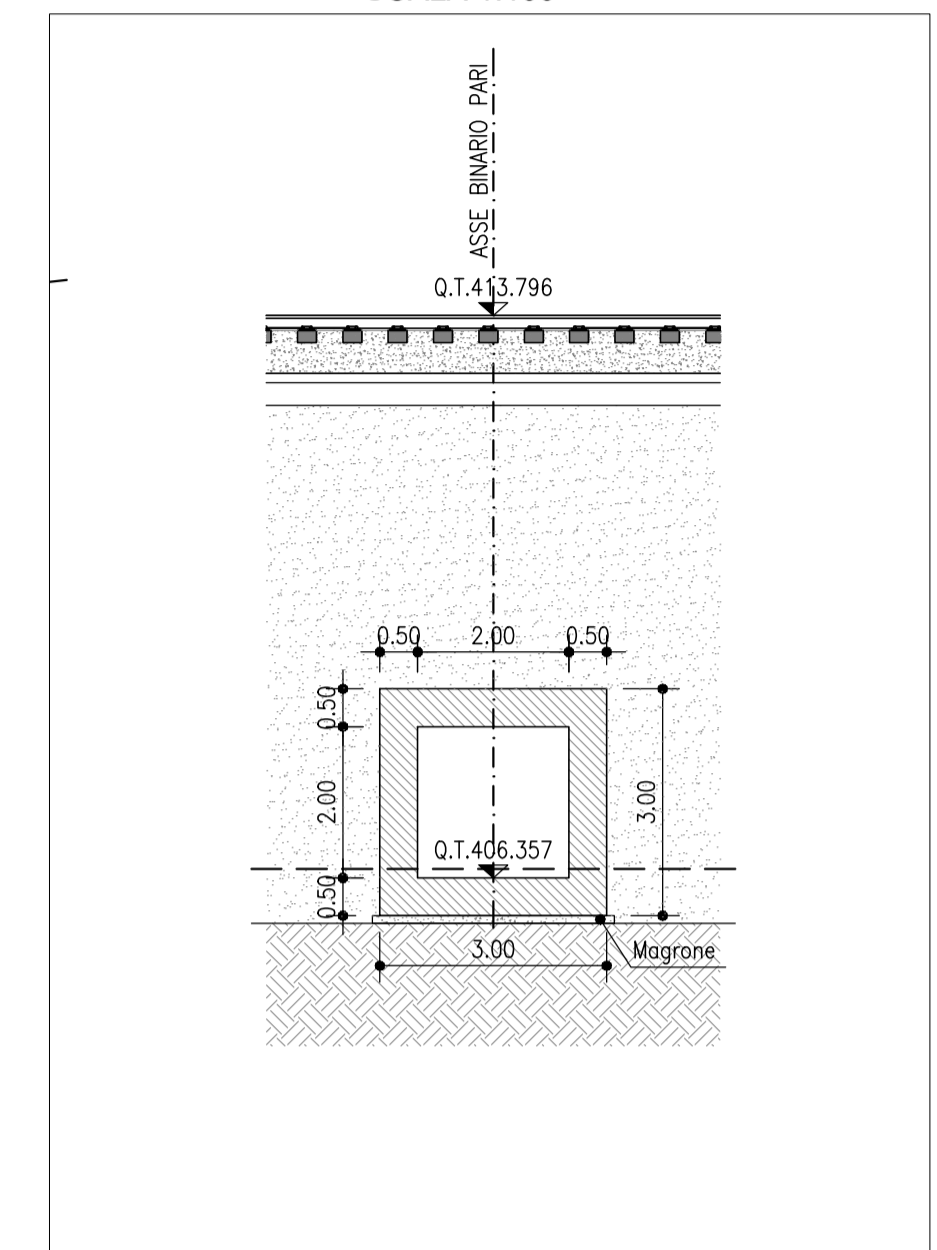

SEZIONE LONGITUDINALE - PROG. 28+819.00
SCALA 1:100

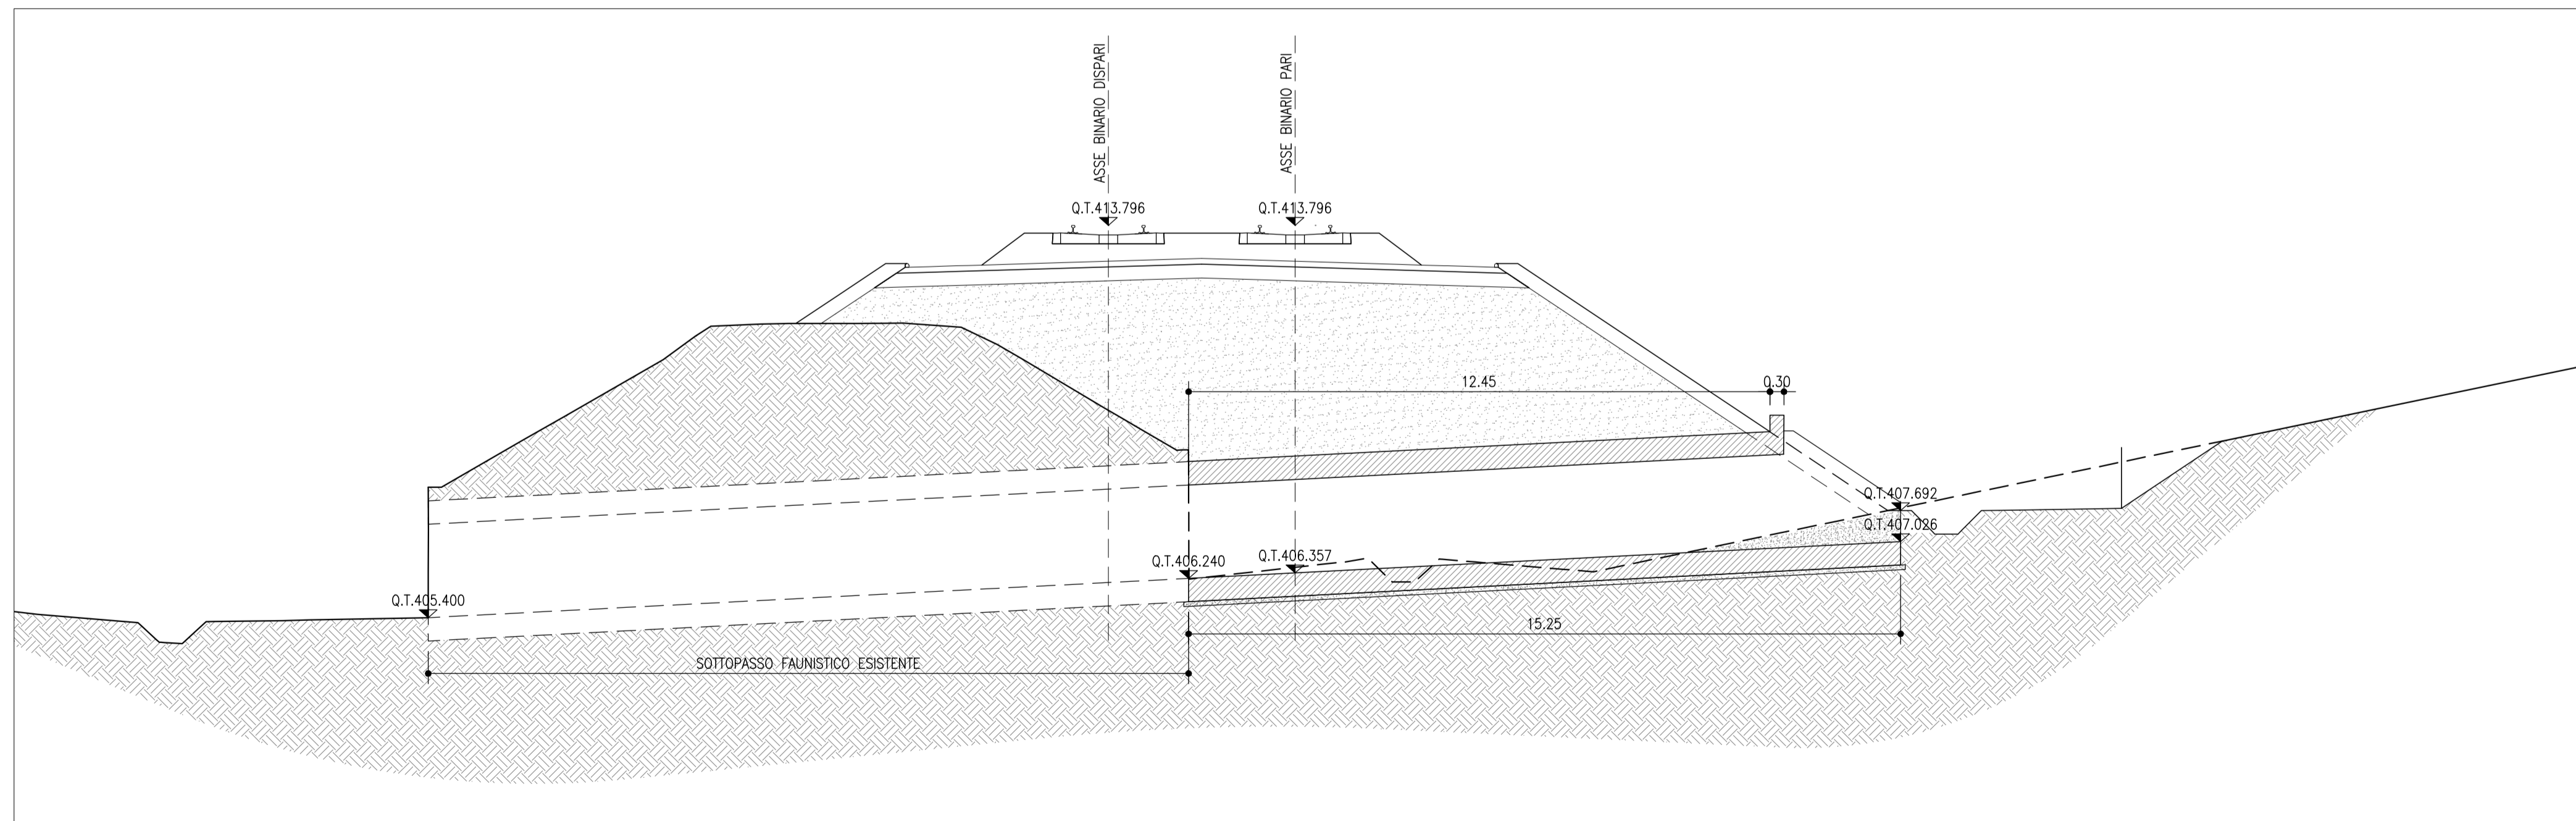

COMMITTENTE:
RFI
RETE FERROVIARIA ITALIANA
GRUPPO FERROVIE DELLO STATO ITALIANE

PROGETTAZIONE:
ITALFERR
GRUPPO FERROVIE DELLO STATO ITALIANE

U.O. INFRASTRUTTURE NORD

PROGETTO DEFINITIVO

DIRETTRICE FERROVIARIA MESSINA - CATANIA - PALERMO
NUOVO COLLEGAMENTO PALERMO - CATANIA

RADDOPPIO TRATTA FIUMETORTO - LERCARA DIRAMAZIONE
LOTTO 1+2

SINGOLE OPERE LINEA
IN53 - Prolungamento tombino faunistico al km 28+819
Pianta di progetto e sezione longitudinale

SCALA:

Var

COMMESSA LOTTO FASE ENTE TIPO DOC. OPERA/DISCIPLINA PROGR. REV.

RS3Z 00 D 26 PZ IN5300 001 B

Rev.	Descrizione	Redatto	Data	Verificato	Data	Approvato	Data	Autorizzato Data
A	EMMISSIONE ESECUTIVA	C. INTEGRA	Gennaio 2020	M. MARRAS	Gennaio 2020	A. BARRECA	Gennaio 2020	
B	1° AGG. A CONSEGNA CSLLPP	C. INTEGRA	Maggio 2020	M. MARRAS	Maggio 2020	A. BARRECA	Maggio 2020	

File: RS3200D26PZIN5300018.DWG

n. Elab.: